

Verkaufsdokument


Wohnung 3, 2.5-Zi-WHG, 3. OG

Hinterdorfstrasse 8 / Mitzlisgrabenweg,
Schönenbuch




Situationsplan



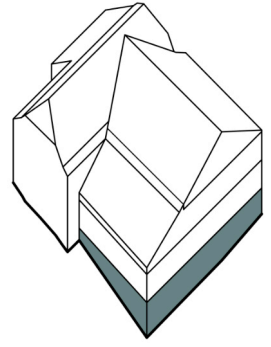


Eingangsgeschoss


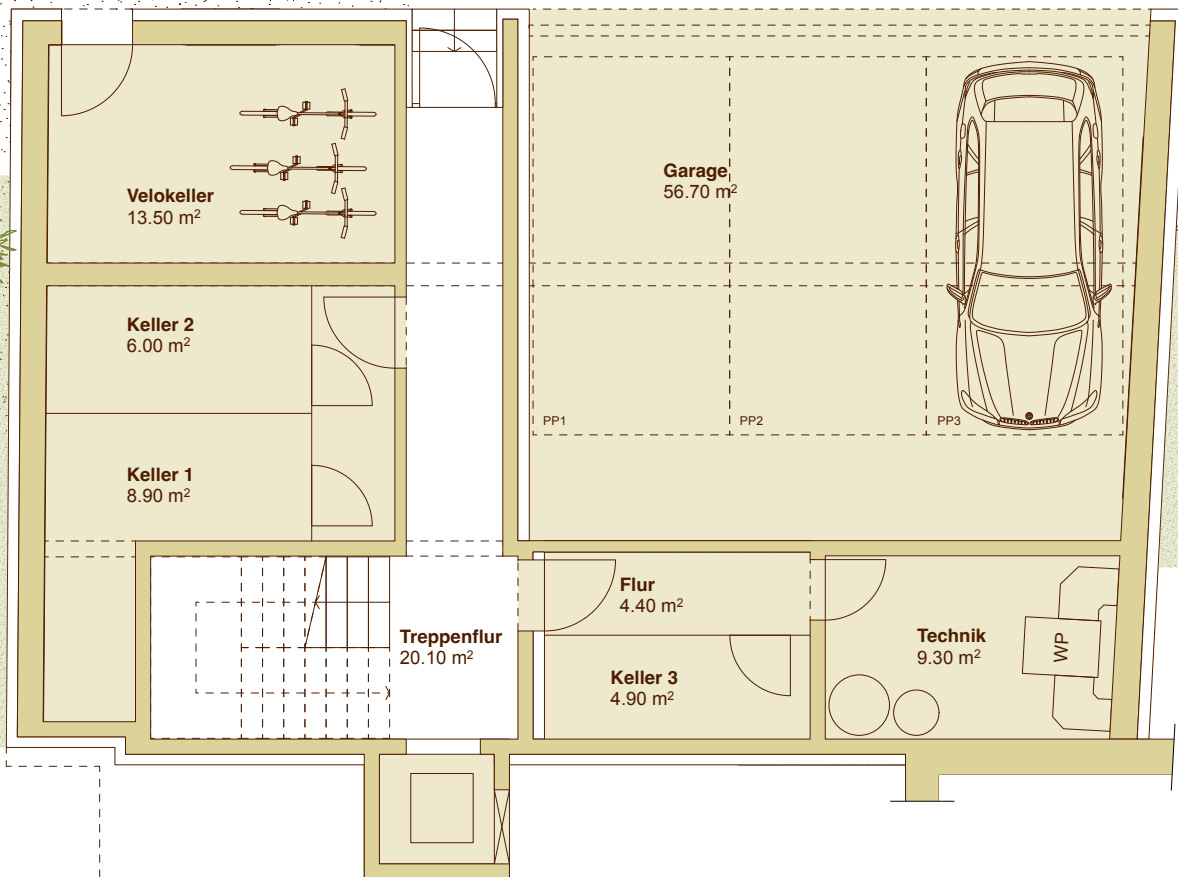


1:100




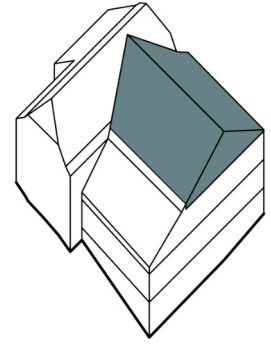

2.5-Zimmer-Wohnung

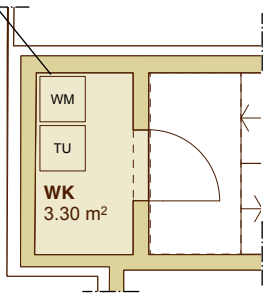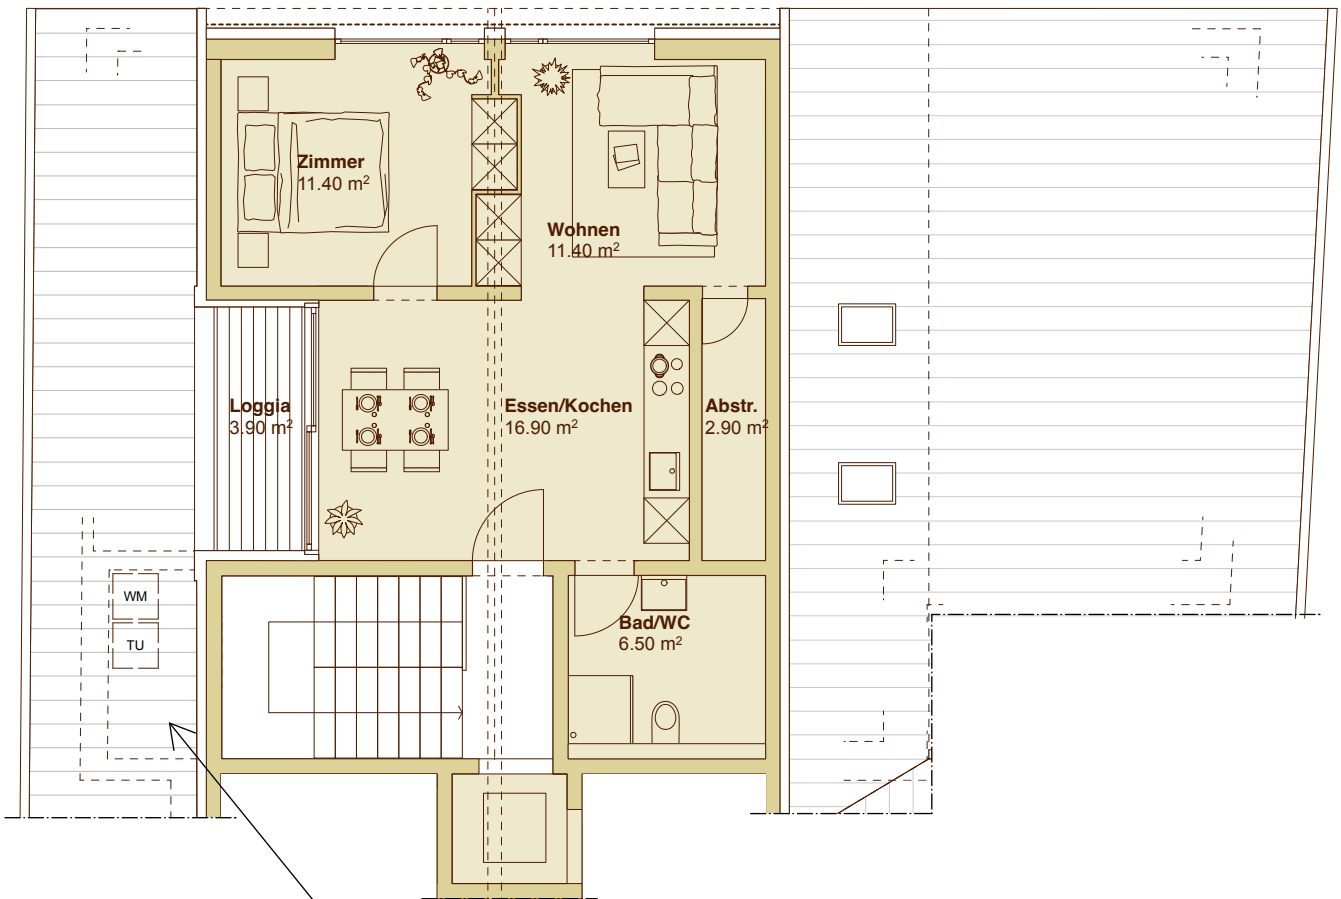

Schnitt

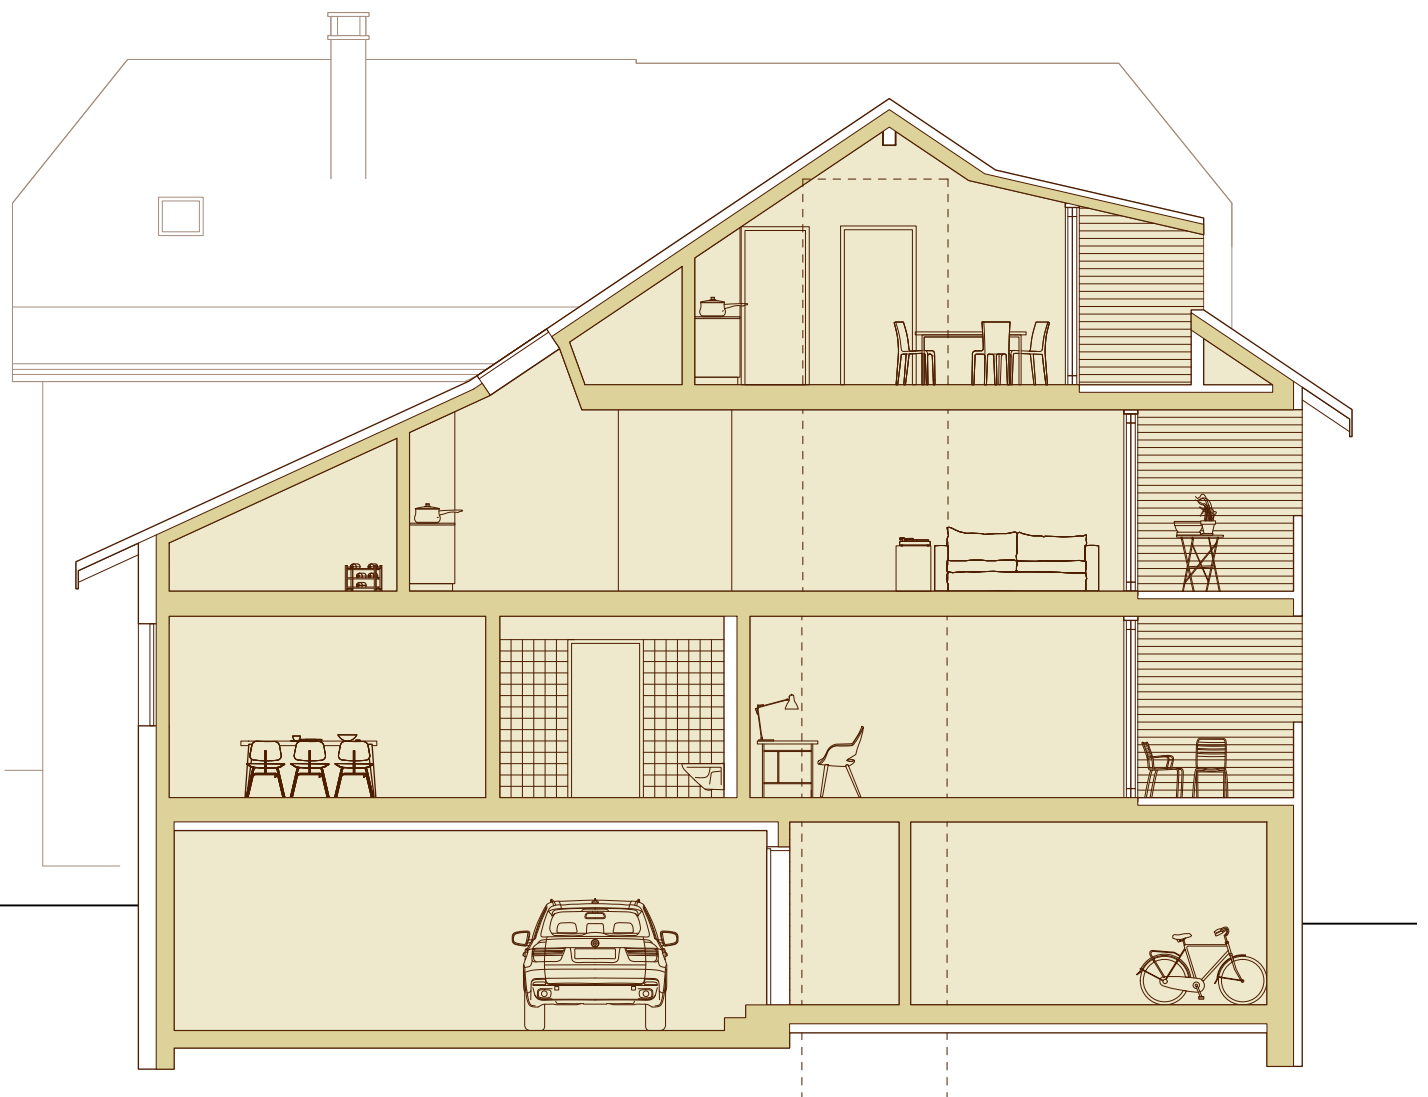

1:100

