


Zonenplan, kommunale Darstellung Gde

Parzelle 682 | 706 m² W2b | AZ 0.5

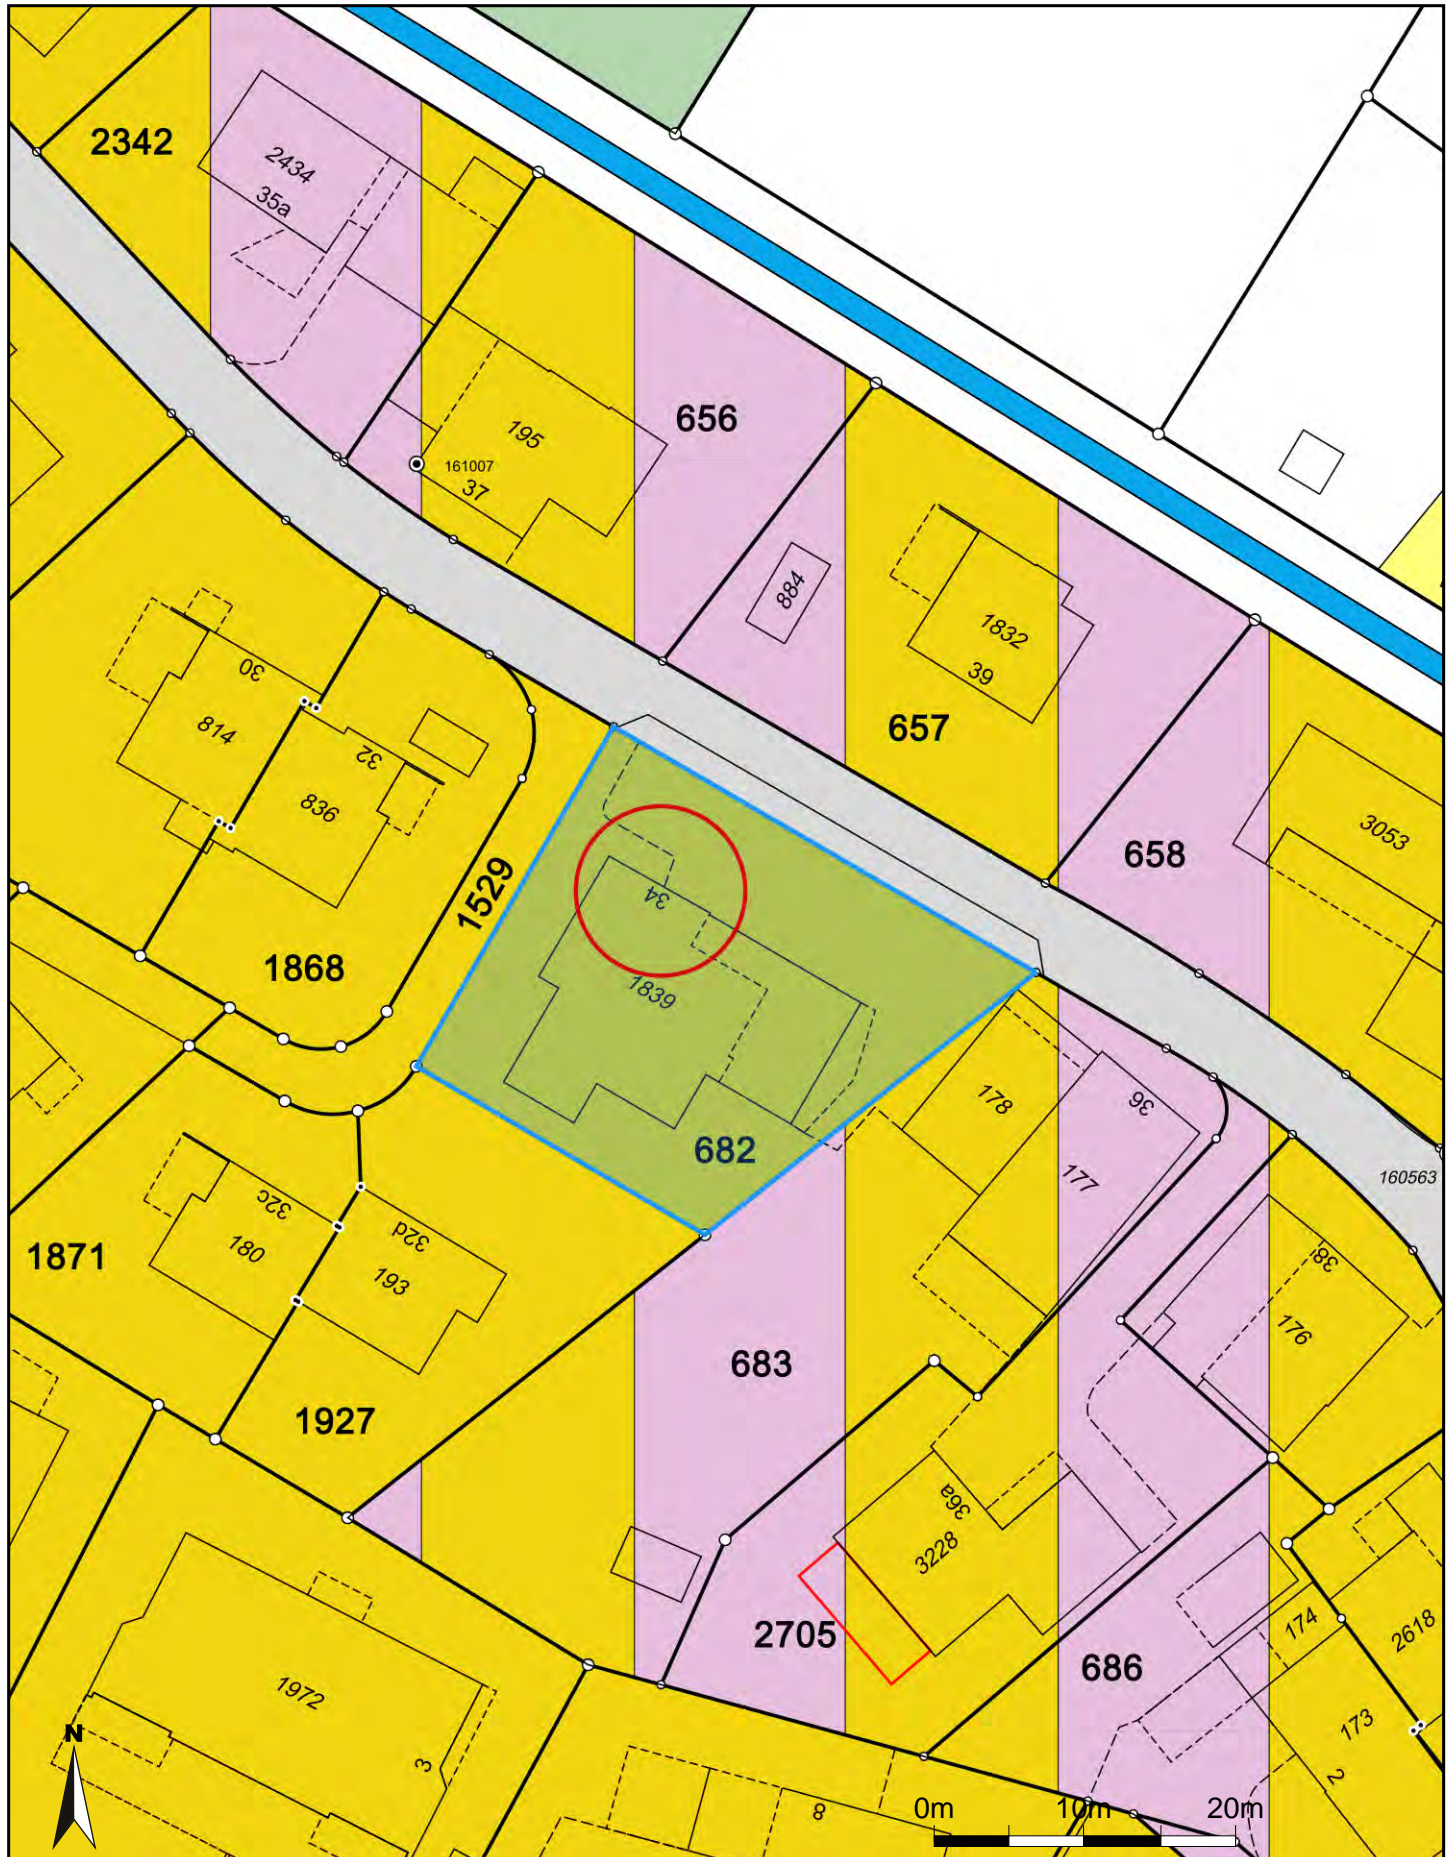

Masstab 1:500

Zentrumskoordinaten: 2'767'823, 1'251'249

Für die Richtigkeit und Aktualität der Daten wird keine Garantie übernommen.

Es gelten die Nutzungsbedingungen des Geoportals.

20.04.2026

Quelle Grundlagedaten: Amtliche Vermessung