


08-2528

Bahnweg

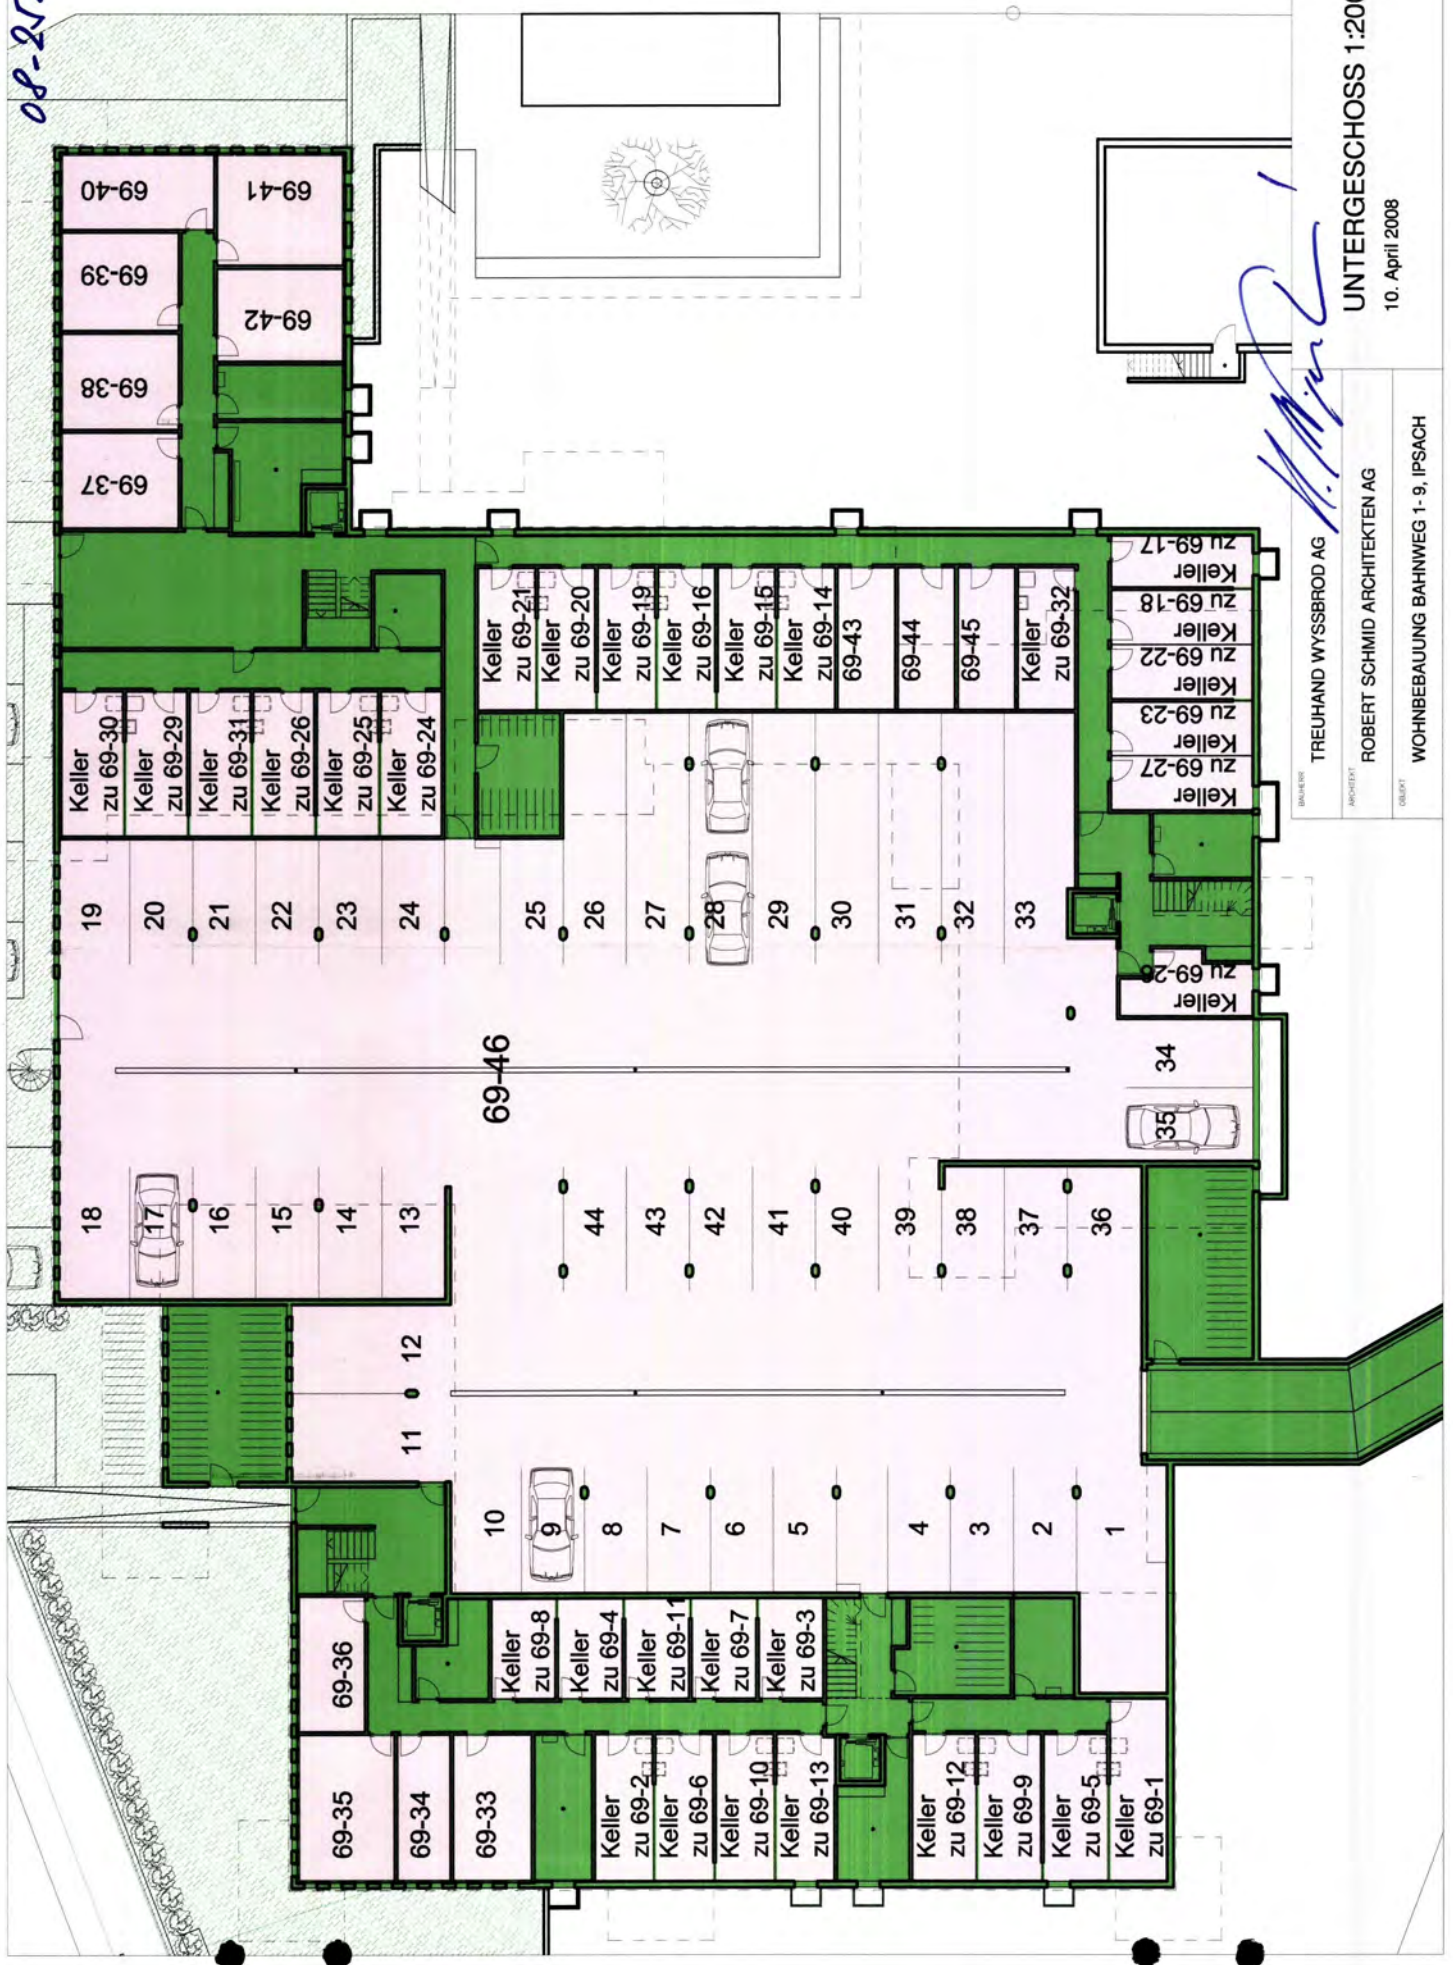

**UNTERGESCHOSS 1:200**  
 10. April 2008

TREUHAND WYSSBROD AG  
 ARCHITECT  
 ROBERT SCHMID ARCHITEKTEN AG  
 OBJEKT  
 WOHNBEBAUUNG BAHNWEG 1-9, IPSACH

*[Handwritten signature]*

