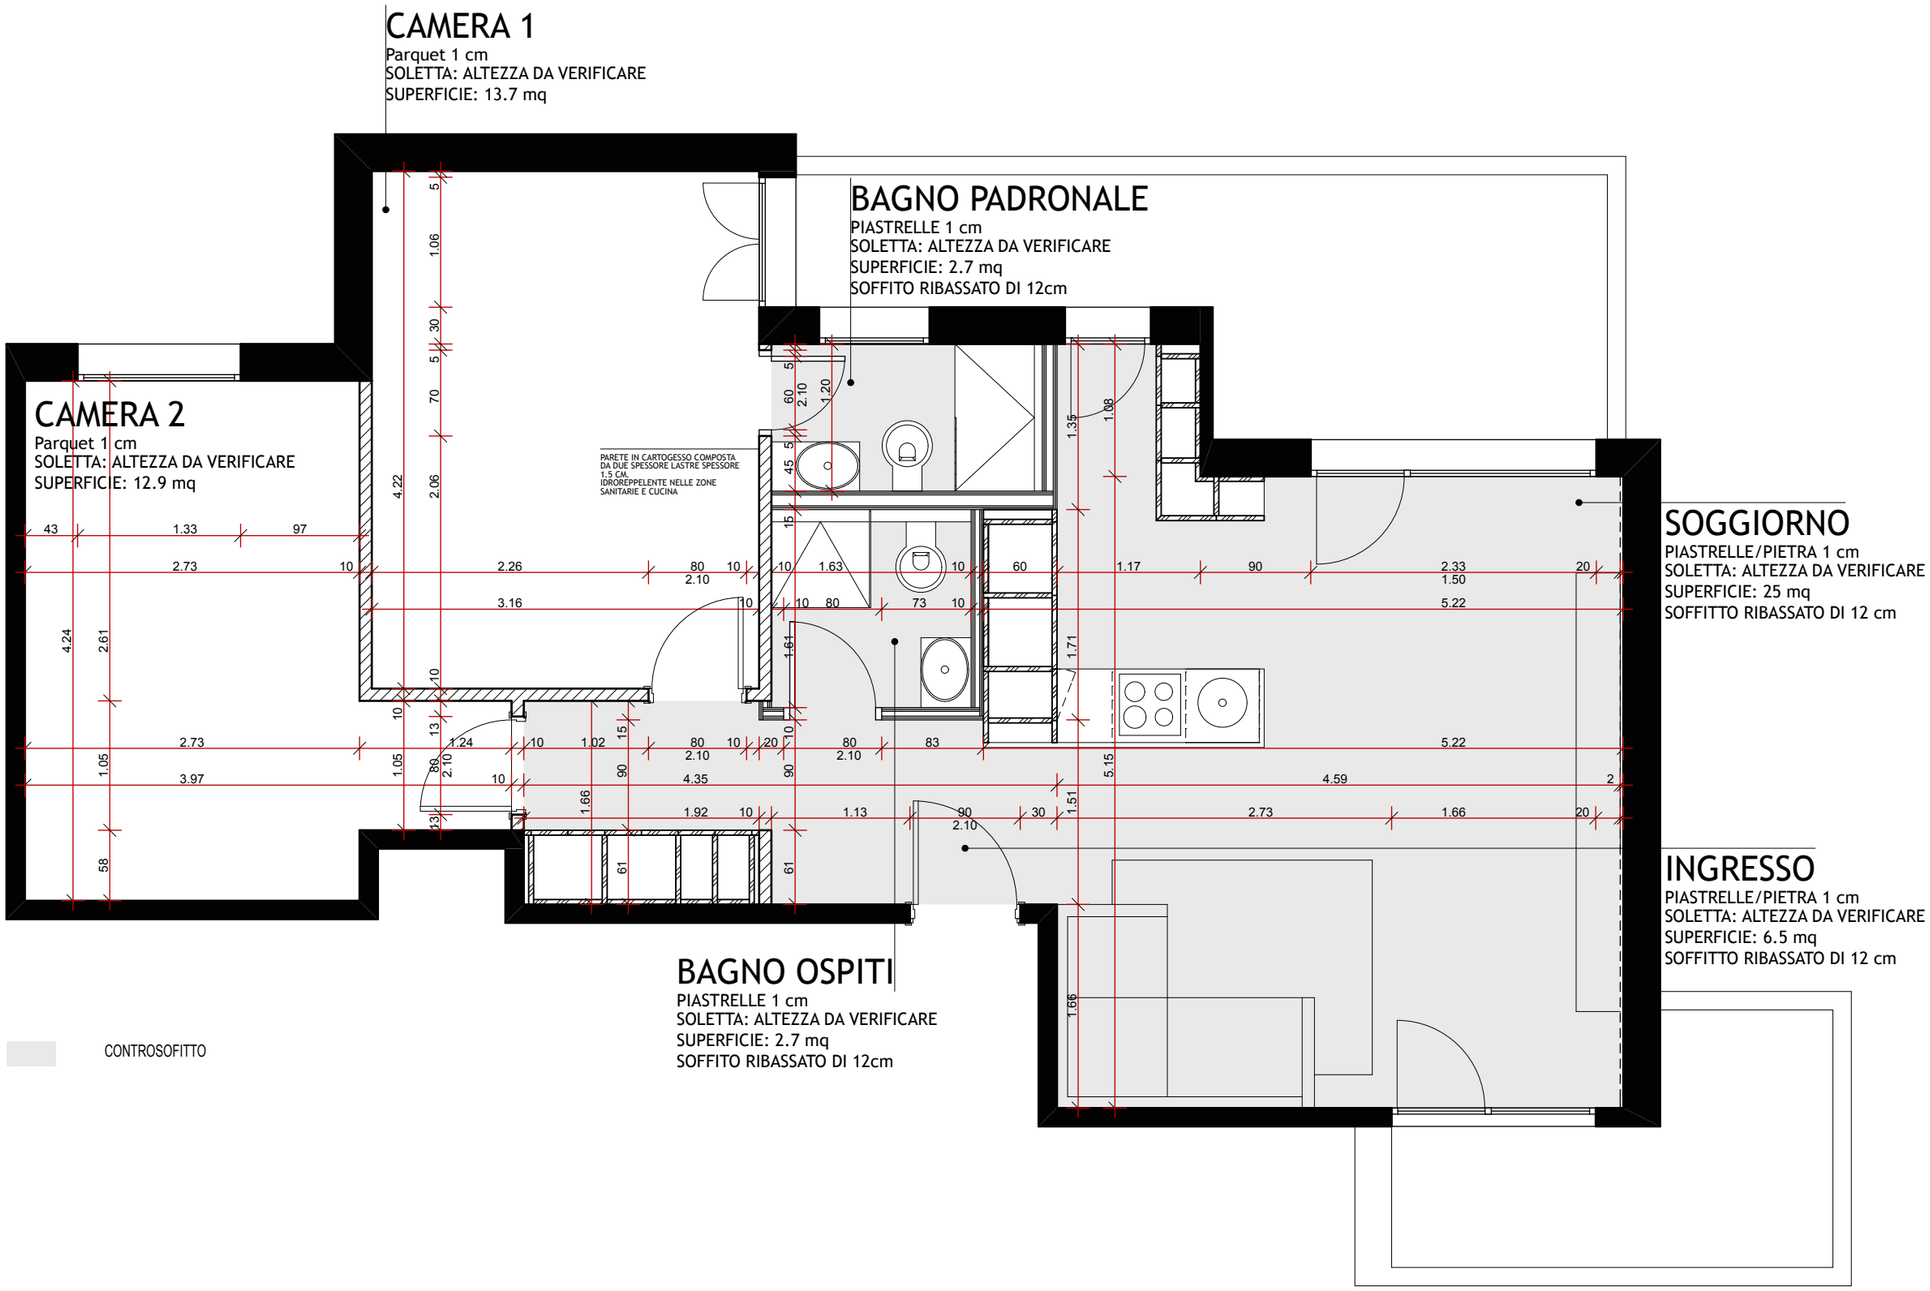

arch tailor
personal architecture

Via Antonio Ciseri 3
CH-6900 Lugano
Tel. 091 911 97 05

INCARICO:
LAVORO DI RISTRUTTURAZIONE
MAPPALE 684, APP. N°1

LUOGO
VIA PEDEMONTE 20
VIGANELLO
6962

DATA
18.04.2017

TITOLO DEL PROGETTO
RISTRUTTURAZIONE
APPARTAMENTO

FASE DI PROGETTO
NOTIFICA DI COSTRUZIONE

SCALA E FORMATO
1:50 A3

ORIENTAMENTO

REVISIONE PROGETTO

I° revisione

PROPRIETARIO/ISTANTE

GIORGIO STEFANO PAXIMADI
Via Loreto 18
6900 Lugano

PROGETTO:
ARCHTAILOR
Arch. Gabriele Cascone
OTIA 5915

DISEGNATORE
ANDREAS MARGARONE

NOME PROGETTO
126_PEDEMONTE 20

Tutte le misure sono da verificare sul posto **dall'assuntore dei lavori.** Eventuali errori o discrepanze devono essere immediatamente comunicati alla **direzione dei lavori** per le verifiche necessarie. **L'architetto** declina ogni responsabilità.

TAVOLA N°:
N° 03
Stato di progetto