

Unterdorfstrasse

Vermietung

Neubau MFH Laubbach  
 Unterdorfstrasse 18, 8595 Altnau

elisabeth städler  
 architektur  
 innen & aussen  
 schützenstrasse 11  
 ch-8280 kreuzlingen  
 tel.+ 41(0)71 677 21 00  
 info@staedler-architektur.ch  
 www.staedler-architektur.ch



Unterdorfstrasse


|                           |                             |
|---------------------------|-----------------------------|
| <b>5 Zimmer Wohnung</b>   |                             |
| Obergeschoss/Dachgeschoss |                             |
| Fläche EG:                | 3.6m <sup>2</sup>           |
| Fläche OG:                | 73.9m <sup>2</sup> (75.3)   |
| Fläche DG:                | 64.2m <sup>2</sup> (86.6)   |
| Wohnfläche Total:         | 141.7m <sup>2</sup> (165.5) |
| Loggia:                   | 15 m <sup>2</sup>           |

Vermietung

Neubau MFH Laubbach  
Unterdorfstrasse 18, 8595 Altnau

A4 Mst. 1:100

elisabeth städler  
architektur  
innen & aussen  
schützenstrasse 11  
ch-8280 kreuzlingen  
tel.+ 41(0)71 677 21 00  
info@staedler-architektur.ch  
www.staedler-architektur.ch

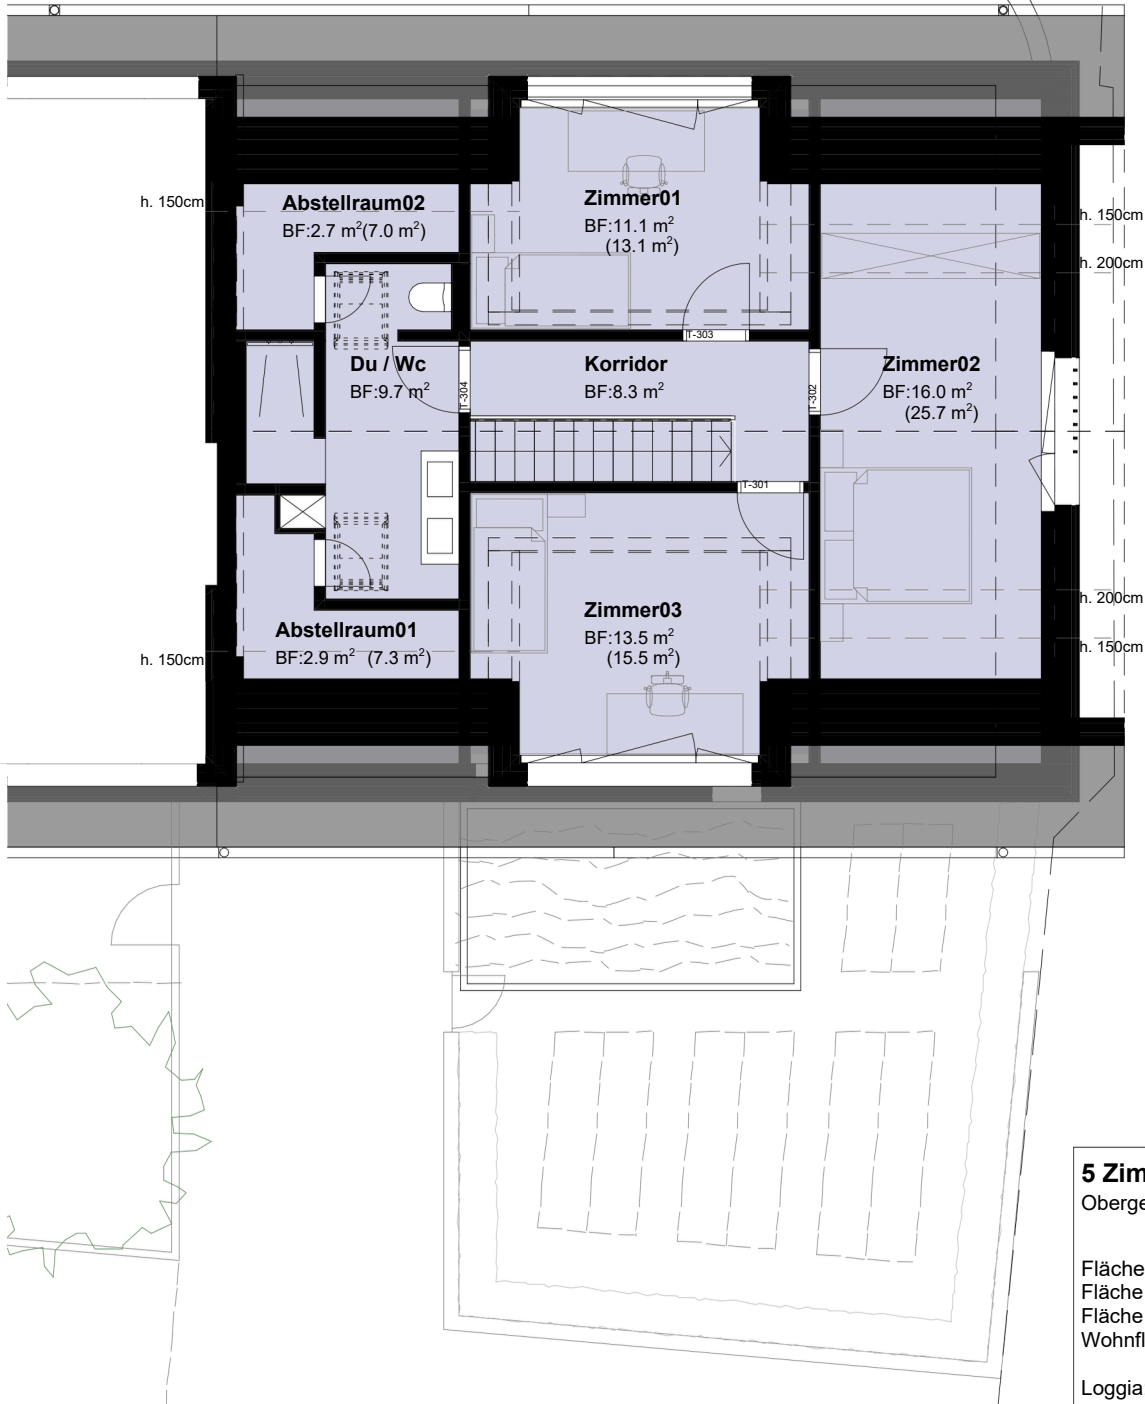

Vermietung

Neubau MFH Laubbach  
Unterdorfstrasse 18, 8595 Altnau

Parz. Nr. Parzelle 131

A4 Mst. 1:100

elisabeth städler  
architektur  
innen & aussen

schützenstrasse 11  
ch-8280 kreuzlingen  
tel. + 41(0)71 677 21 00  
info@staedler-architektur.ch

www.staedler-architektur.ch

