




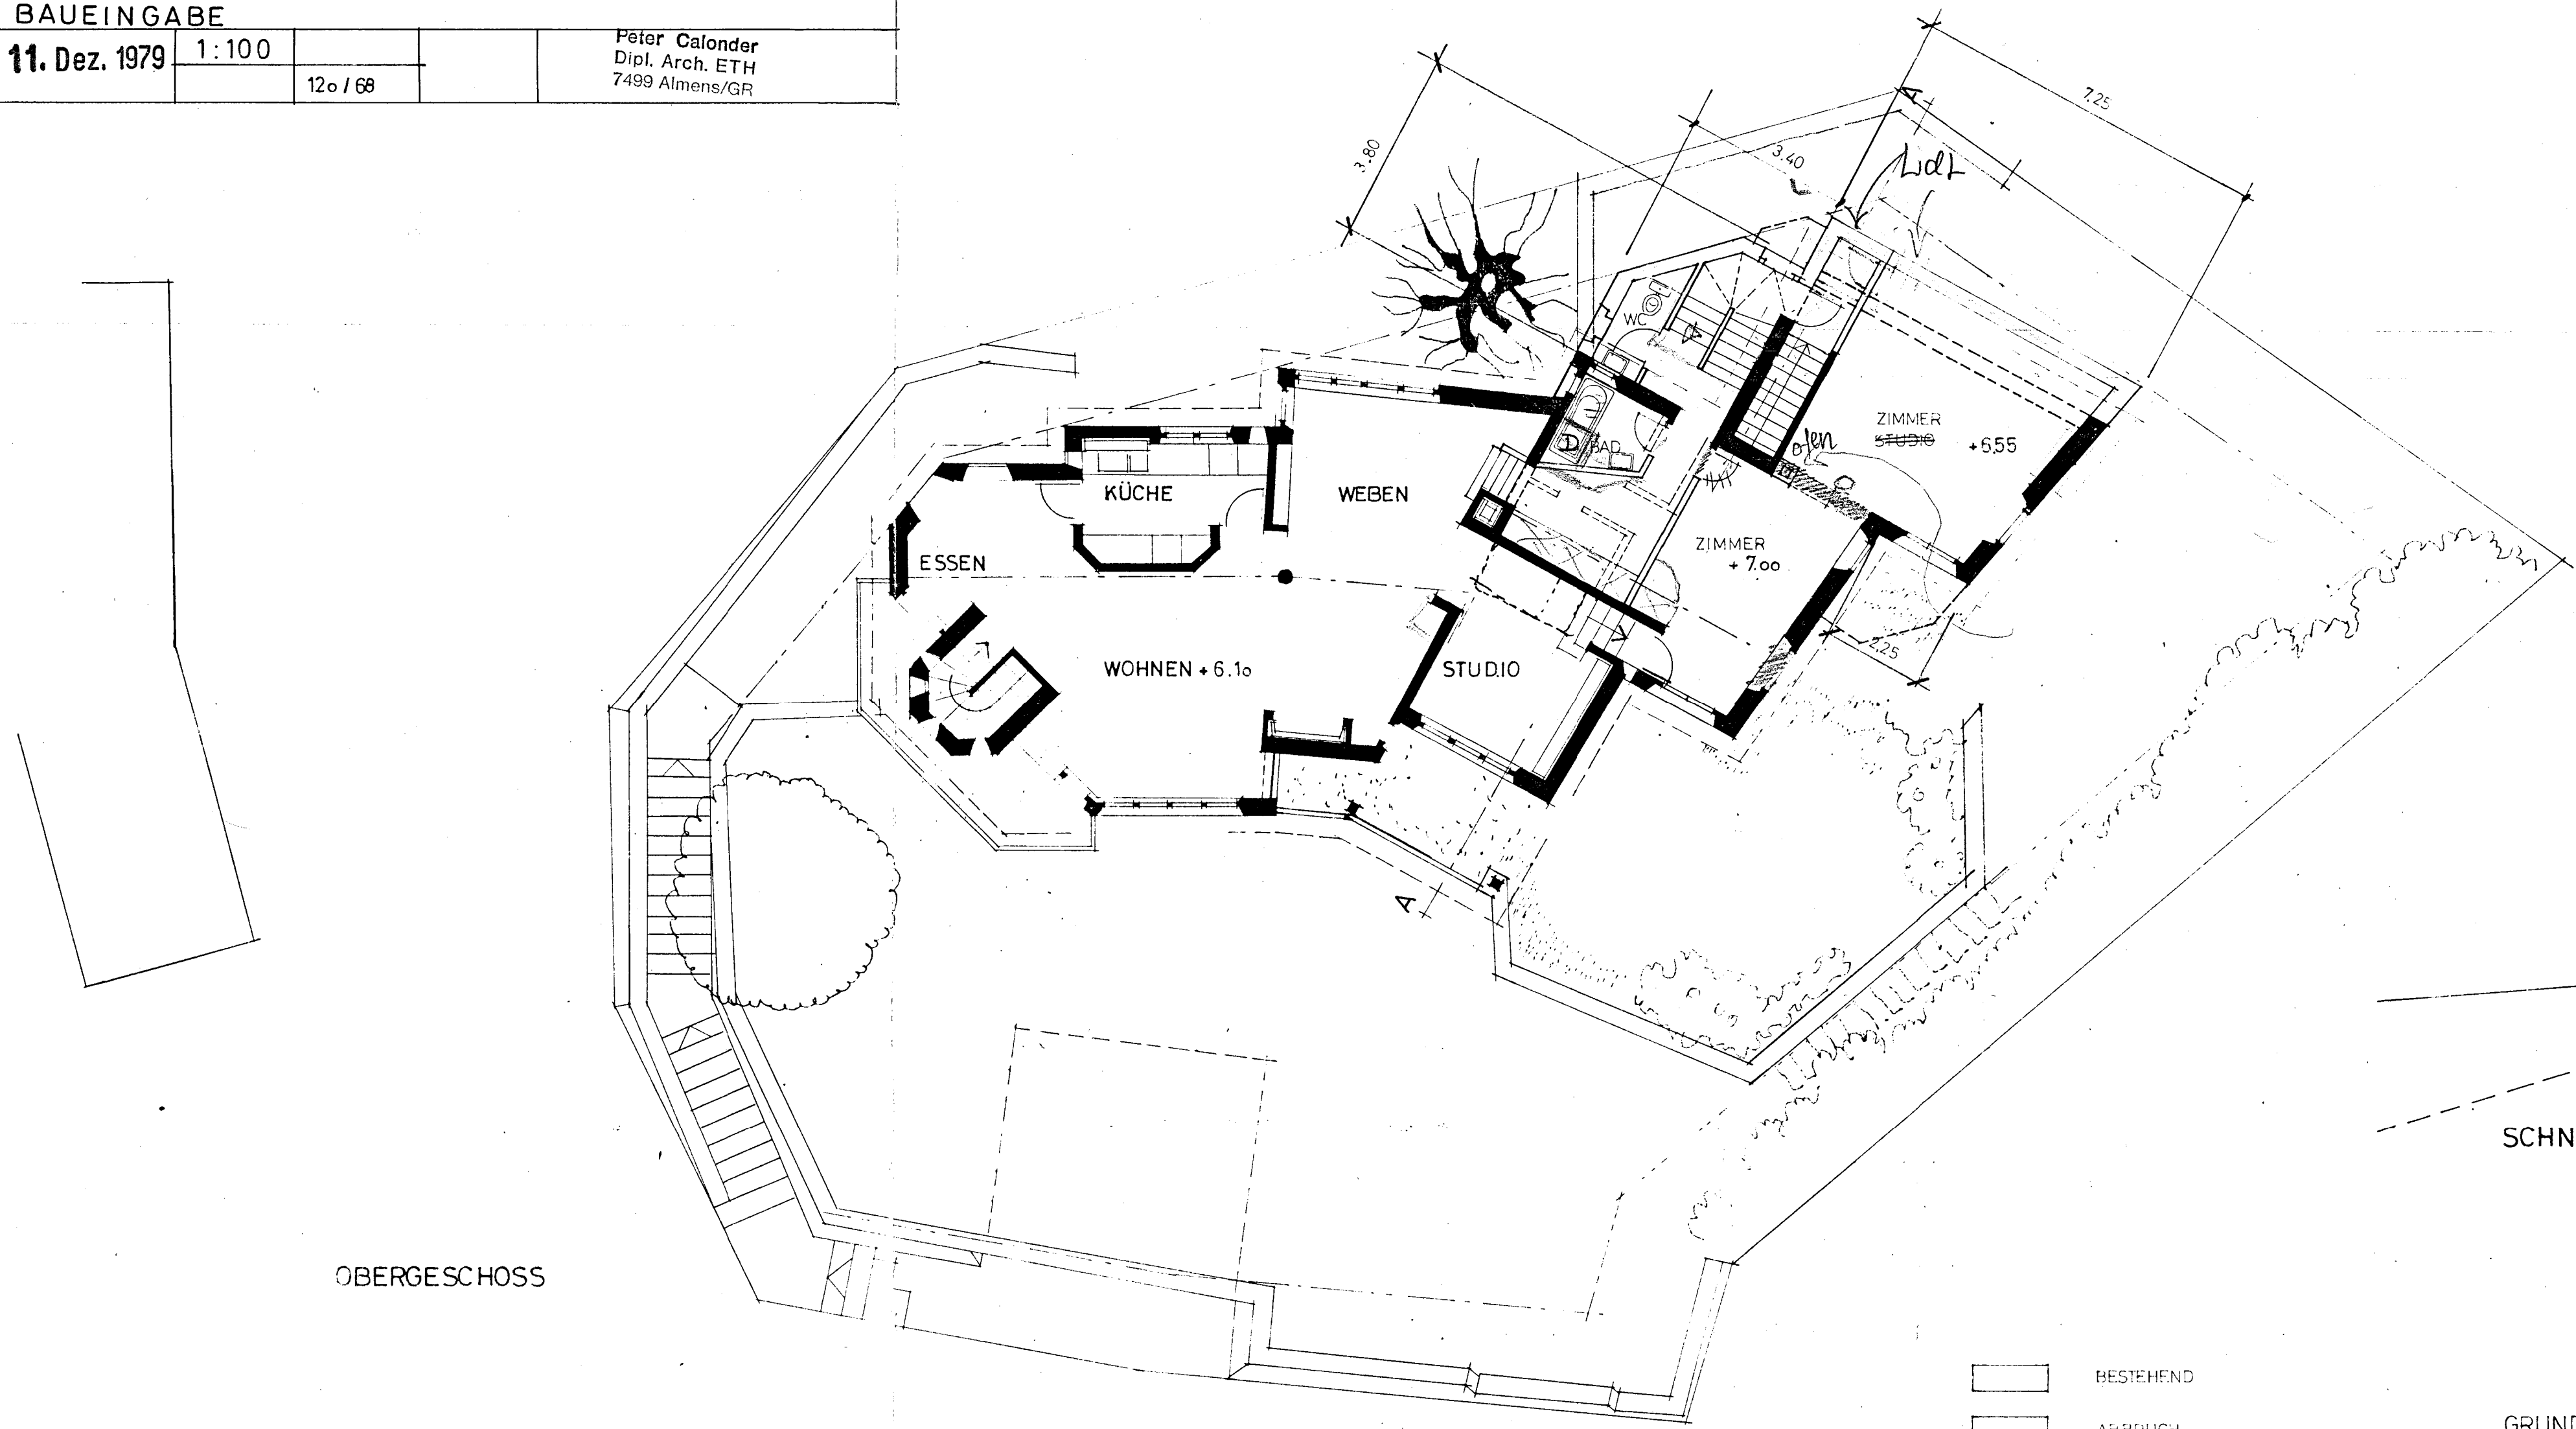

OBERGESCHOSS

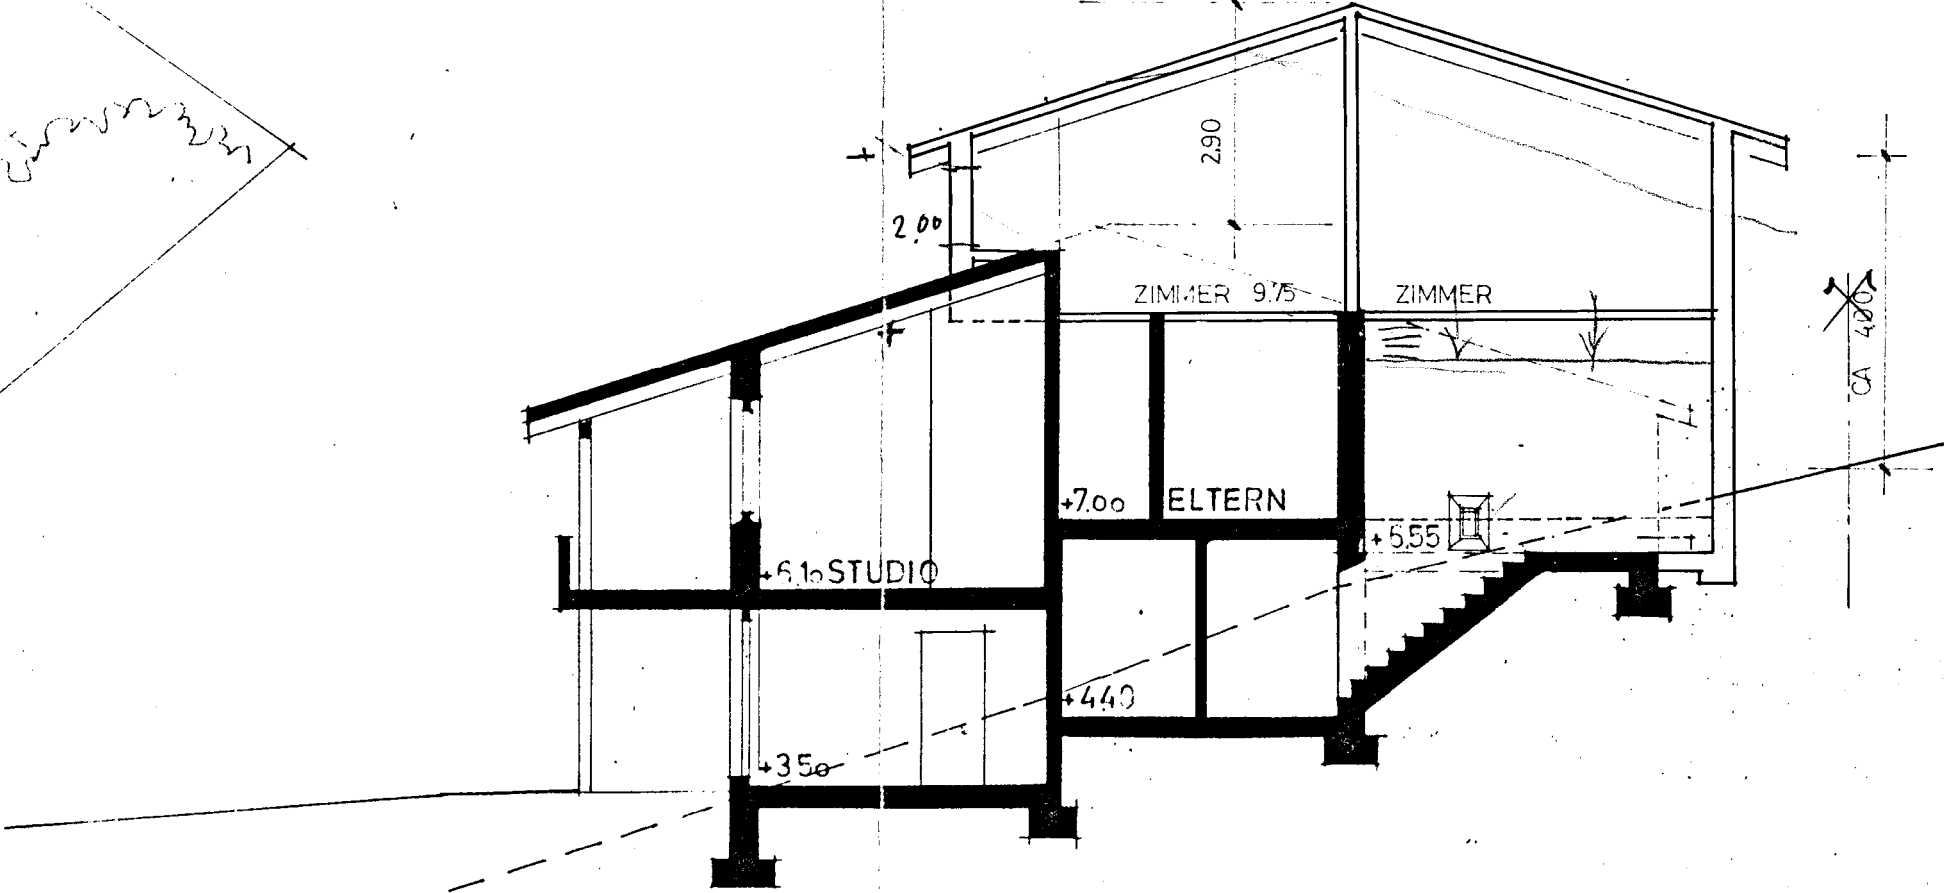


SCHNITT A - A

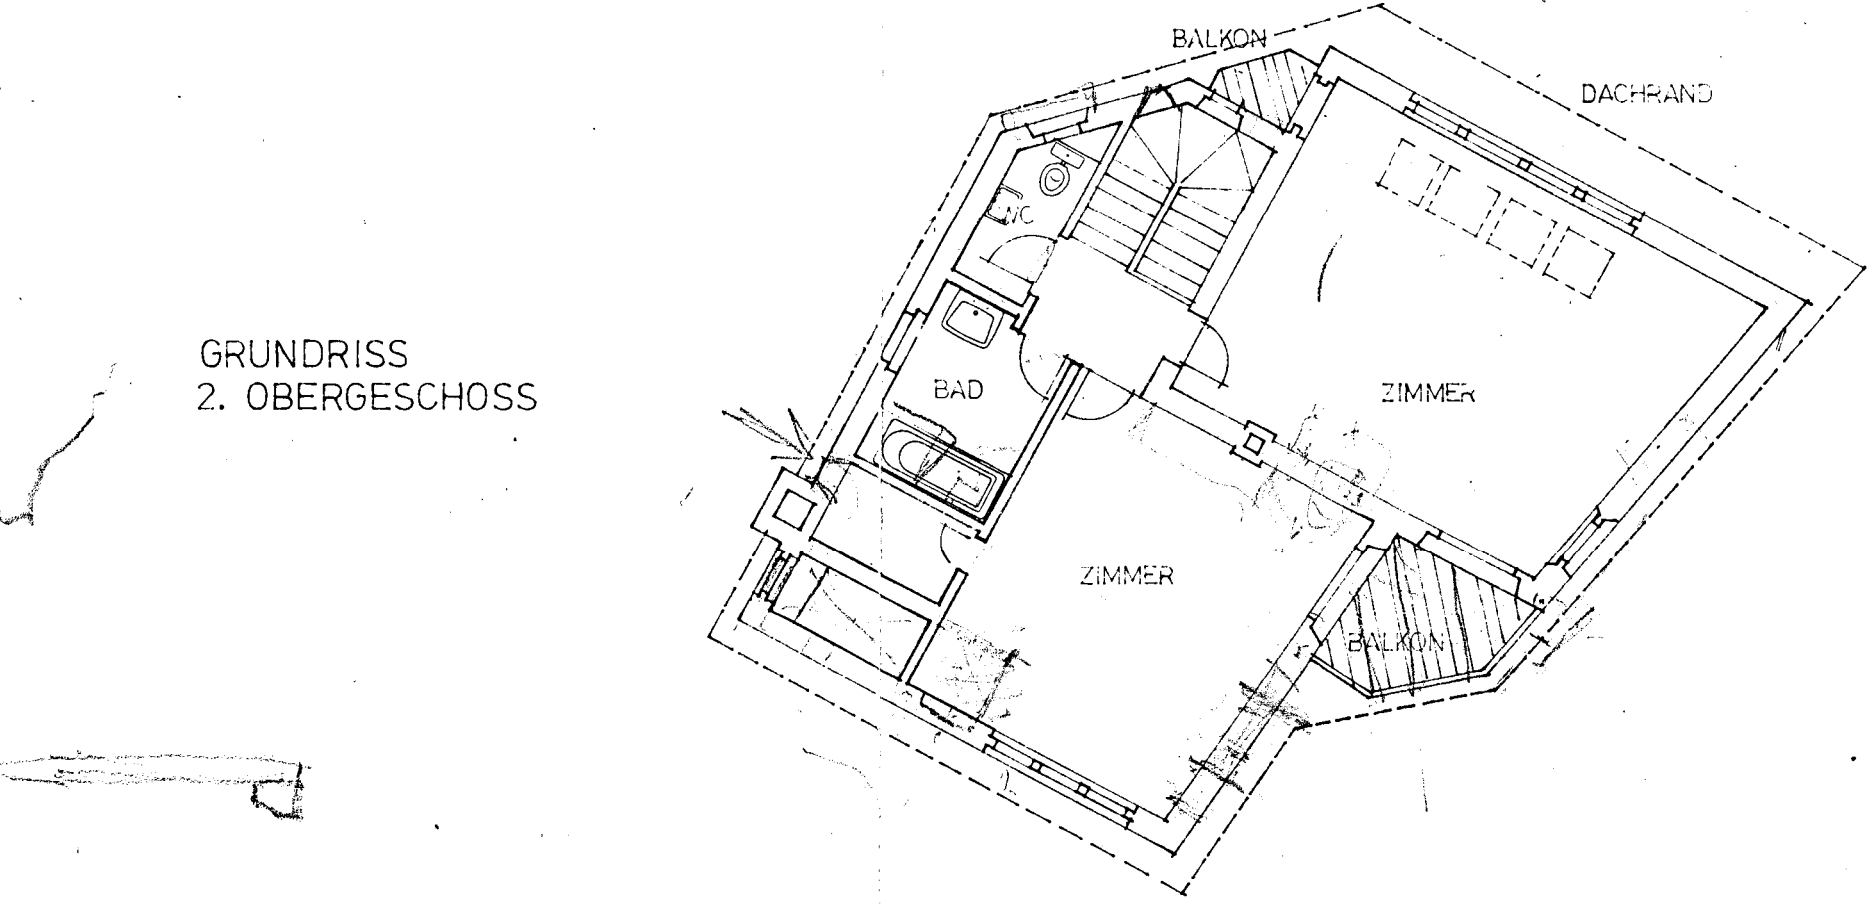


GRUNDRISS
2. OBERGESCHOSS


- RESTEHEND
- ABBRUCH
- NEUBAU

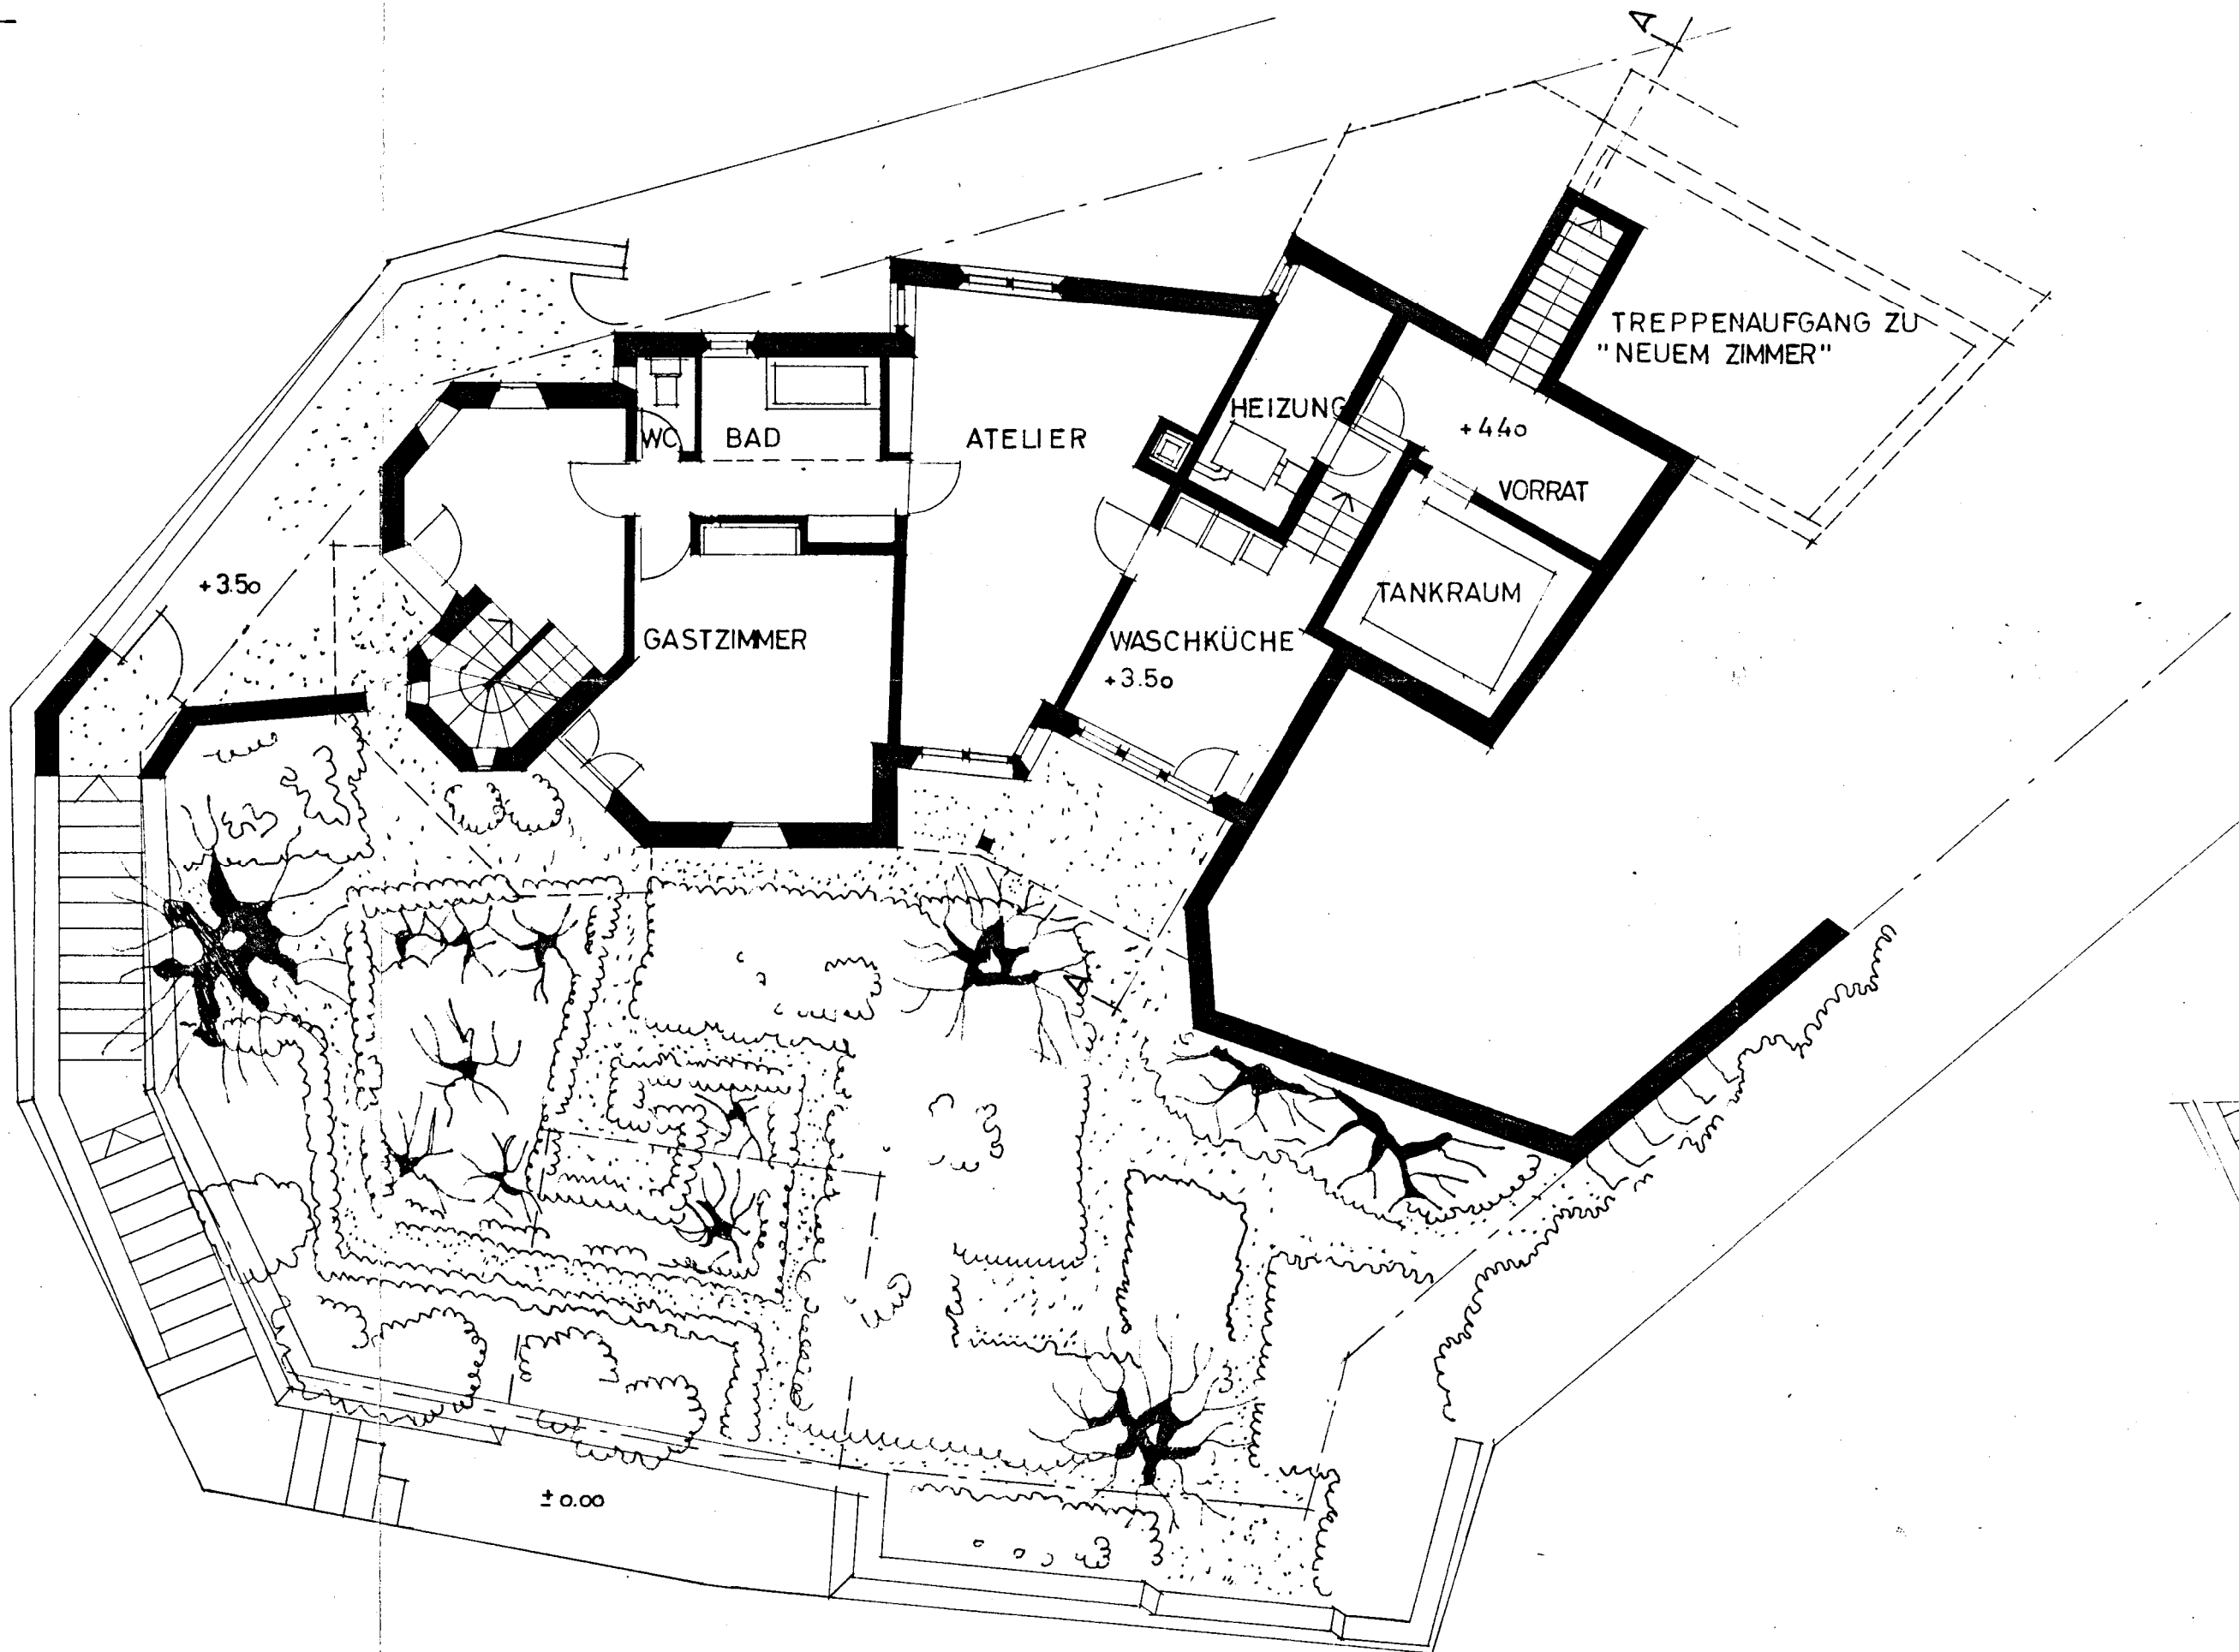


UNTERGESCHOSS

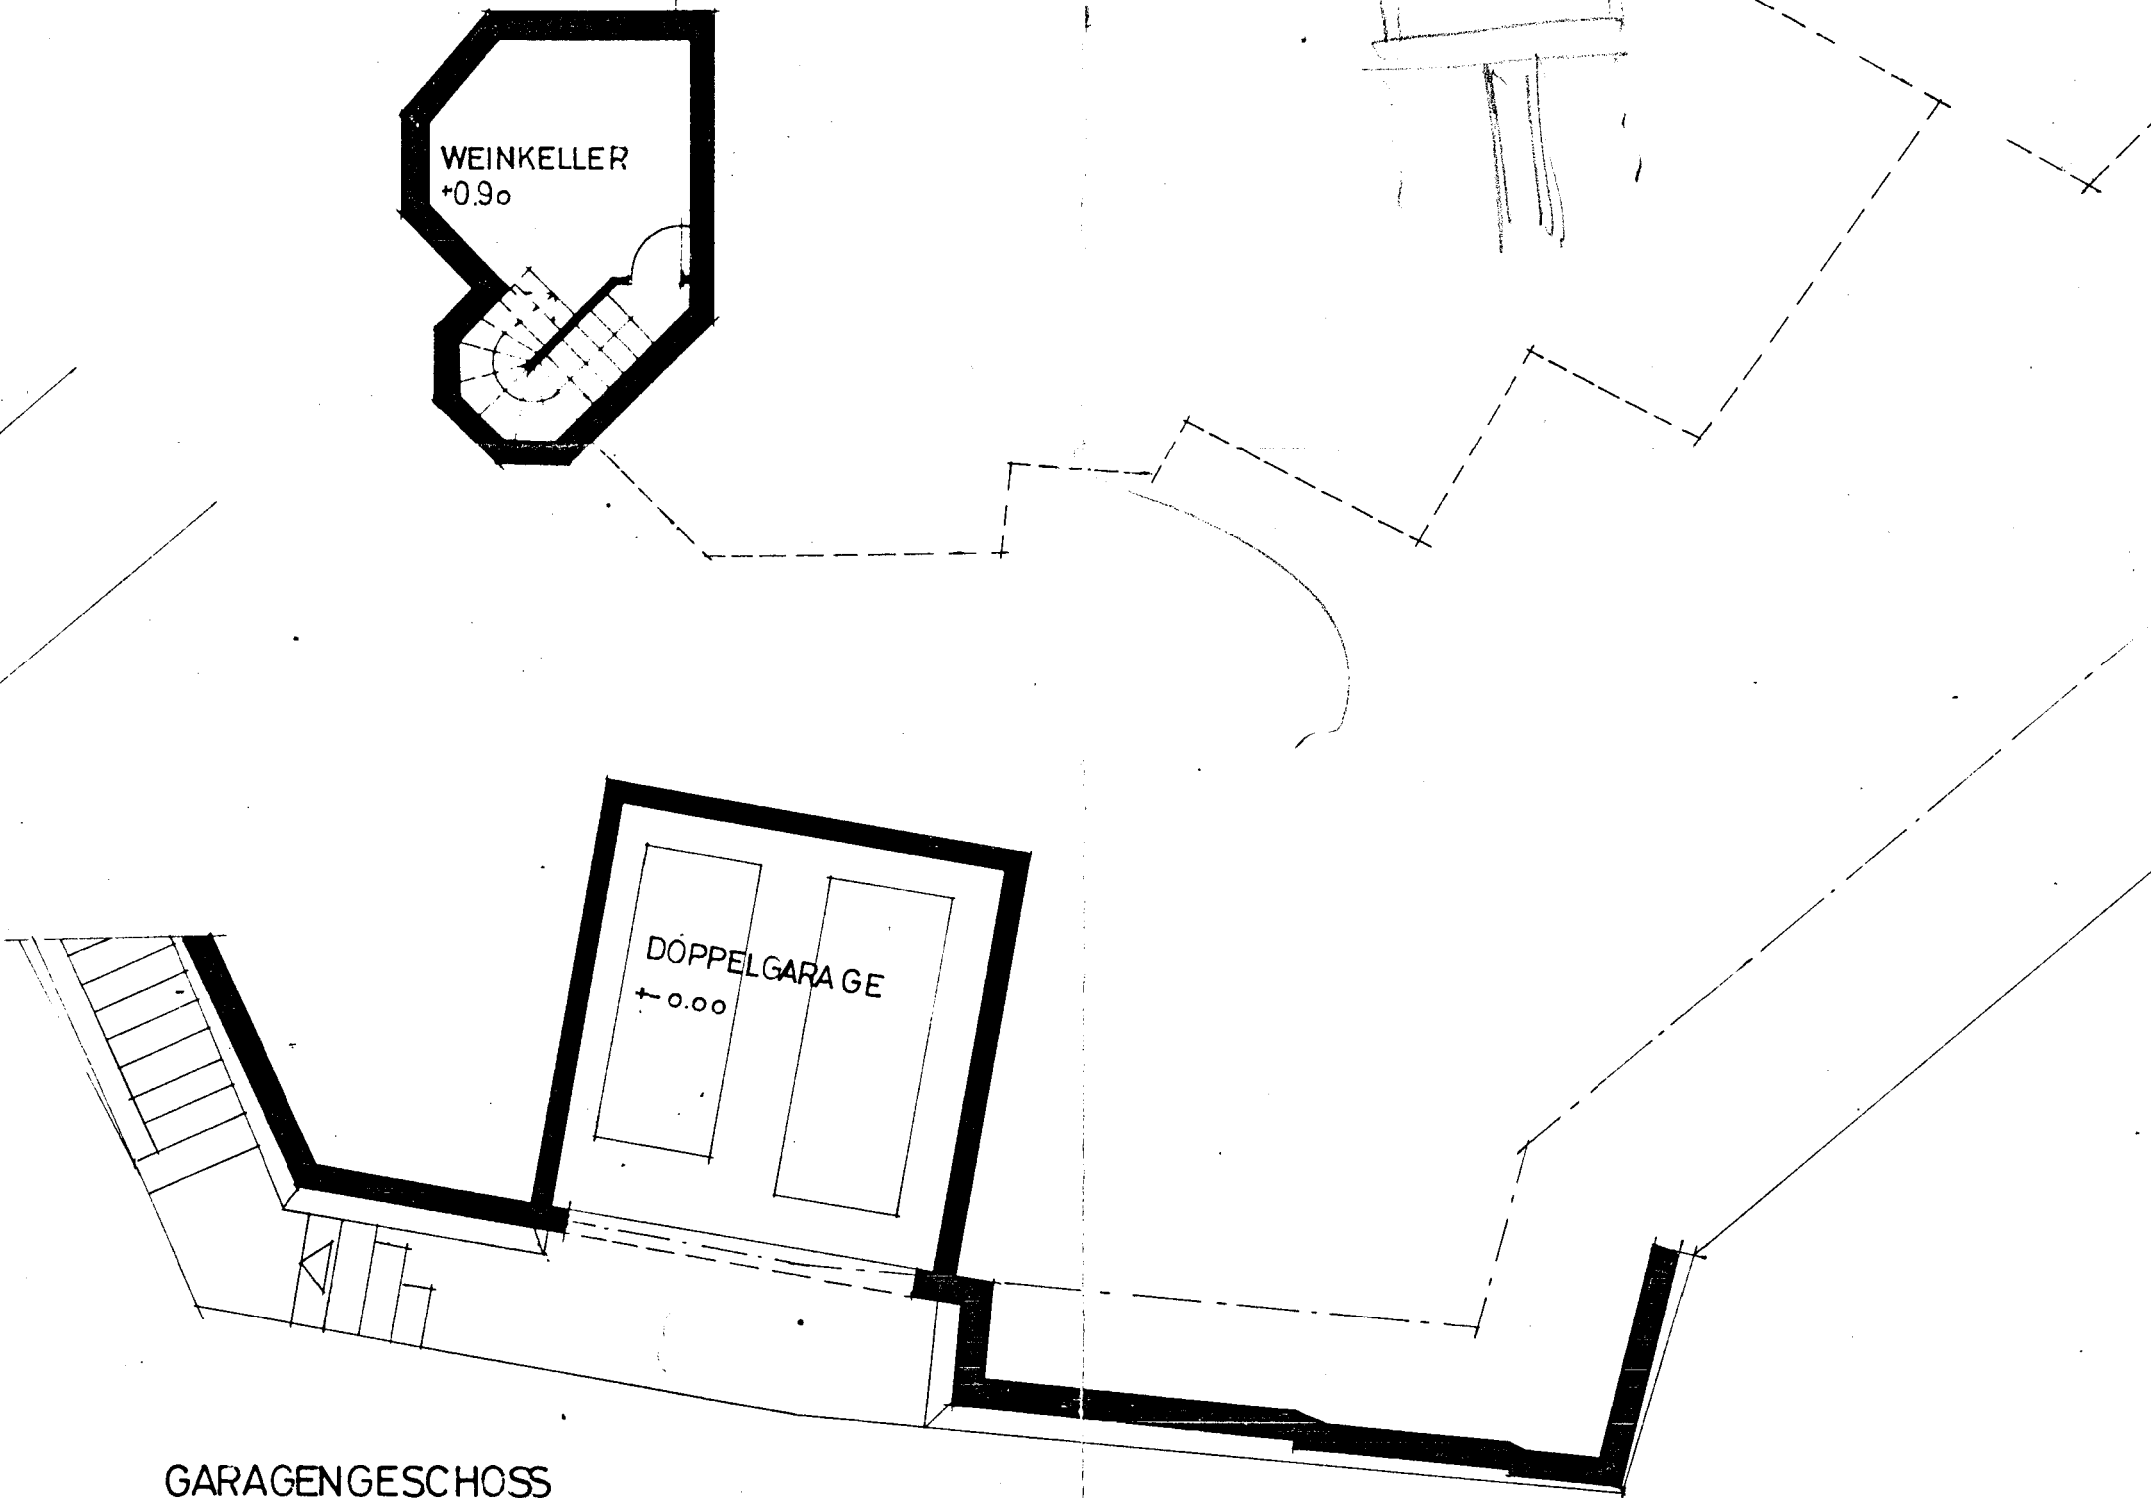


GARAGENGESCHOSS

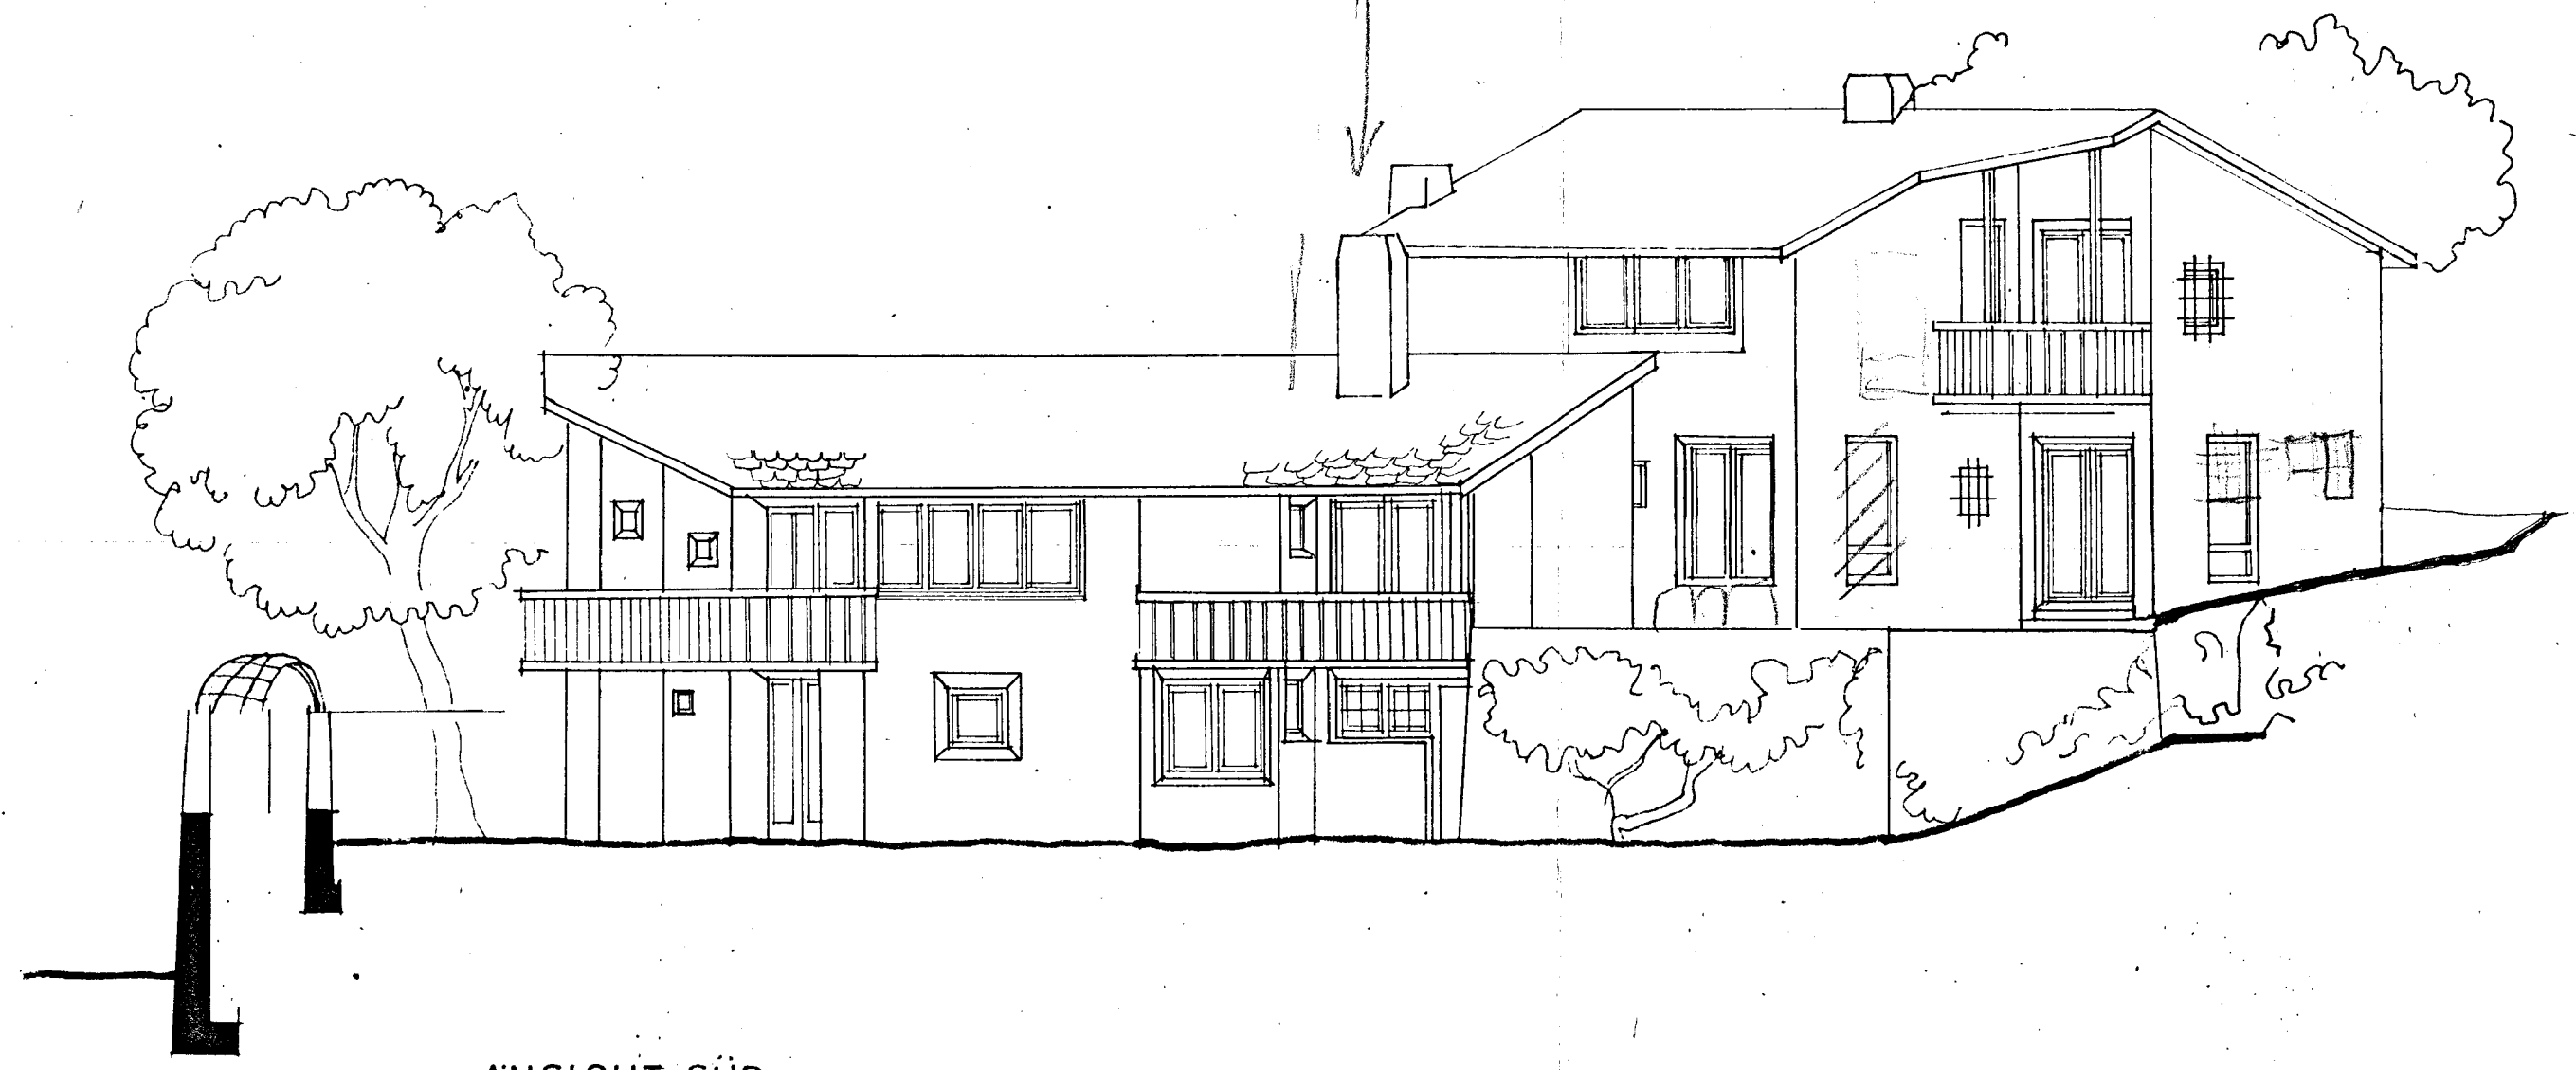


ANSICHT SÜD

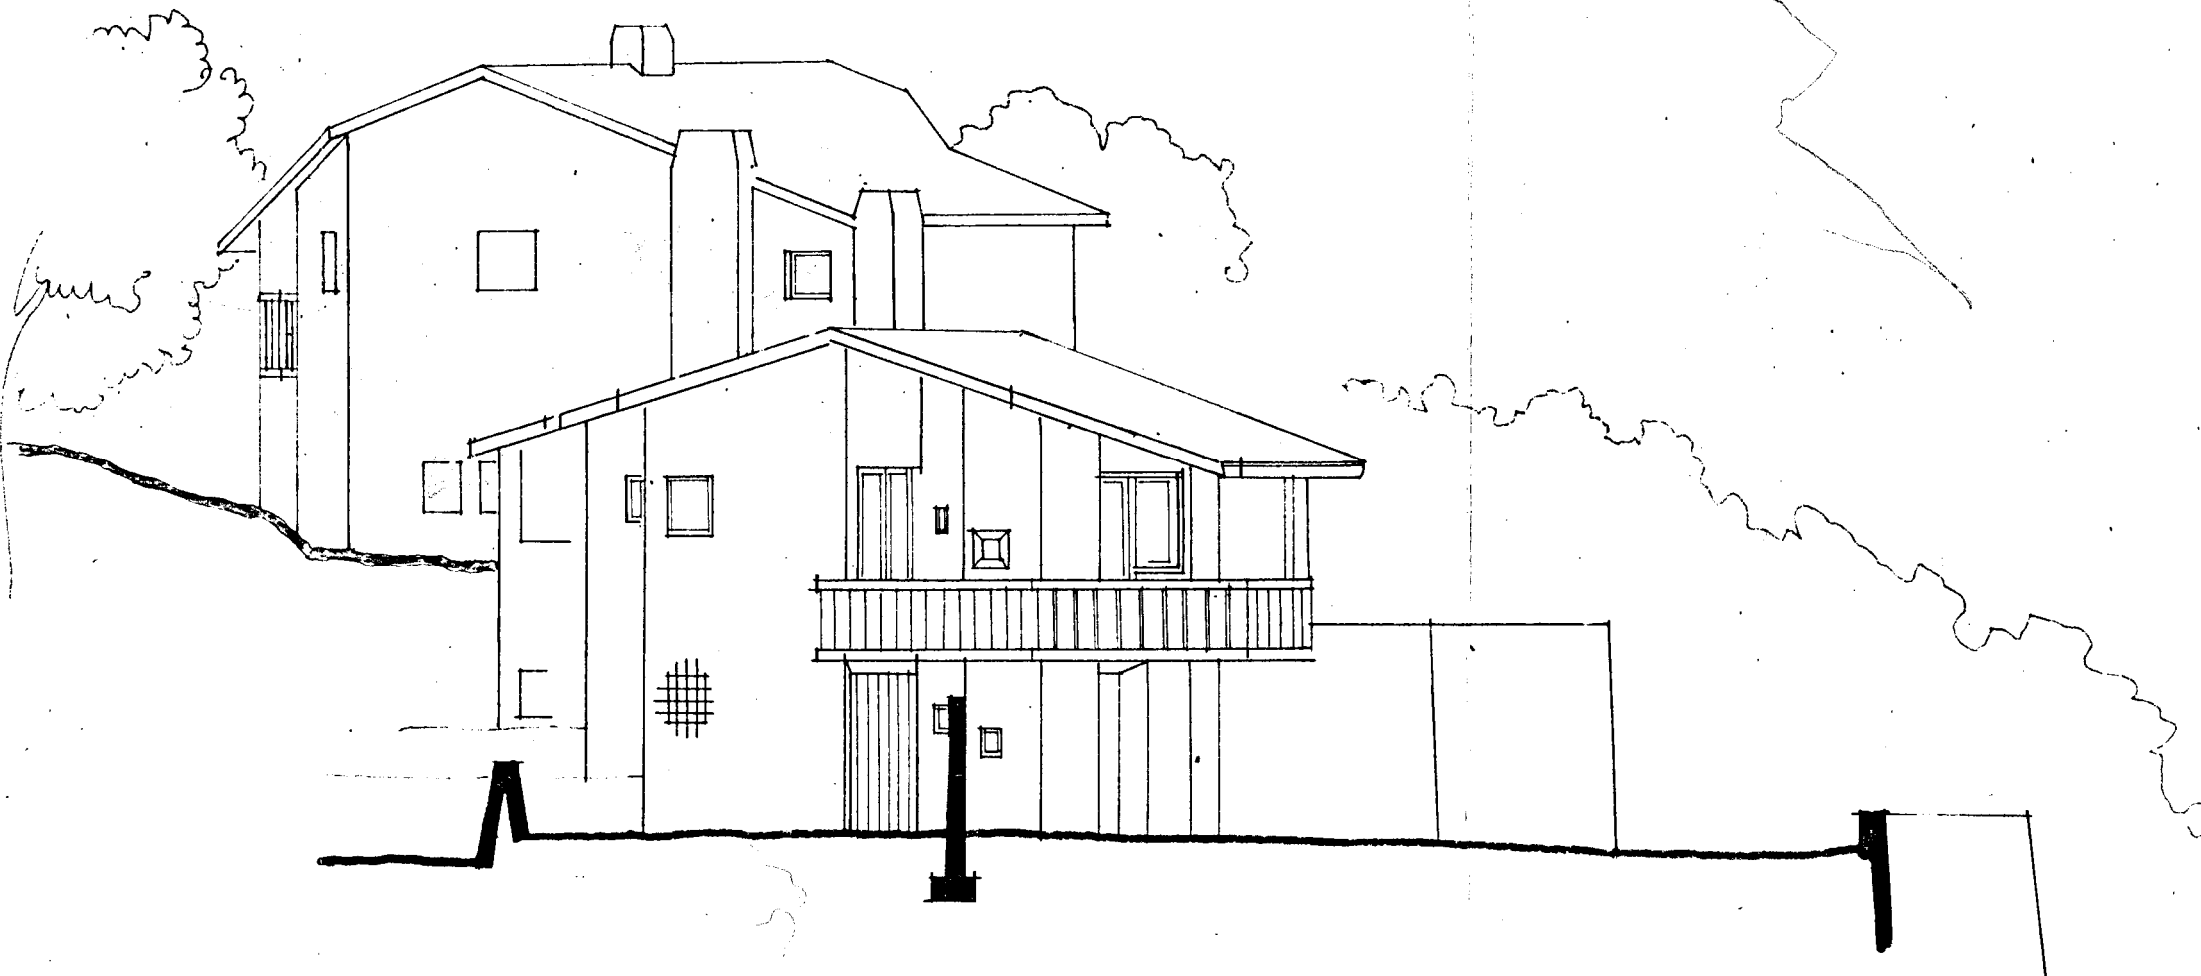

ANSICHT WEST

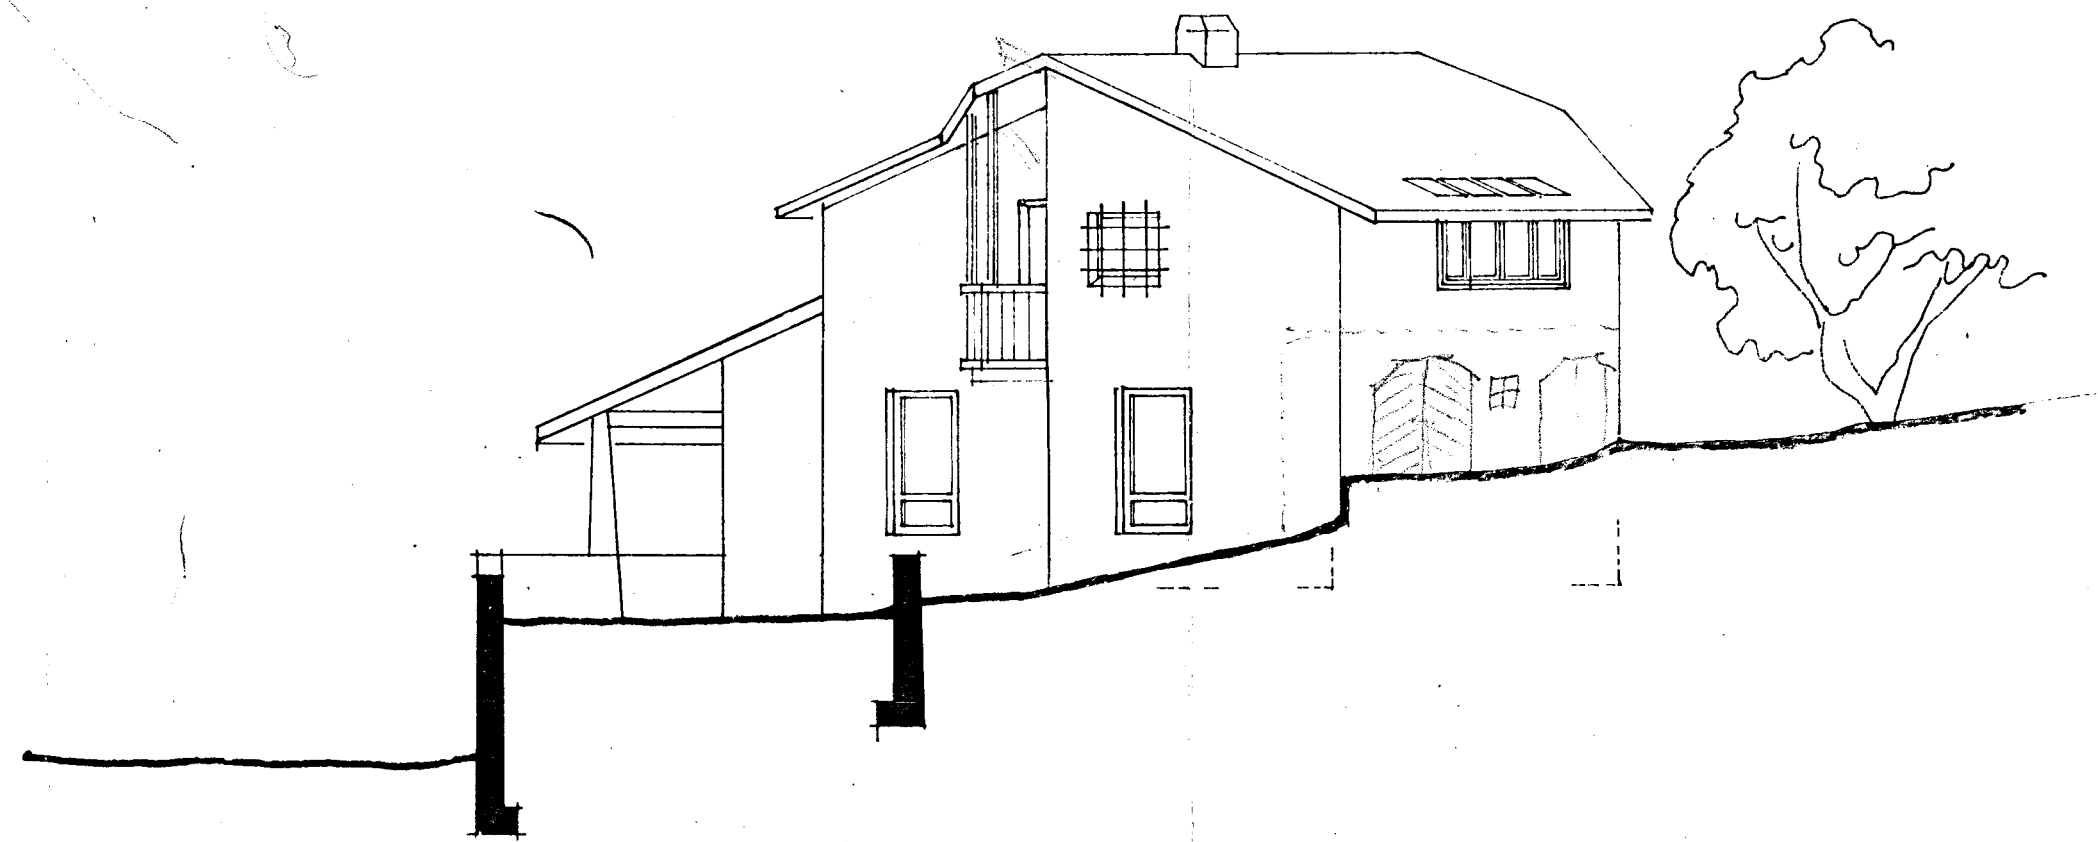

ANSICHT OST

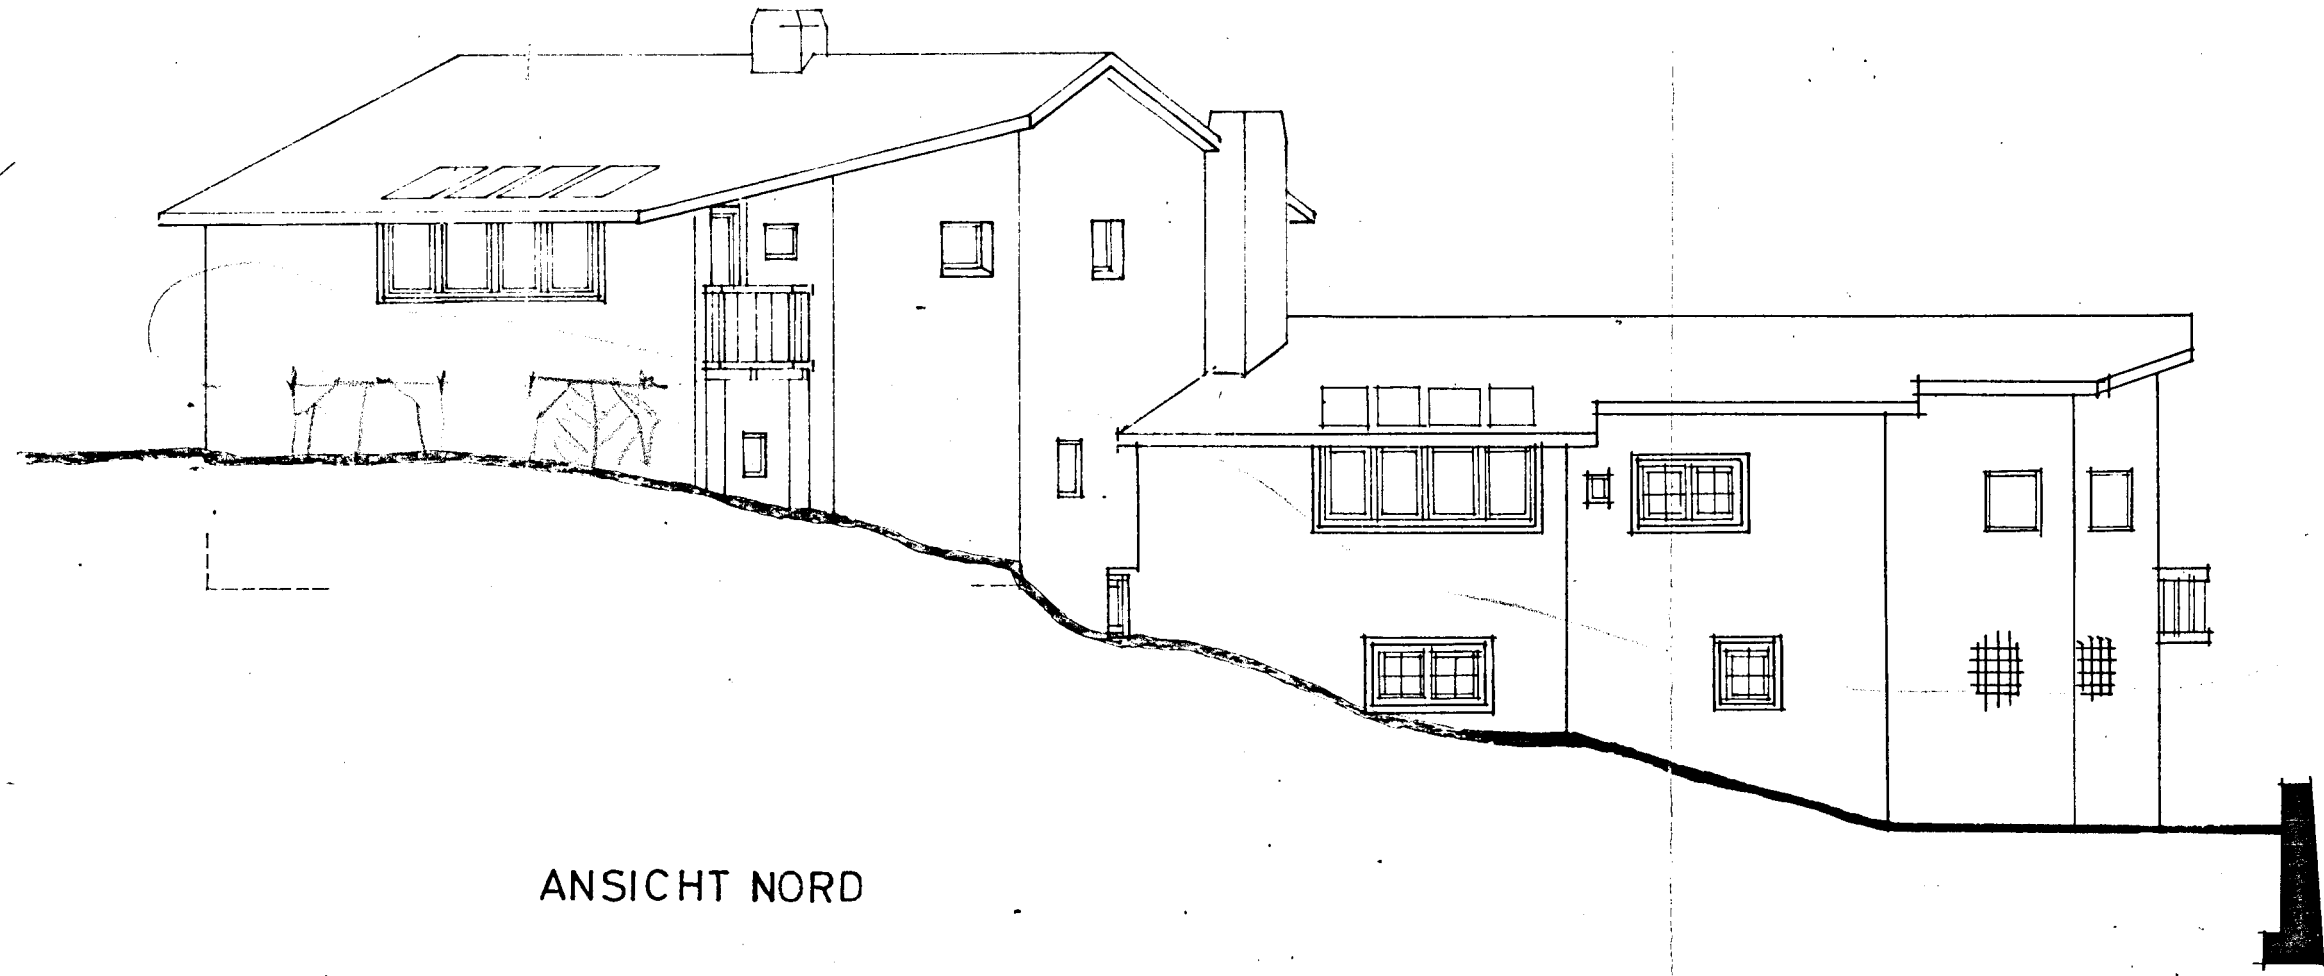

ANSICHT NORD