


ATELIER D'ARCHITECTURE MOLLARD - DEICHER SA

Route d'Yverdon 50 1470 ESTAVAYER-LE-LAC
Tél. 026 663 44 11 Fax 026 663 44 39

info@md-sa.ch
www.md-sa.ch

M. Jérôme RAMELET à Estavayer-le-lac

Implantation, 1/200
Imprimé le 11.04.2011

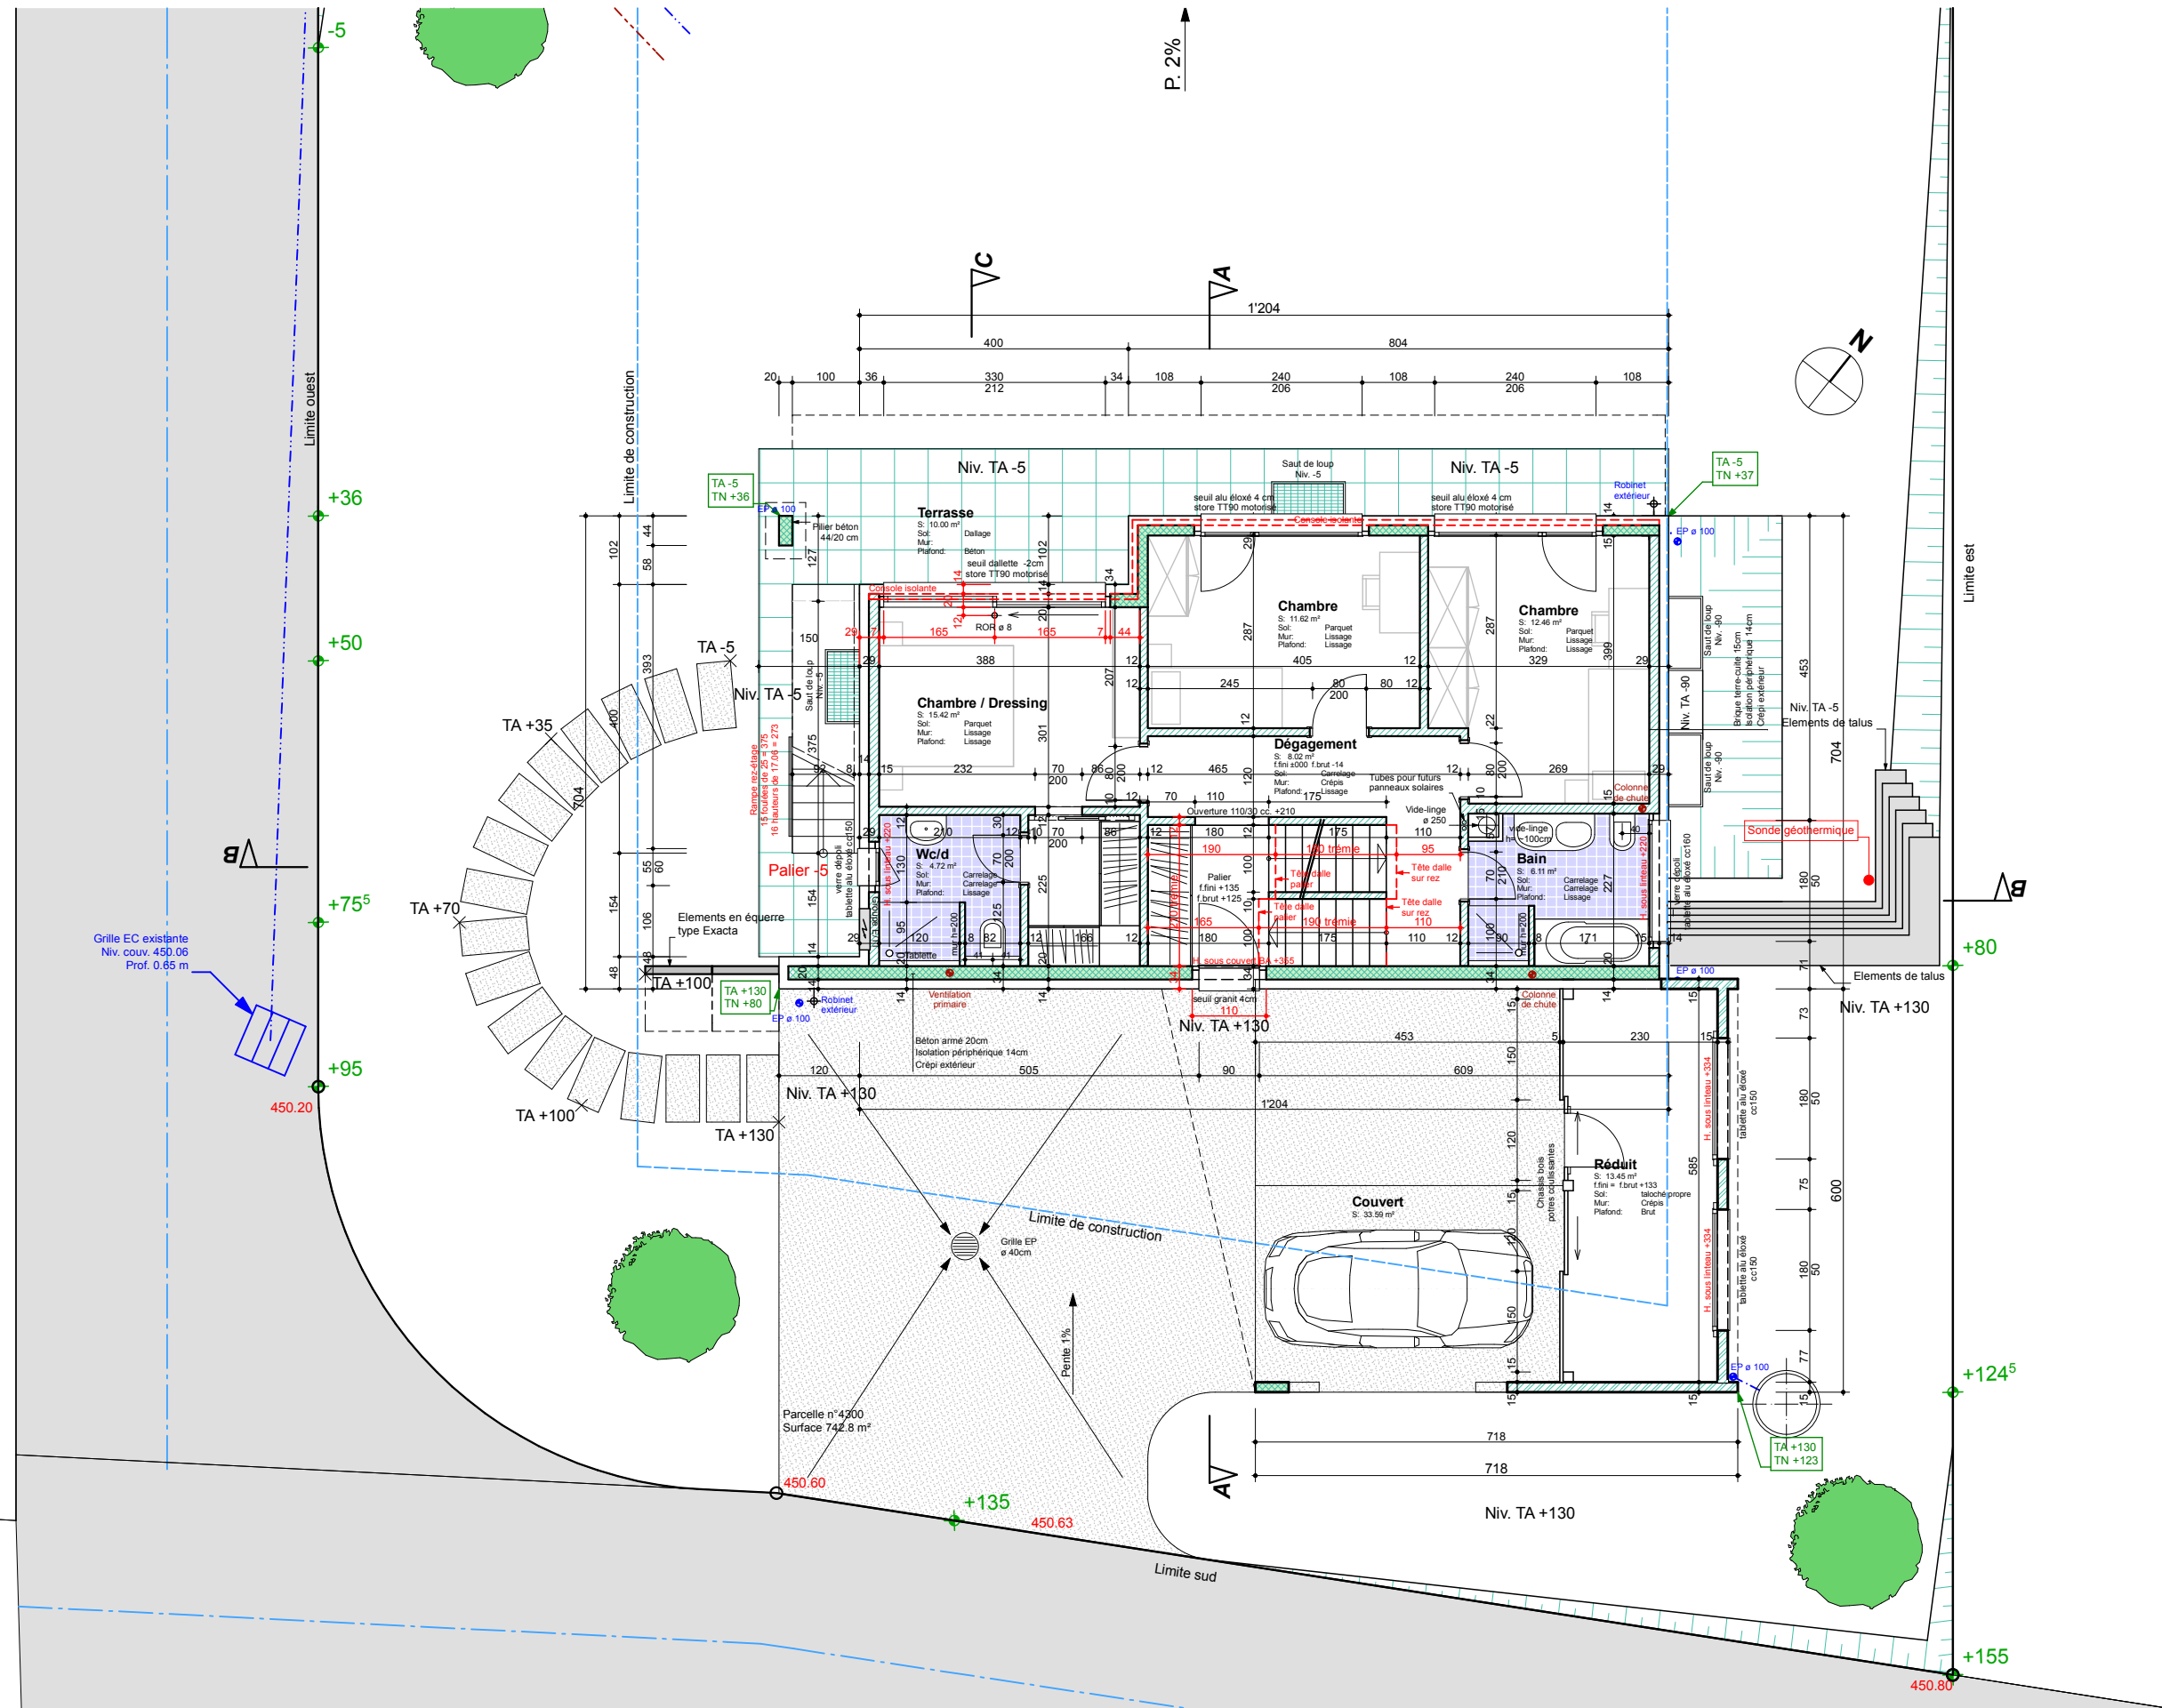



ATELIER D'ARCHITECTURE MOLLARD - DEICHER SA

Route d'Yverdon 50 1470 ESTAVAYER-LE-LAC
Tél. 026 663 44 11 Fax 026 663 44 39

info@md-sa.ch
www.md-sa.ch

M. Jérôme RAMELET à Estavayer-le-lac

Implantation, 1/200
Imprimé le 11.04.2011

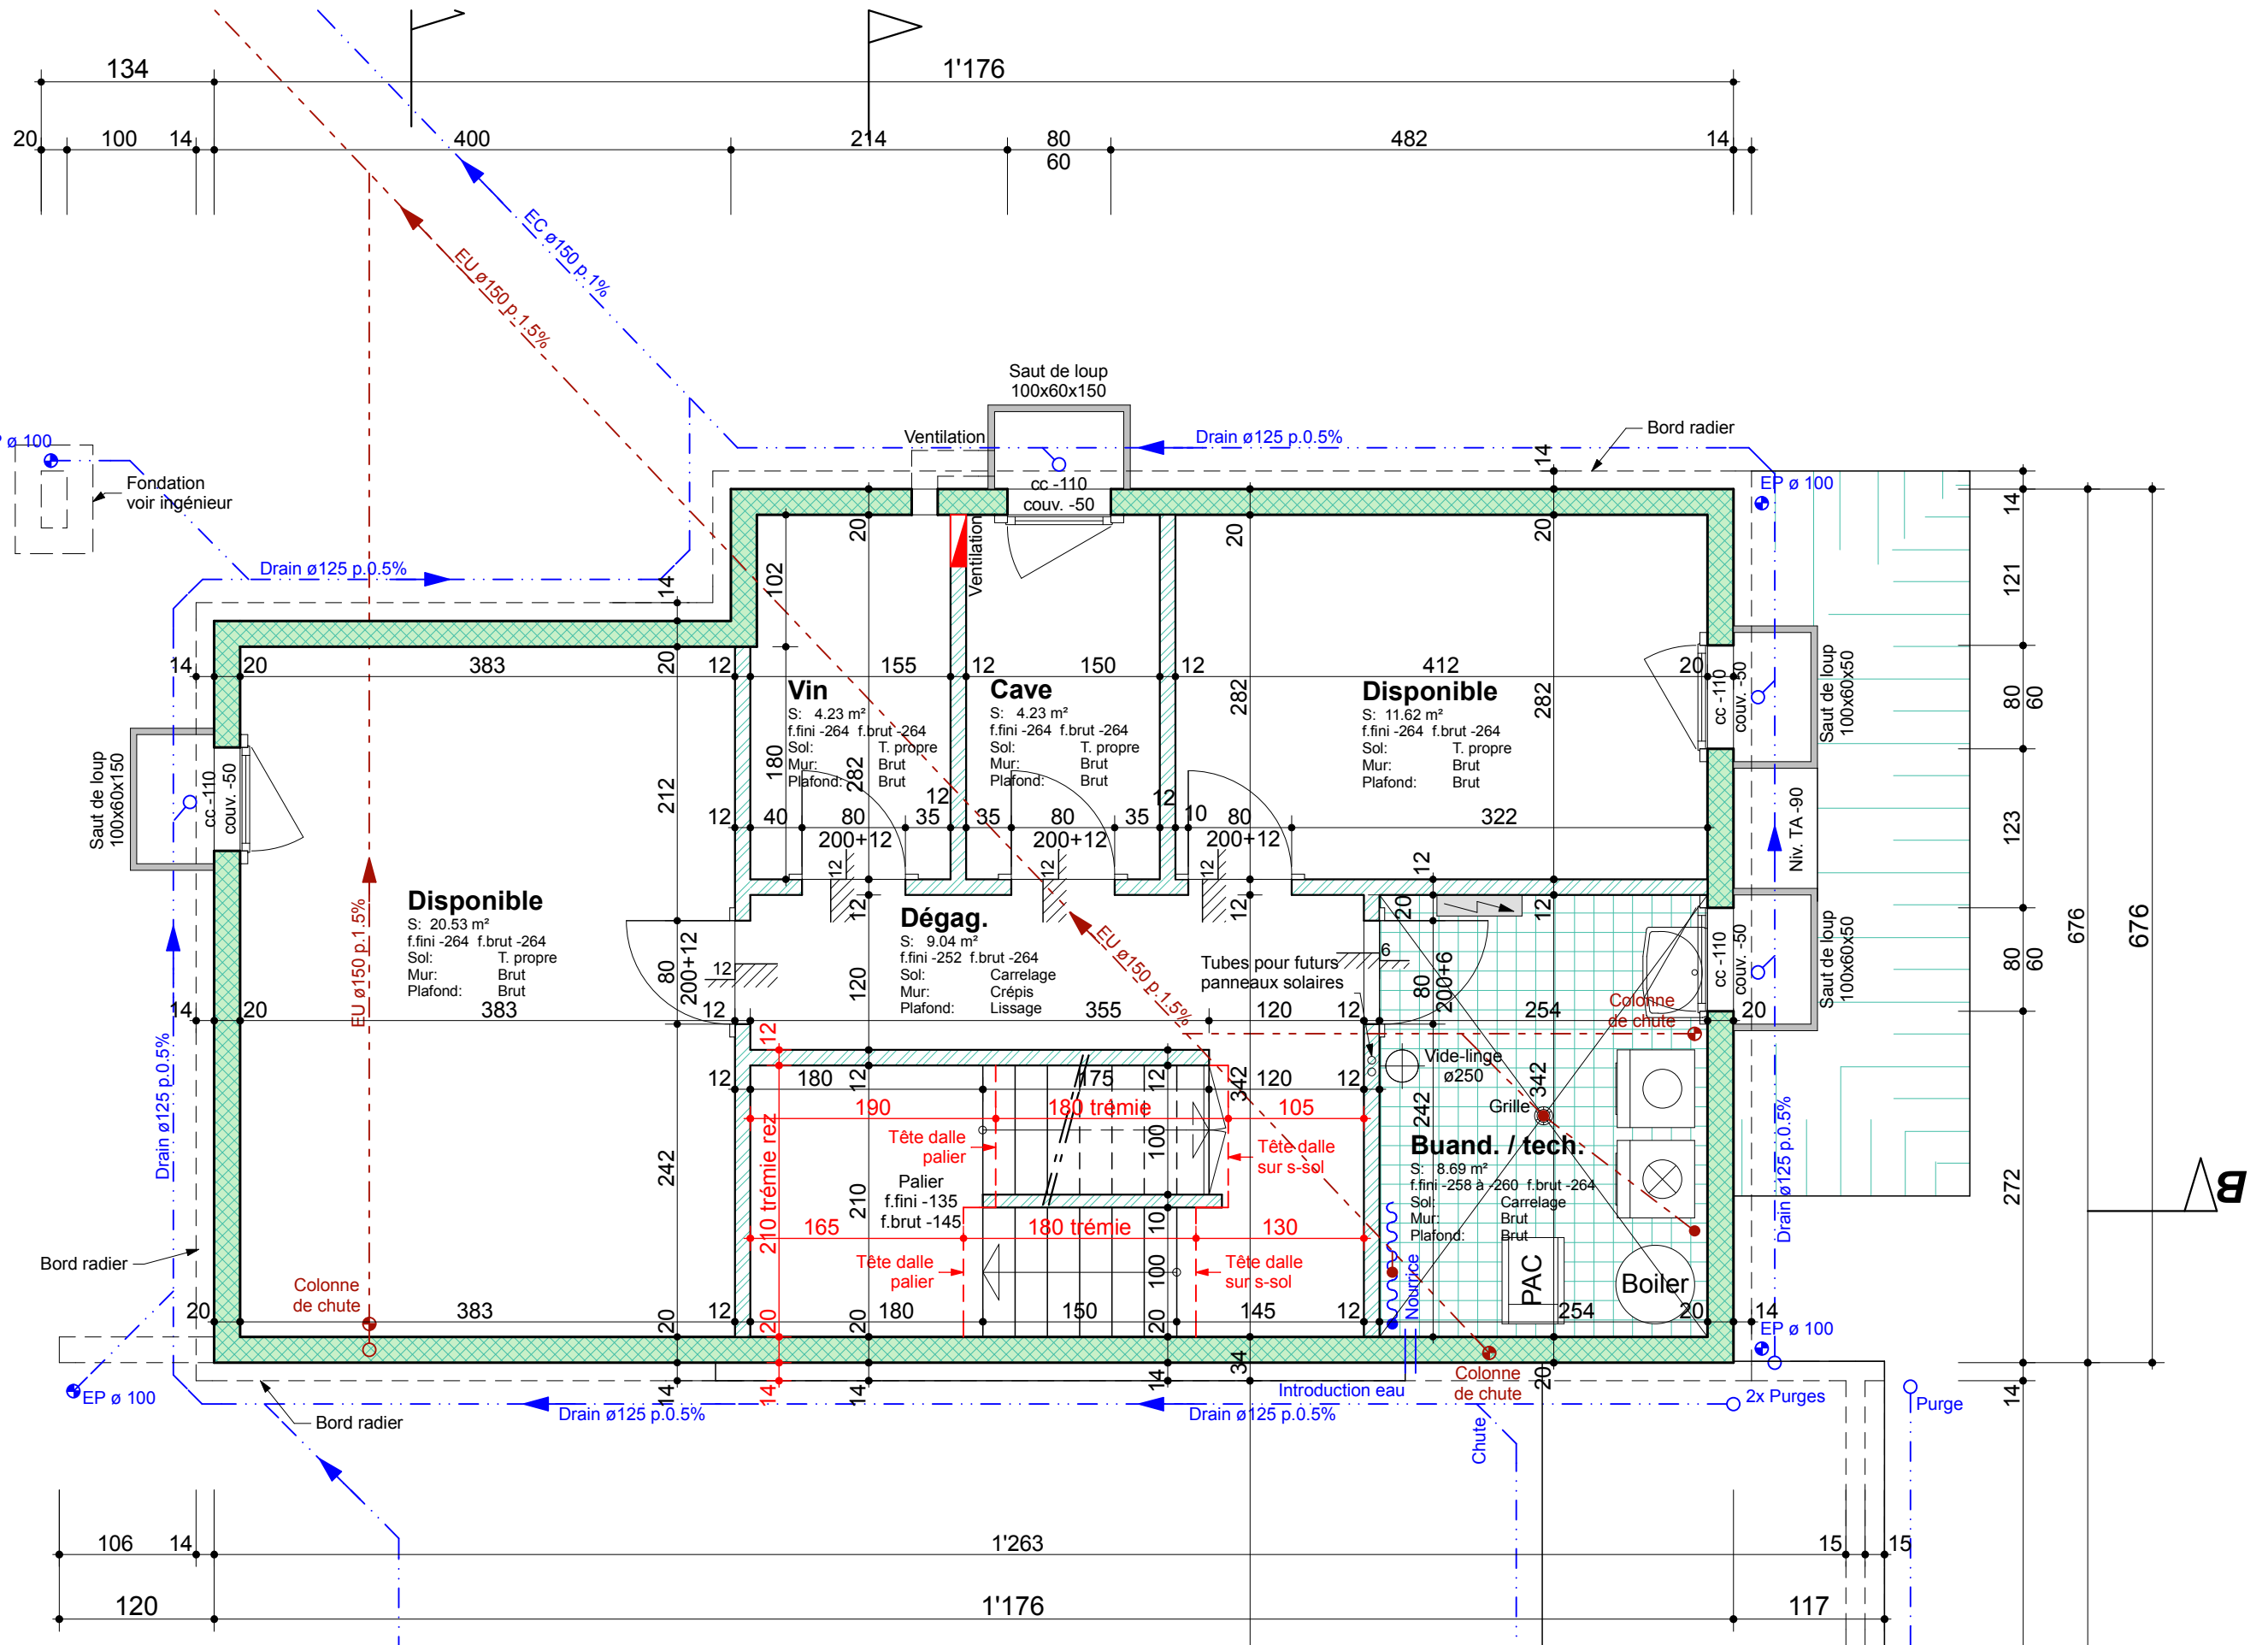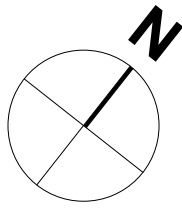

ATELIER D'ARCHITECTURE MOLLARD - DEICHER SA


Route d'Yverdon 50 1470 ESTAVAYER-LE-LAC
Tél. 026 663 44 11 Fax 026 663 44 39

info@md-sa.ch
www.md-sa.ch

M. Jérôme RAMELET à Estavayer-le-lac

Sous-sol, 1/50

Imprimé le 11.04.2011

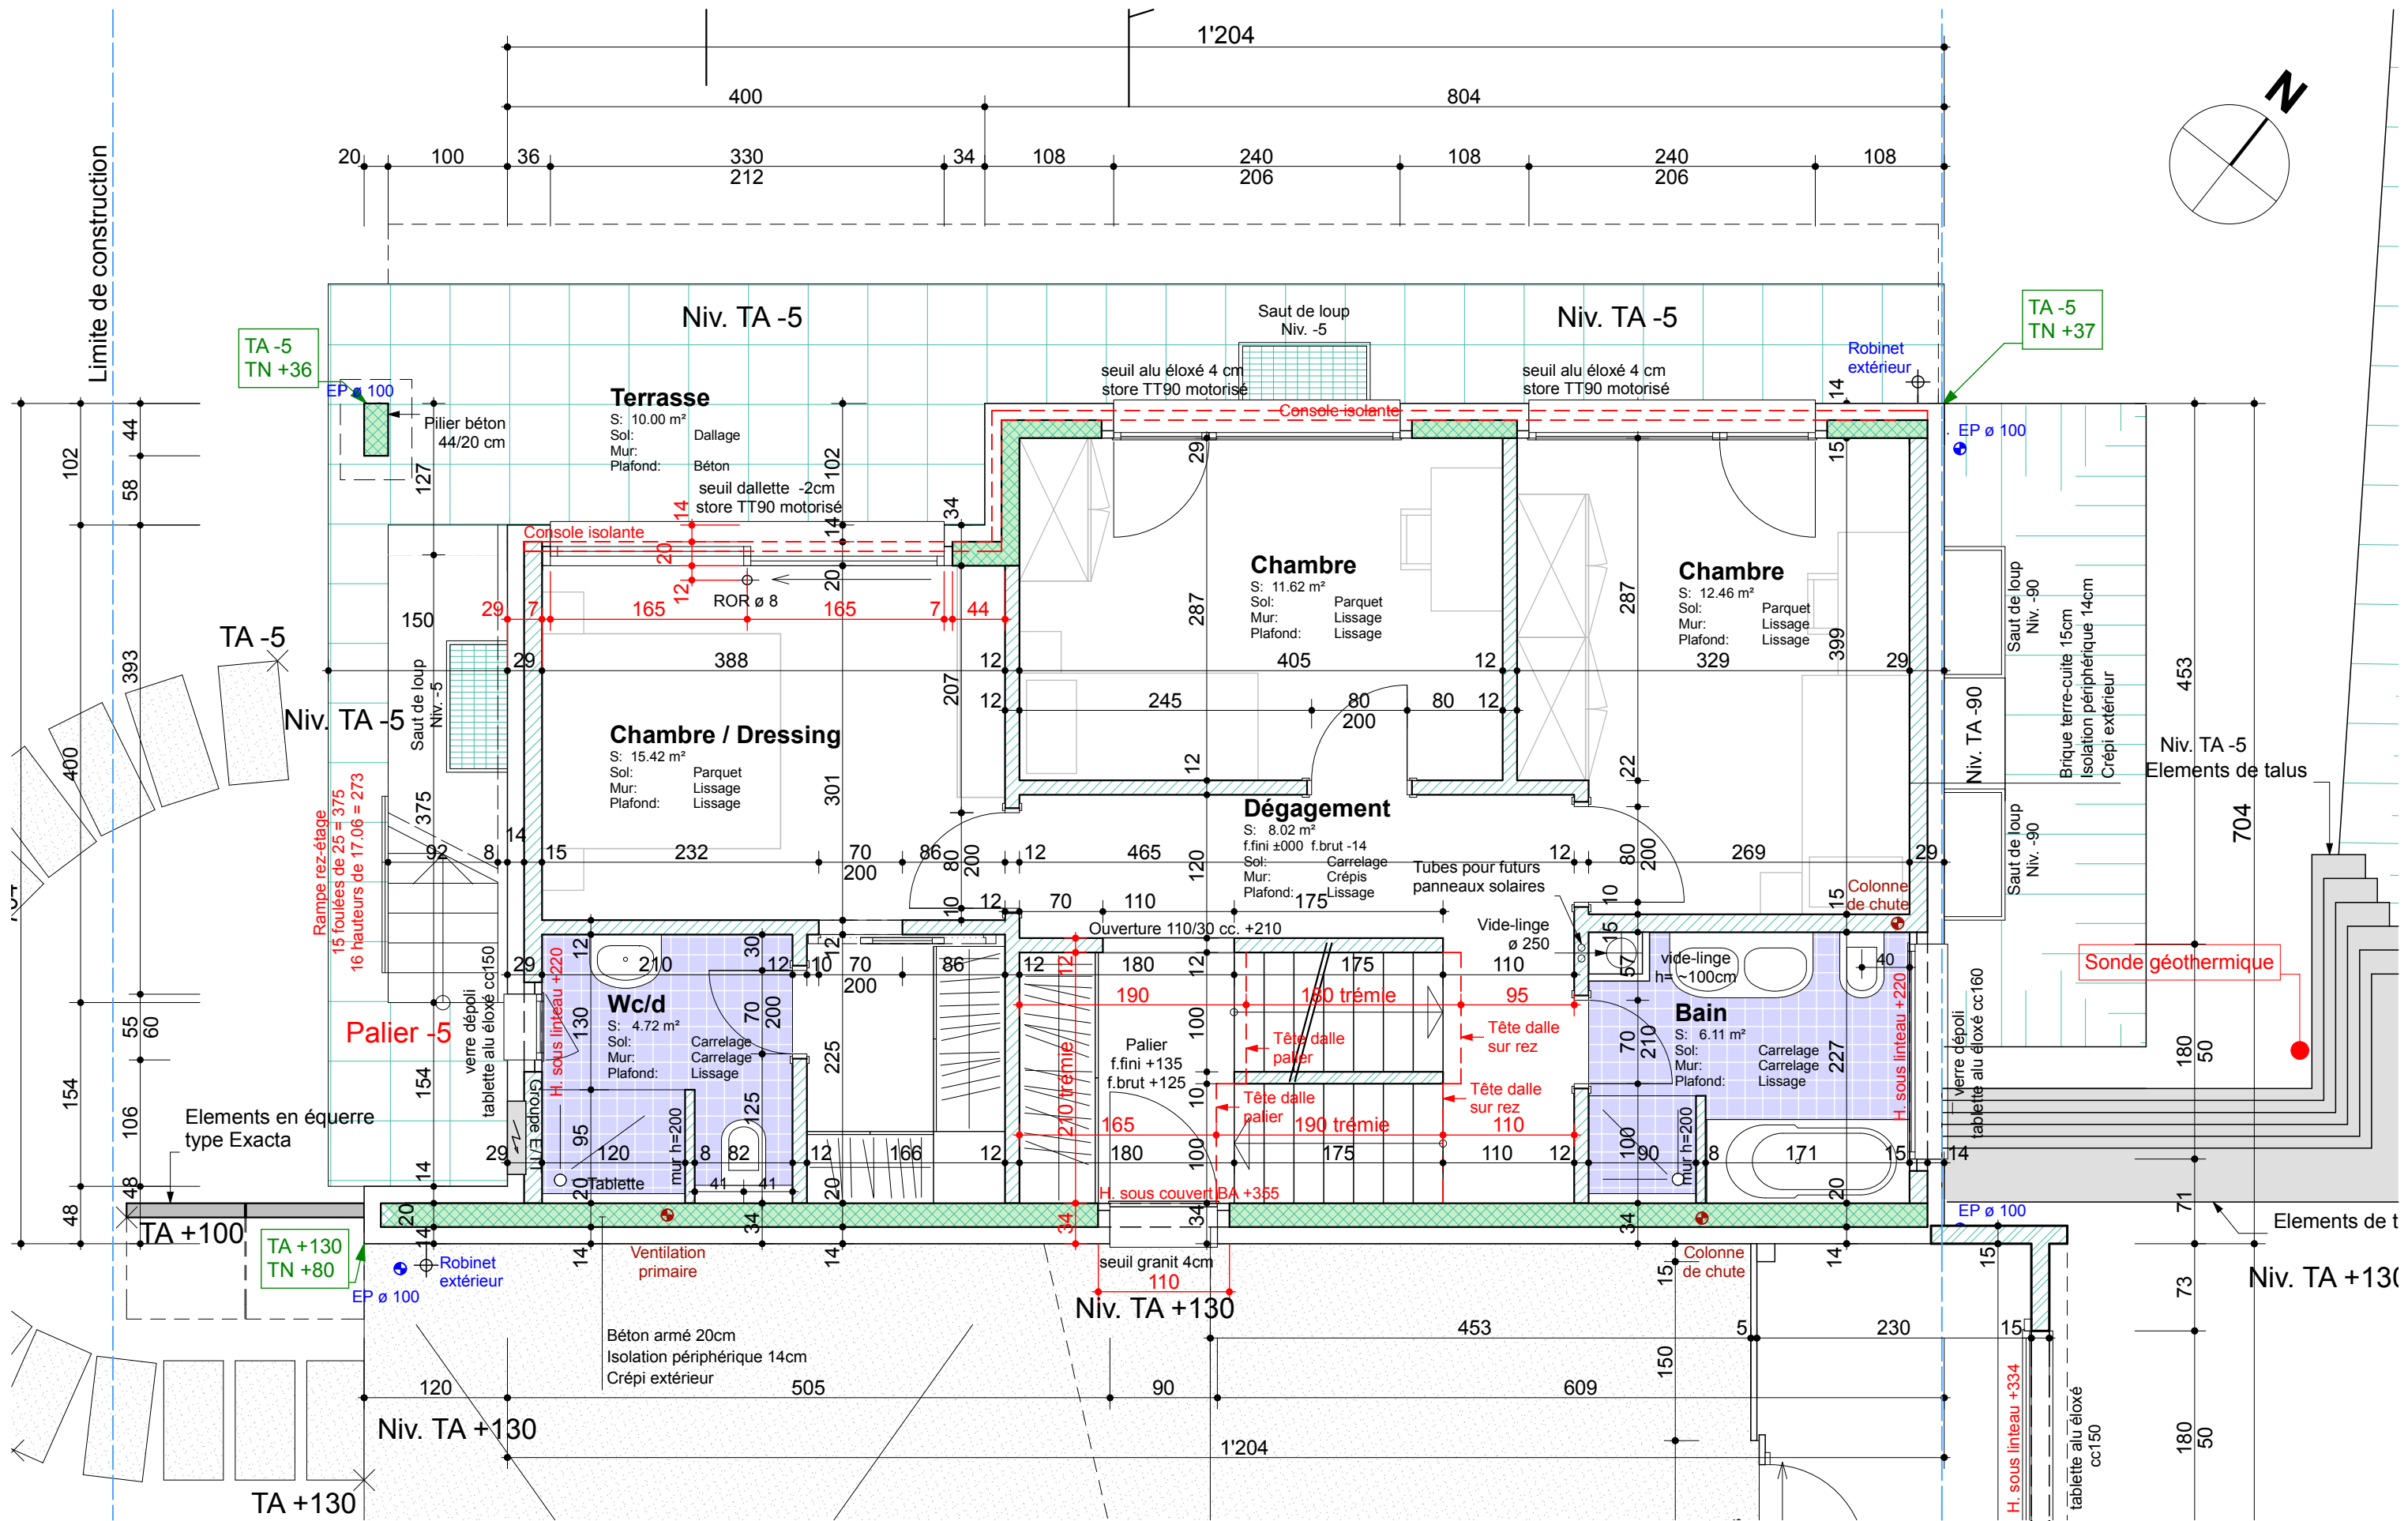

ATELIER D'ARCHITECTURE MOLLARD - DEICHER SA


Route d'Yverdon 50 1470 ESTAVAYER-LE-LAC
Tél. 026 663 44 11 Fax 026 663 44 39

info@md-sa.ch
www.md-sa.ch

M. Jérôme RAMELET à Estavayer-le-lac

Rez-de-chaussée, 1/50

Imprimé le 11.04.2011

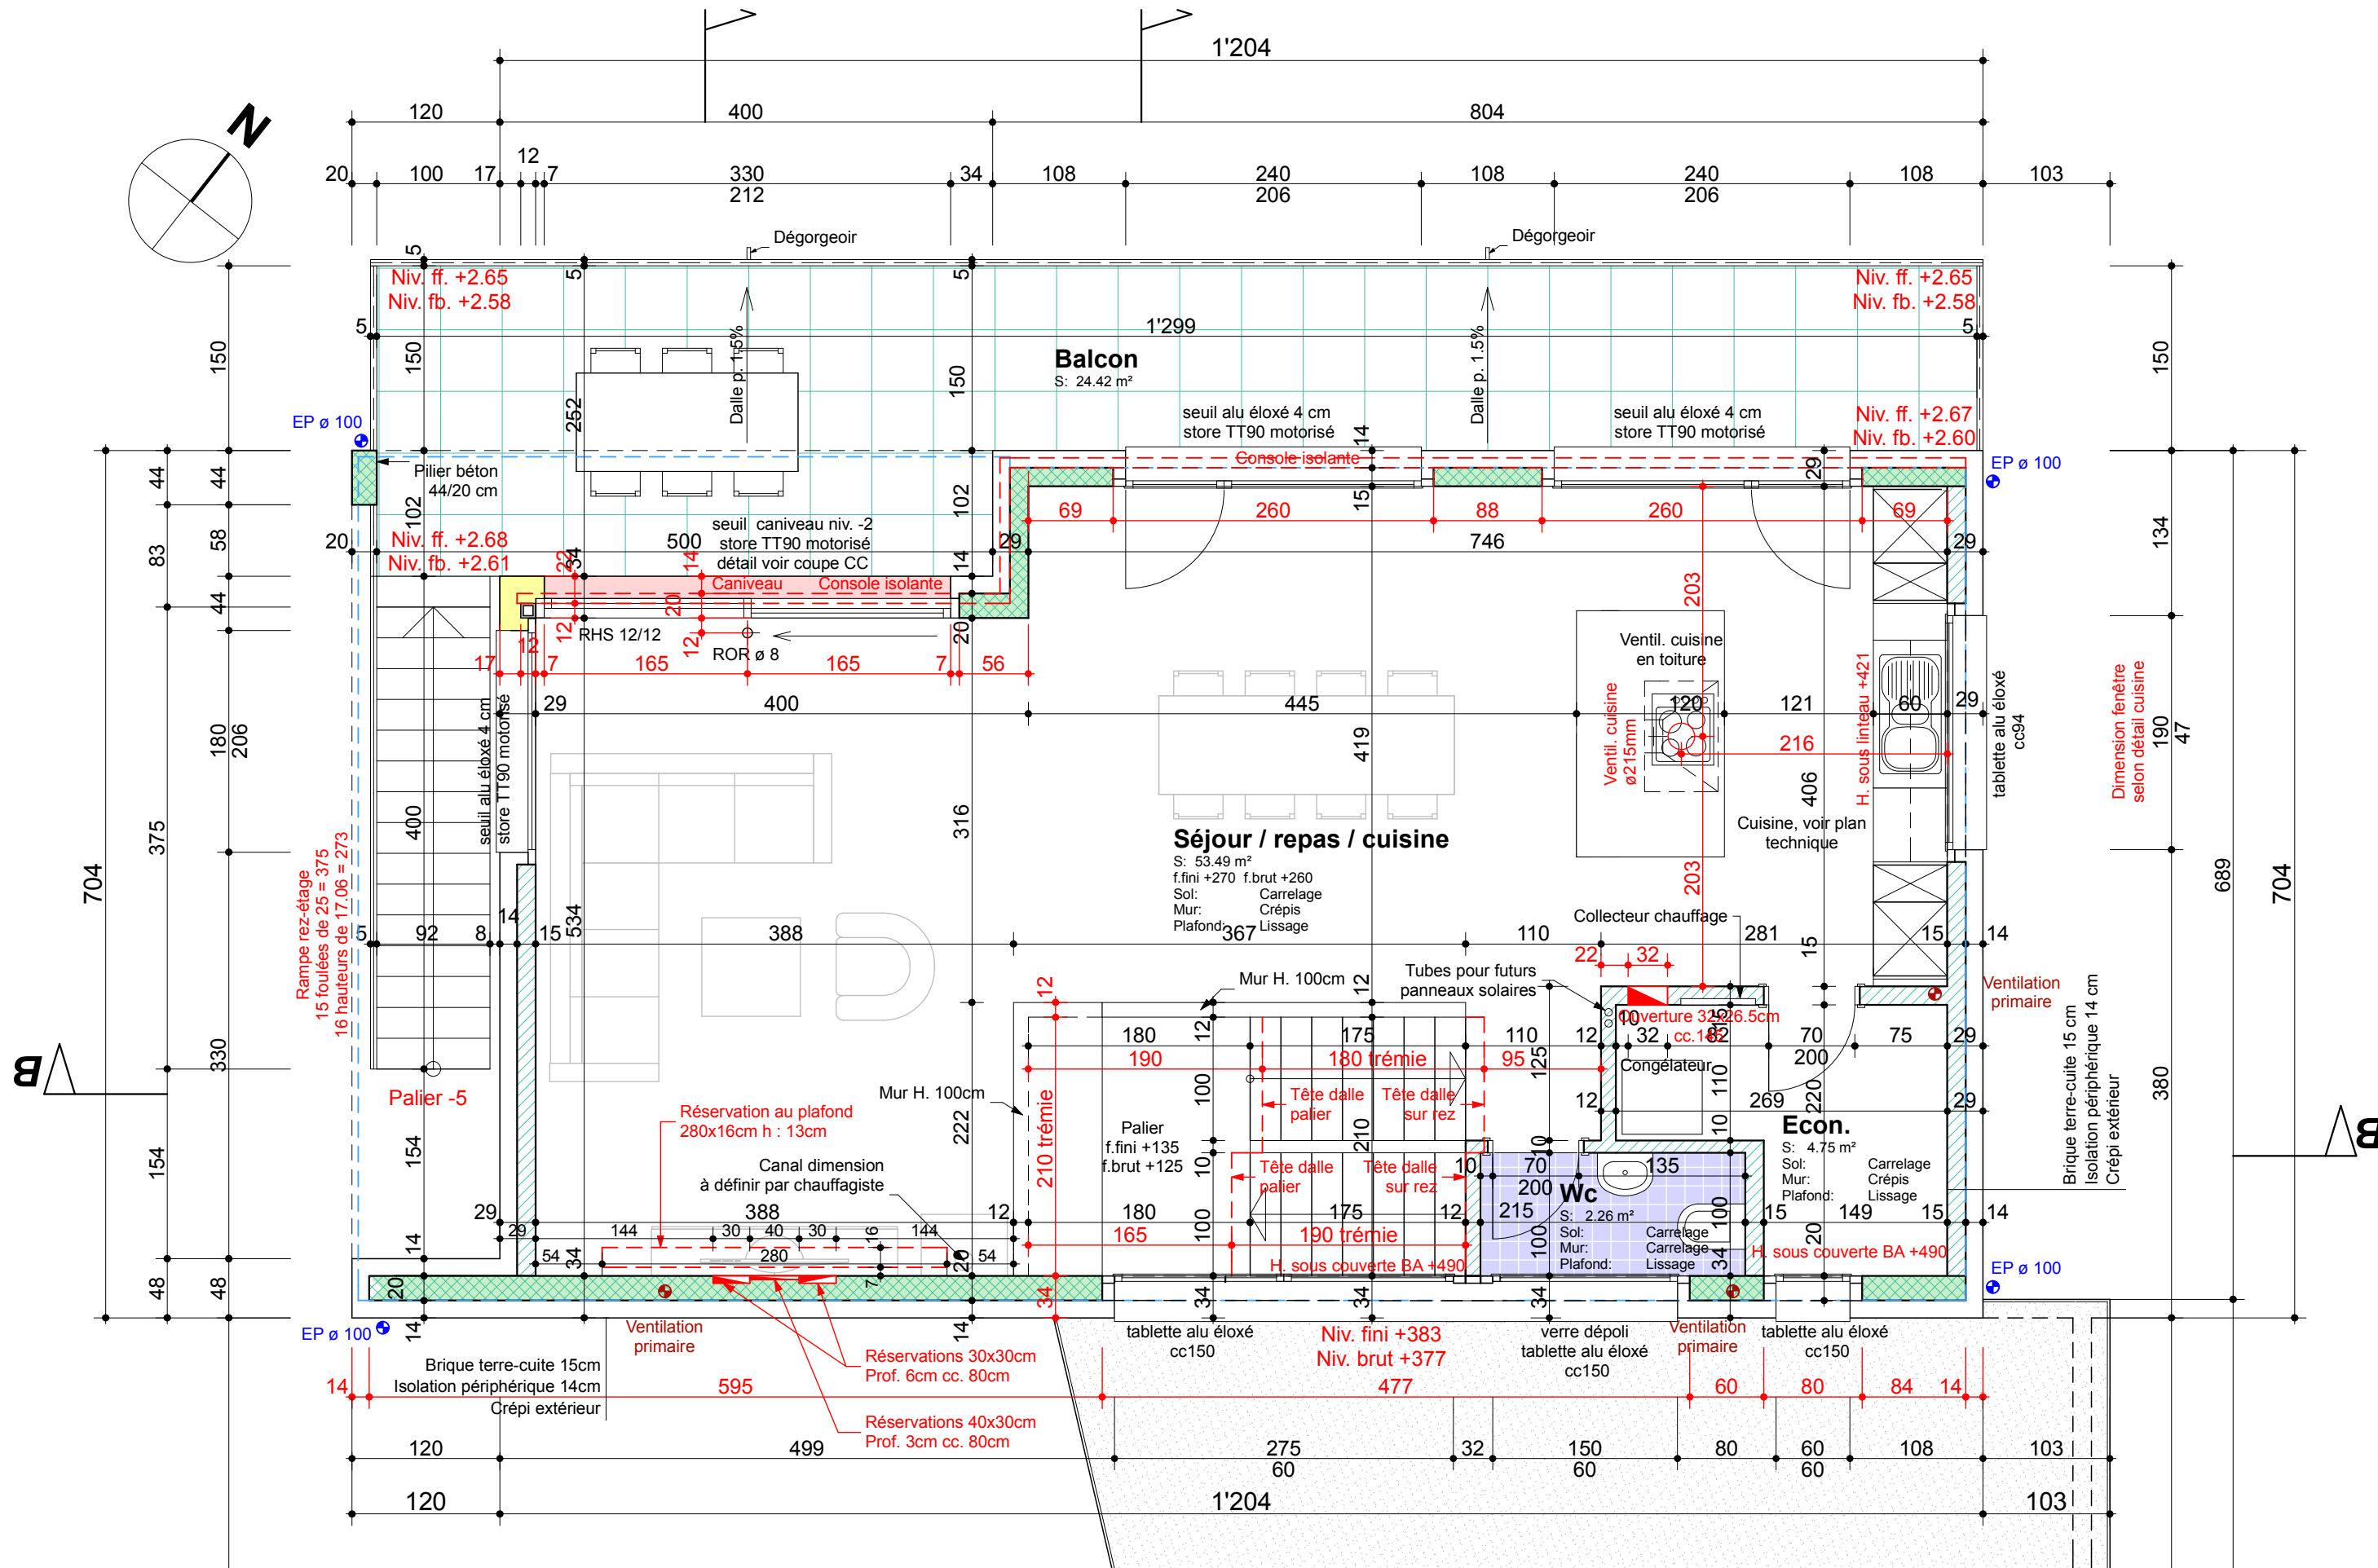

ATELIER D'ARCHITECTURE MOLLARD - DEICHER SA


Route d'Yverdon 50 1470 ESTAVAYER-LE-LAC
Tél. 026 663 44 11 Fax 026 663 44 39


info@md-sa.ch
www.md-sa.ch

M. Jérôme RAMELET à Estavayer-le-lac

Etage, 1/50

Imprimé le 11.04.2011

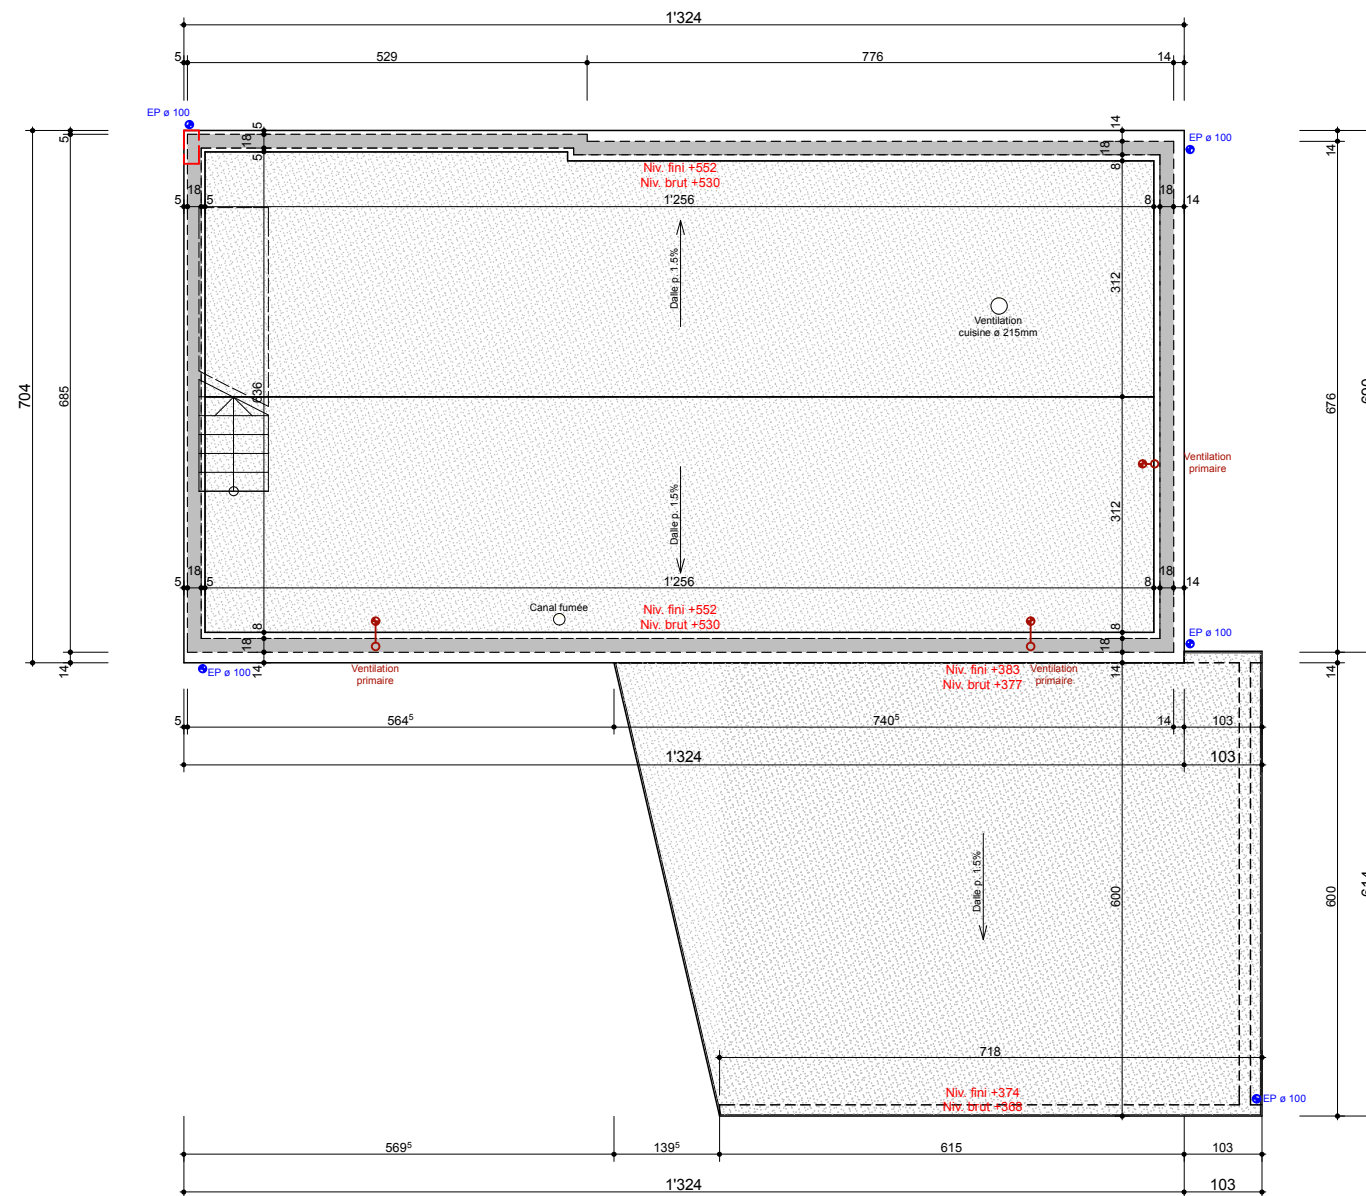

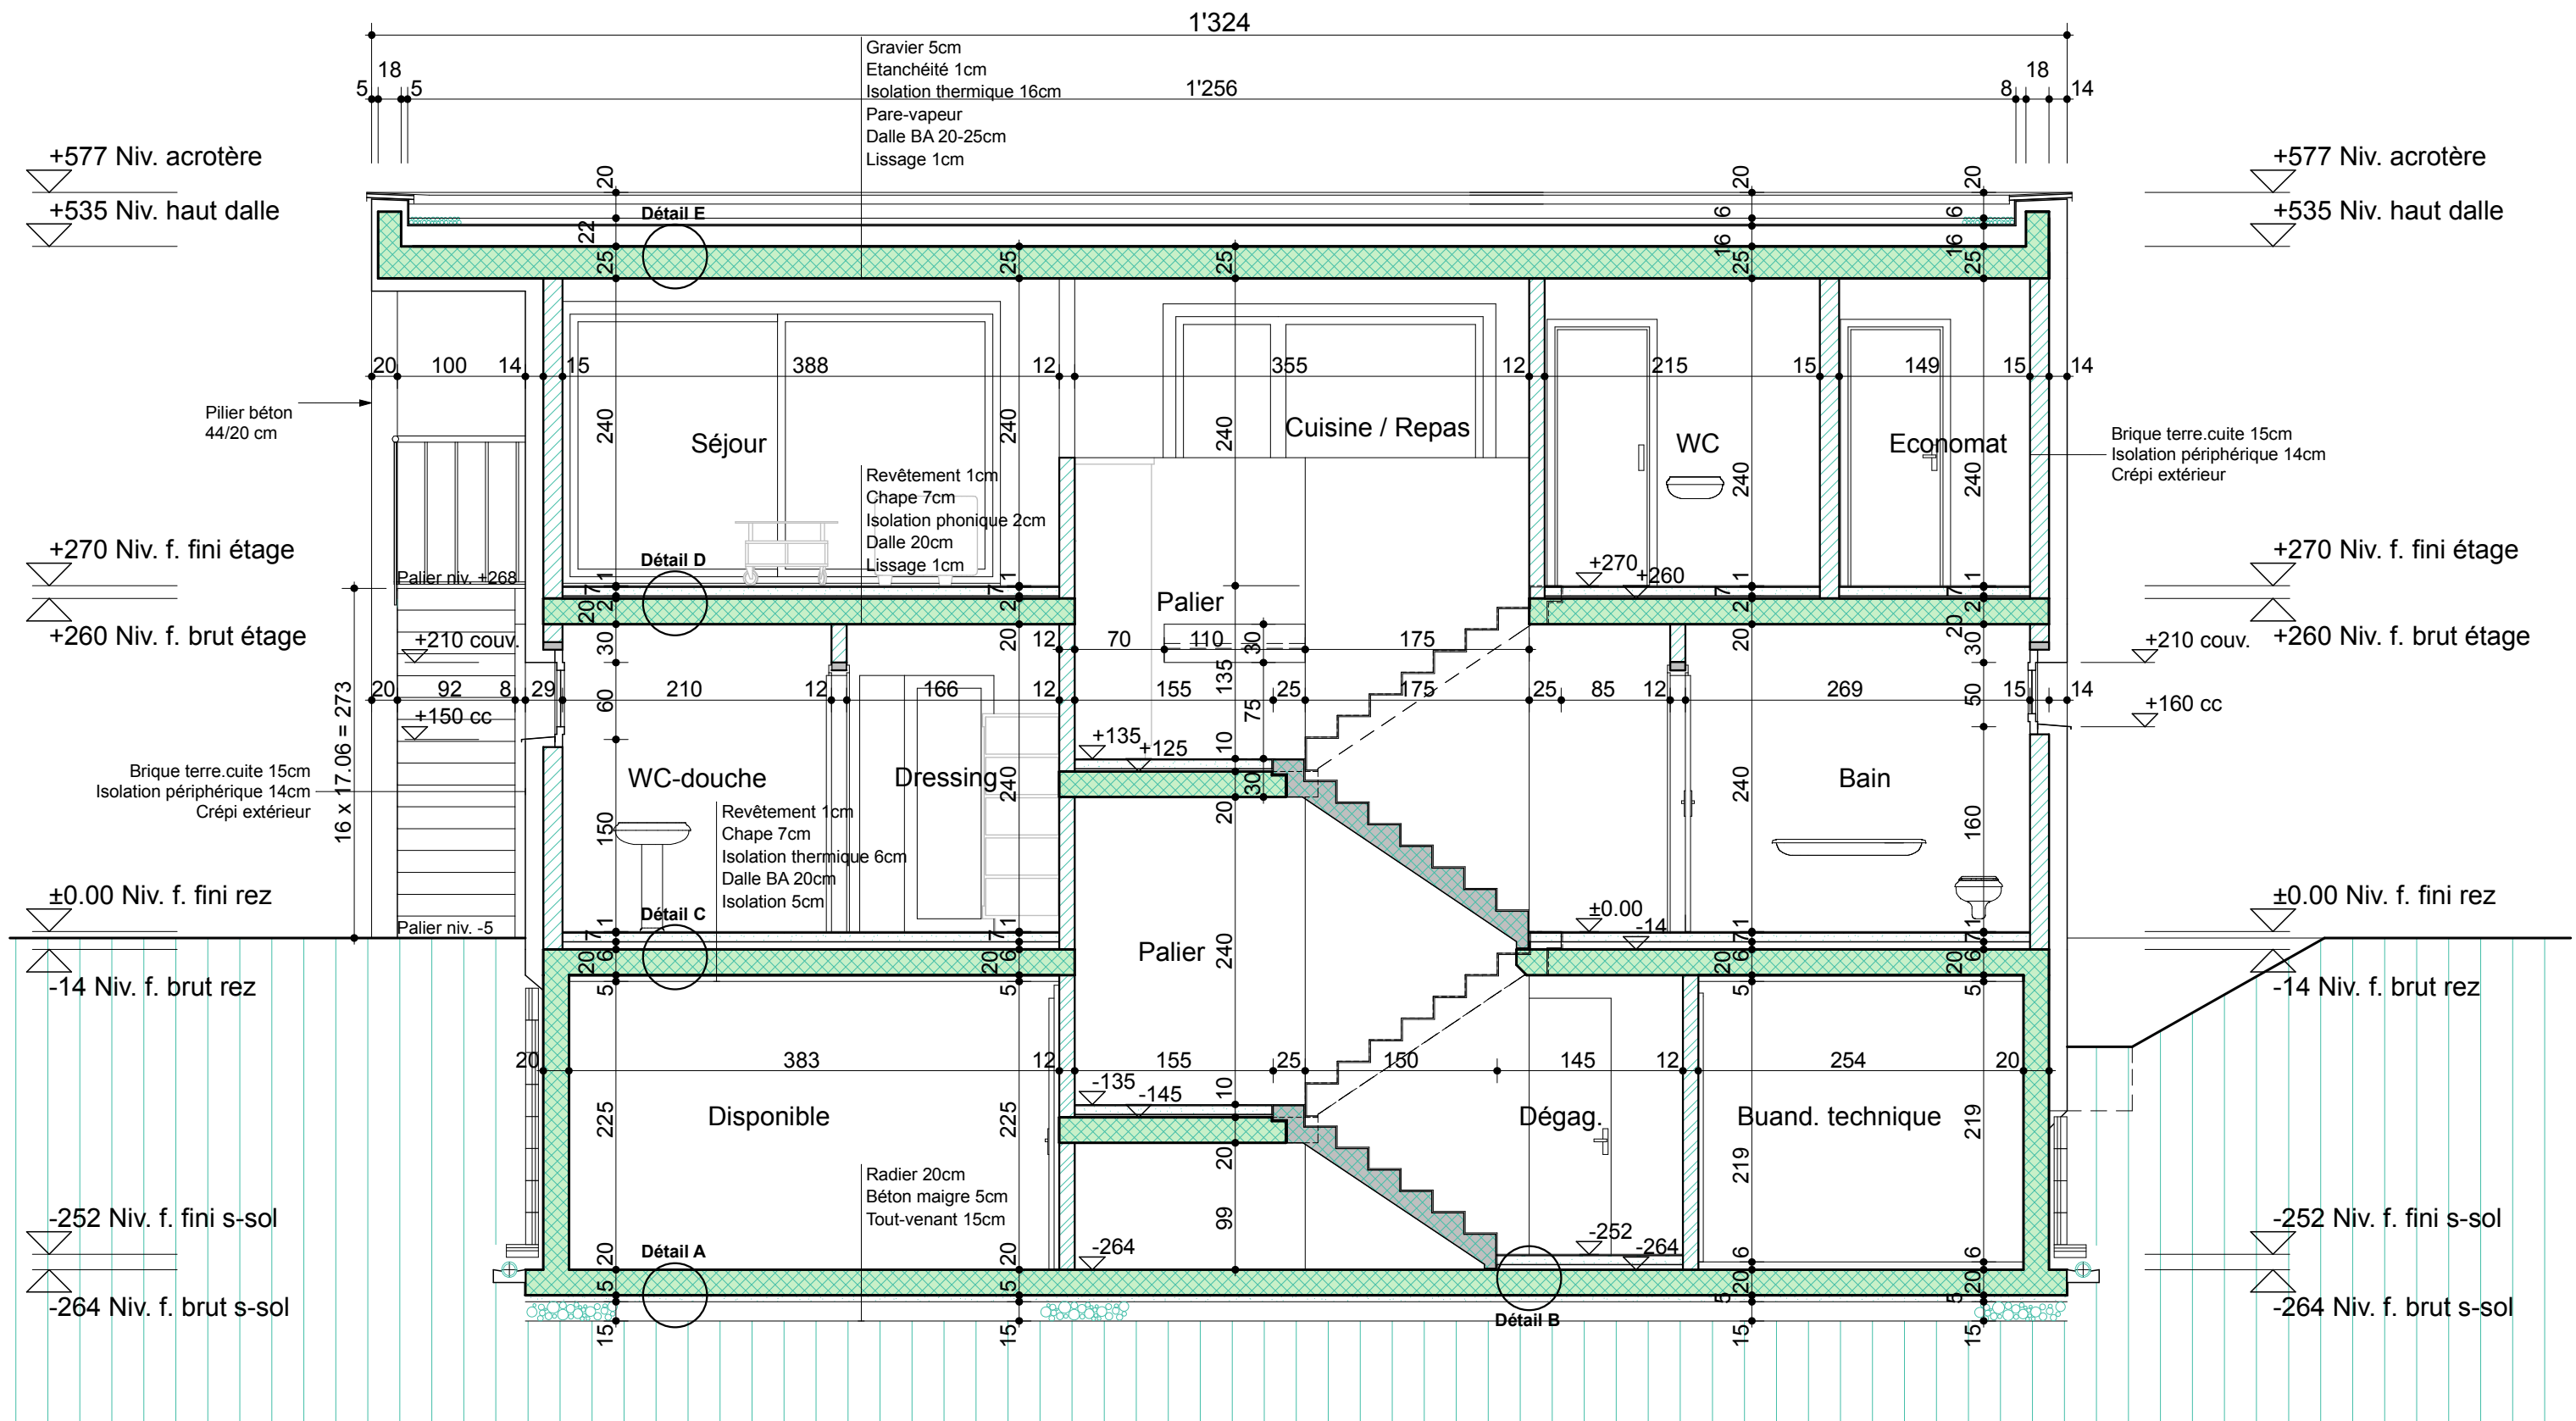

ATELIER D'ARCHITECTURE MOLLARD - DEICHER SA

Route d'Yverdon 50 1470 ESTAVAYER-LE-LAC
 Tél. 026 663 44 11 Fax 026 663 44 39

info@md-sa.ch
 www.md-sa.ch


M. Jérôme RAMELET à Estavayer-le-lac

Coupe B-B, 1/50

Imprimé le 11.04.2011

Limite de terrain

Limite de terrain

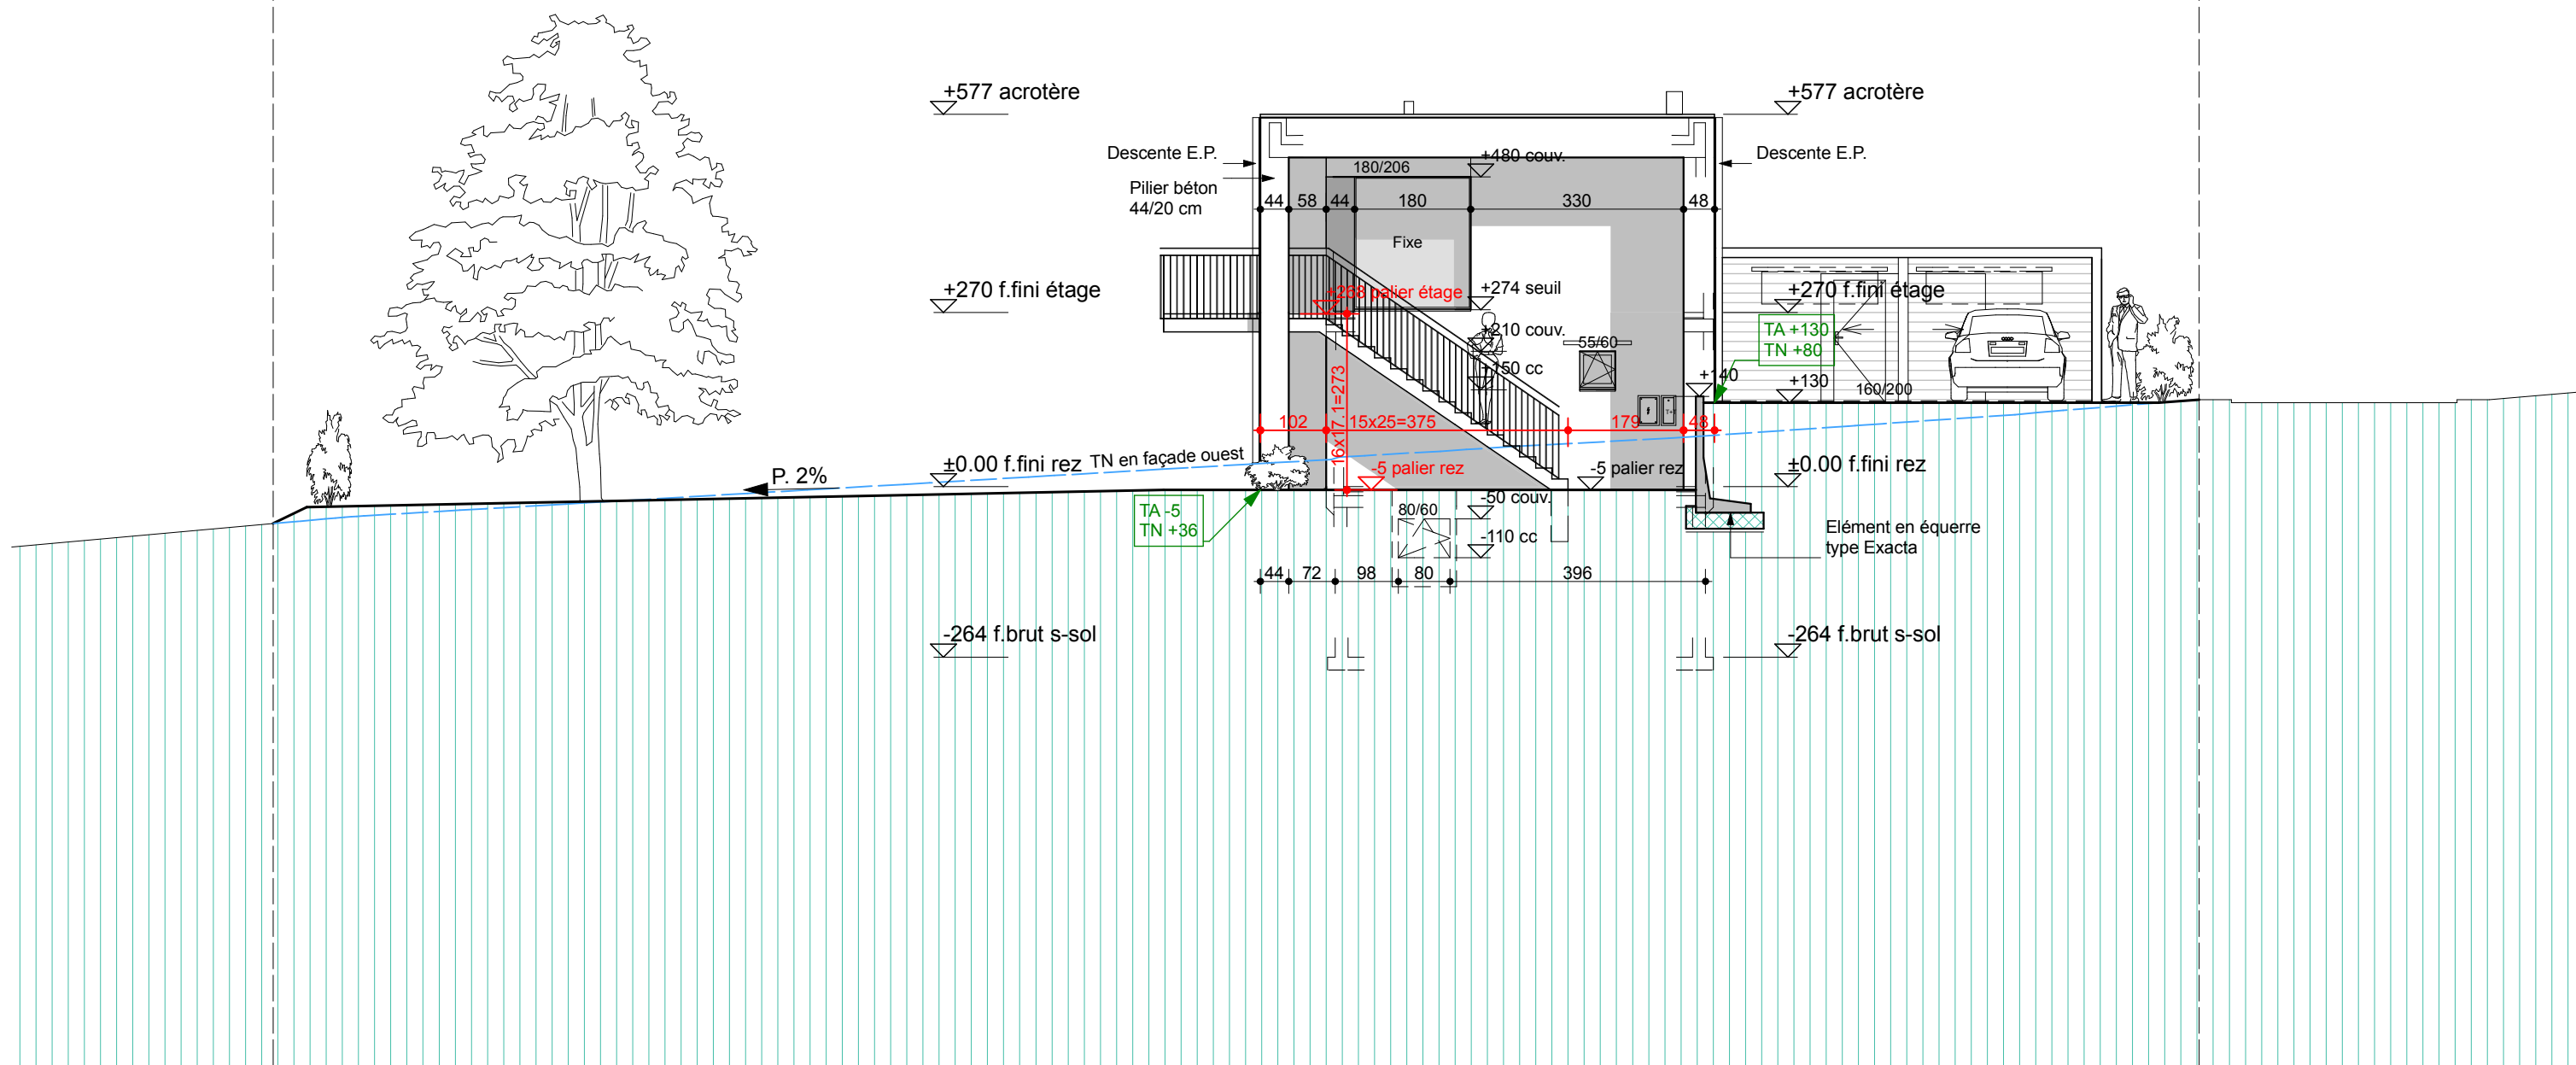

ATELIER D'ARCHITECTURE MOLLARD - DEICHER SA


Route d'Yverdon 50 1470 ESTAVAYER-LE-LAC
Tél. 026 663 44 11 Fax 026 663 44 39

info@md-sa.ch
www.md-sa.ch

M. Jérôme RAMELET à Estavayer-le-lac

Façade ouest, 1/100

Imprimé le 11.04.2011

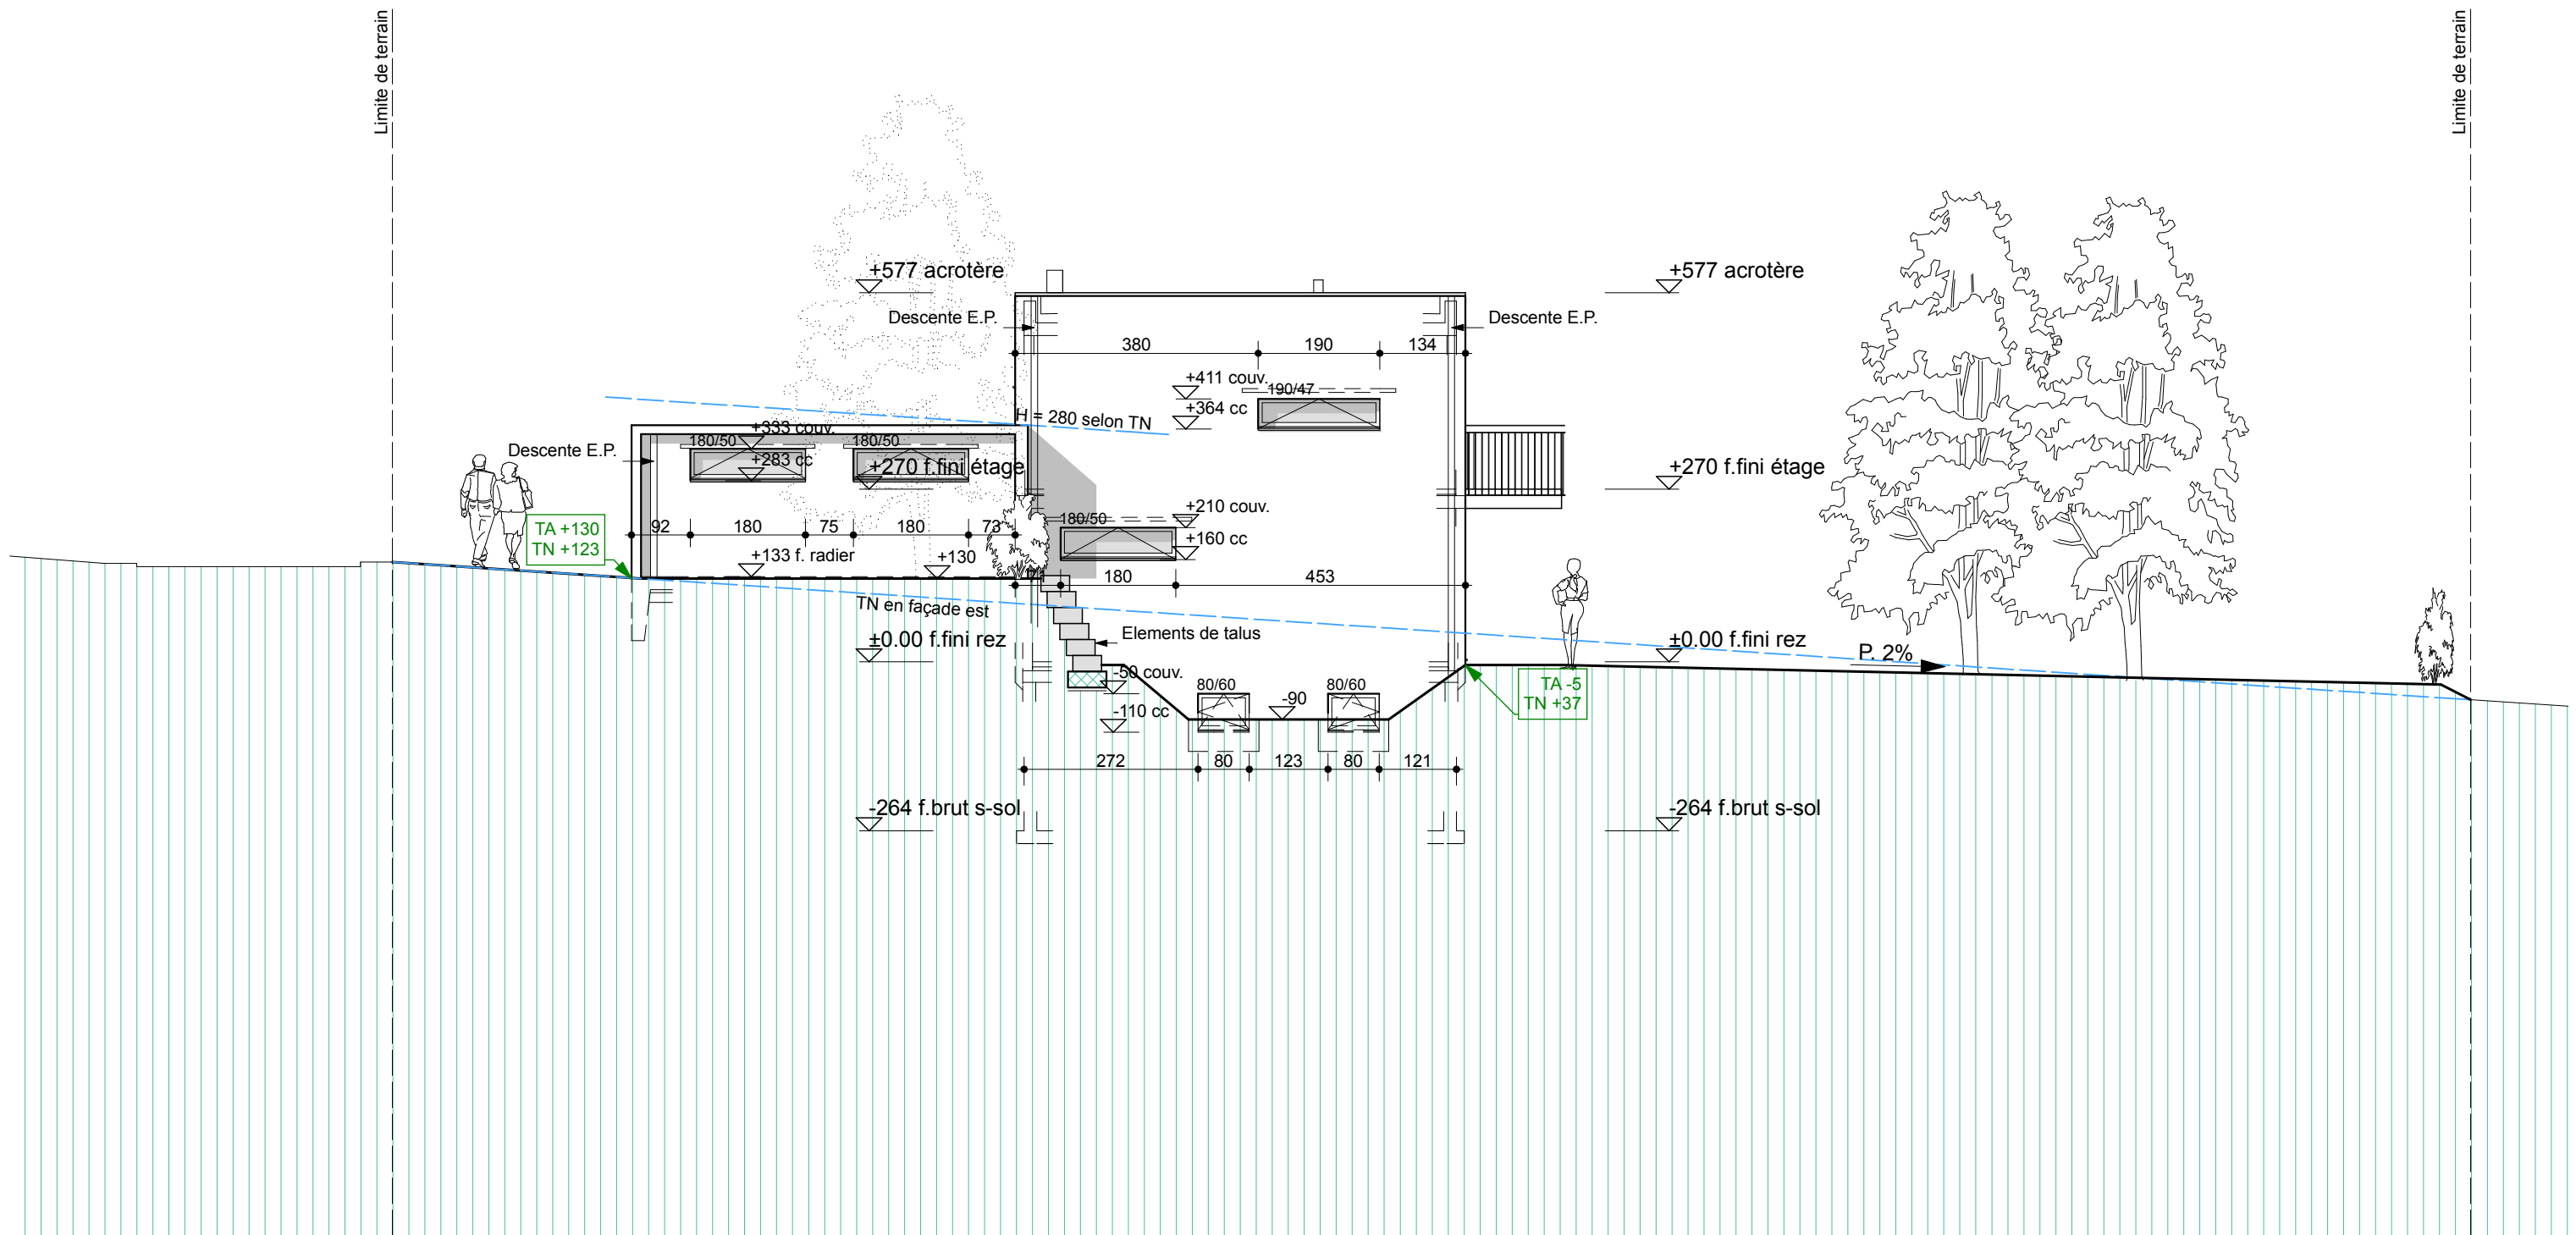


ATELIER D'ARCHITECTURE MOLLARD - DEICHER SA

Route d'Yverdon 50 1470 ESTAVAYER-LE-LAC
Tél. 026 663 44 11 Fax 026 663 44 39

info@md-sa.ch
www.md-sa.ch

M. Jérôme RAMELET à Estavayer-le-lac

Façade est, 1/100
Imprimé le 11.04.2011

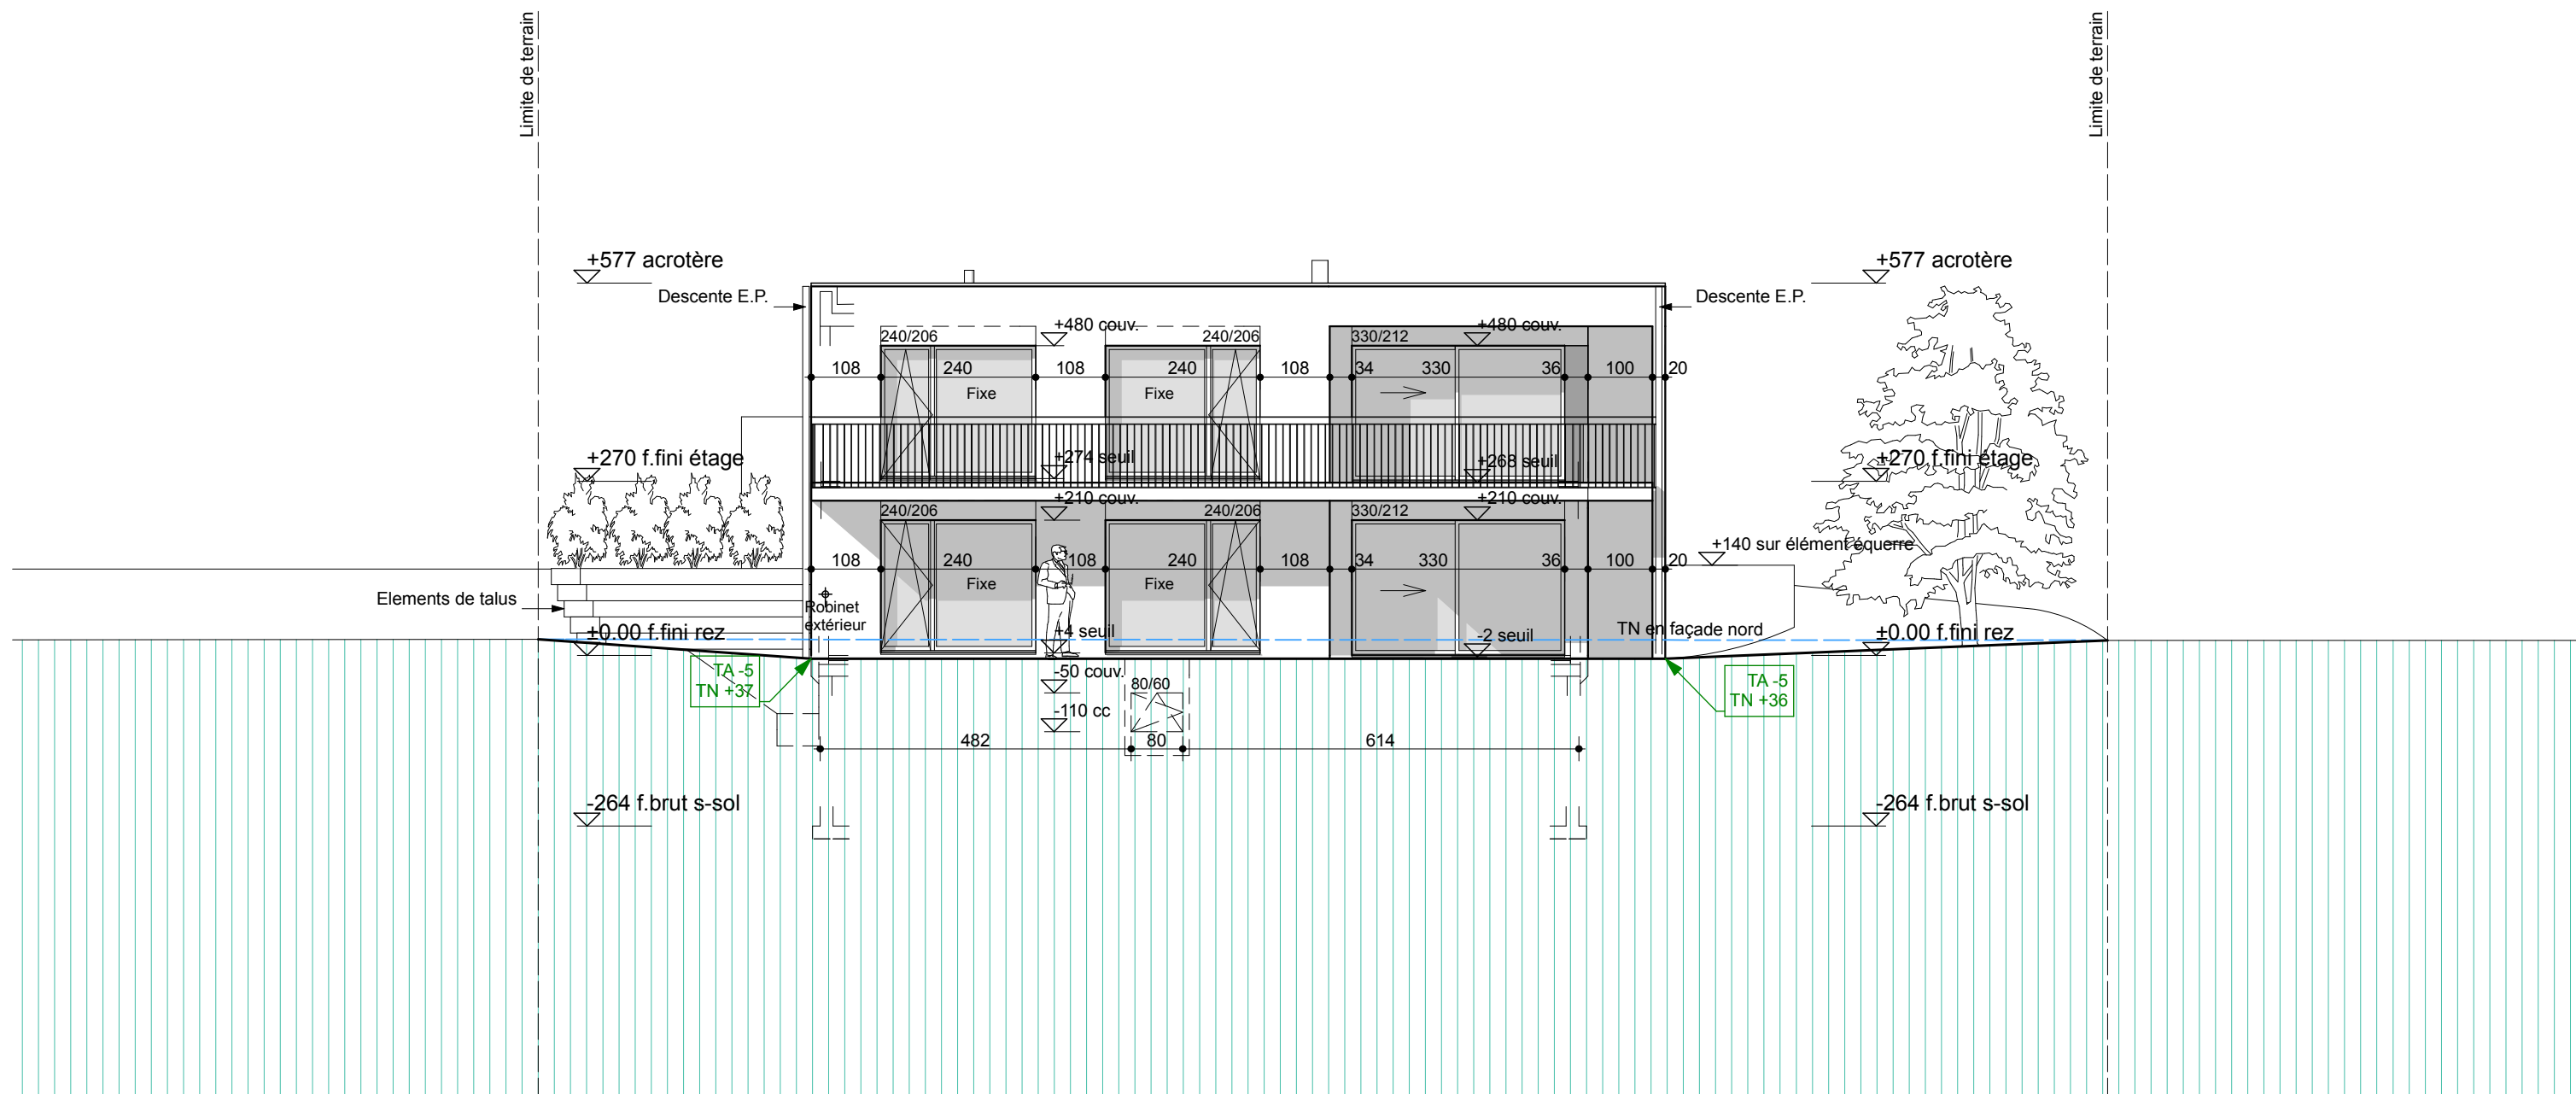


ATELIER D'ARCHITECTURE MOLLARD - DEICHER SA

Route d'Yverdon 50 1470 ESTAVAYER-LE-LAC
 Tél. 026 663 44 11 Fax 026 663 44 39

info@md-sa.ch
 www.md-sa.ch

M. Jérôme RAMELET à Estavayer-le-lac

Façade nord, 1/100
 Imprimé le 11.04.2011

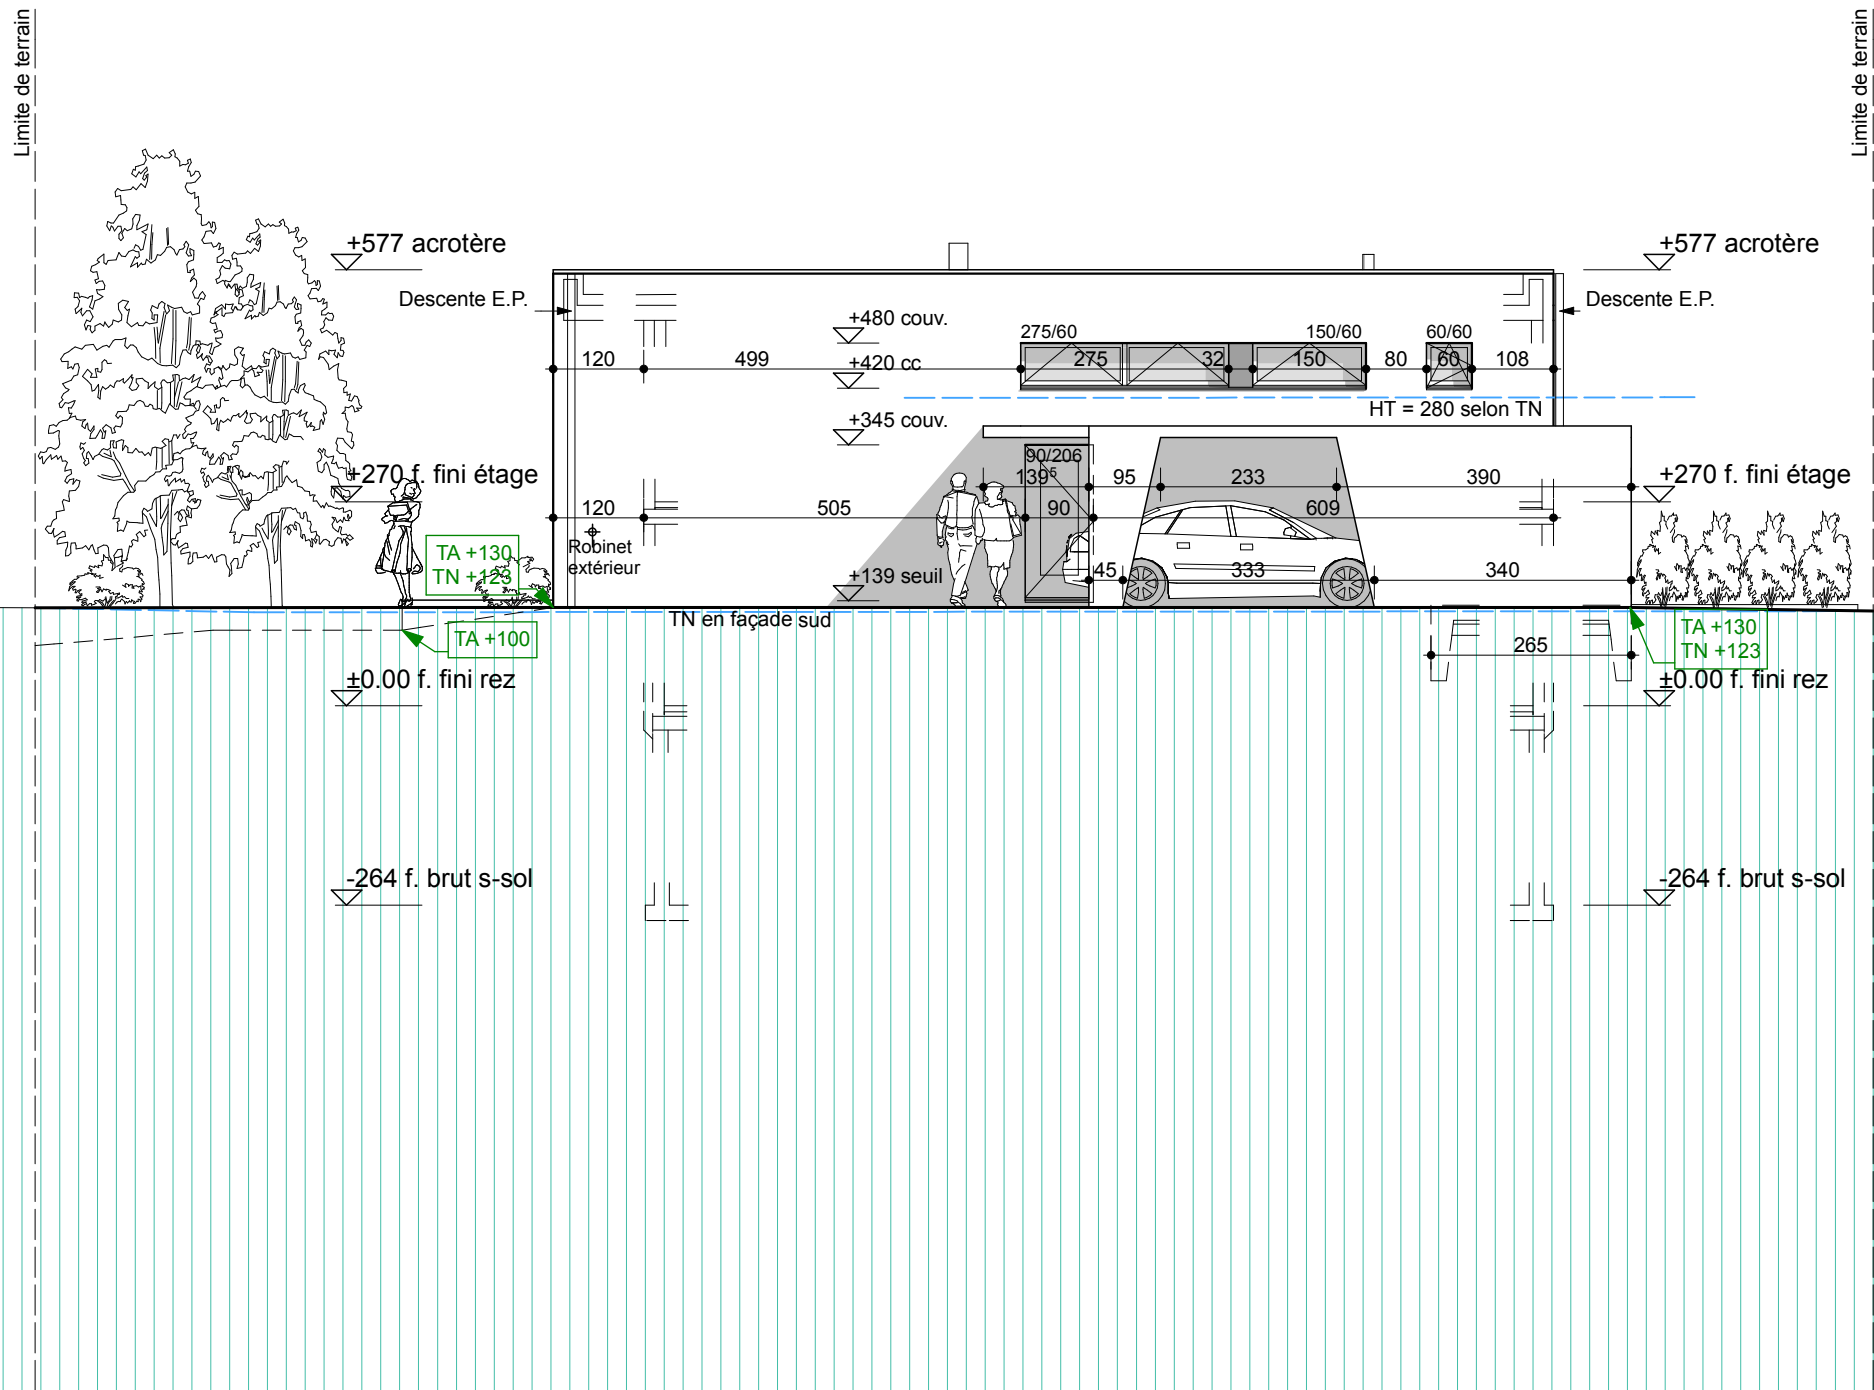

ATELIER D'ARCHITECTURE MOLLARD - DEICHER SA

Route d'Yverdon 50 1470 ESTAVAYER-LE-LAC
Tél. 026 663 44 11 Fax 026 663 44 39

info@md-sa.ch
www.md-sa.ch

M. Jérôme RAMELET à Estavayer-le-lac

Façade sud, 1/100
Imprimé le 11.04.2011