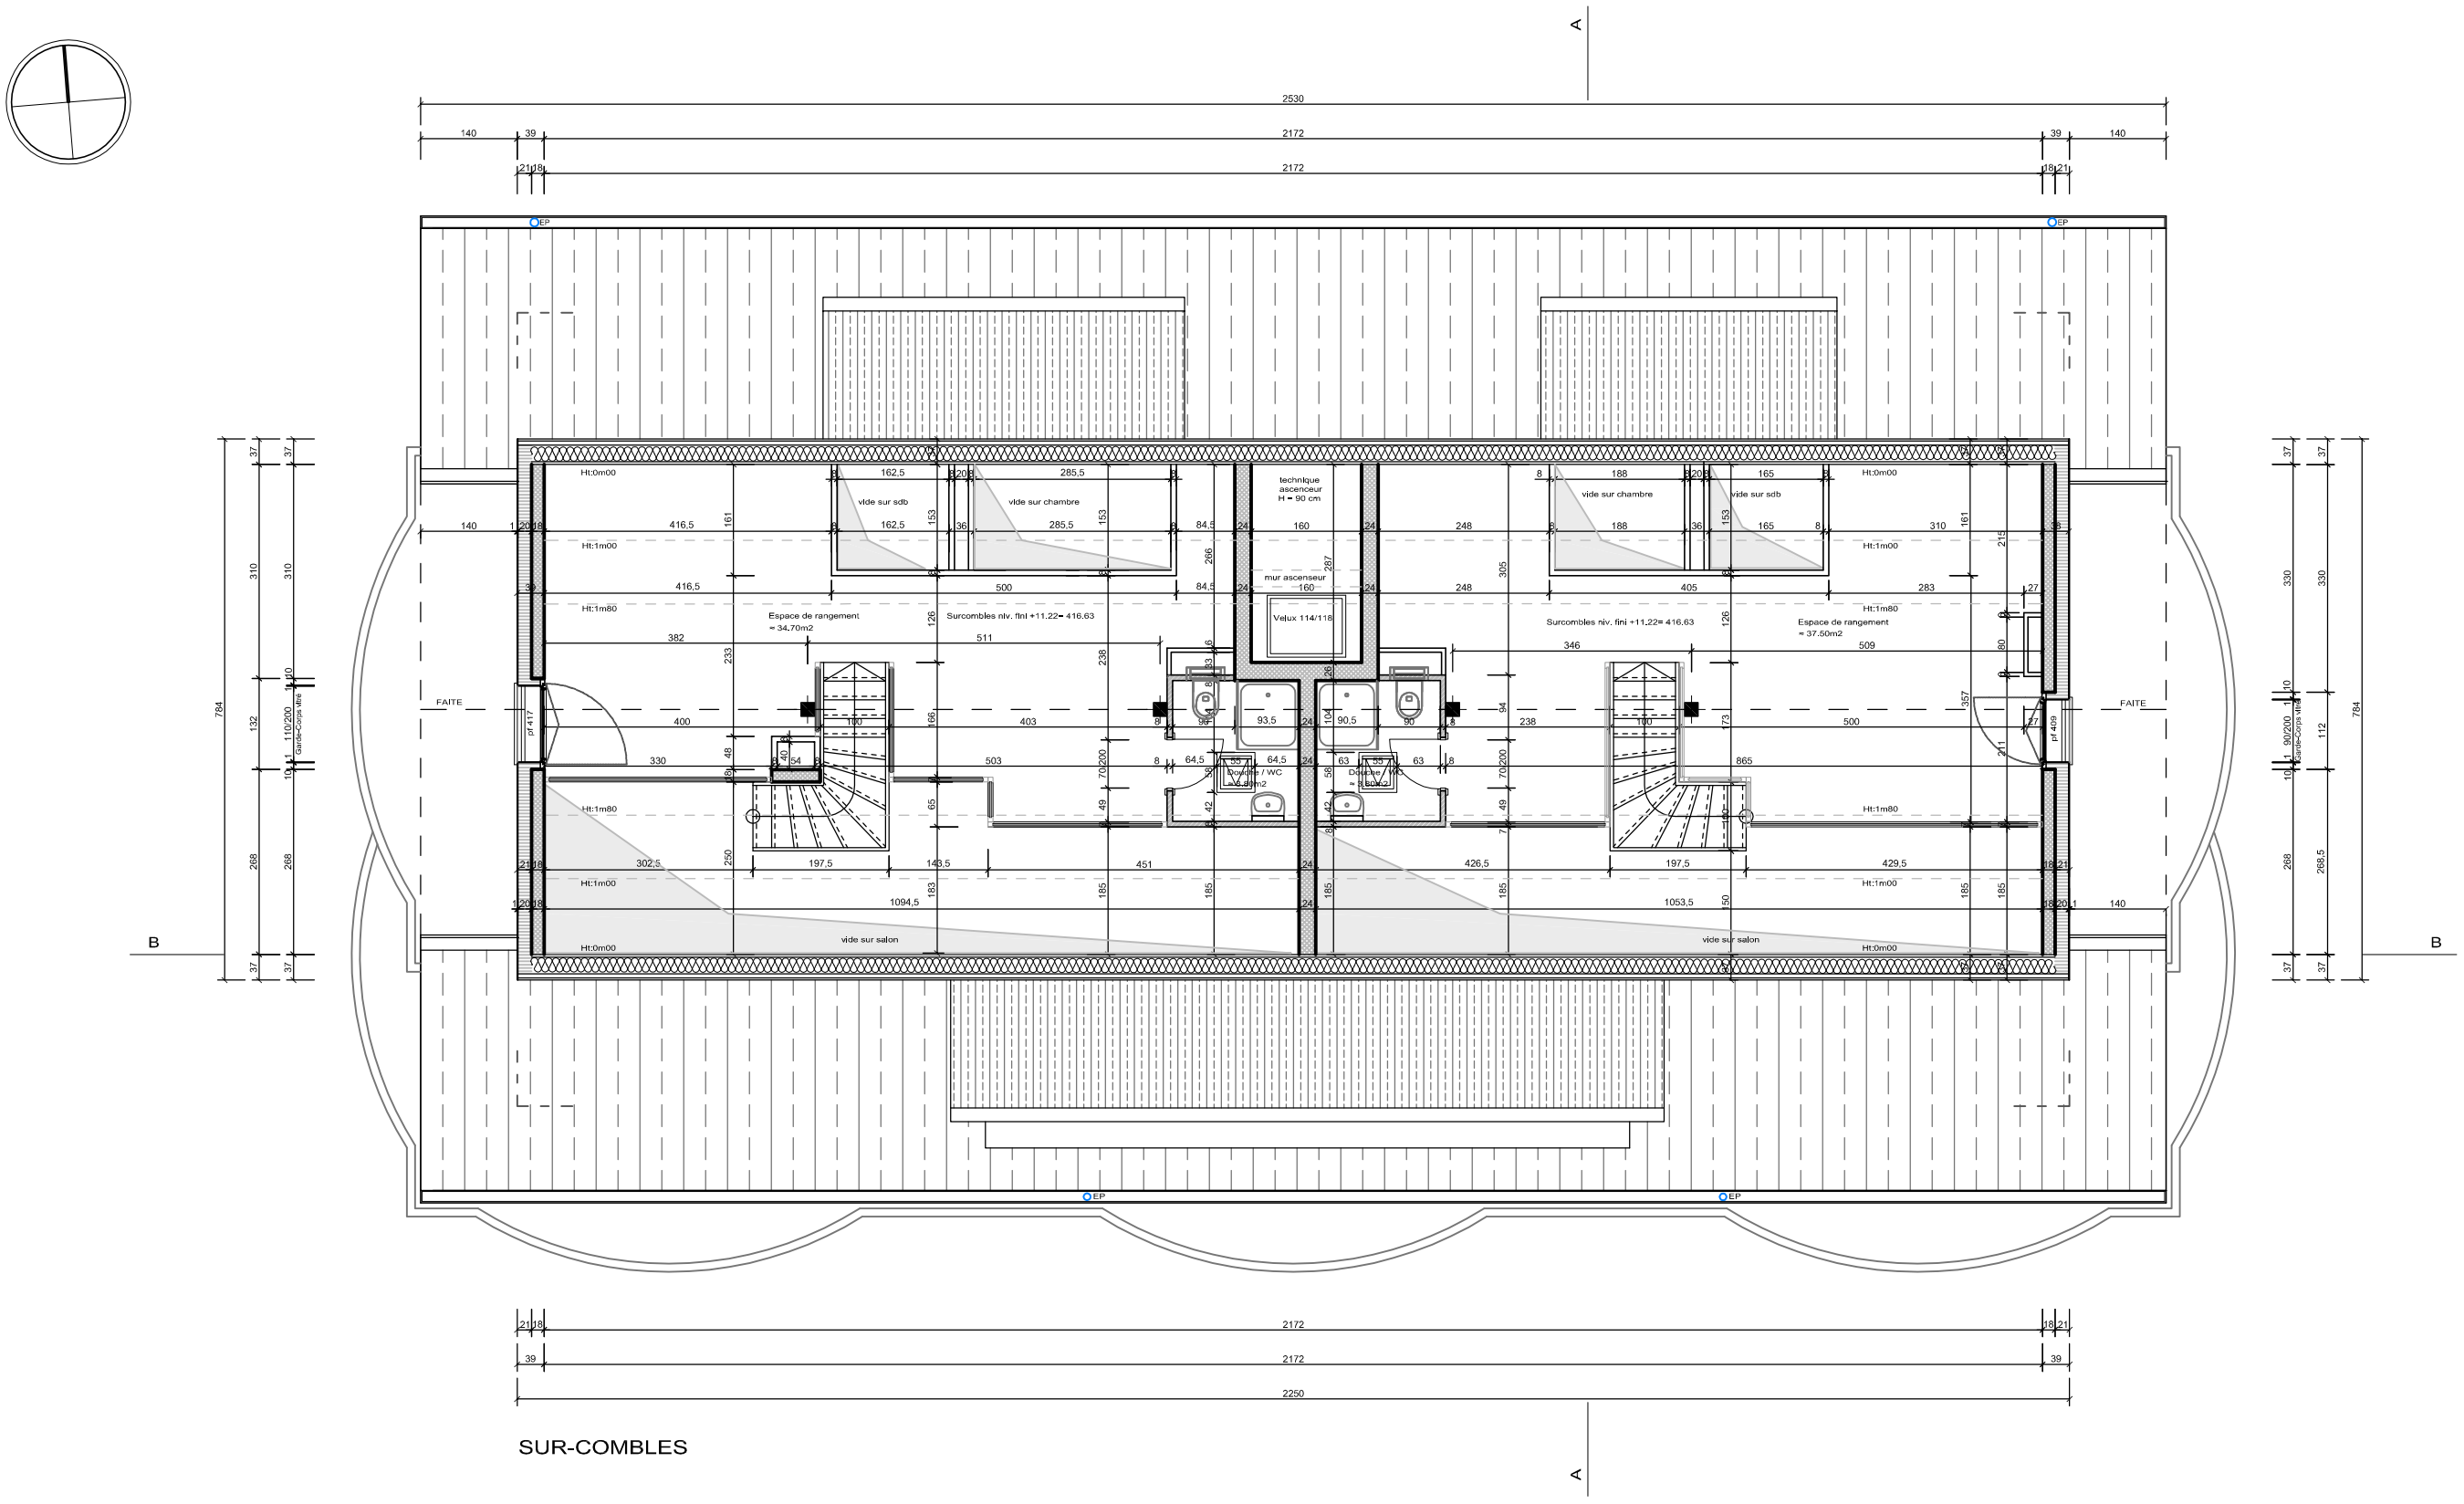

SUR-COMBLES

BSD sa architecture urbanisme
AV. DE MORGES 100 1027 LONAY TEL+41 (0)21 811 35 10
info@bsd-sa.ch www.bsd-sa.ch

7709 - POMMIERS 3

M. Noppel - St Sulpice

Surcombles

Echelle: 1/100

Date: 25.06.2014

Dess: B.M.

07

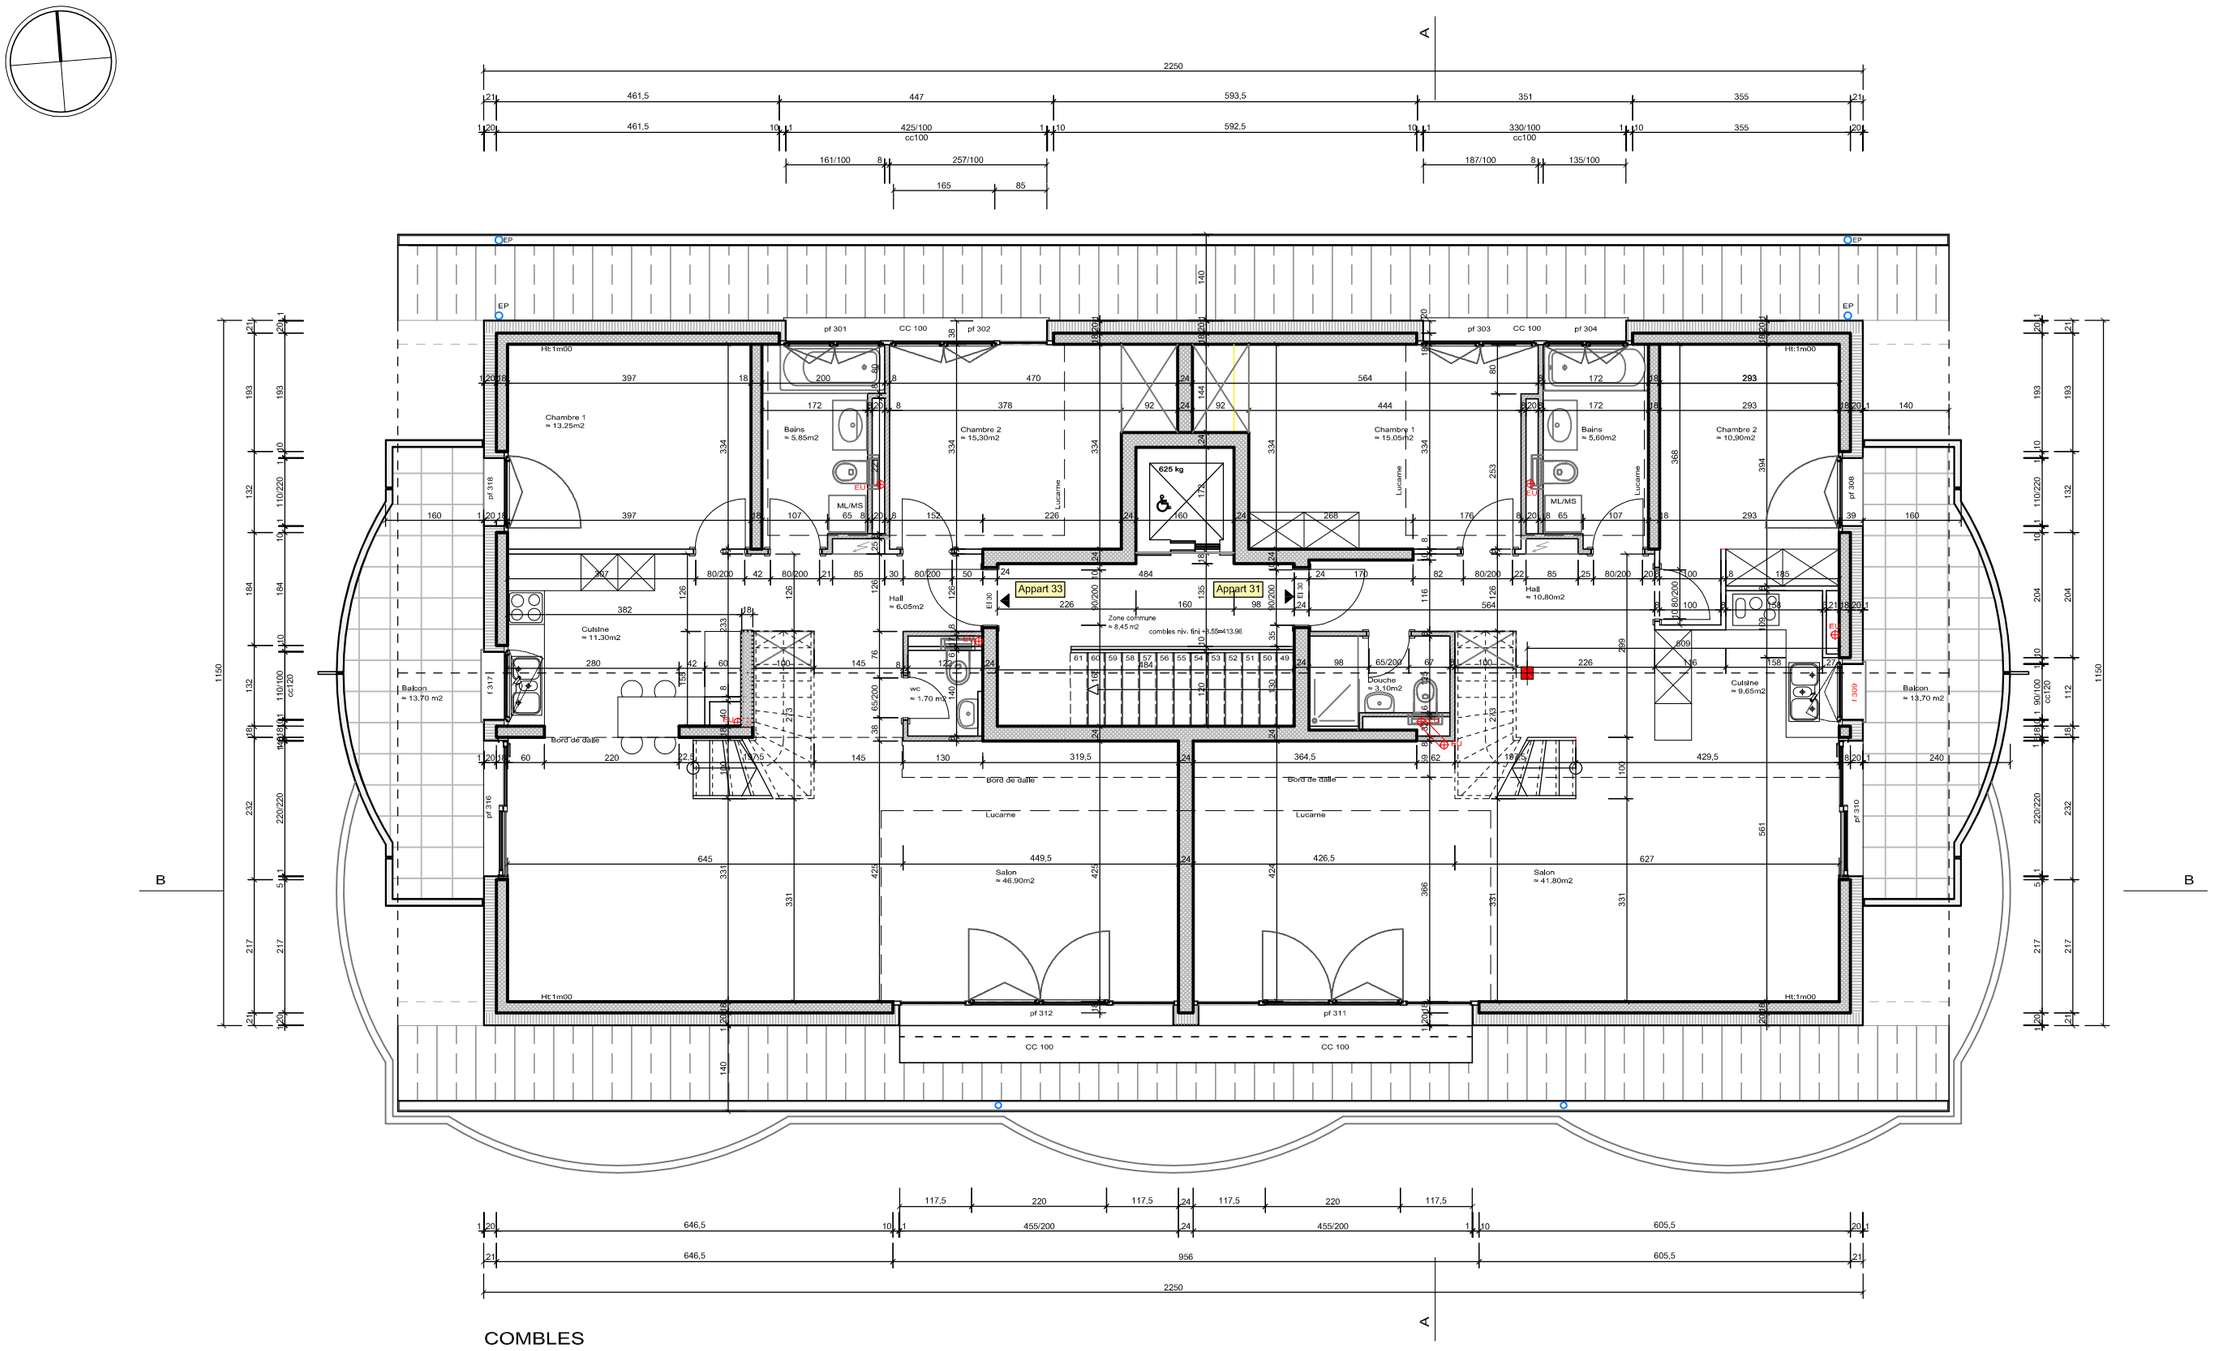

COMBLES

BSD sa architecture urbanisme
AV. DE MORGES 100 1027 LONAY TEL+41 (0)21 811 35 10
info@bsd-sa.ch www.bsd-sa.ch

7709 - POMMIERS 3

M. Noppel - St Sulpice

Echelle: 1/100

Date: 25.06.2014

Combles

Dess: B.M.

06