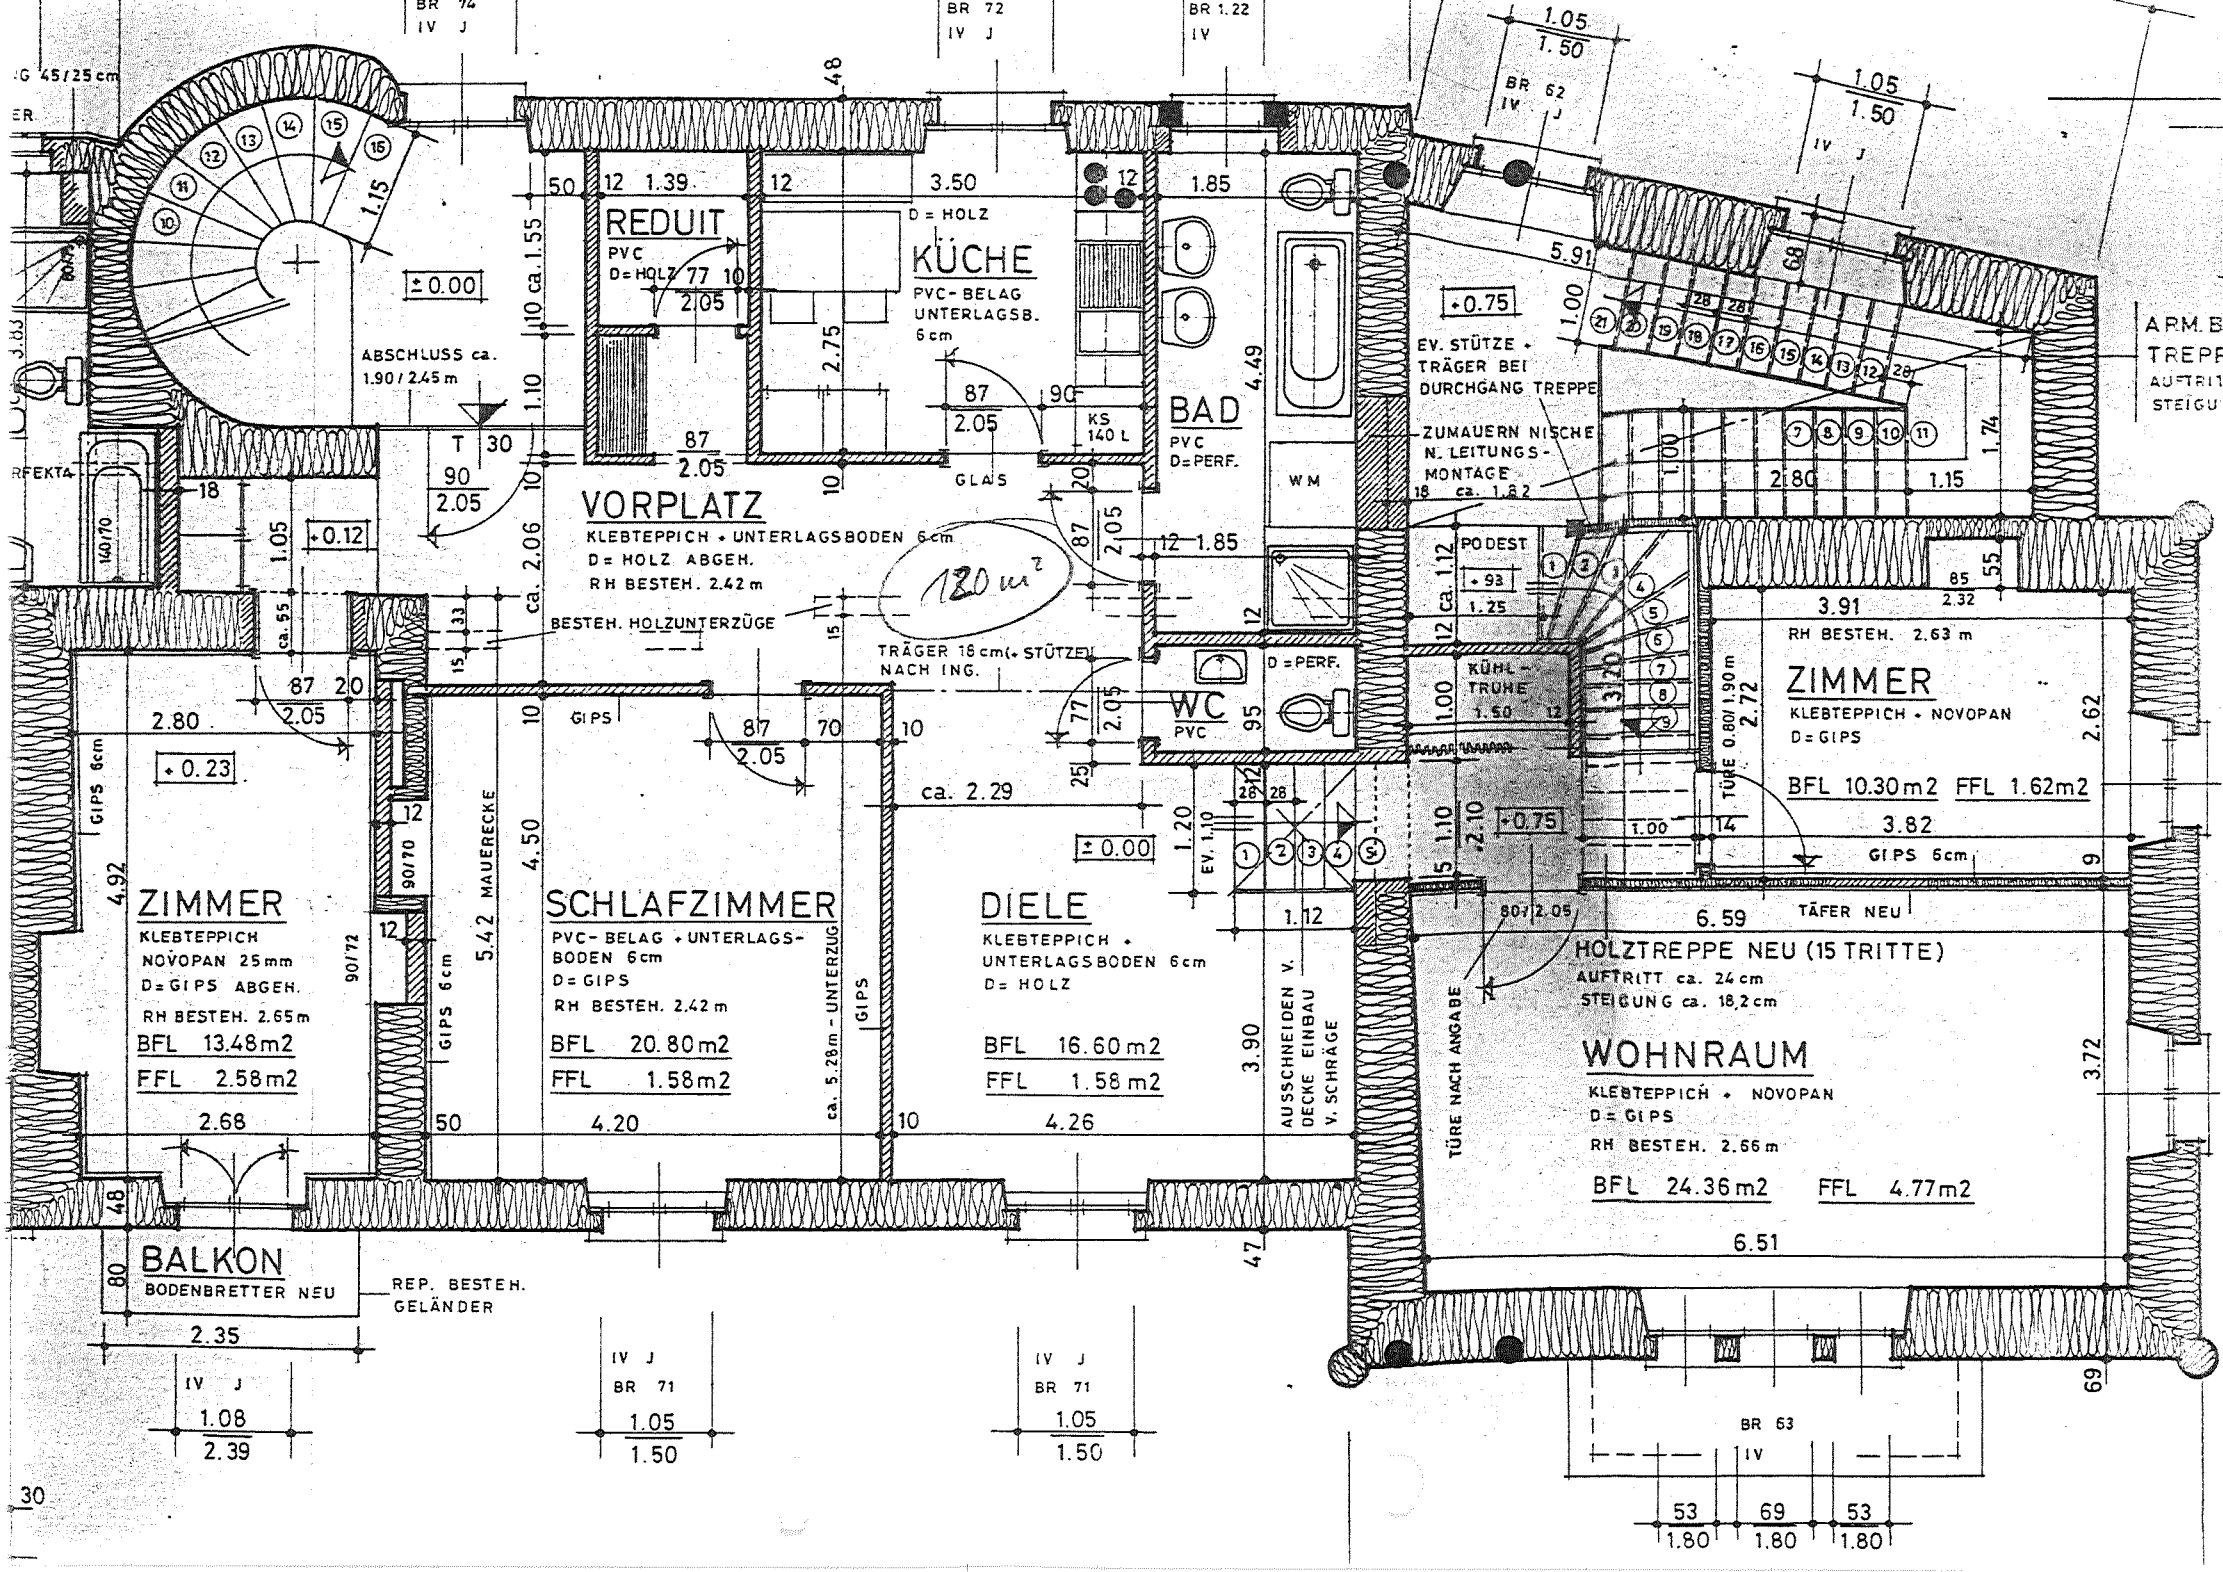
REDUIT
PVC
D= HOLZ
KÜCHE
PVC- BELAG
UNTERLAGSB.
6 cm
D = HOLZ
BAD
PVC
D=PERF.
WM
WC
PVC
D = PERF.
KS 140 L
GLAS
VORPLATZ
KLEBTEPPICH + UNTERLAGSBODEN 6 cm
D= HOLZ ABGEH.
RH BESTEH. 2.42 m
120 m²
BESTEH. HOLZUNTERZÜGE
TRÄGER 18 cm (+ STÜTZE) NACH ING.
ABSCHLUSS ca. 1.90 / 2.45 m
± 0.00
+ 0.12
+ 0.23
+ 0.75
EV. STÜTZE + TRÄGER BEI DURCHGANG TREPPE
ZUMAUERN NISCHE N. LEITUNGS-MONTAGE
PODEST
+ 93
KÜHL-TRUHE
ZIMMER
KLEBTEPPICH
NOVOPAN 25 mm
D= GIPS ABGEH.
RH BESTEH. 2.65 m
BFL 13.48 m2
FFL 2.58 m2
SCHLAFZIMMER
PVC- BELAG + UNTERLAGS-BODEN 6 cm
D= GIPS
RH BESTEH. 2.42 m
BFL 20.80 m2
FFL 1.58 m2
DIELE
KLEBTEPPICH + UNTERLAGSBODEN 6 cm
D= HOLZ
BFL 16.60 m2
FFL 1.58 m2
AUSSCHNEIDEN V. DECKE EINBAU V. SCHRÄGE
ZIMMER
KLEBTEPPICH + NOVOPAN
D= GIPS
RH BESTEH. 2.63 m
BFL 10.30 m2 FFL 1.62 m2
TÜRE 0.80/1.90 m
GIPS 6 cm
TÄFER NEU
HOLZTREPPE NEU (15 TRITTE)
AUFTRITT ca. 24 cm
STEIGUNG ca. 18,2 cm
TÜRE NACH ANGABE
WOHNRAUM
KLEBTEPPICH + NOVOPAN
D= GIPS
RH BESTEH. 2.66 m
BFL 24.36 m2 FFL 4.77 m2
BALKON
BODENBRETTER NEU
REP. BESTEH. GELÄNDER
MAUERECKE
ARM. B
TREPP
AUFTRIT
STEIGU