





Permis de construire
 délivré le 13 JAN. 1998

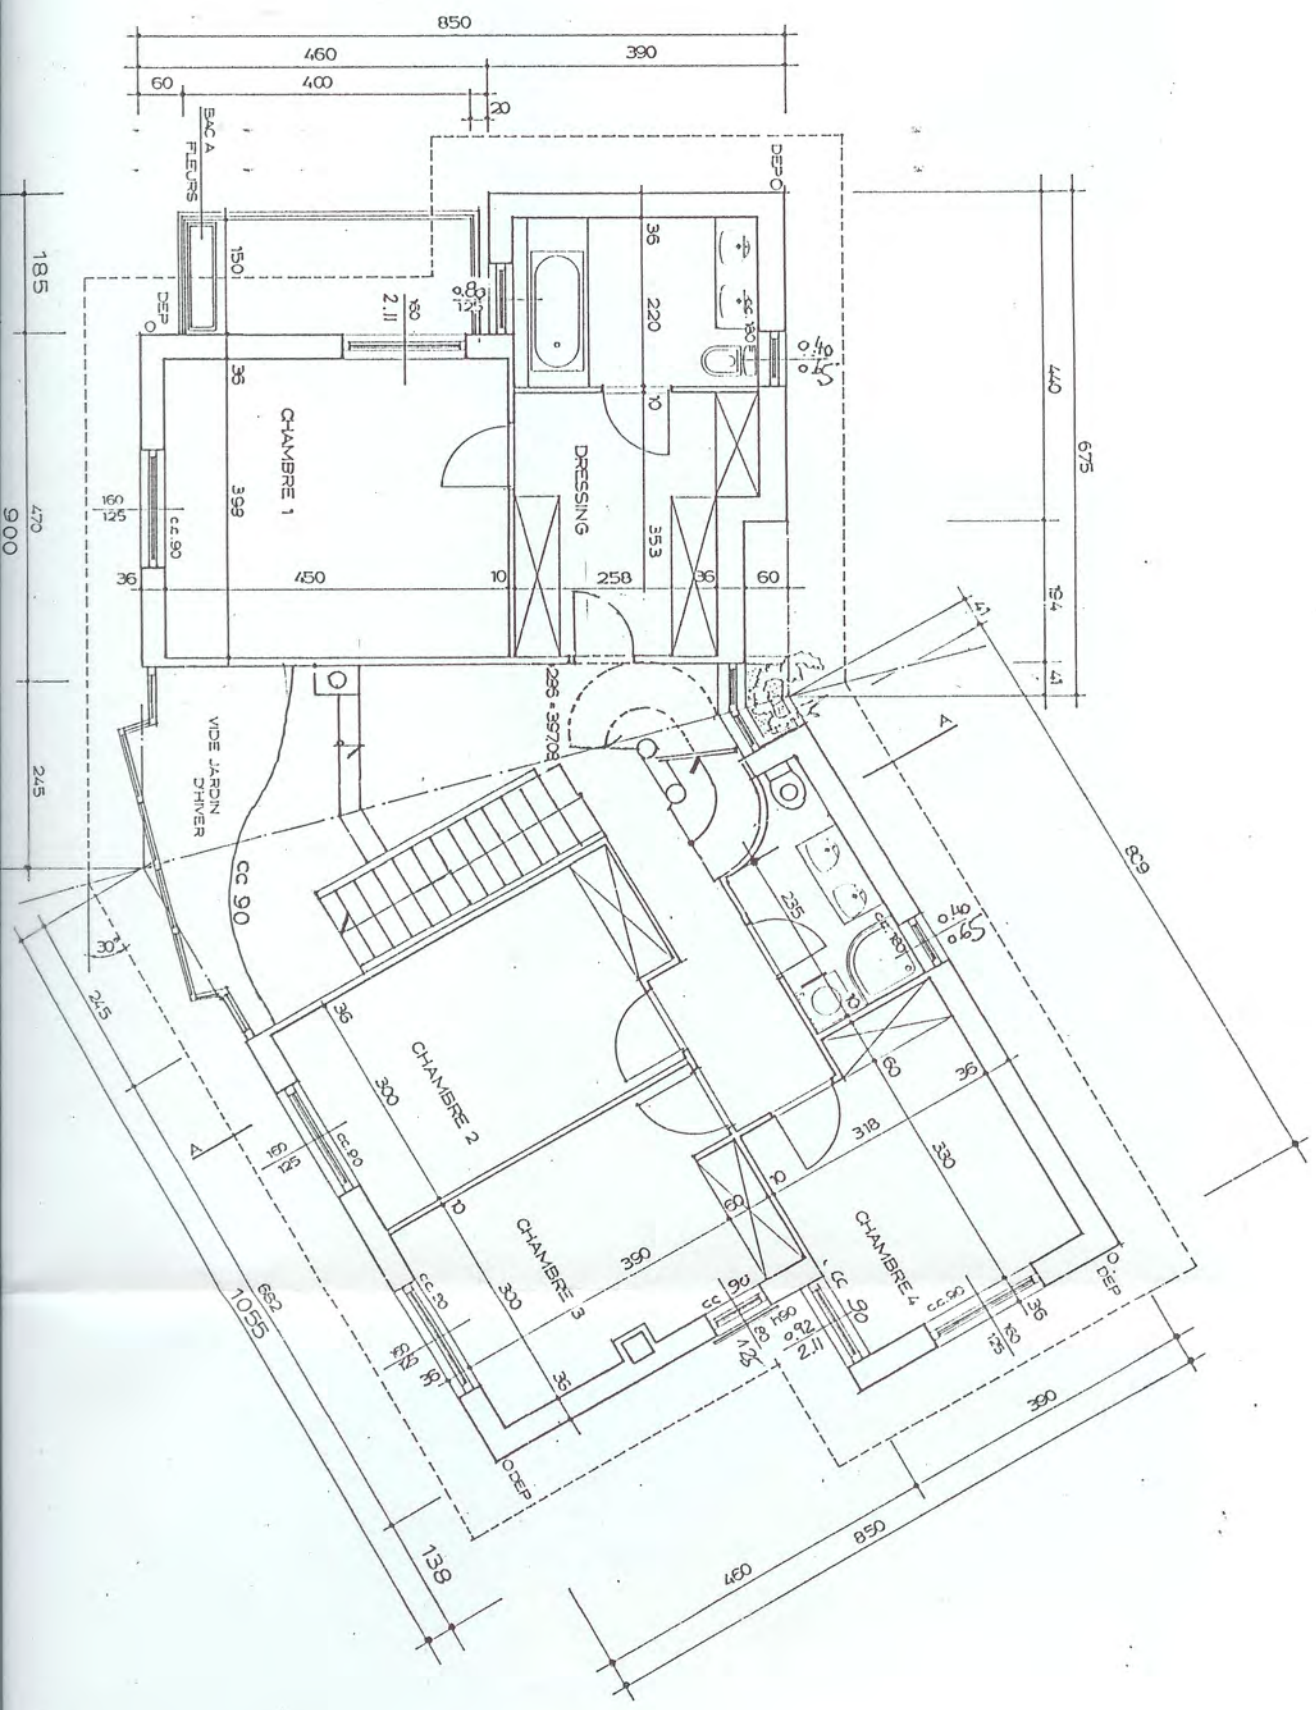


Permis de construire
délivré le 13 JAN. 1998

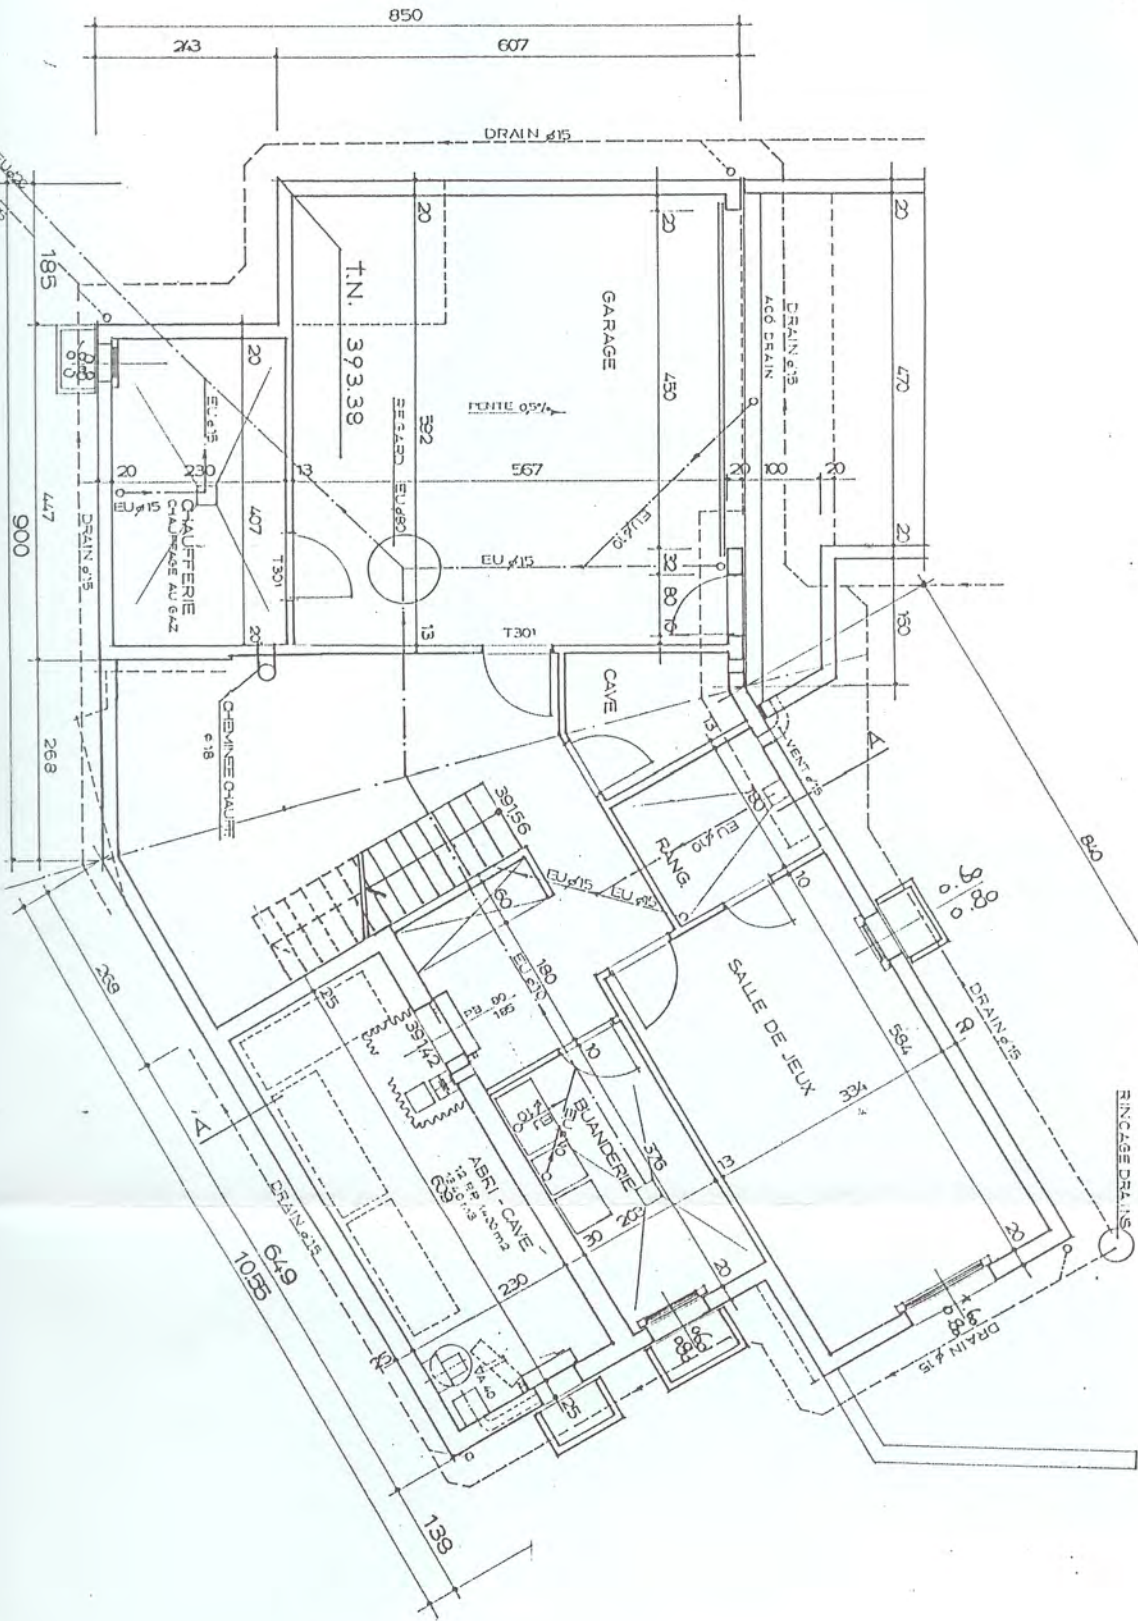


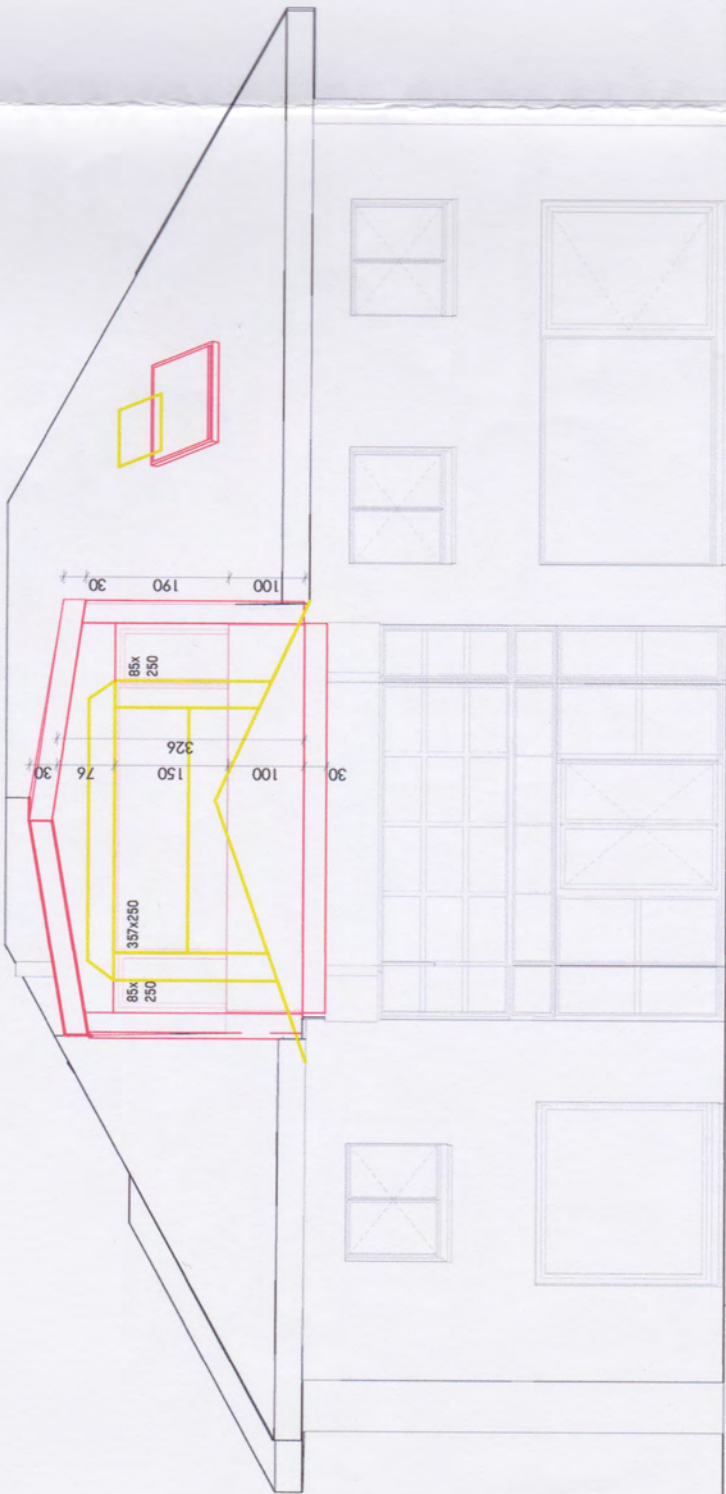

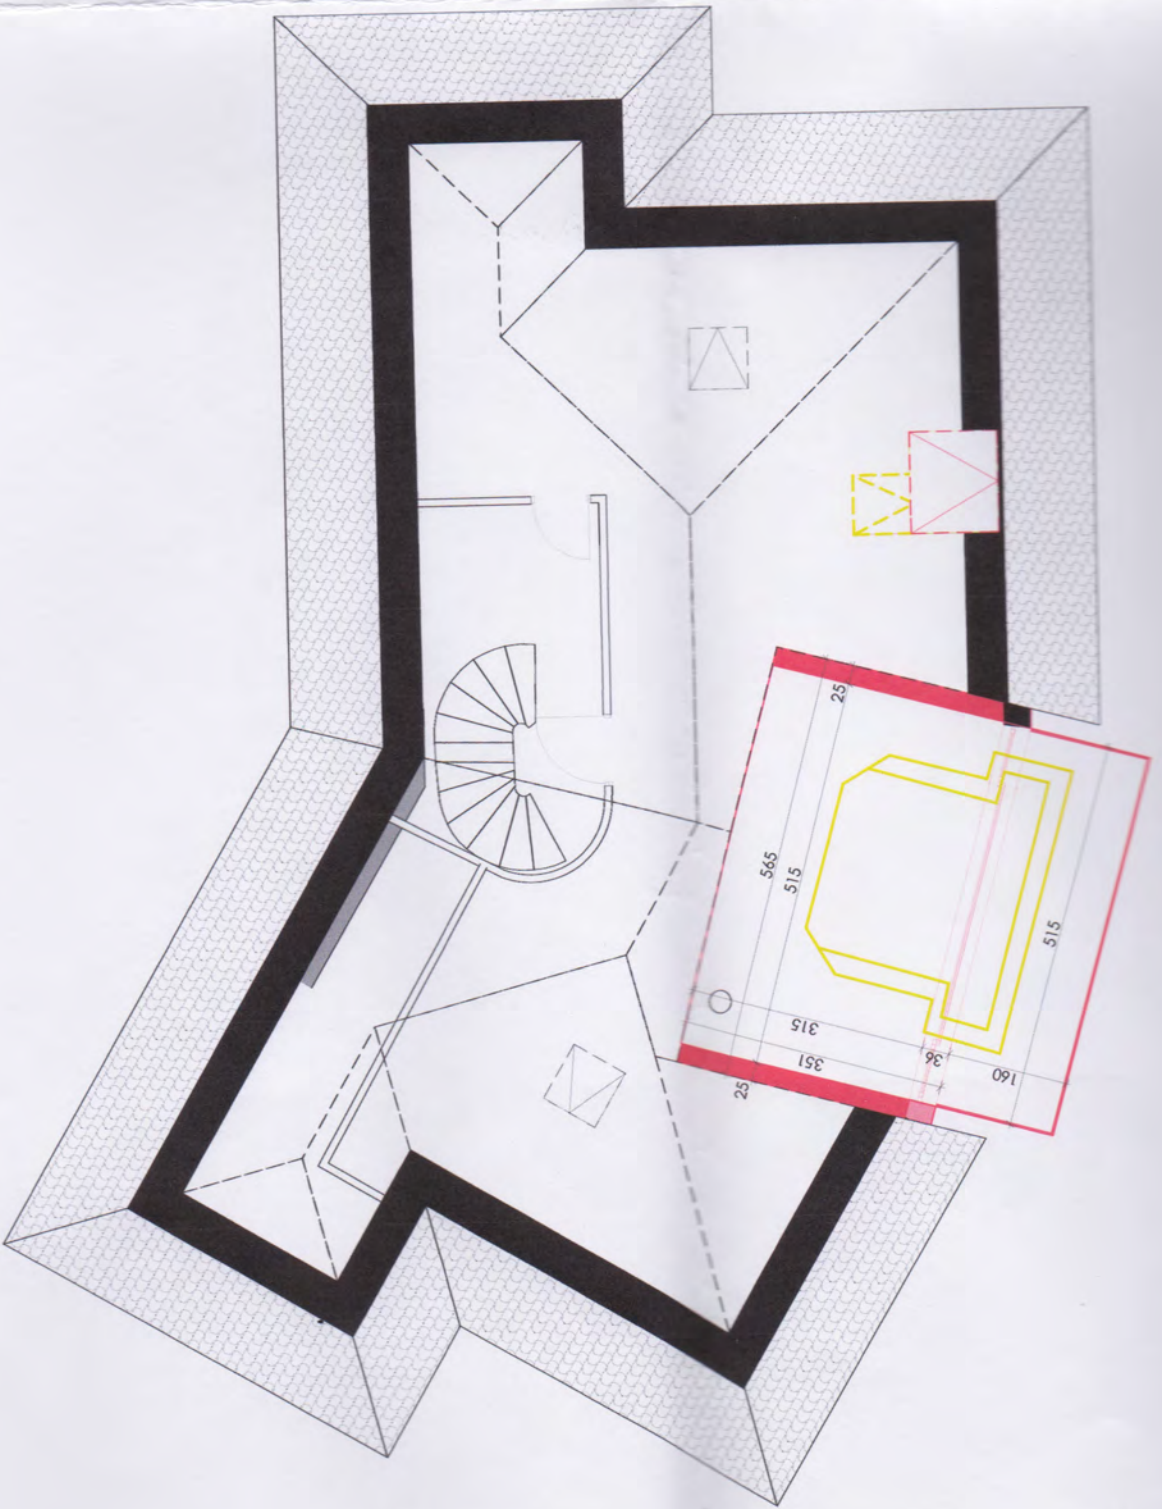

Toiture

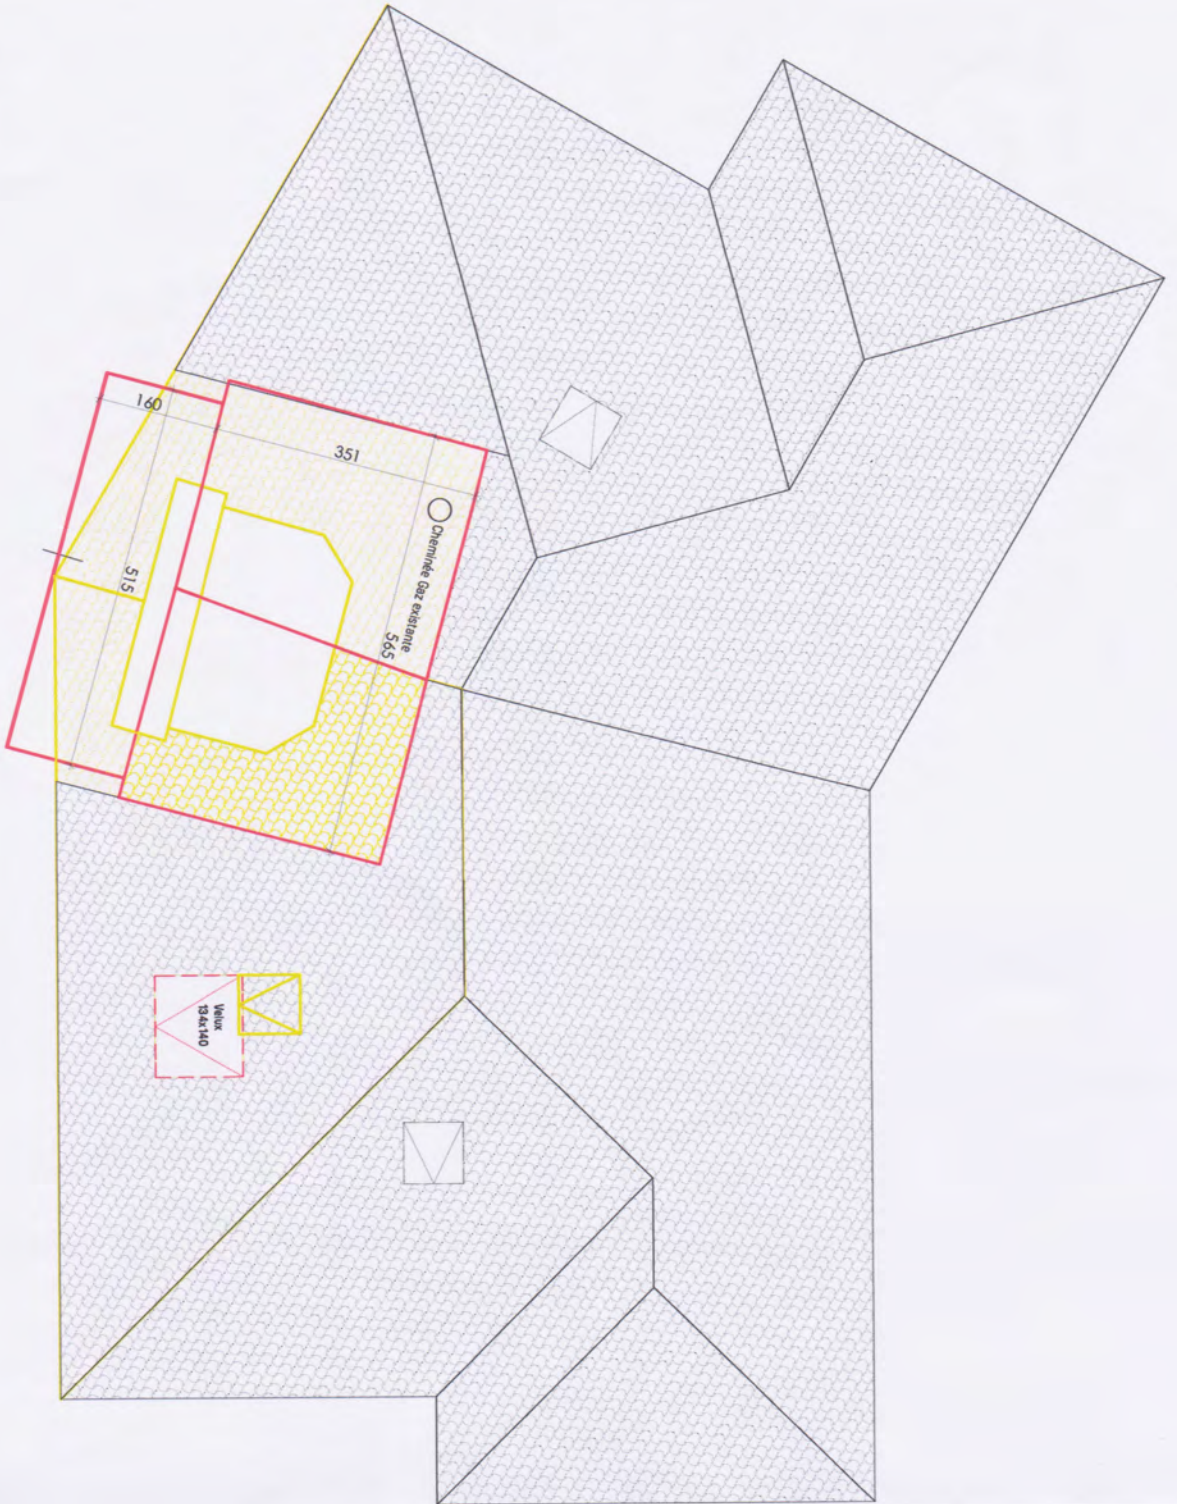

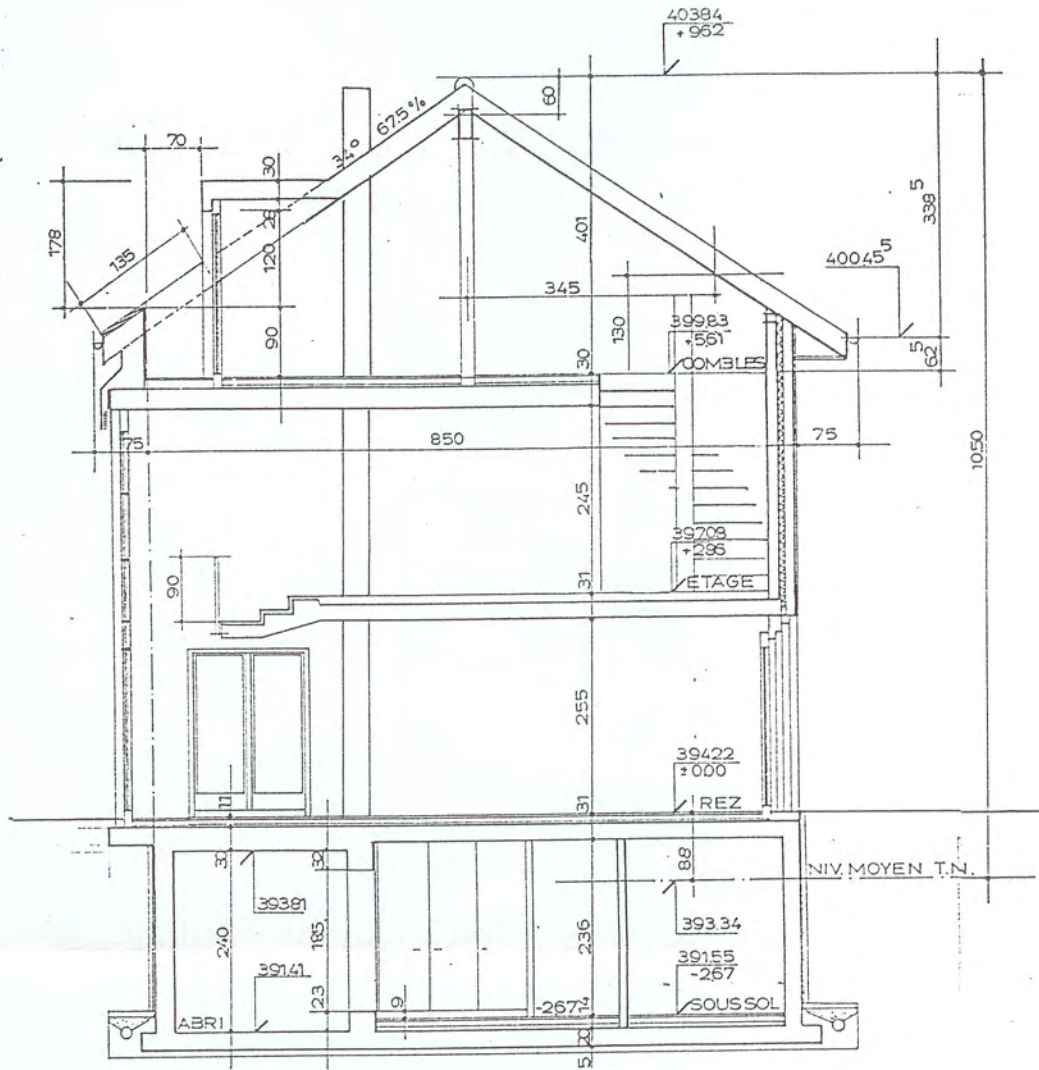


COUPE A-A


TN 393.11

MODIFIE LE 02.12.1997

AAU ATELIER D'ARCHITECTURE ET URBANISME GABRIEL WIESEL ARCHITECTE DIPLOME ET URBANISTE LA LOUYE 1134 VUFFLENS - LE - CHATEAU TEL 021 / 801.28.82 FAX. 021 / 801.18.51	COMMUNE DE PREVERENGES		PARCELLE 1681		AFF. 100/97
	PROPRIETE DE MONSIEUR ET MADAME				
	BOI FALTINGS				
	AVENUE DE CROIX DE RIVE				
FAÇADE SUD, COUPE A-A		NO. 22	ECH. 1:100	DATE 10.06.97	
		PHASE	PERMIS		

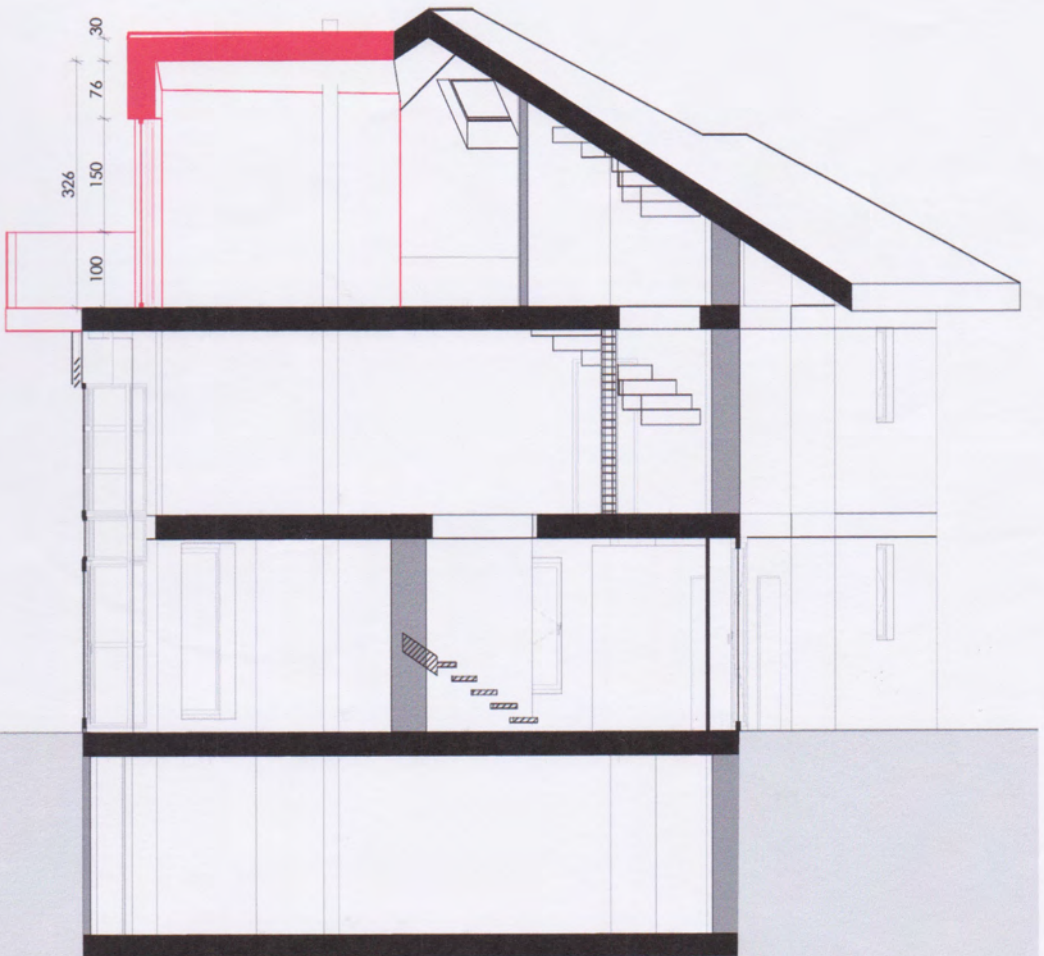

Coupe sur balcon

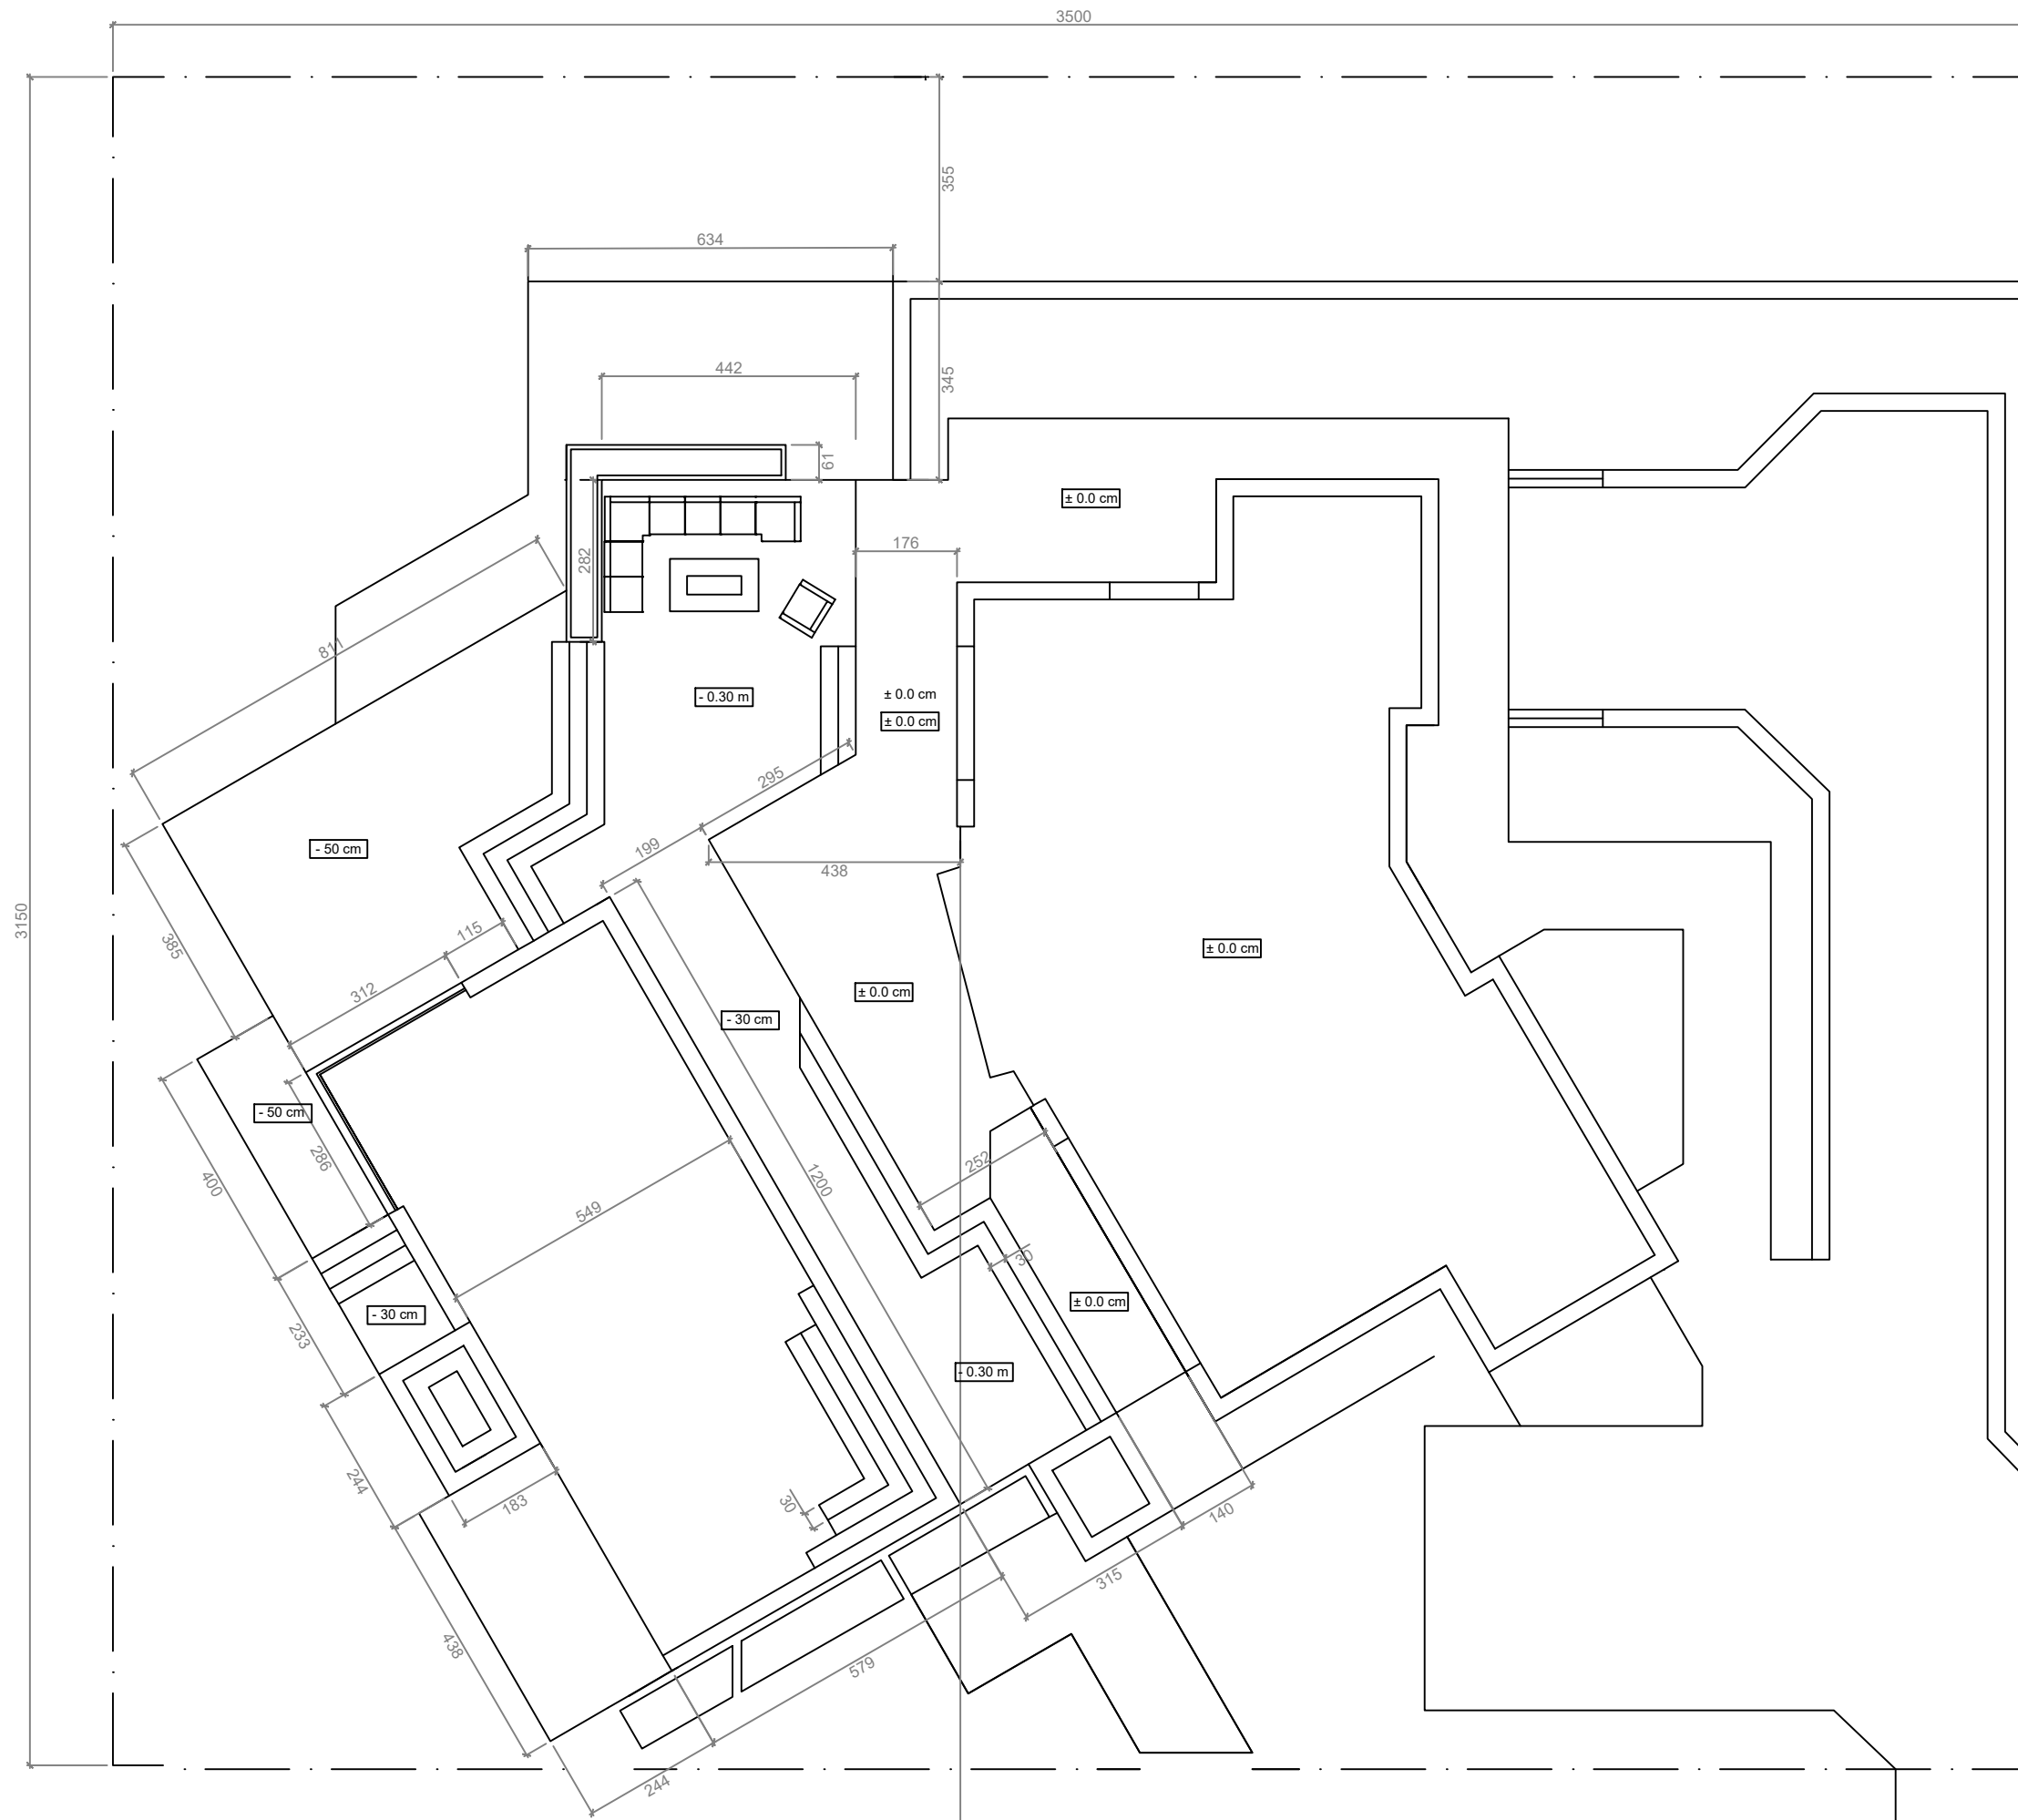

IPICO AG Bauconsulting Horiastrasse 11 3186 Dudingen	COMMUNE DE PREVERENGES	PARCELLE 1681	AFF
	PROPRIETE DE MONSIEUR ET MADAME BOI FALTINGS		
	AVE DE CROIX DE RIVE CONSTRUCTION D'UNE PISCINE EXTERIEUR		
	NO	ECH.	DATE
001	1:500	11.12.23	