

Anmeldung für Mietinteressenten

Liegenschaft: Luvreu Nr. 24 Cazis Bezug ca.1. Oktober 2026 ~~Interessiert an ankreuzen:~~

Mietzins + NK

~~EG West Maisonette 5 Zi.Wg 143 m2 BGF 1900 + 160 ☐~~

~~EG Ost Maisonette 6 Zi.Wg 156 m2 BGF 2000 + 180 ☐~~

~~2. OG West 3.5 Zi. Wg 84.5 m2 BGF 1400 + 140 ☐~~

~~2. OG Ost 2.5 Zi.Wg 71.5 m2 BGF 1300 + 130 ☐~~

Dachwohnung 3.5 Zi.Wg 91 m2+1.5 BGF 1700 + 150 ☐

Tiefgaragenplatz Anzahl angeben 100 Stk.

Kaution: 3000 bis 4000 Mietantritt möglich:

Name 1: Vorname 1:

Name 2: Vorname 2:

Zivilstand: G'Datum:

jetzige Wohnadresse:

Beruf:

Arbeitgeber:

Telefon-Nr.: Privat..... Geschäft.....

Dient die Mietsache als Familienwohnung: ja nein

Wieviele Personen werden das Objekt bewohnen?

Wieviele Autos besitzen Sie?

Besitzen Sie Haustiere? Welche?

Spezielles bitte auf der Rückseite:

Adresse des jetzigen Vermieters?

In Miete seit:

Grund des Wohnungswechsels:

Privathaftpflichtversicherung, Police

Versicherungsgesellschaft:

Wurden sie in den letzten 5 Jahren betrieben: ja nein

Bemerkungen: (ev. Rückseite)

Ort und Datum: Unterschrift:

Ort und Datum: Unterschrift:

Gian Pelican Rofna 33 7418 Tomils T.079 881 59 17 gian.pelican@hotmail.com

Adresse:
Luvreu 24 7408 Cazis

<https://maps.app.goo.gl/Rq1TvpcNeuCqo4Xd8>

Koordinatenabstreckungsliste (LV95) $\pm 0.00 = 736.65$

Nr.	E-Koordinate	N-Koordinate	Höhe	Bemerkung
1.0G 1	2751628.199	1178388.36	739.25	OK Decke
1.0G 2	2751635.041	1178399.175	739.25	OK Decke
1.0G 3	2751637.454	1178399.463	739.25	OK Decke
1.0G 8	2751629.428	1178388.053	739.25	OK Decke
1.0G 9	2751636.067	1178389.161	739.25	OK Decke
1.0G 10	2751638.809	1178389.488	739.25	OK Decke
1.0G 11	2751635.502	1178393.915	739.25	OK Decke
1.0G 12	2751638.331	1178393.5	739.25	OK Decke
1.0G 13	2751640.489	1178393.556	739.25	OK Decke
1.0G 14	2751640.466	1178393.754	739.25	OK Decke
2.0G 1	2751628.199	1178398.36	741.93	OK Decke
2.0G 2	2751635.041	1178399.175	741.93	OK Decke
2.0G 3	2751637.454	1178399.463	741.93	OK Decke
2.0G 4	2751644.295	1178400.278	741.93	OK Decke
2.0G 5	2751645.524	1178389.971	741.93	OK Decke
2.0G 8	2751629.428	1178388.053	741.93	OK Decke
2.0G 9	2751636.067	1178389.161	741.93	OK Decke
2.0G 10	2751638.809	1178389.488	741.93	OK Decke
2.0G 11	2751635.59	1178393.172	741.93	OK Decke
2.0G 12	2751638.242	1178394.242	741.93	OK Decke
2.0G 13	2751640.489	1178393.556	741.93	OK Decke
2.0G 14	2751640.466	1178393.754	741.93	OK Decke
66.103.96	2751594.355	1178412.522	740.03	Polygon
66.103.96	2751649.535	1178348.137	735.23	Polygon
E 1	2751634.595	1178397.617	0.00	Zuleitung HAK
E 2	2751638.199	1178398.36	739.25	OK Decke UG 1
E 3	2751635.041	1178399.175	736.47	OK Decke UG 1
E 4	2751637.454	1178399.463	736.47	OK Decke UG 1
E 5	2751644.295	1178400.278	736.47	OK Decke UG 1
E 6	2751645.524	1178389.971	736.47	OK Decke UG 1
E 7	2751638.809	1178389.488	736.47	OK Decke UG 1
E 8	2751635.59	1178393.172	736.47	OK Decke UG 1
E 9	2751638.242	1178394.242	736.47	OK Decke UG 1
E 10	2751640.489	1178393.556	736.47	OK Decke UG 1
E 11	2751640.466	1178393.754	736.47	OK Decke UG 1
E 12	2751638.331	1178393.5	736.47	OK Decke UG 1
E 13	2751640.489	1178393.556	736.47	OK Decke UG 1
E 14	2751640.466	1178393.754	736.47	OK Decke UG 1
E 15	2751635.592	1178399.273	736.40	UK Erdbodenanmerkung
E 16	2751635.395	1178393.953	736.40	UK Erdbodenanmerkung
E 17	2751638.338	1178394.304	736.40	UK Erdbodenanmerkung
E 18	2751638.523	1178393.422	736.40	UK Erdbodenanmerkung
E 19	2751640.436	1178393.65	736.40	UK Erdbodenanmerkung
E 20	2751638.895	1178389.524	736.40	UK Erdbodenanmerkung
E 21	2751631.429	1178393.518	736.15	OK Stütze
E 22	2751640.299	1178390.371	736.15	OK Stütze
E 23	2751636.098	1178389.039	736.15	OK Stütze
E 24	2751632.027	1178388.554	736.15	OK Stütze
K 1	2751636.564	1178392.793	733.36	KS Auslauf
K 2	2751635.935	1178398.074	733.69	Kanalisation Schlie
K 3	2751635.028	1178397.469	733.63	Kanalisation Schlie
K 4	2751637.938	1178392.516	733.53	Kanalisation Schlie
K 5	2751641.761	1178399.634	733.88	Kanalisation Schlie
K 6	2751644.663	1178381.466	730.55	Kanalisation Schlie
K 7	2751666.785	1178382.008	729.26	Kanalisation Schlie
K 8	2751634.896	1178399.279	0.00	Kanalisation Schlie
K 9	2751636.134	1178386.733	733.40	Aushubkote Fundament
OK 4	2751644.295	1178400.278	739.25	OK Decke UG 1
OK 5	2751645.524	1178389.971	739.25	OK Decke UG 1
UG 1	2751620.051	1178381.851	734.70	Aushubkote
UG 2	2751618.219	1178397.216	734.70	Aushubkote
UG 4	2751644.295	1178400.278	733.80	Aushubkote/Gebäudekote EGUUKD 736.25
UG 5	2751645.524	1178389.971	733.70	Aushubkote/Gebäudekote EGUUKD 736.15
UG 6	2751645.851	1178386.811	733.27	Aushubkote
UG 7	2751650.937	1178382.668	732.07	Aushubkote
UG 8	2751658.075	1178383.138	731.55	Aushubkote
UG 9	2751658.291	1178379.855	731.55	Aushubkote
UG 10	2751649.313	1178378.974	732.22	Aushubkote
UG 11	2751646.156	1178379.811	732.45	Aushubkote
UG 12	2751642.255	1178382.328	732.79	Aushubkote
UG 13	2751629.405	1178383.077	733.02	Aushubkote
UG 14	2751630.092	1178382.484	733.70	Aushubkote
UG 15	2751628.199	1178398.36	733.80	Aushubkote/Gebäudekote EGUUKD 736.15
UG 16	2751634.892	1178399.157	733.80	Aushubkote/UKD 736.15, 736.25
UG 17	2751644.919	1178395.05	733.80	Aushubkote/UKD 736.15, 736.25
UG 18	2751635.515	1178393.959	733.80	Aushubkote/UKD 736.15, 736.25
UG 19	2751629.428	1178388.053	733.70	Gebäudekote EGUUKD 736.15
UG 20	2751650.628	1178387.368	0.00	Mittelpunkt
UG 21	2751649.924	1178384.256	0.00	Mittelpunkt
UG 22	2751639.702	1178378.37	0.00	Mittelpunkt
UG 23	2751623.199	1178392.487	733.84	Aushubkote Fundament
UG 24	2751623.791	1178387.523	733.84	Aushubkote Fundament
UG 25	2751631.429	1178393.518	733.40	Aushubkote Fundament
UG 26	2751632.027	1178388.554	733.30	Aushubkote Fundament
UG 27	2751636.098	1178389.039	733.30	Aushubkote Fundament
UG 28	2751640.299	1178390.371	733.30	Aushubkote Fundament
UG 29	2751634.926	1178393.172	733.40	Aushubkote Fundament
UG 30	2751634.748	1178382.778	733.36	Aushubkote
UG 31	2751642.465	1178386.521	733.36	Aushubkote
UG 32	2751629.76	1178385.268	733.10	Aushubkote
UG 33	2751634.401	1178385.691	733.53	Aushubkote
UG 34	2751639.043	1178386.113	733.38	Aushubkote
UG 35	2751644.103	1178384.569	733.03	Aushubkote
UG 36	2751650.125	1178380.821	732.15	Aushubkote




DREI HÄUSER IN LUVREU


GRUNDRISS GESCHOSS U HAUS 3

NUMMER 102
MASSTAB ohne

DATUM 05.06.25
REVISION 09.02.26


PELICAN IMMOBILIEN AG
ROFNA 33
7018 TOMILS
079/423 04 74

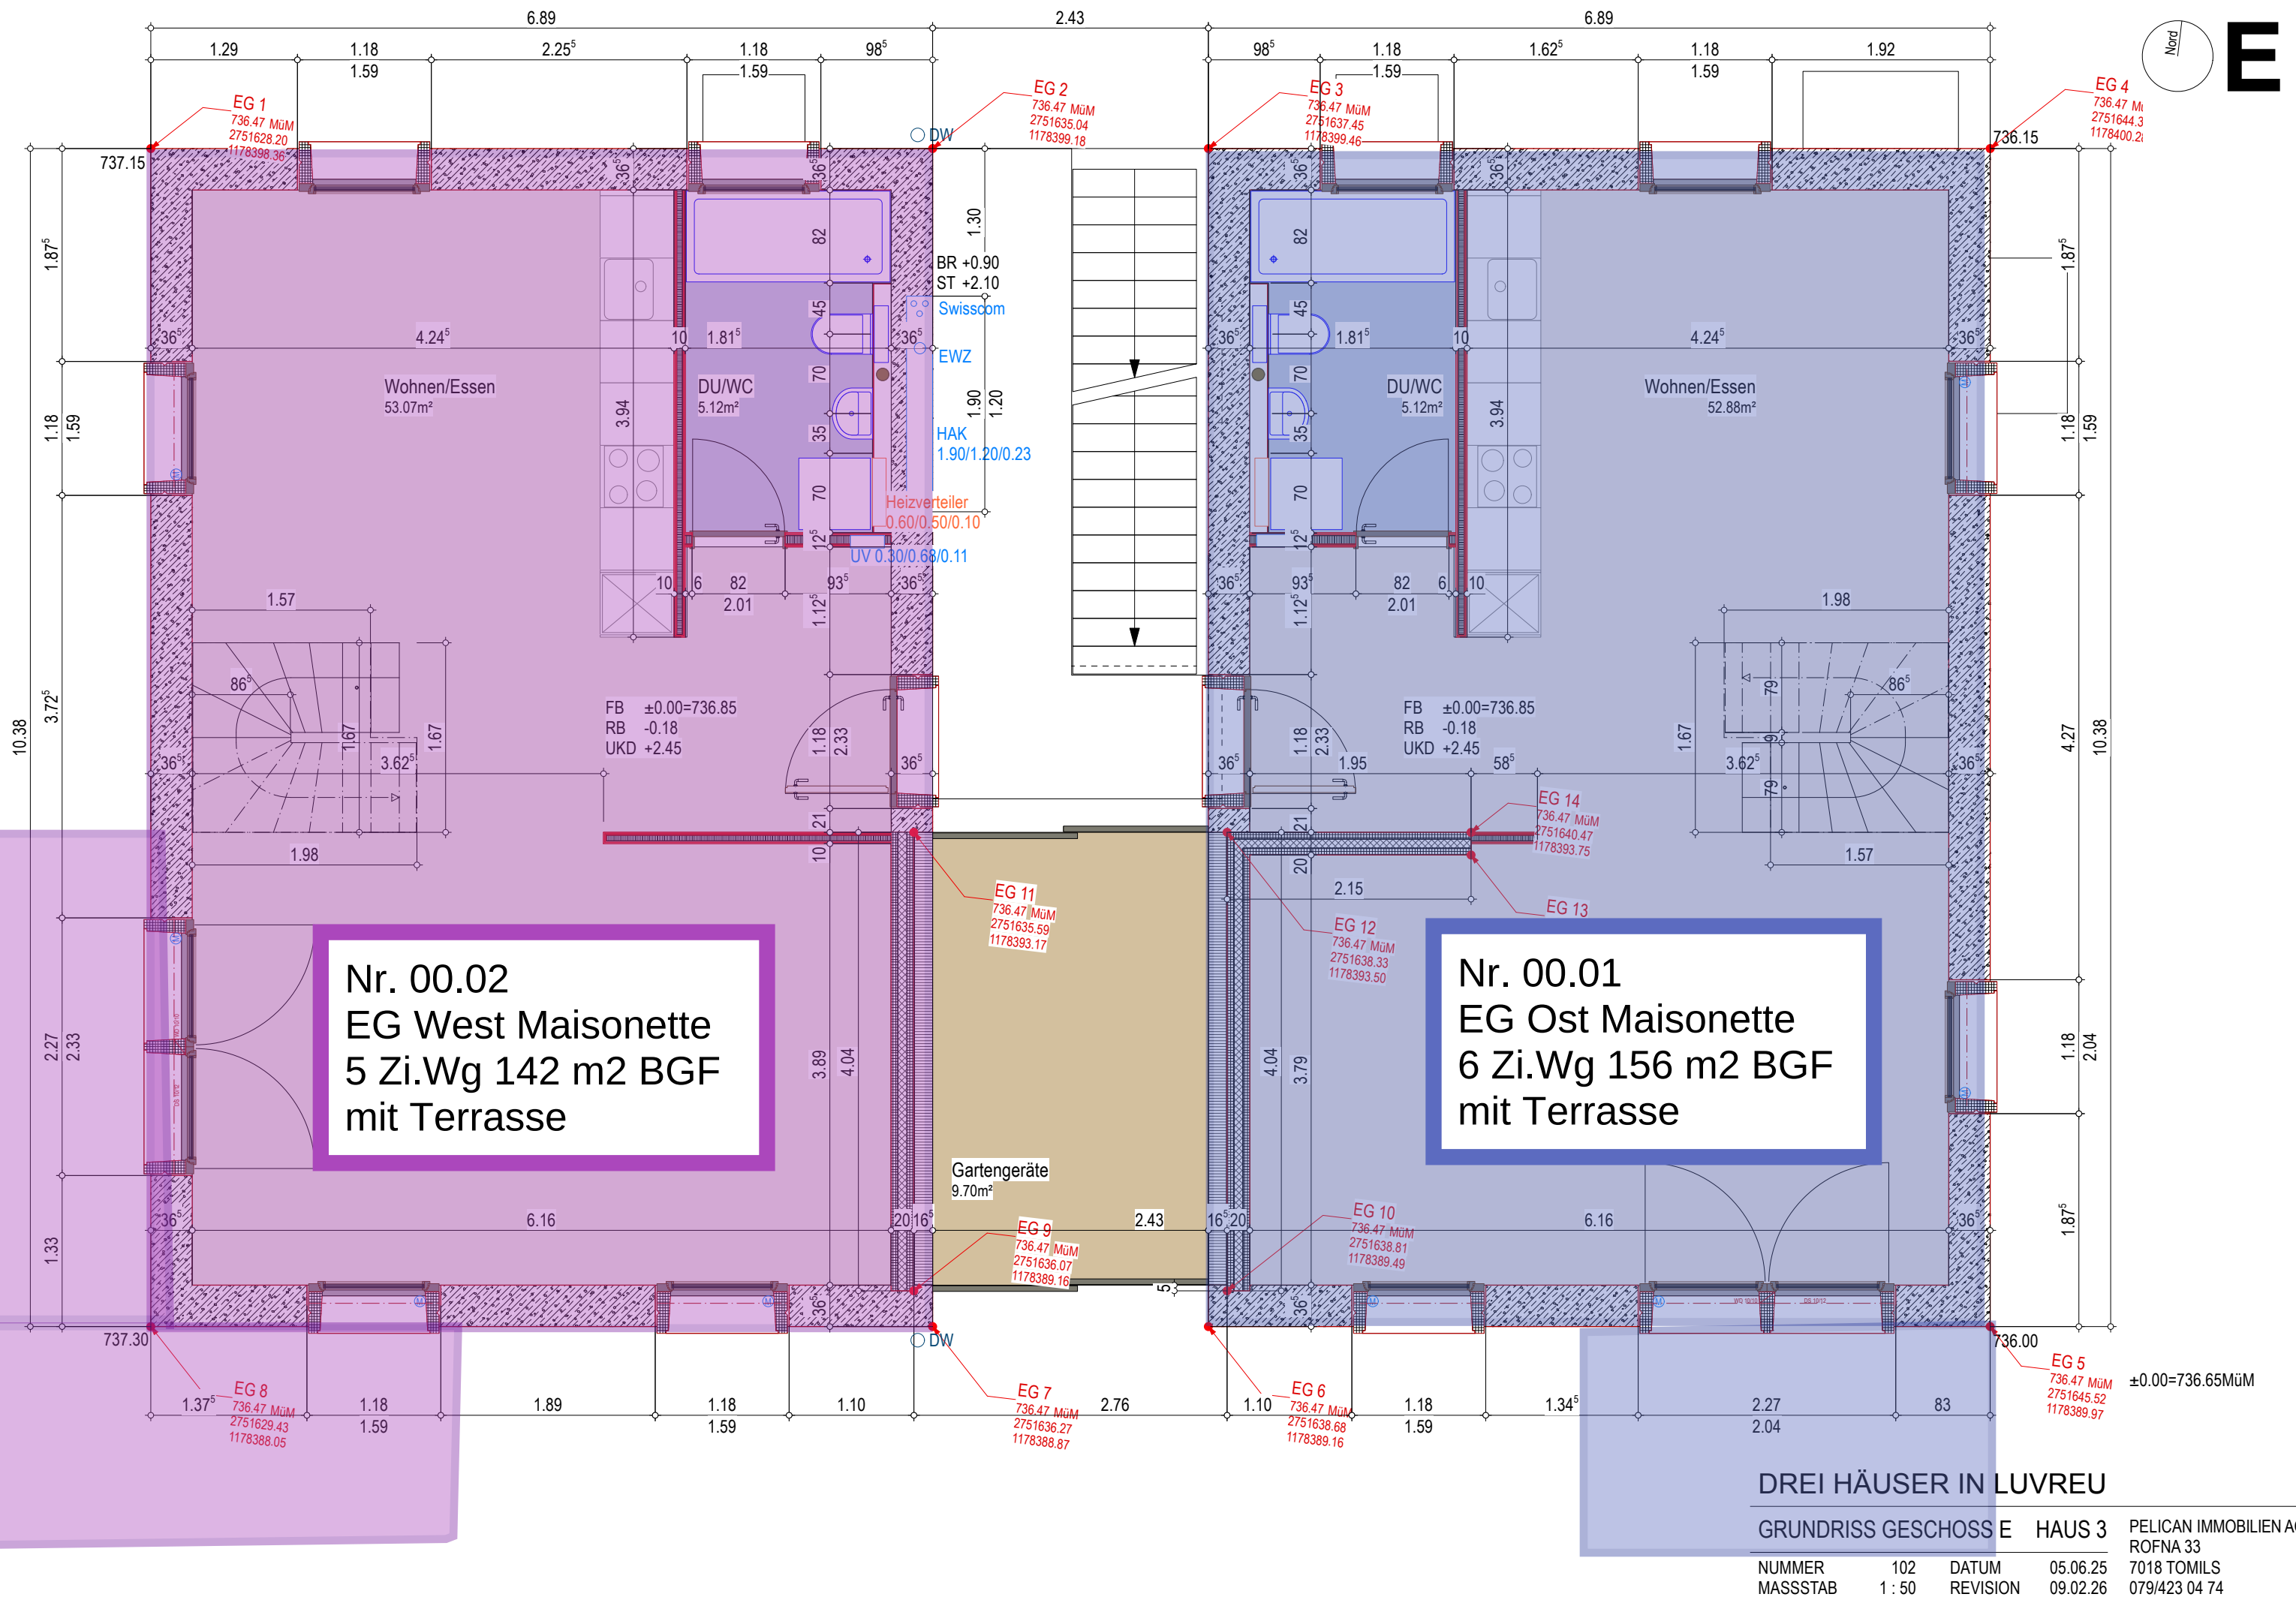



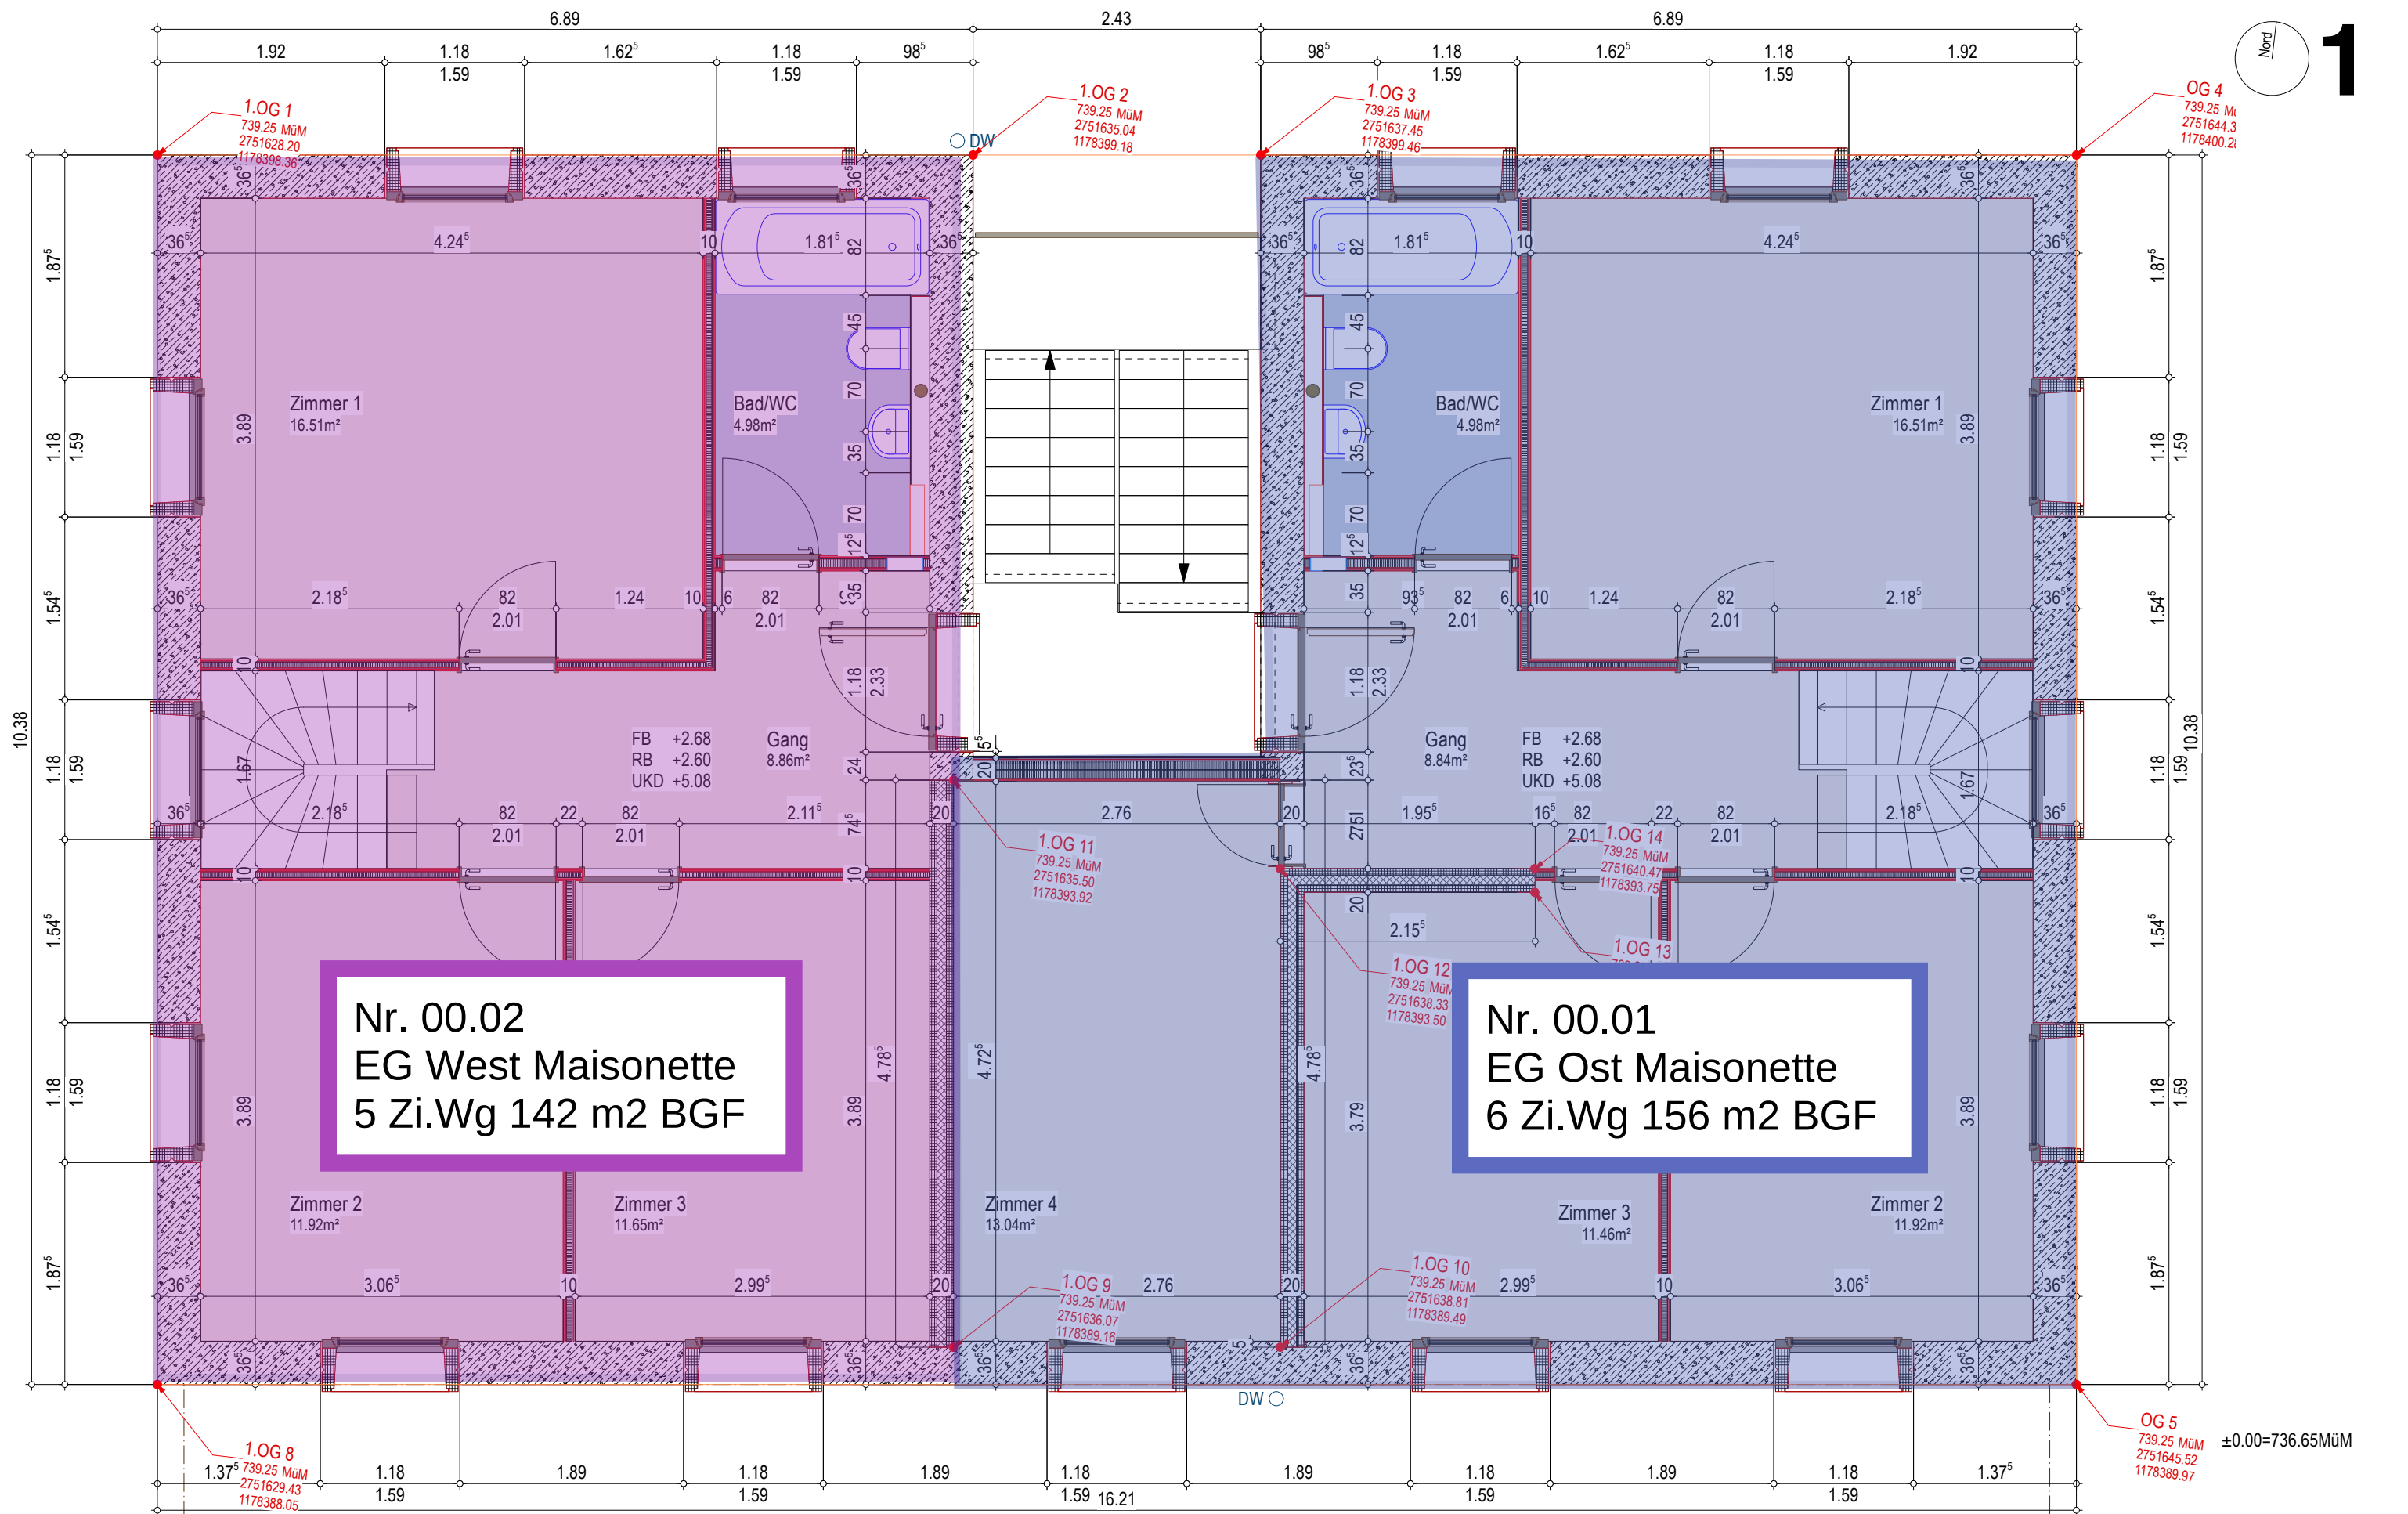


DREI HÄUSER IN LUVREU

GRUNDRISS GESCHOSS 1		HAUS 3	PELICAN IMMOBILIEN AG
NUMMER	103	DATUM	05.06.25
MASSTAB	1 : 50	REVISION	09.02.26
			ROFNA 33
			7018 TOMILS
			079/423 04 74

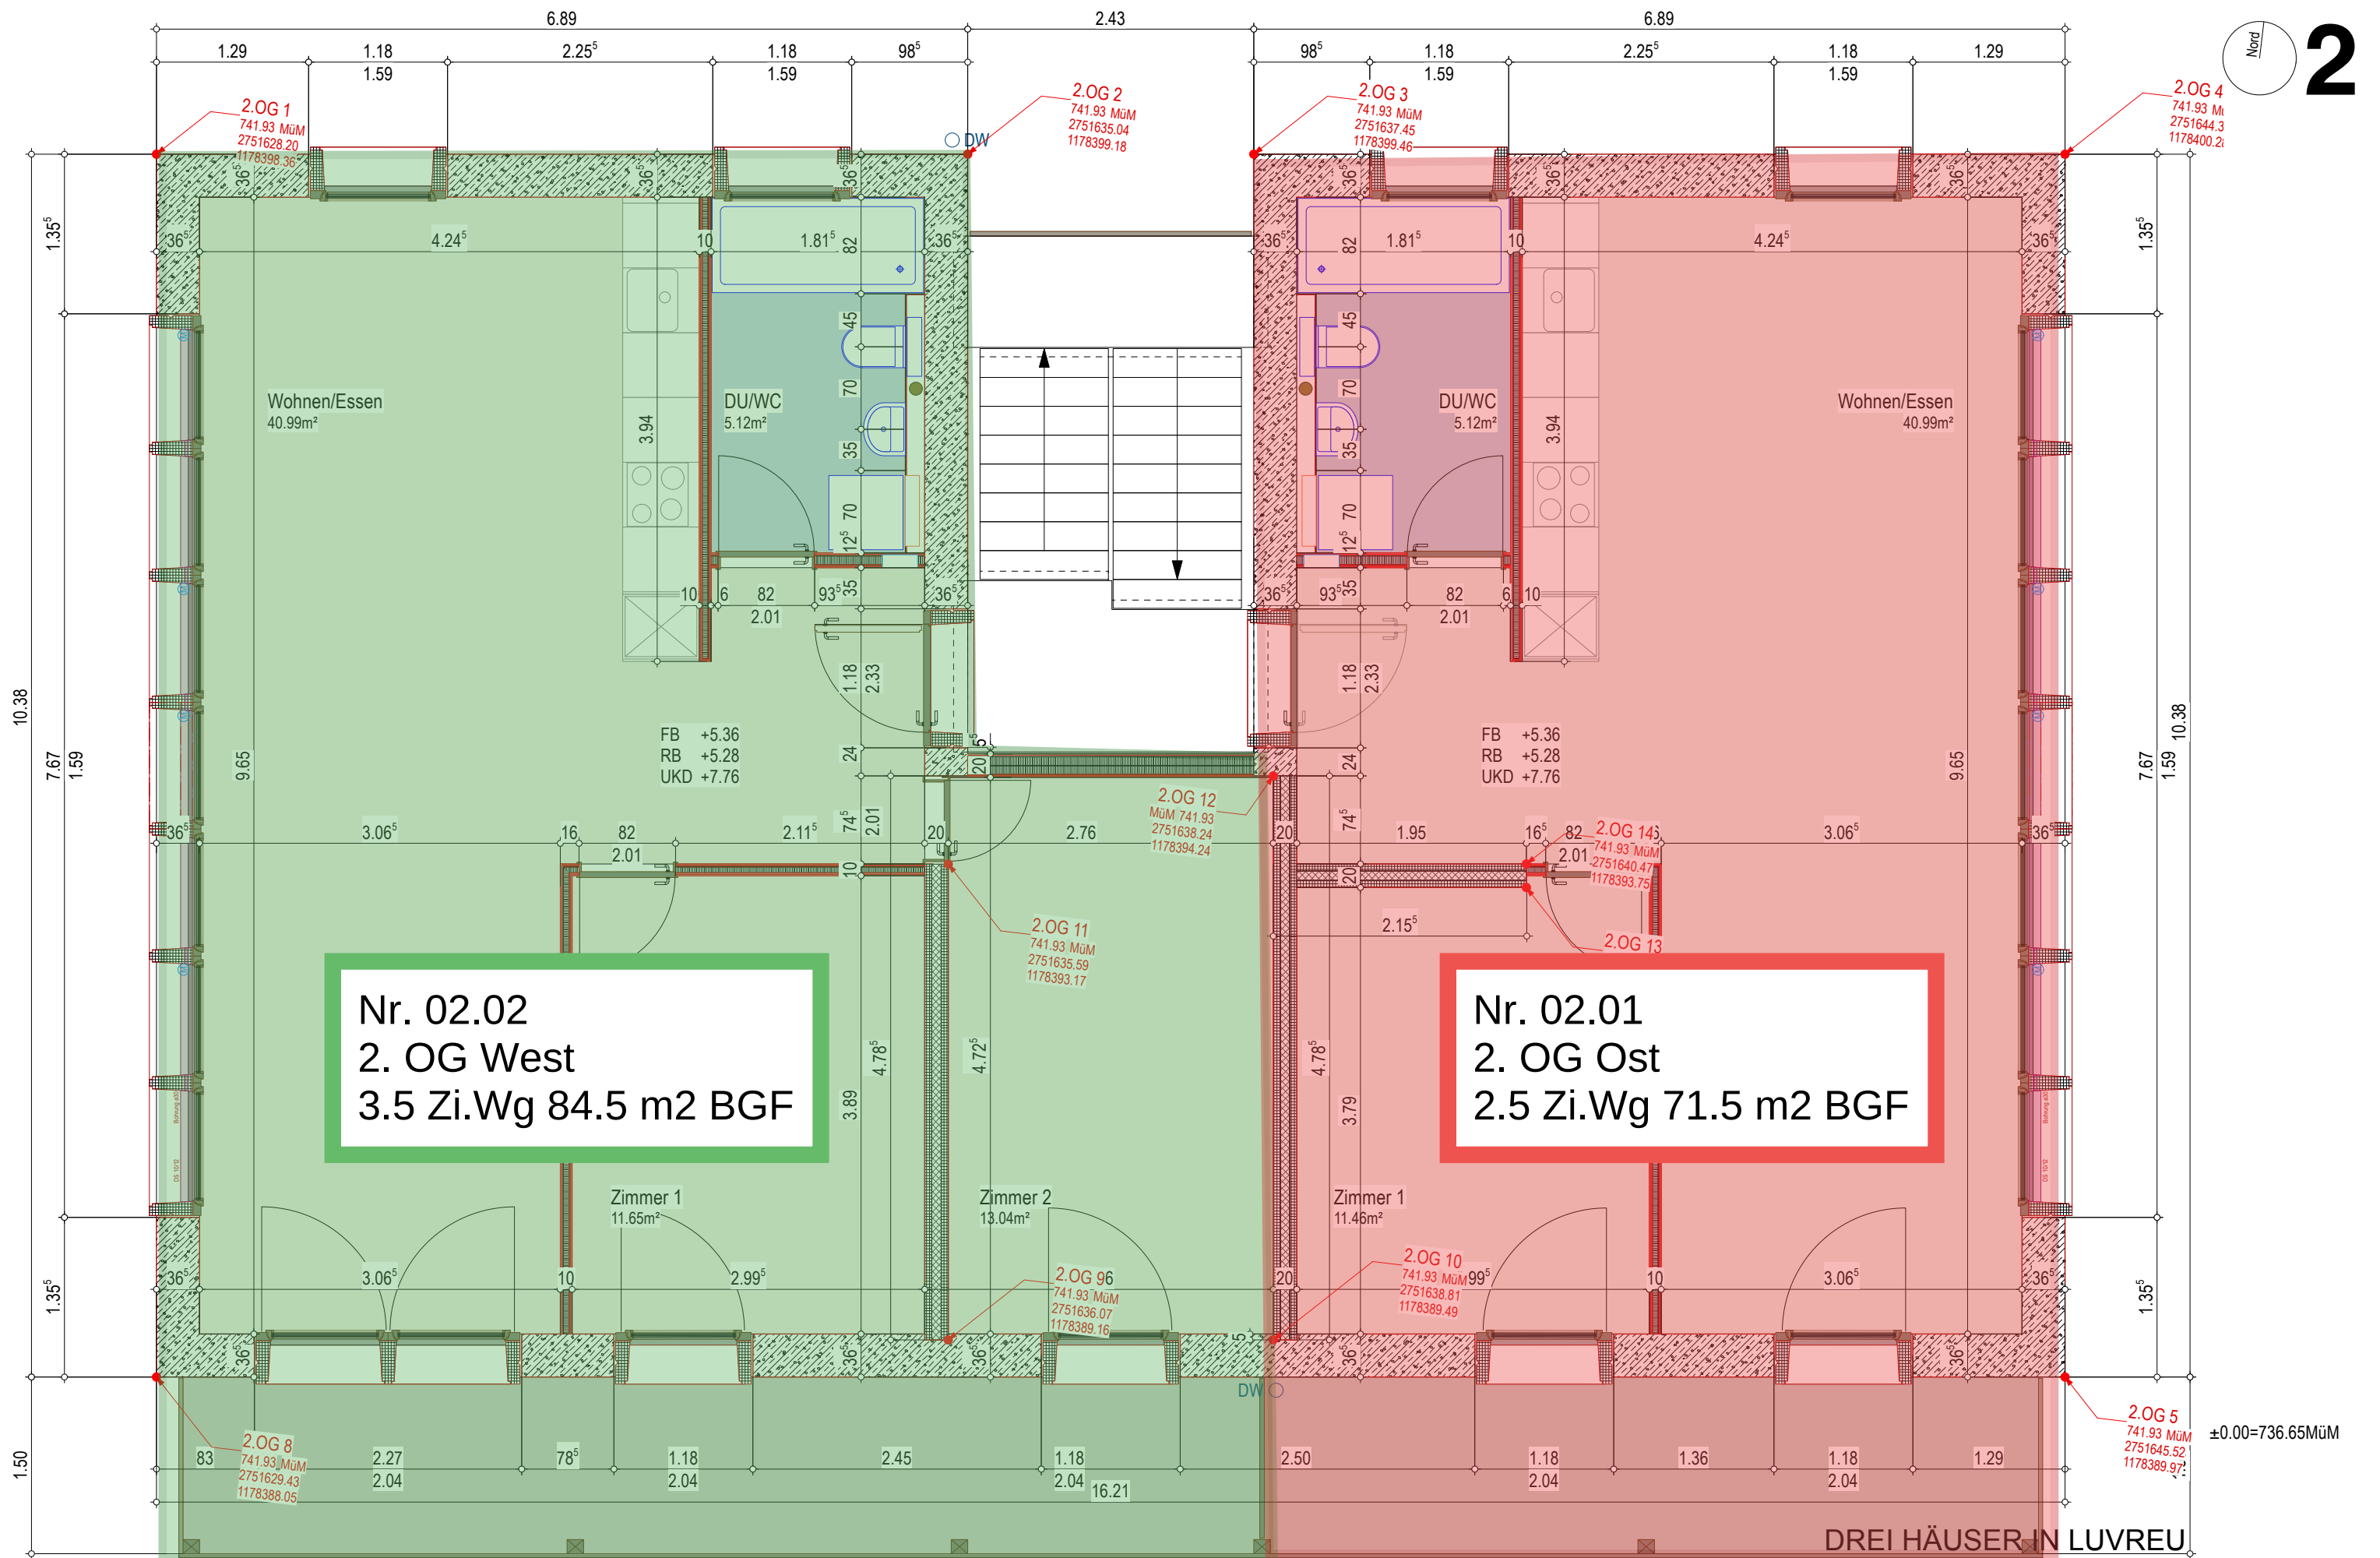

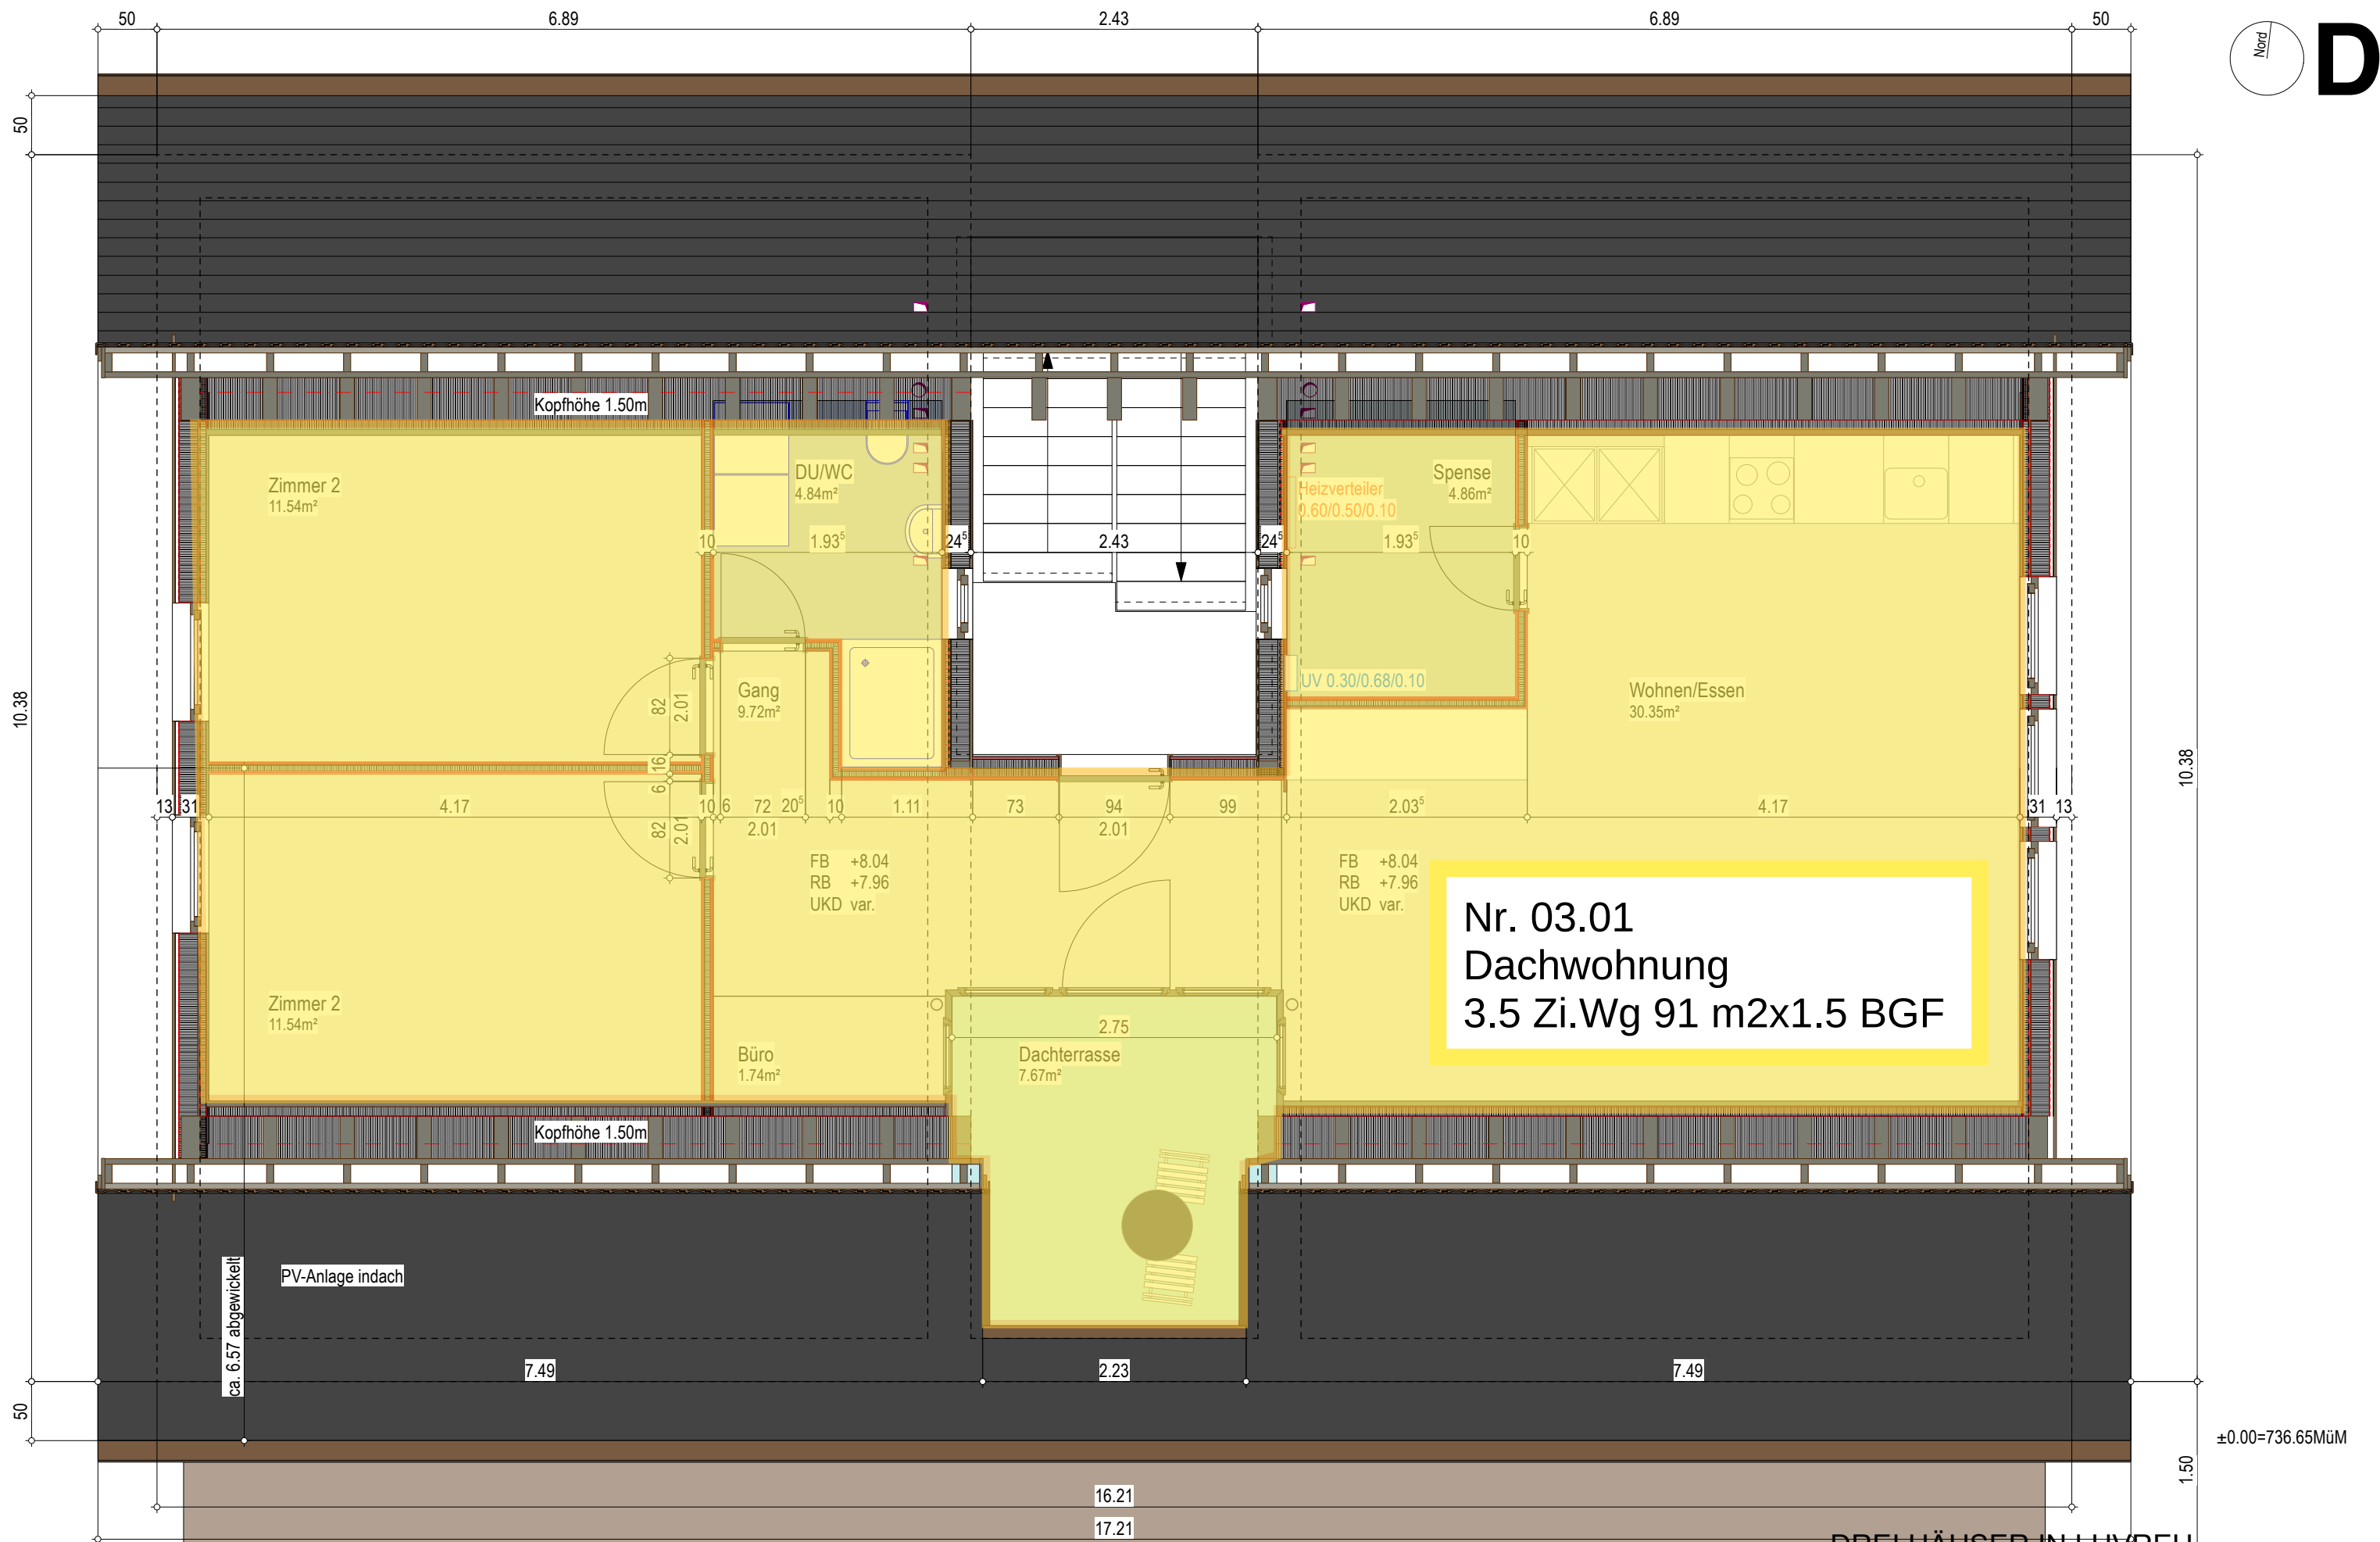

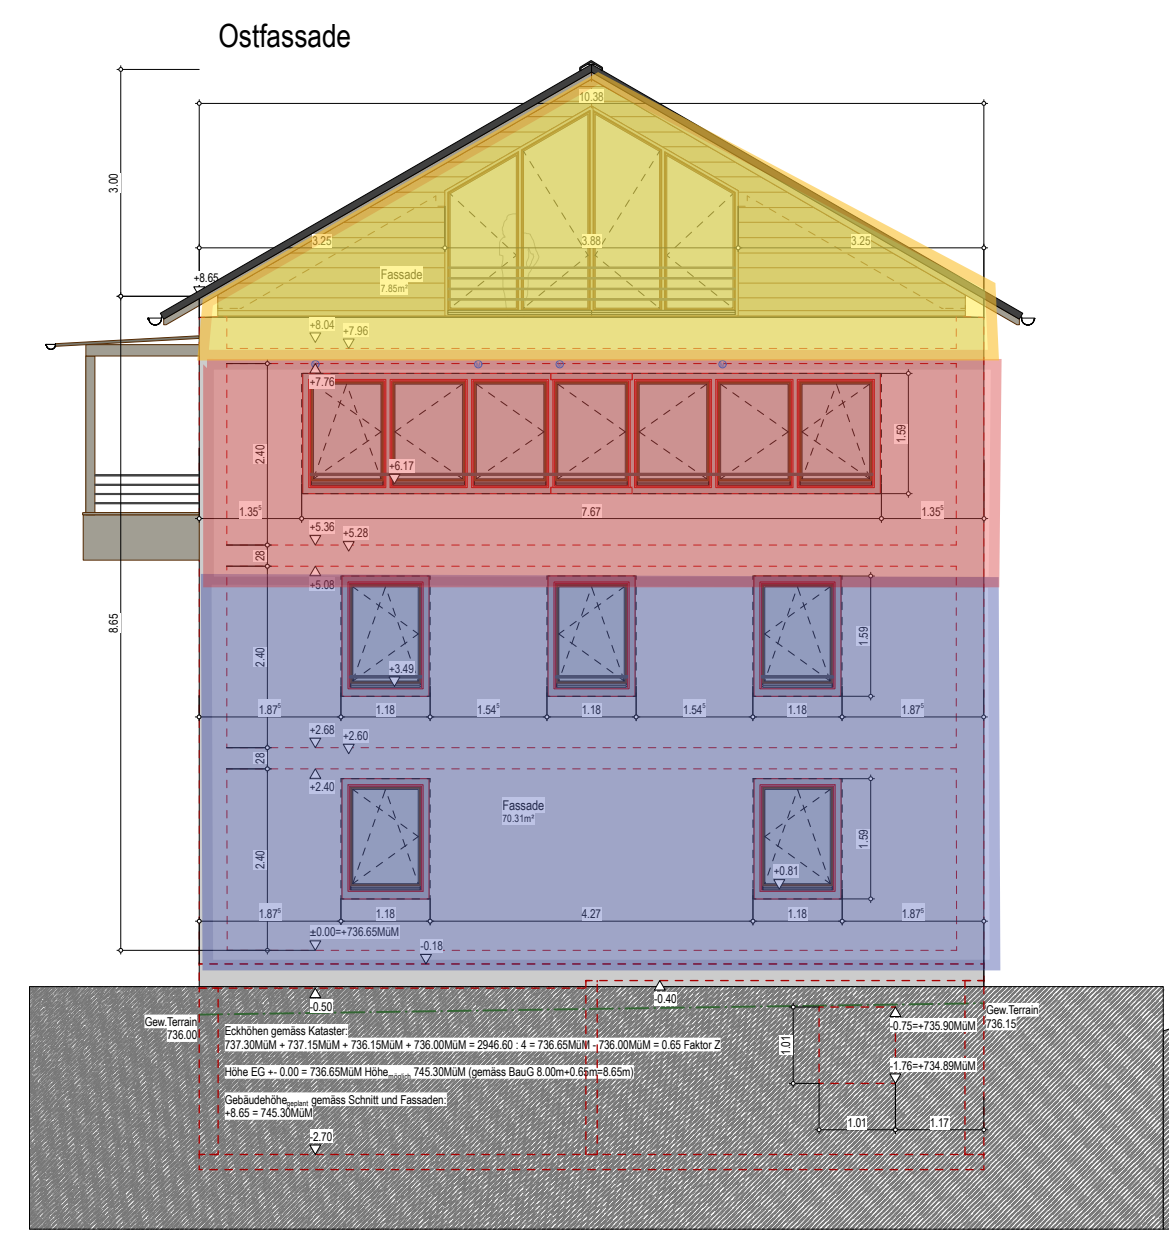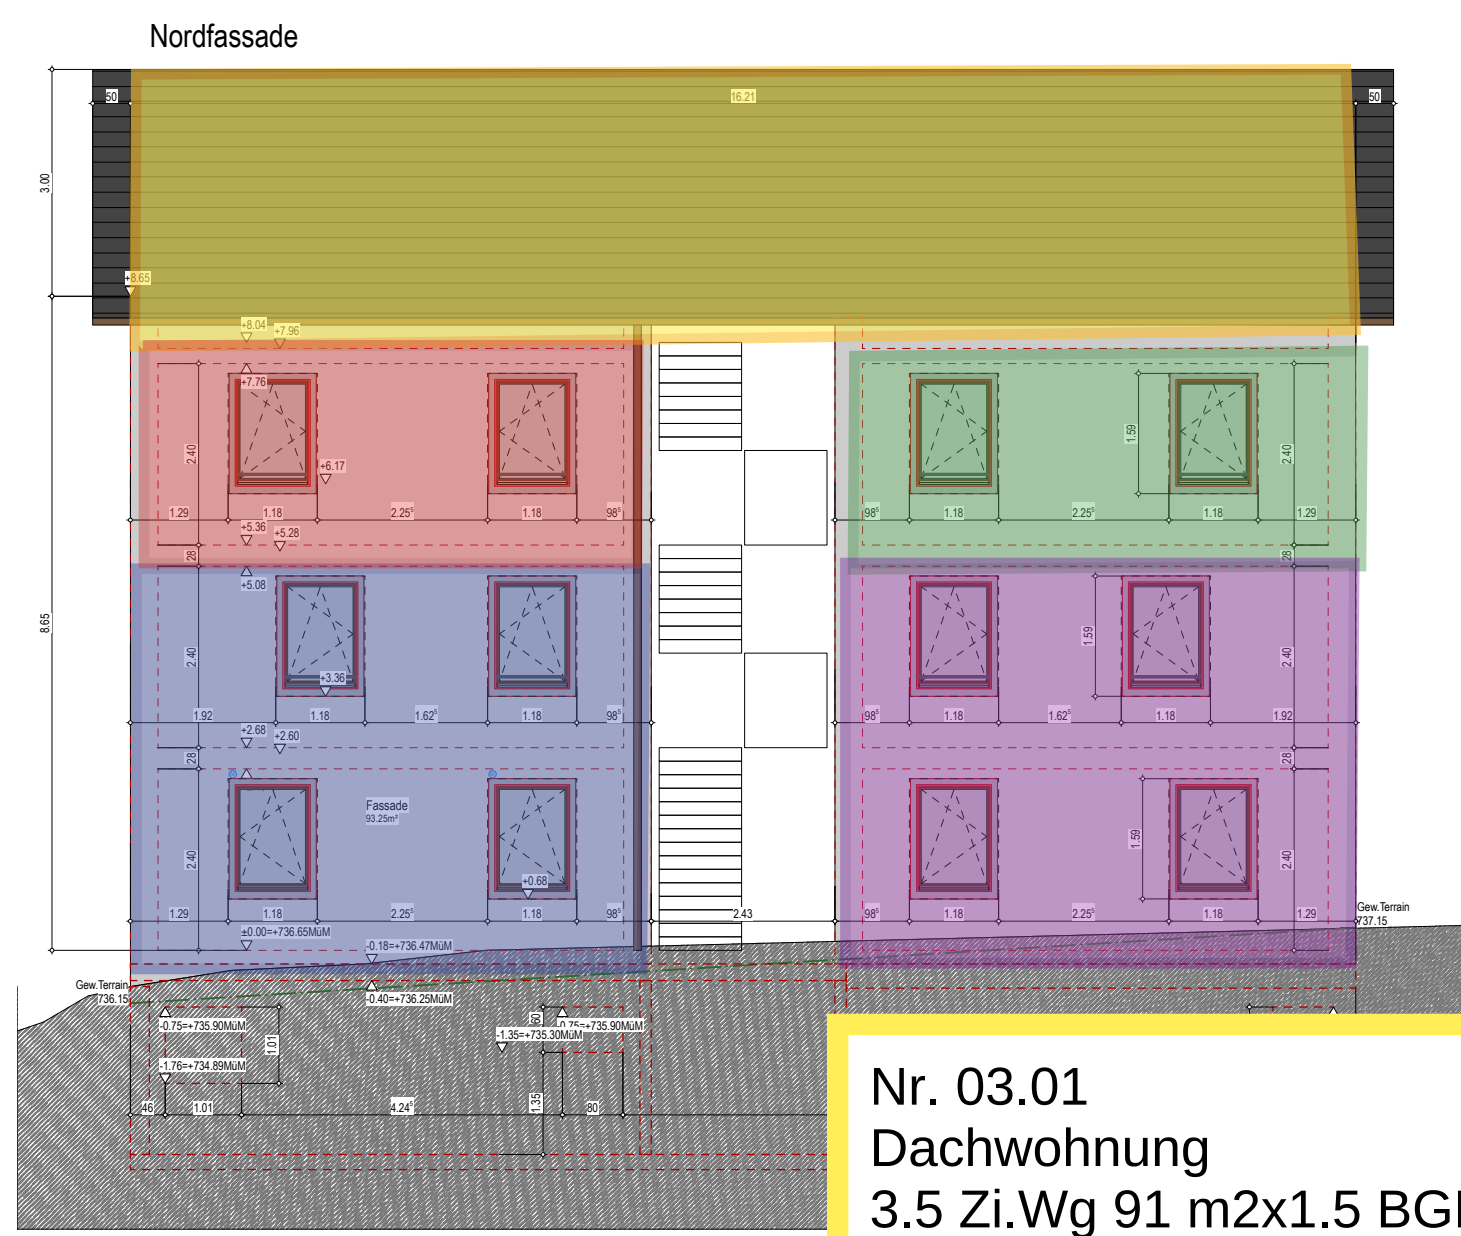

Nr. 03.01
Dachwohnung
3.5 Zi.Wg 91 m2x1.5 BGF

Nr. 02.01
2. OG Ost
2.5 Zi.Wg 71.5 m2 BGF


Nr. 02.02
2. OG West
3.5 Zi.Wg 84.5 m2 BGF

Nr. 00.01
EG Ost Maisonette
6 Zi.Wg 156 m2 BGF
mit Terrasse

Nr. 00.02
EG West Maisonette
5 Zi.Wg 142 m2 BGF
mit Terrasse

±0.00=736.65MüM

DREI HÄUSER IN LUVREU			
FASSADEN Nord/Ost		HAUS 3	PELICAN IMMOBILIEN AG
NUMMER	120	DATUM	ROFNA 33
MASSSTAB	1 : 100	REVISION	7018 TOMILS
			079/423 04 74

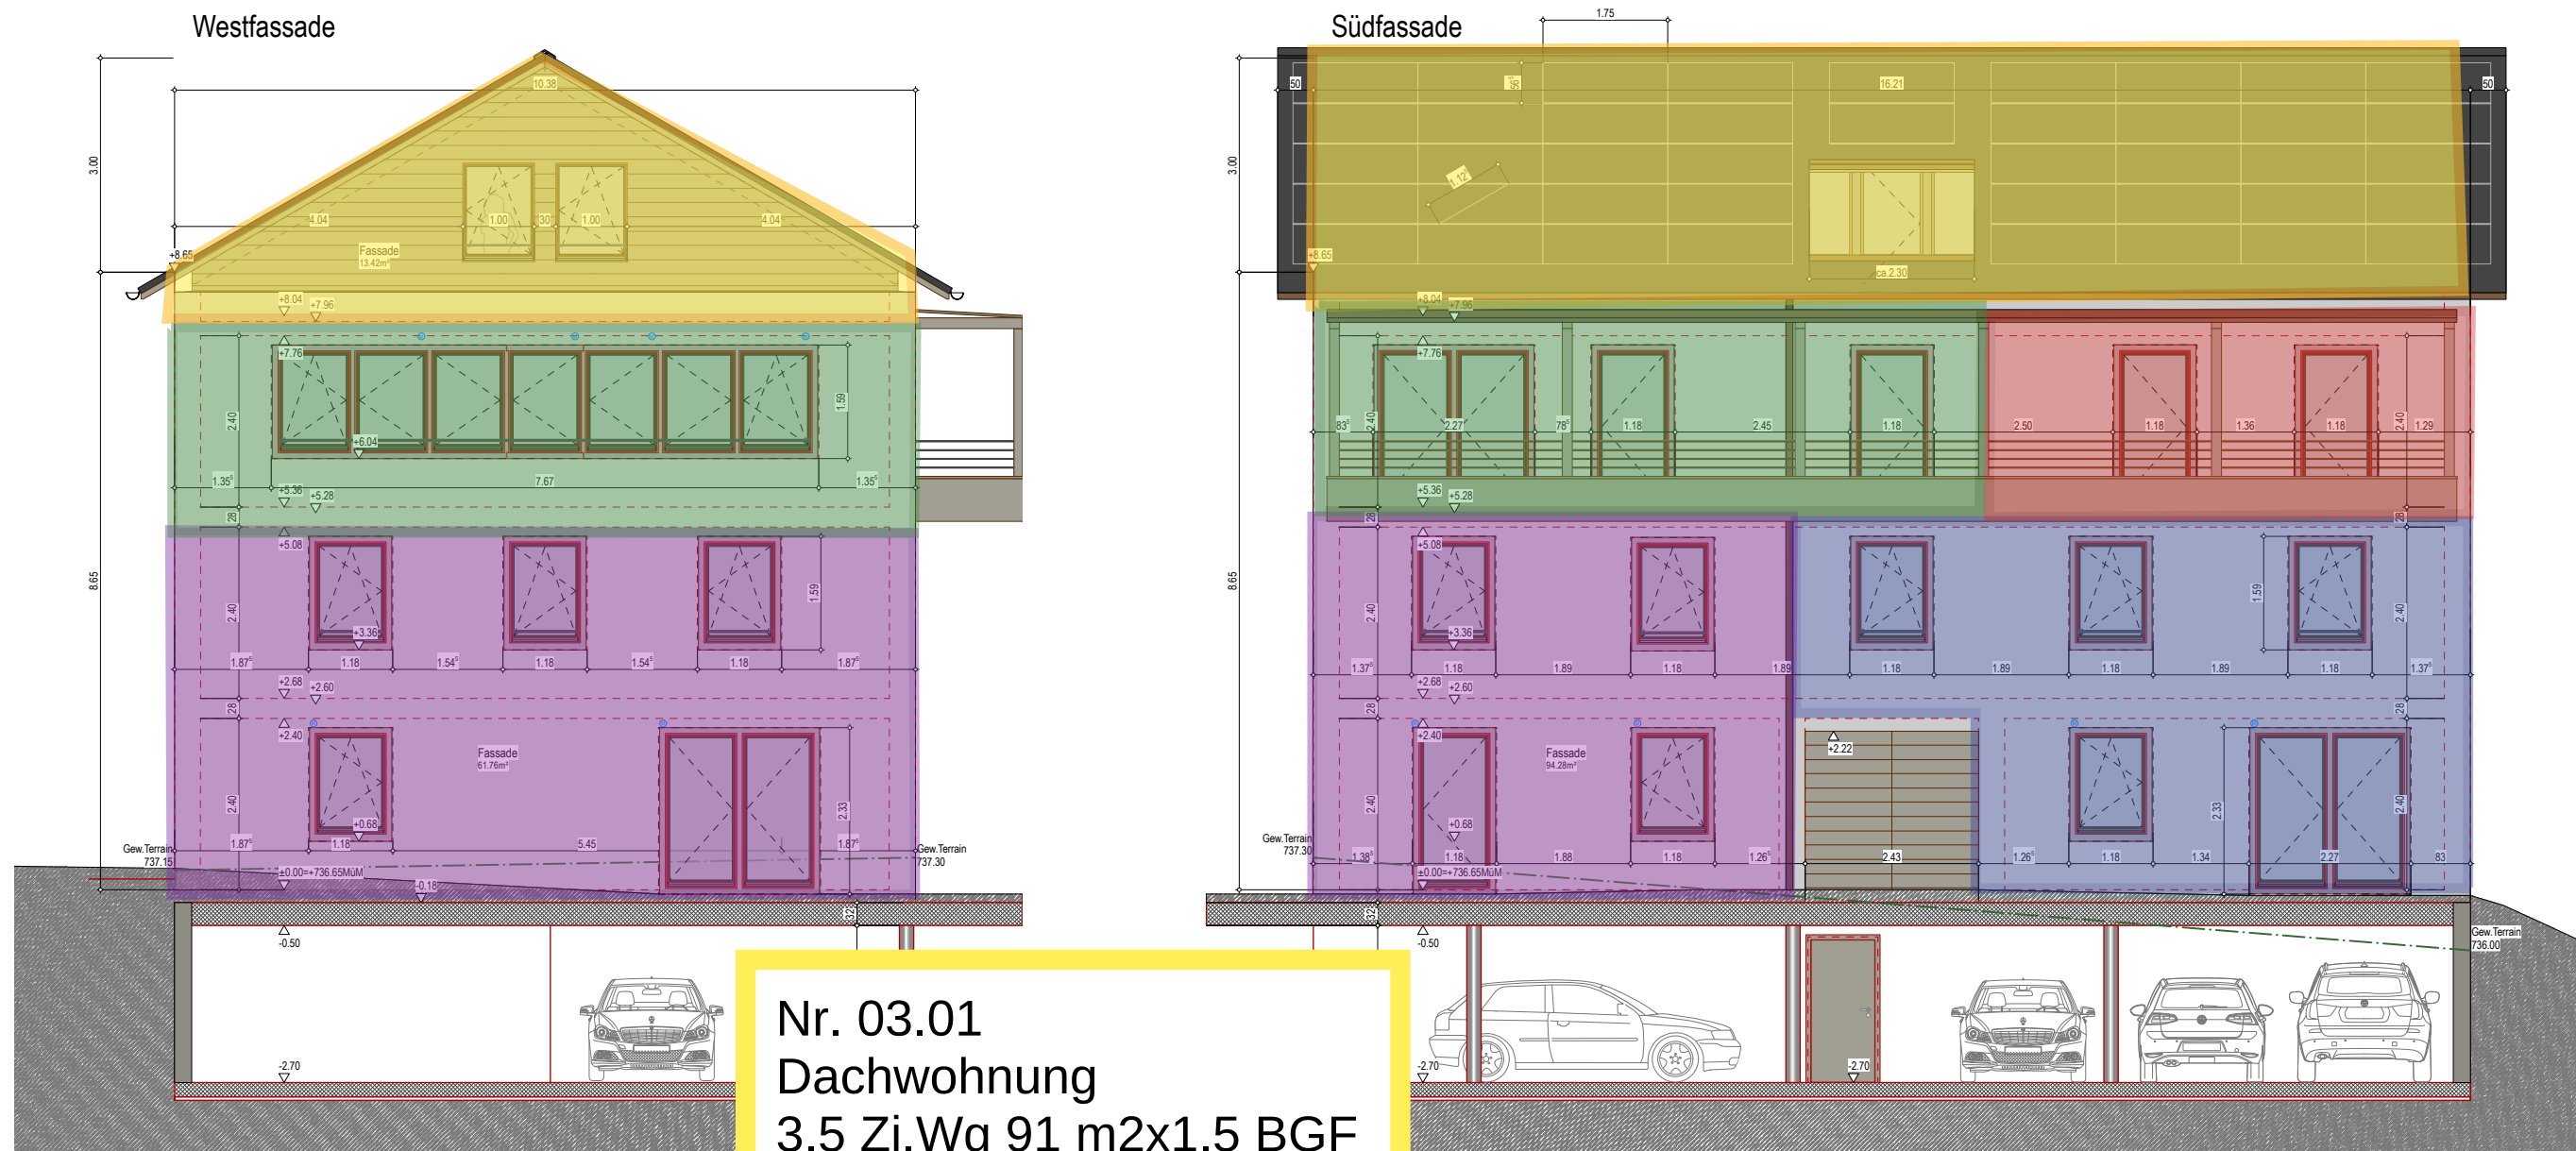

Nr. 03.01
Dachwohnung
3.5 Zi.Wg 91 m2x1.5 BGF

Nr. 02.02
2. OG West
3.5 Zi.Wg 84.5 m2 BGF

Nr. 02.01
2. OG Ost
2.5 Zi.Wg 71.5 m2 BGF

Nr. 00.02
EG West Maisonette
5 Zi.Wg 142 m2 BGF
mit Terrasse

Nr. 00.01
EG Ost Maisonette
6 Zi.Wg 156 m2 BGF
mit Terrasse

±0.00=736.65MüM

DREI HÄUSER IN LUVREU

FASSADEN Süd/West		HAUS 3	PELICAN IMMOBILIEN AG
NUMMER	121	DATUM	05.06.25
MASSSTAB	1 : 100	REVISION	09.02.26
			ROFNA 33
			7018 TOMILS
			079/423 04 74