



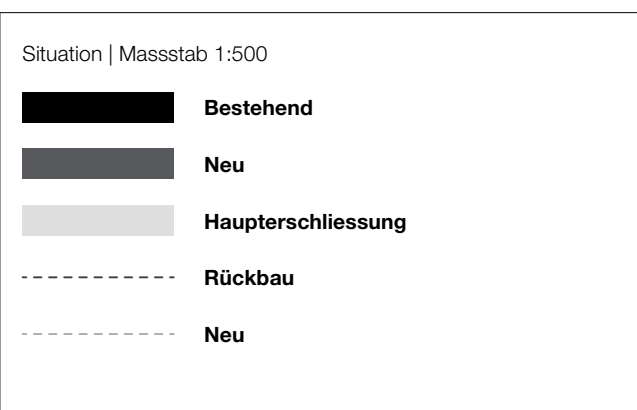

OK F. UNTERLAGSBODEN EG
= ± 0.00 = 651.75 m ü. M.


Grundriss Erdgeschoss


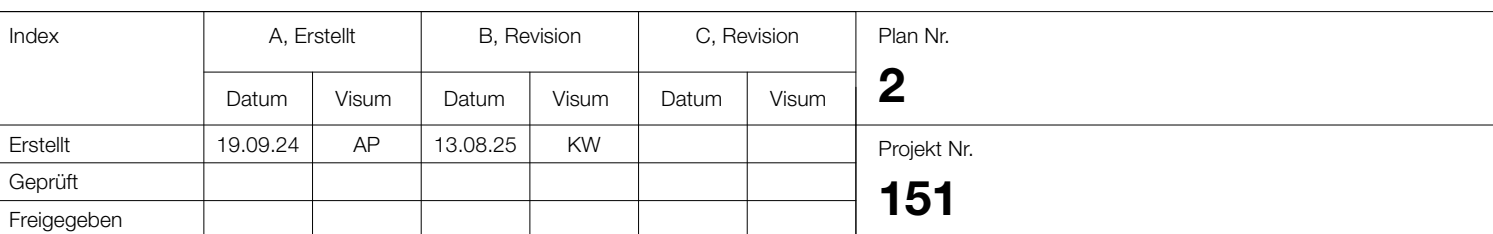


TÜR- | FENSTERÖFFNUNGEN:
DIE HÖHENANGABEN DER TÜR- UND FENSTERÖFFNUNGEN BEZIEHEN SICH AUF
OK UNTERLAGSBODEN (BEI SCHWELLEN IMMER OK HÖHERER BODEN) BIS UK ROHER STURZ.

K	KURBEL	HFB	HOLZFENSTERBANK	WM	WASCHMASCHINE
M	MOTOR- / ELEKTROANTRIEB	BSW	BETON- / ZEMENTSCHWELLE	TU	TÜMBLER
DK	DREHKIPPFLÜGEL	INST.	INSTALLATIONSSCHACHT	LS	LICHTSCHACHT
LM	LAMELLENSTOREN	SAV	SANITÄRVERTEILUNG		BODENABLAUF
BR	BERUNDRÄHRTSTÖRE	BHV	BODENHEIZUNGSVERTEILUNG	FS	FALLSTRANG
BFB	BETONFENSTERBANK	PL	PUTZANSTRICH	PJ	PUTZJÄGER
MF	METALLFENSTERBANK	KRL	KONTROLLIERTE RAUM-LÜFTUNG	DLV	DACHWASSER

RAUMSPEZIFISCHE DETAILPLÄNE SIND MIT PLANNUMMER VERMERKT.

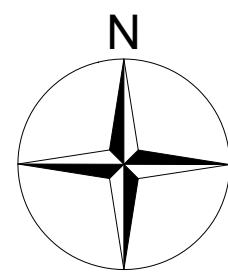

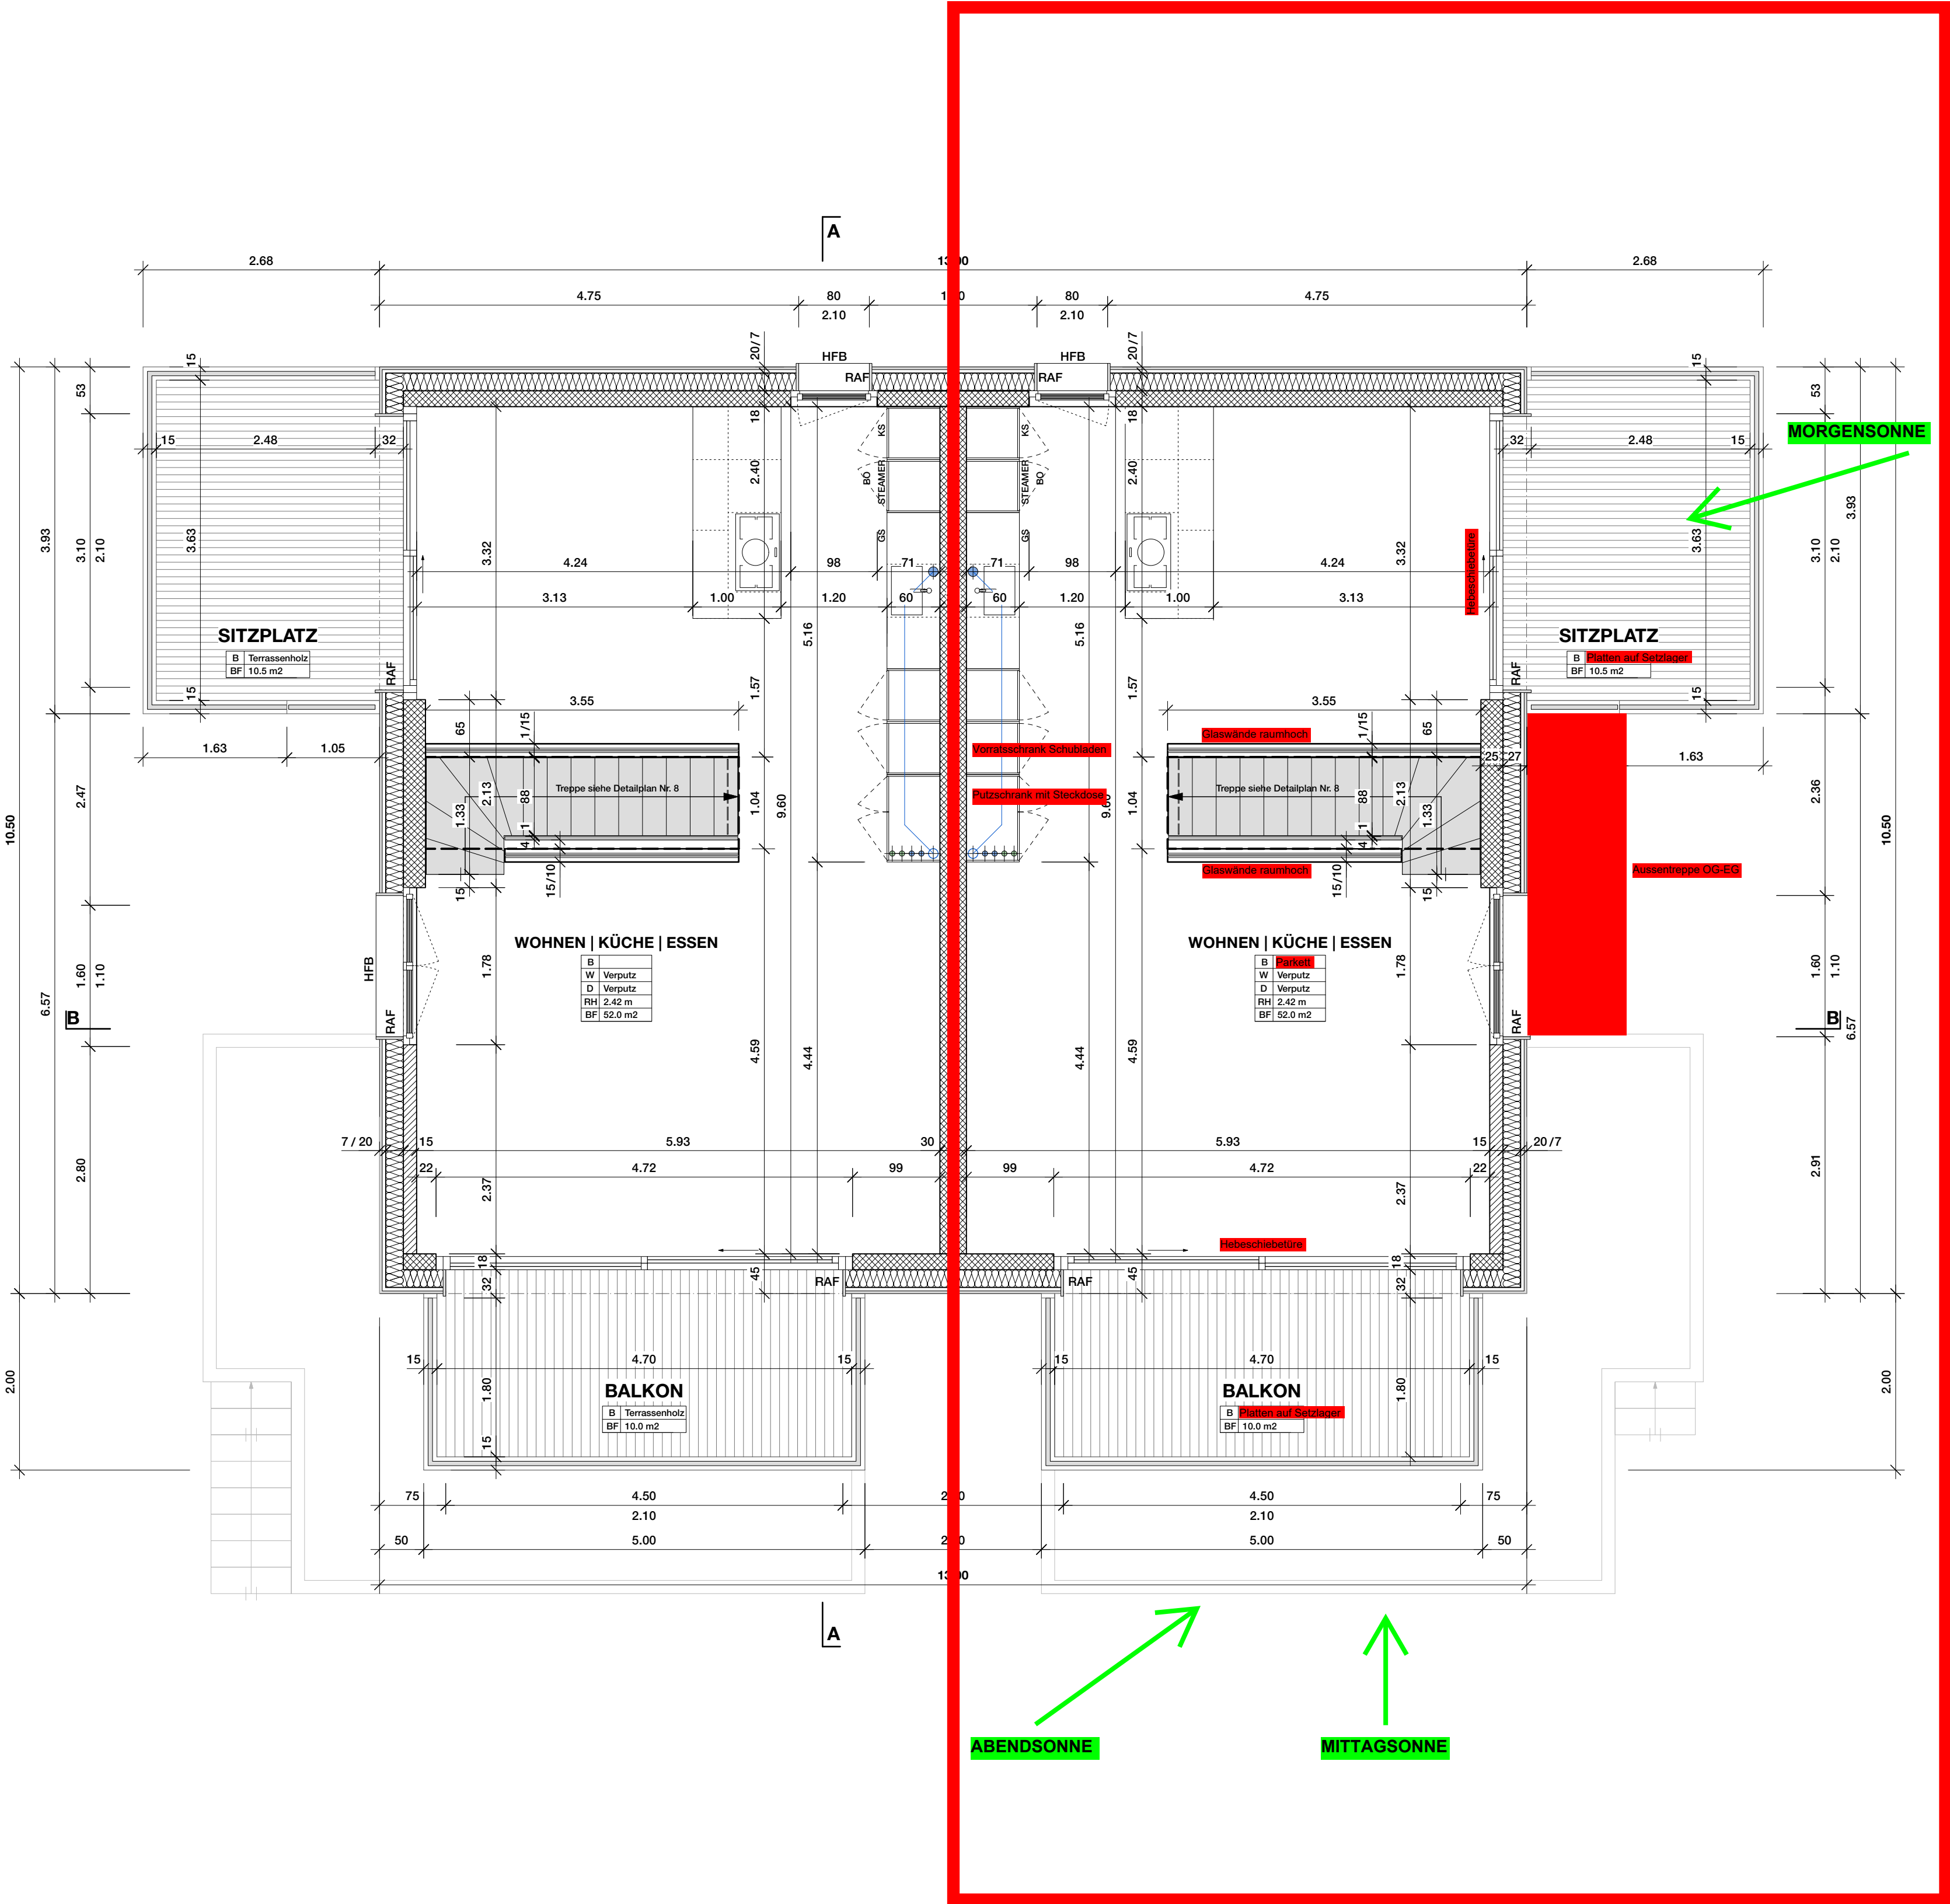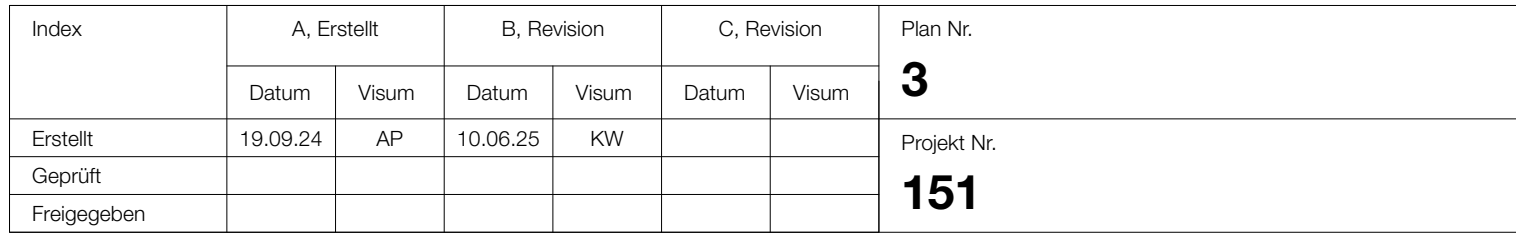

PAULSTENPEL:					
	BETON		KOTE FERTIG	SW	SCHWELLE
	BACKSTEIN		KOTE ROH	BR	BRÜSTUNG
	KALKSANDSTEIN			ST	STURZ
	BETONFERTIGELEMENTE	F.	FERTIG	B	BODEN
	UNTERLAGSBODEN	R.	ROH	UB	UNTERLAGSBODEN
	HOLZ	OK	OBERKANT	D	DECKE
	SPANPLATTEN	UK	UNTERKANT	W	WÄNDE
	HARTE DÄMMUNG				
	WEICHE DÄMMUNG		SCHMUTZWASSER		BKW STROM
	KRAGPLATTENANSCHLUSS		SAUBERWASSER		FERNWÄRME
	MÖRTEL, GIPS		TRINKWASSER		VORLAUF FERNWÄRME
	NATURSTEIN		SWISSCOM		RÜCKLAUF FERNWÄRME
	ZEMENTSTEIN				
	SPERRSCHICHT				
TÜR- FENSTERÖFFNUNGEN: DIE HÖHENANGABEN DER TÜR- UND FENSTERÖFFNUNGEN BEZIEHEN SICH AUF OK UNTERLAGSBODEN (BEI SCHWELLEN IMMER OK HÖHERER BODEN) BIS UK ROHER STURZ.					
K	KURBEL	HFB	HOLZFENSTERBANK	WM	WASCHMASCHINE
M	MOTOR / ELEKTROANTRIEB	BW	BETON / ZEMENTSCHWELLE	TU	TÜMBEL
DK	DREHKIPPLÜGEL	INST.	INSTALLATIONSSCHACHT	LS	LICHTSCHACHT
LAM	LAMELLENSTOREN	SAV	SANITÄRVERTEILUNG	BA	BODENABLAUF
RAF	VERBUNDRAFFSTOREN	BHV	BODENHEIZUNGSVERTEILUNG	FS	FALLSTRANG
BFB	BETONFENSTERBANK	ELV	ELEKTROVERTEILUNG	PU	PUTZÖFFNUNG
MFB	METALLFENSTERBANK	KPL	KONTROLLIERTE RAUMLÜFTUNG	DW	DACHWASSER
RAUMSTEMPEL: RAUMSPEZIFISCHE DETAILPLÄNE SIND MIT PLANNUMMER VERMERKT.					

