


Skizze Attika

Oberdorf 31, 6244 Nebikon

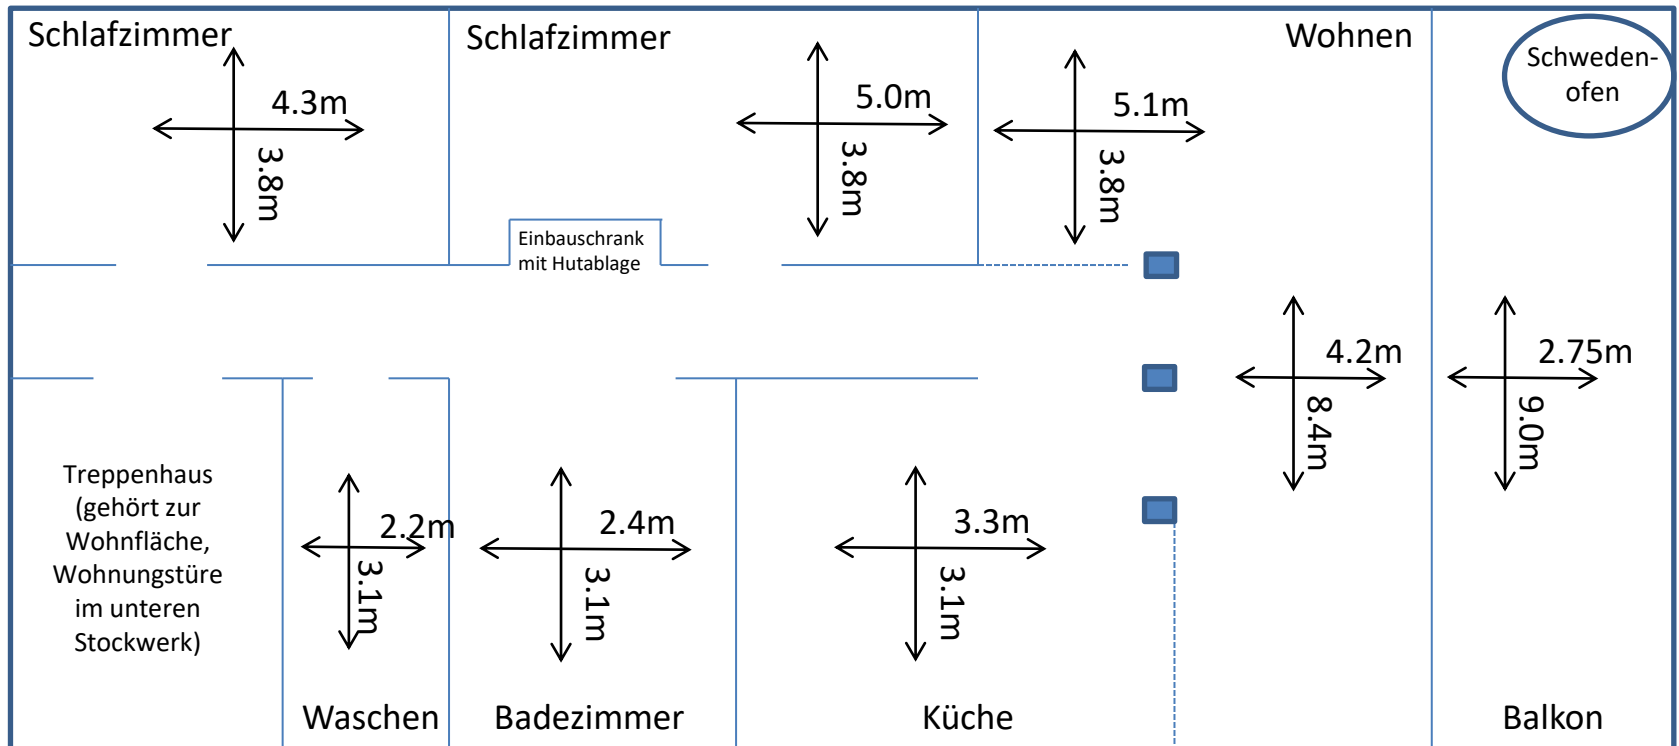

- Holzriemenboden
- Badezimmer, Waschen, Balkon & Küche mit Fliesen
- Katzentüre eingebaut
- Hohe Räume (90% > 1.7m), im Dachgiebel 4.1m
- Total 134m²