


ÜBERBAUUNG STEINACKERWEG, OBERGERLAFINGEN

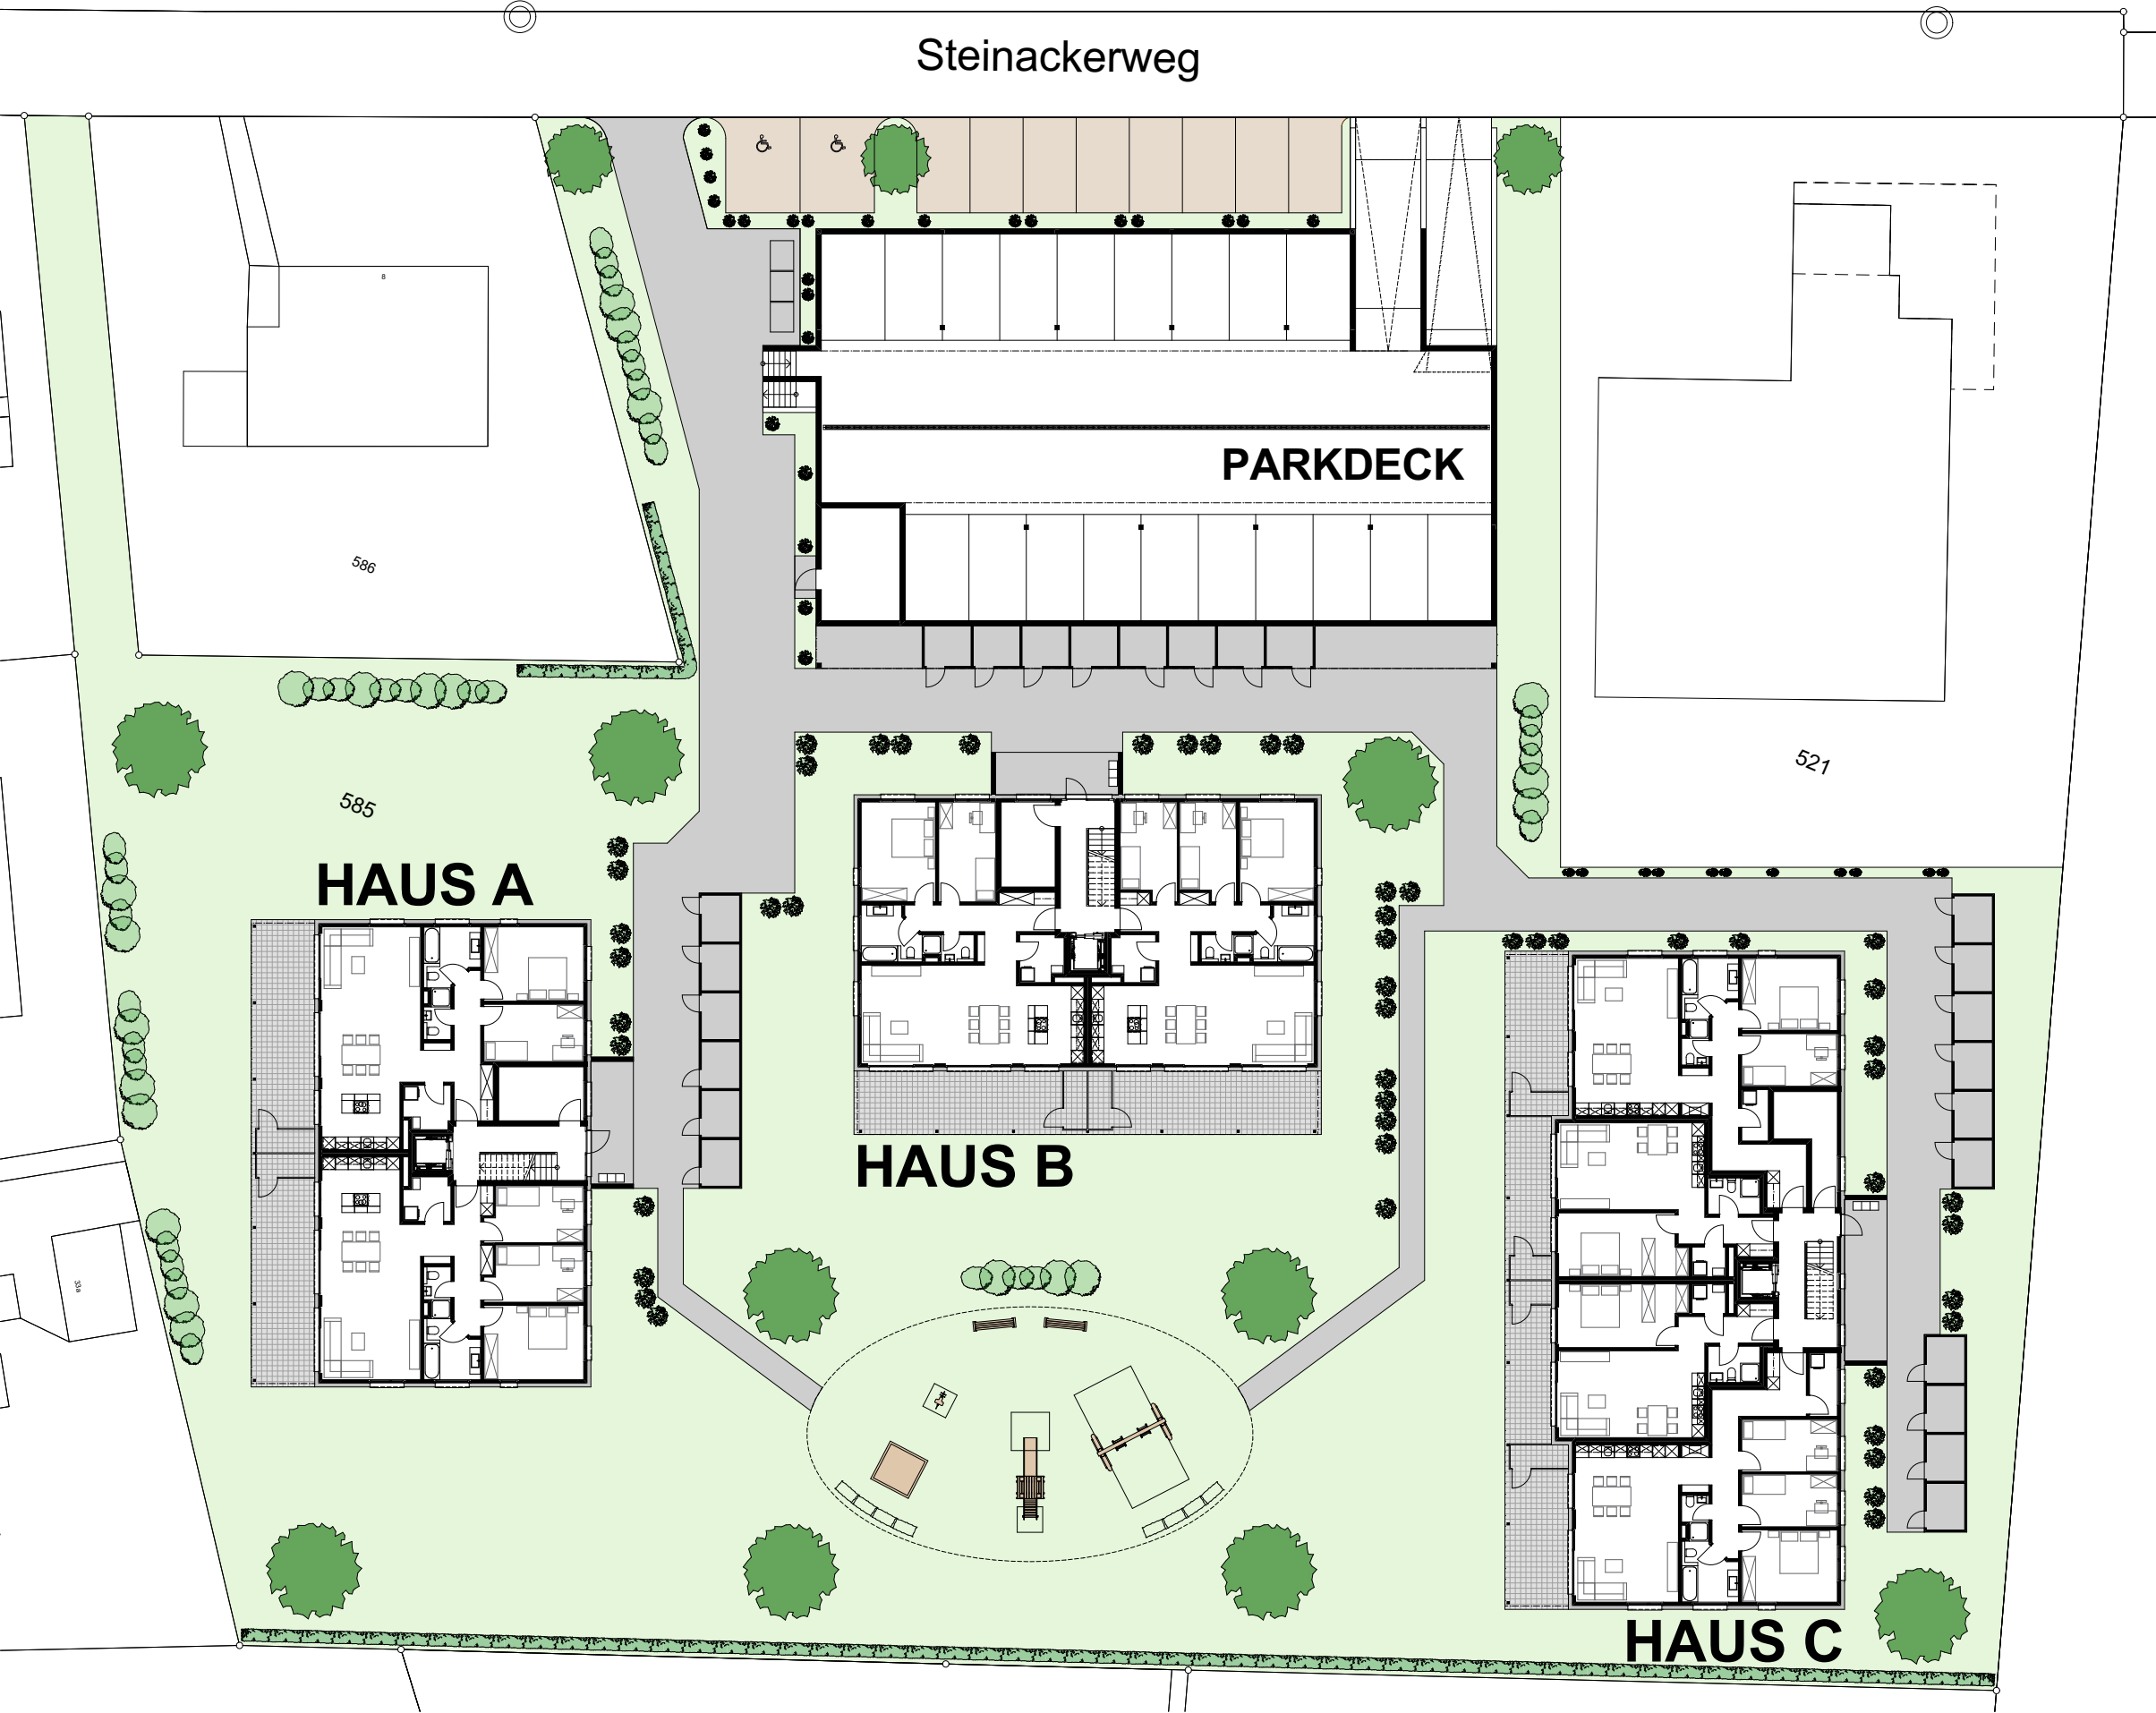


Umgebung + Grundriss Erdgeschoss




Erdgeschoss Haus A + B

1 x 3 1/2 Zimmer, 1 x 4 1/2 Zimmer

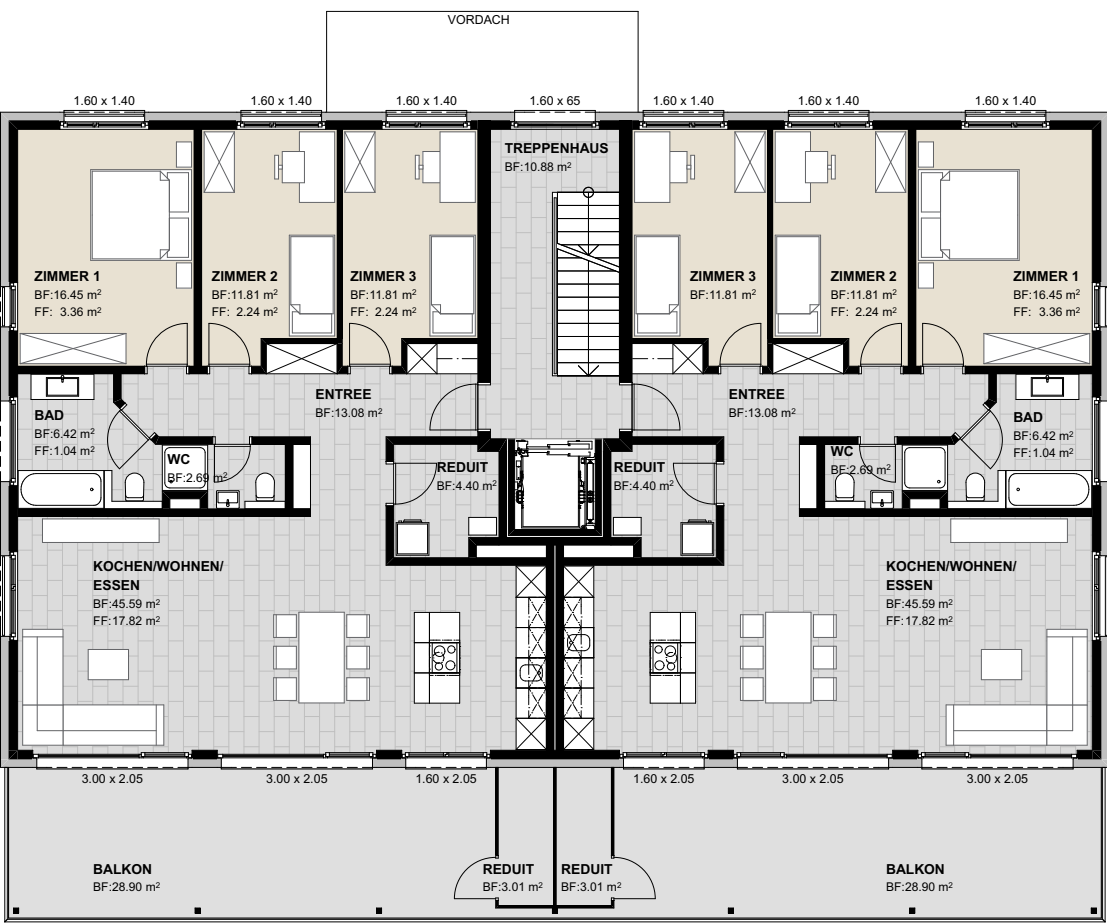

Obergeschosse Haus A + B

2 x 4 1/2 Zimmer

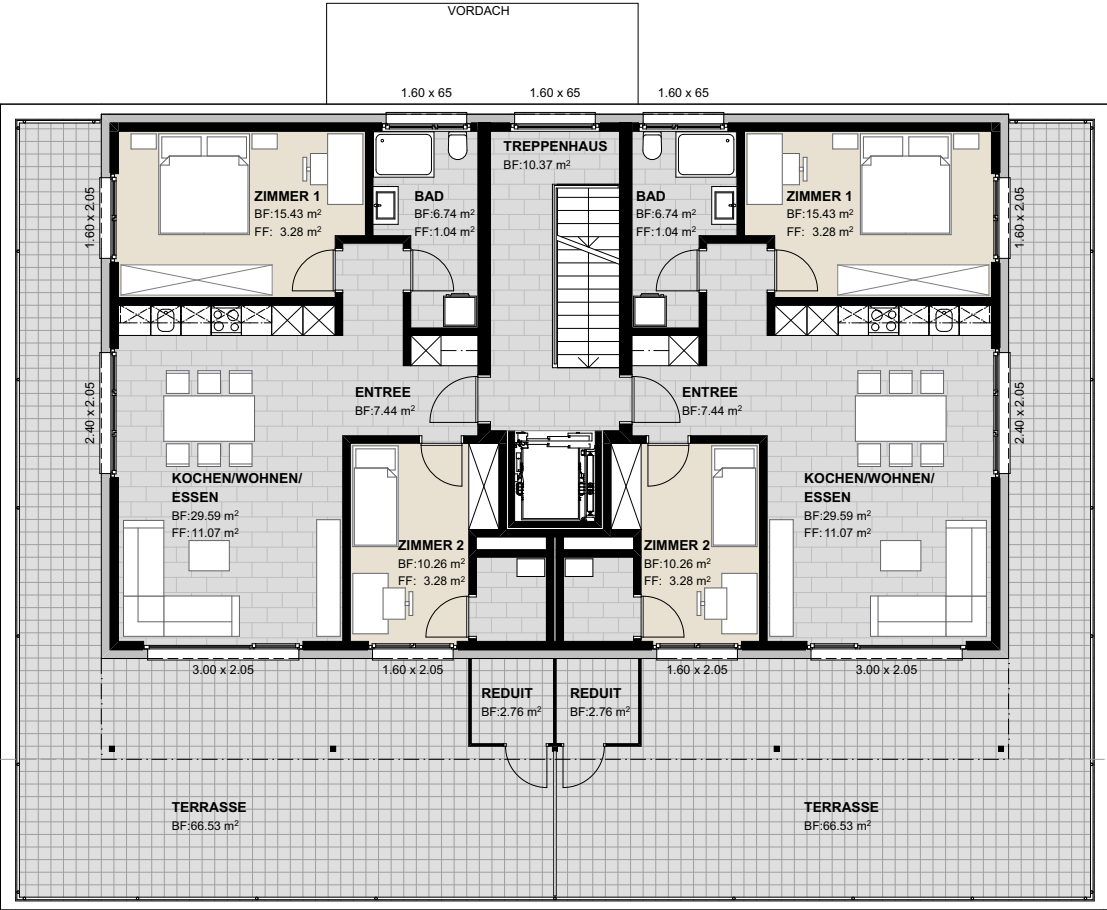

Attika Haus A + B

2 x 3 1/2 Zimmer



Erdgeschoss Haus C

2 x 2 Zimmer, 1 x 3 1/2 Zimmer, 1 x 4 1/2 Zimmer

Haus A

1 x 3 1/2 Zimmer
101.16 m² Nettowohnfläche
3 x 4 1/2 Zimmer
112.25 m² Nettowohnfläche
2 x 3 1/2 Zimmer Attika
71.78 Nettowohnfläche

Haus B

1 x 3 1/2 Zimmer
101.16 m² Nettowohnfläche
5 x 4 1/2 Zimmer
112.25 m² Nettowohnfläche
2 x 3 1/2 Zimmer Attika
71.78 Nettowohnfläche

Haus C

4 x 2 Zimmer
58.90 m² Nettowohnfläche
1 x 3 1/2 Zimmer
94.27 m² Nettowohnfläche
3 x 4 1/2 Zimmer
112.25 m² Nettowohnfläche
2 x 4 1/2 Zimmer Attika
119.97 m² Nettowohnfläche



Projektverfasser

4563 Gerlafingen · Bolacker 12
3400 Burgdorf · Eichenweg 5

Telefon 032 674 55 40
bauplan@gsag.ch
www.gsag.ch



Galli + Siegenthaler
Bauplanungen AG


Ersteller

Baugesellschaft Steinackerweg

Per Adresse:


Galli + Siegenthaler Bauplanungen AG
Bolacker 12, 4563 Gerlafingen
032 674 55 40
bauplan@gsag.ch / www.gsag.ch

Erstellung von 24 Wohnungen

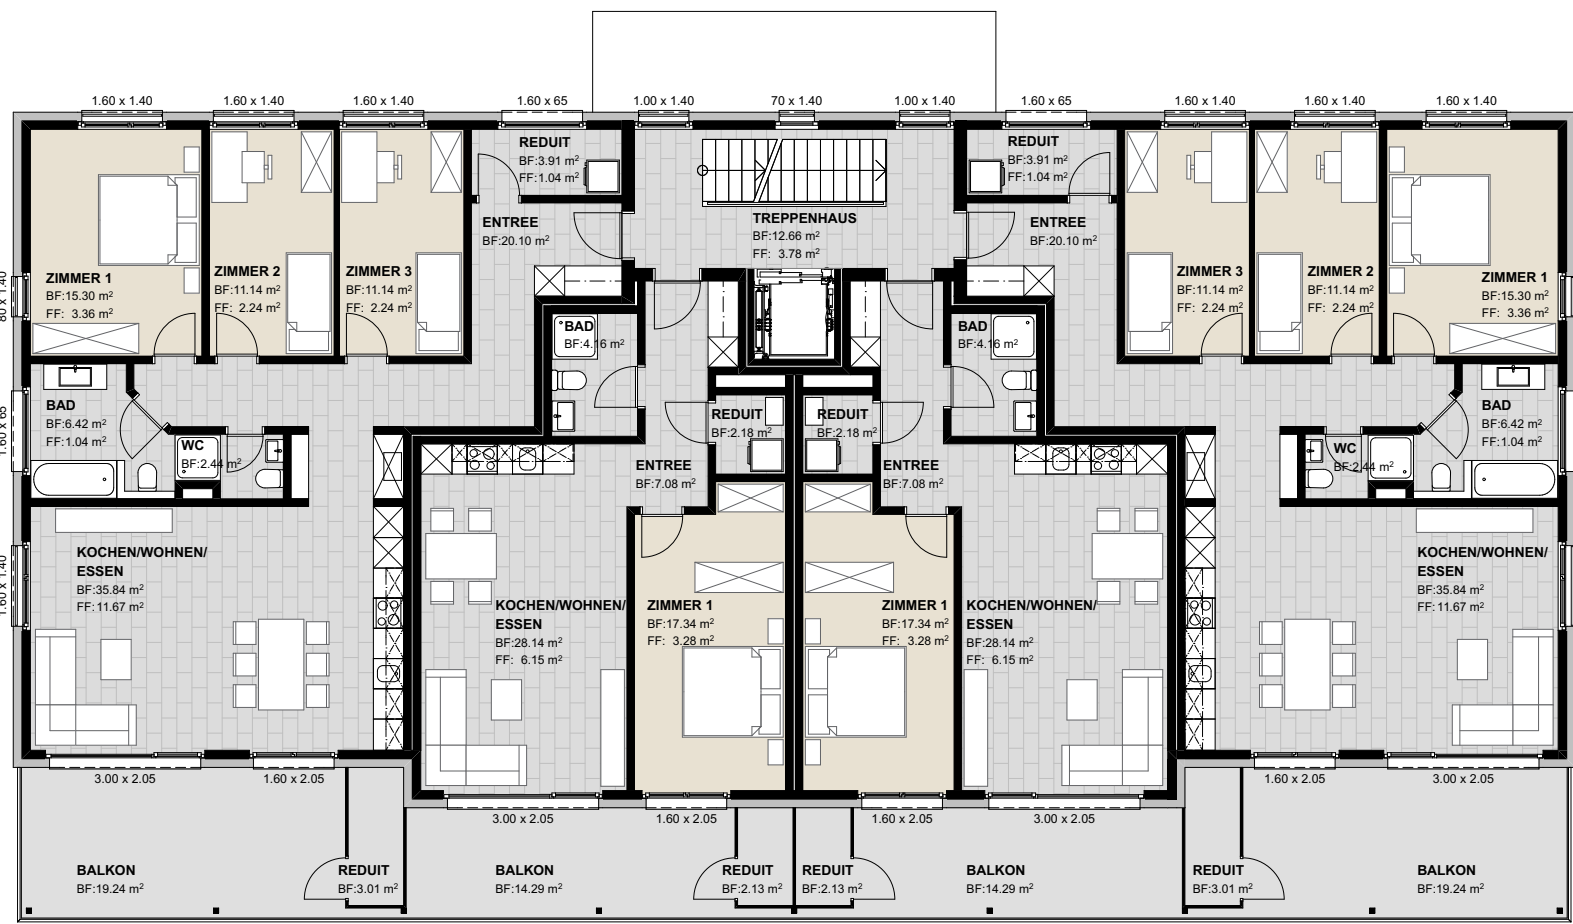

Obergeschosse Haus C

2 x 2 Zimmer, 2 x 4 1/2 Zimmer

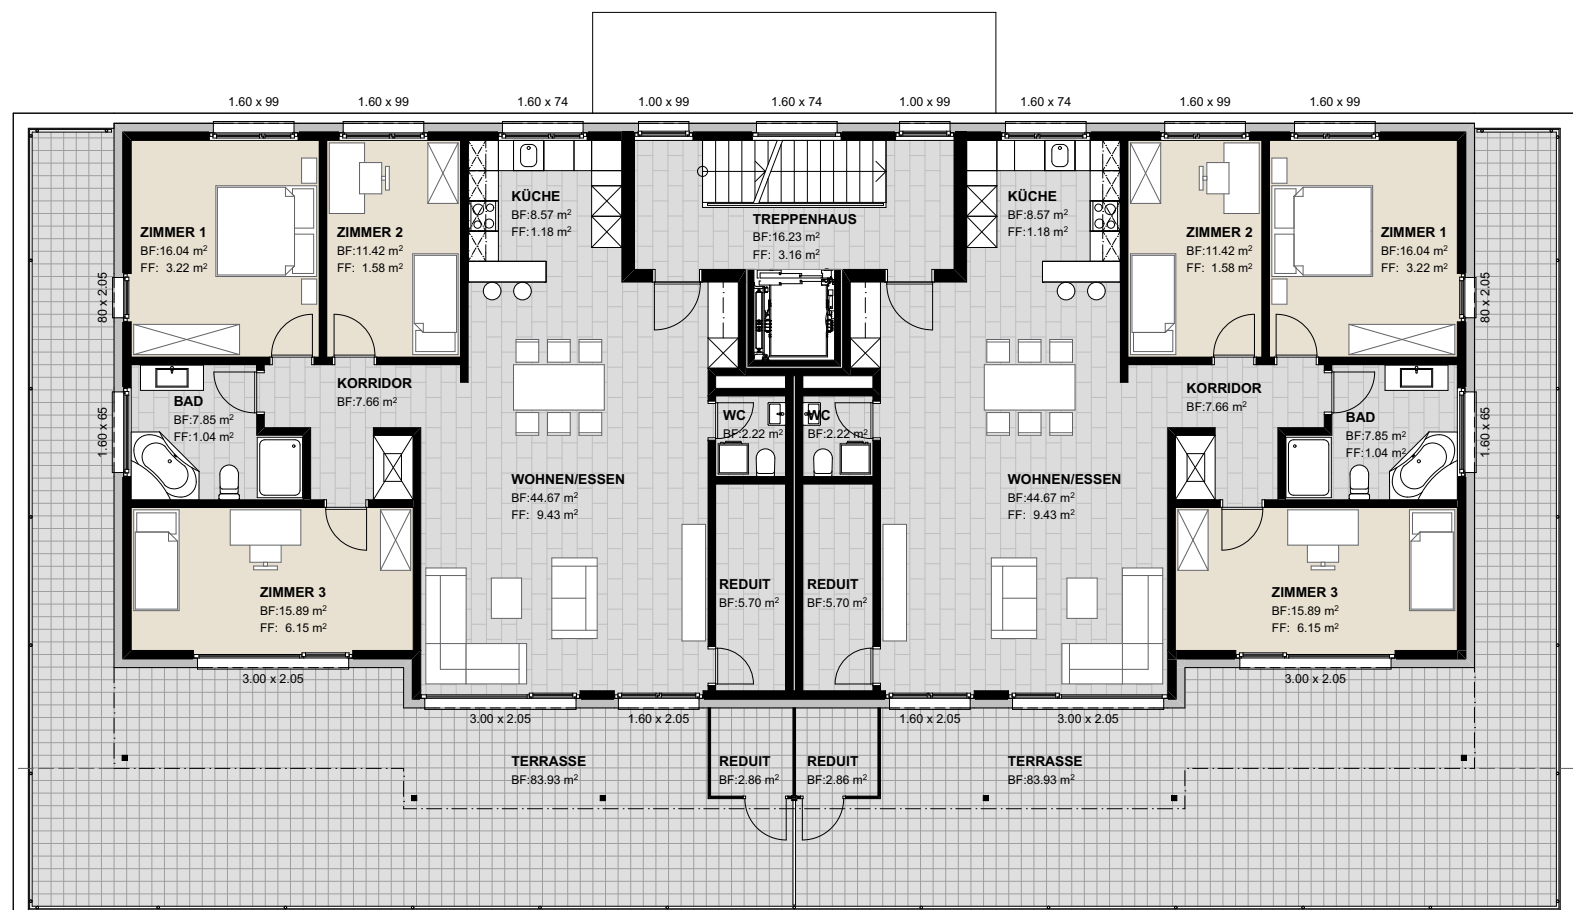

Attika Haus C

2 x 4 1/2 Zimmer