
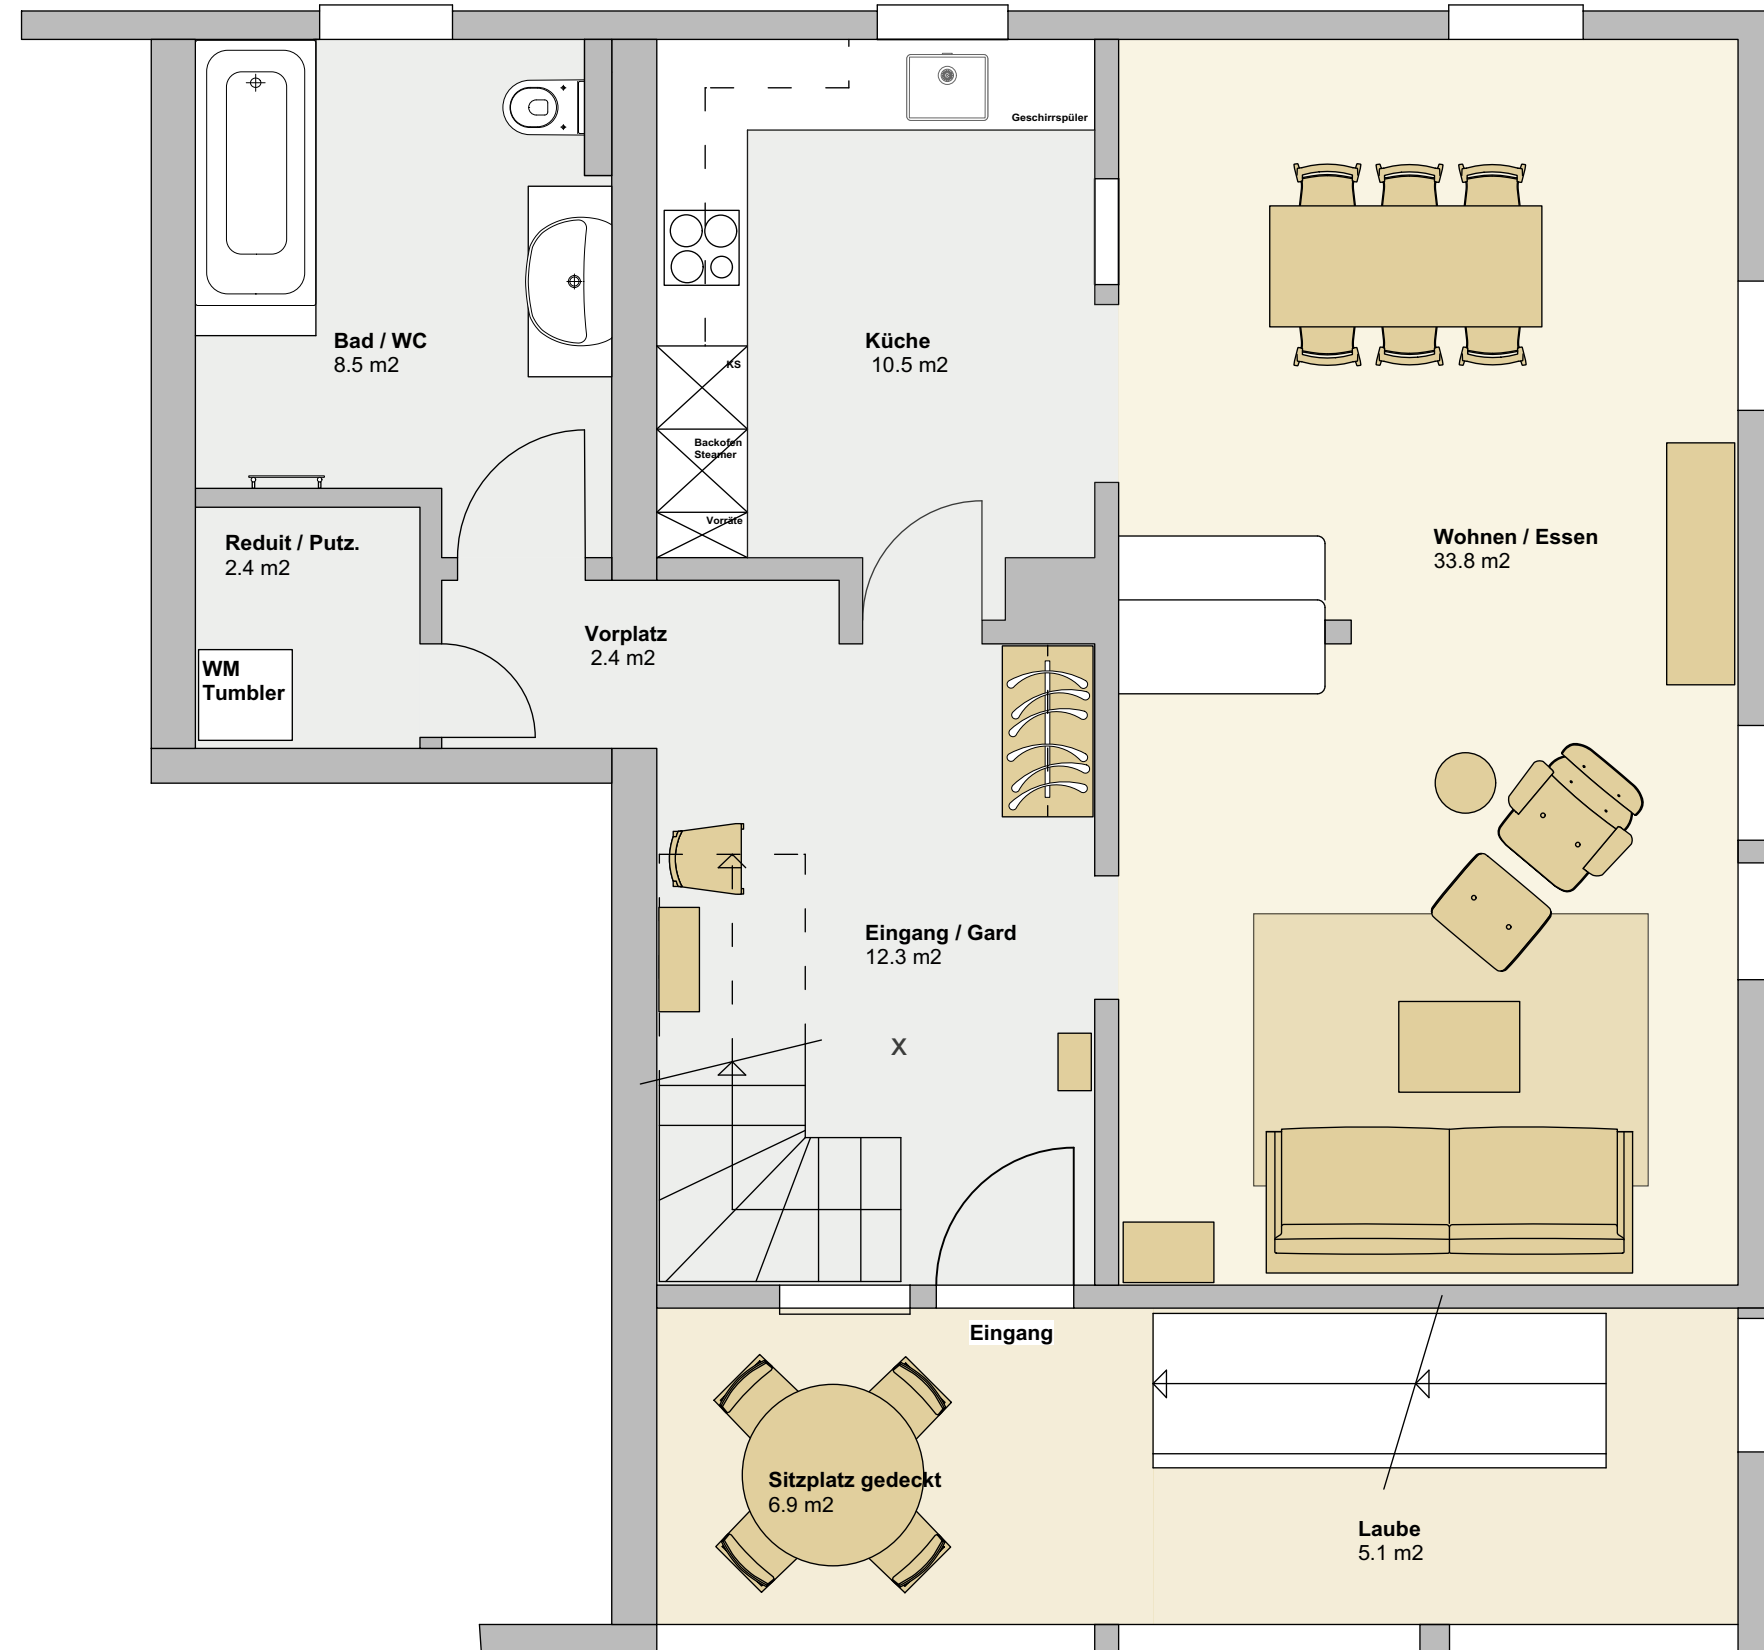


Sägegasse 61, Münsingen

**5.5 Zimer Maisonette
Wohnung
Obergeschoss**

Grundriss möbliert
Mst 1:50 / 08.07.2026 / cs

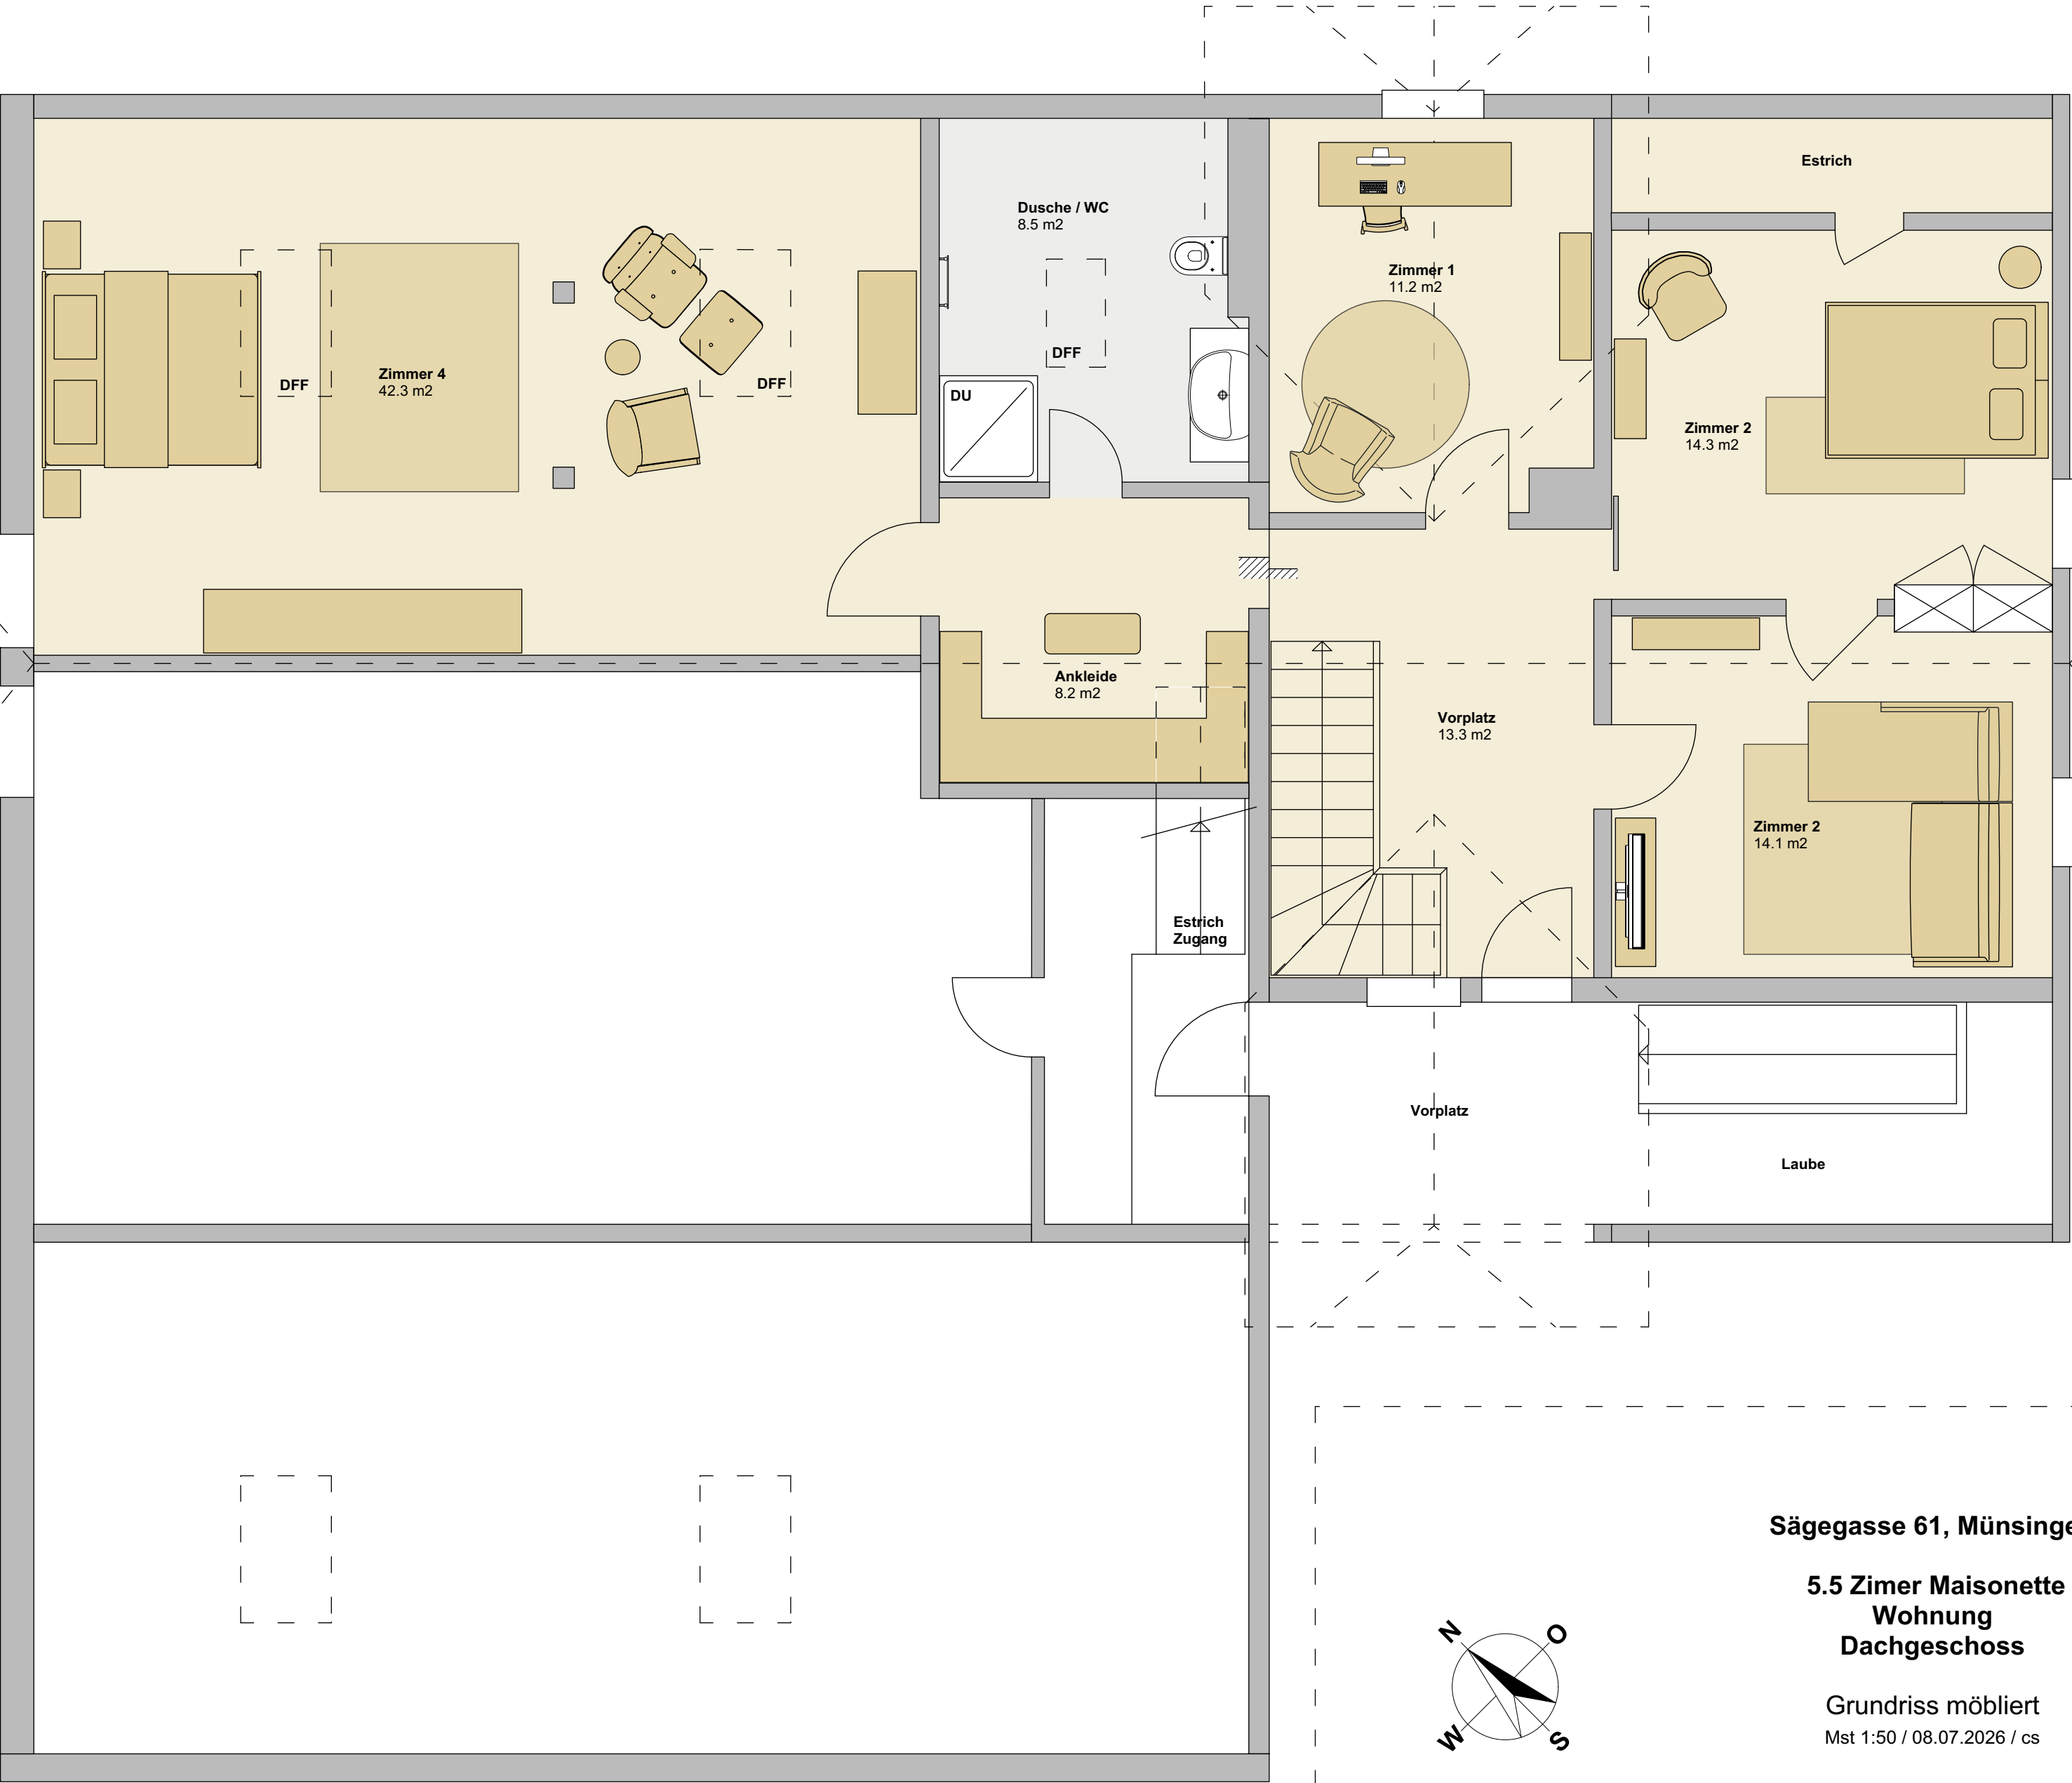

Sägegasse 61, Münsingen

5.5 Zimer Maisonette
Wohnung
Dachgeschoss

Grundriss möbliert
Mst 1:50 / 08.07.2026 / cs

