

BAUHERRSCHAFT

Herr Konrad Rüegg
Bahnhofplatz 8 | 8340 Hinwil ZH
Telefon G: 044 938 06 06
Mail: konrad@konradreisen.ch
Auftragsnummer: **8 16 0003_20**

BAUPROJEKT

Mehrfamilienhaus
Rietblickstrasse | Parz. 1289 | 8717 Benken SG

SÜDFASSADE 1:100

Gez. 09.10.2008 ze
Rev. 03.08.2012 | nn
Revisionsnummer 420 x 297 mm

EG ± 0.00 = 409.50 M.ü.M.



AUSFÜHRUNG

marty häuser

BAUHERRSCHAFT

Herr Konrad Rüegg
Bahnhofplatz 8 | 8340 Hinwil ZH
Telefon G: 044 938 06 06
Mail: konrad@konradreisen.ch
Auftragsnummer: **8 16 0003_20**


BAUPROJEKT

Mehrfamilienhaus
Rietblickstrasse | Parz. 1289 | 8717 Benken SG

OSTFASSADE 1:100

Gez. 09.10.2008 ze
Rev. 03.08.2012 | nn
Revis. 27.11.2012 | blauer 420 x 297 mm

EG ± 0.00 = 409.50 M.ü.M.

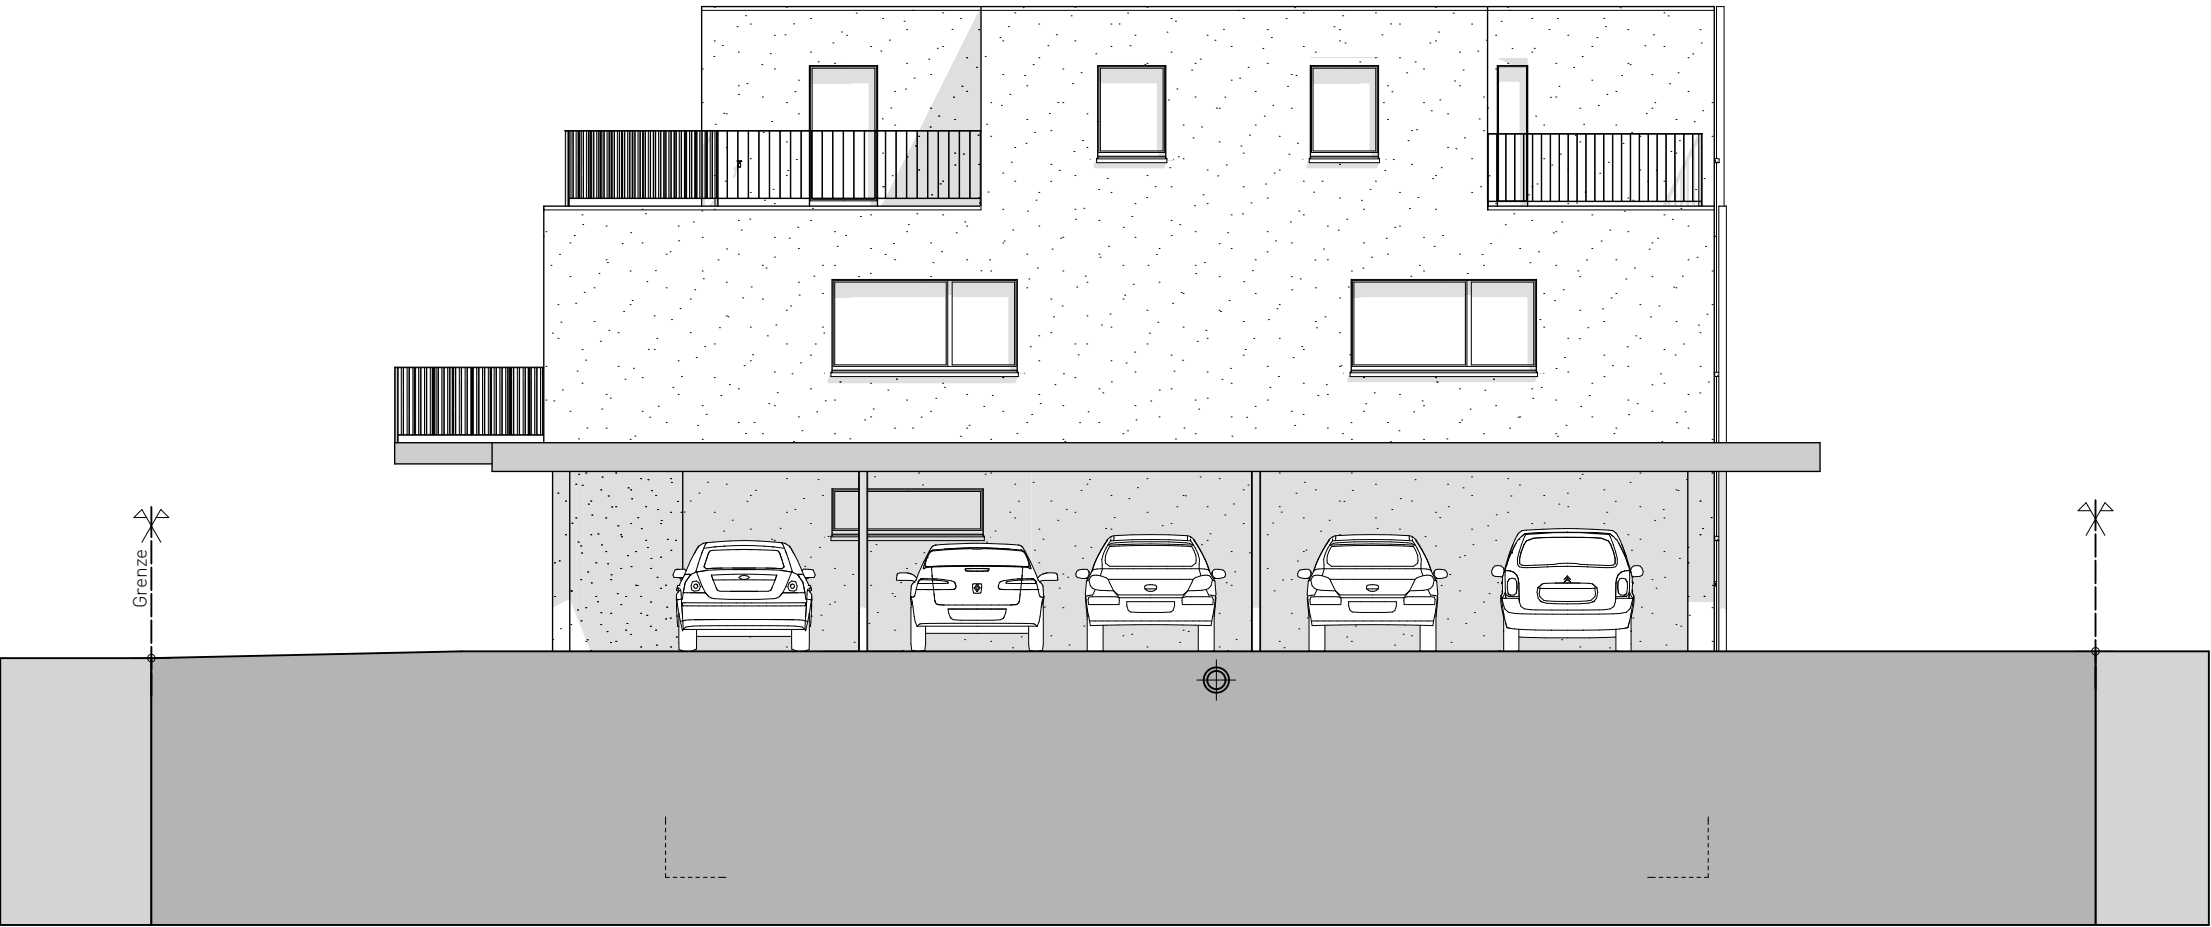

AUSFÜHRUNG

marty häuser

BAUHERRSCHAFT

Herr Konrad Rüegg
Bahnhofplatz 8 | 8340 Hinwil ZH
Telefon G: 044 938 06 06
Mail: konrad@konradreisen.ch
Auftragsnummer: **8 16 0003_20**


BAUPROJEKT

Mehrfamilienhaus
Rietblickstrasse | Parz. 1289 | 8717 Benken SG

NORDFASSADE 1:100

Gez. 09.10.2008 ze
Rev. 03.08.2012 I nn
Rev. 29.11.2012 I nn
Reperformat A3 quer 420 x 297 mm

EG ± 0.00 = 409.50 M.ü.M.

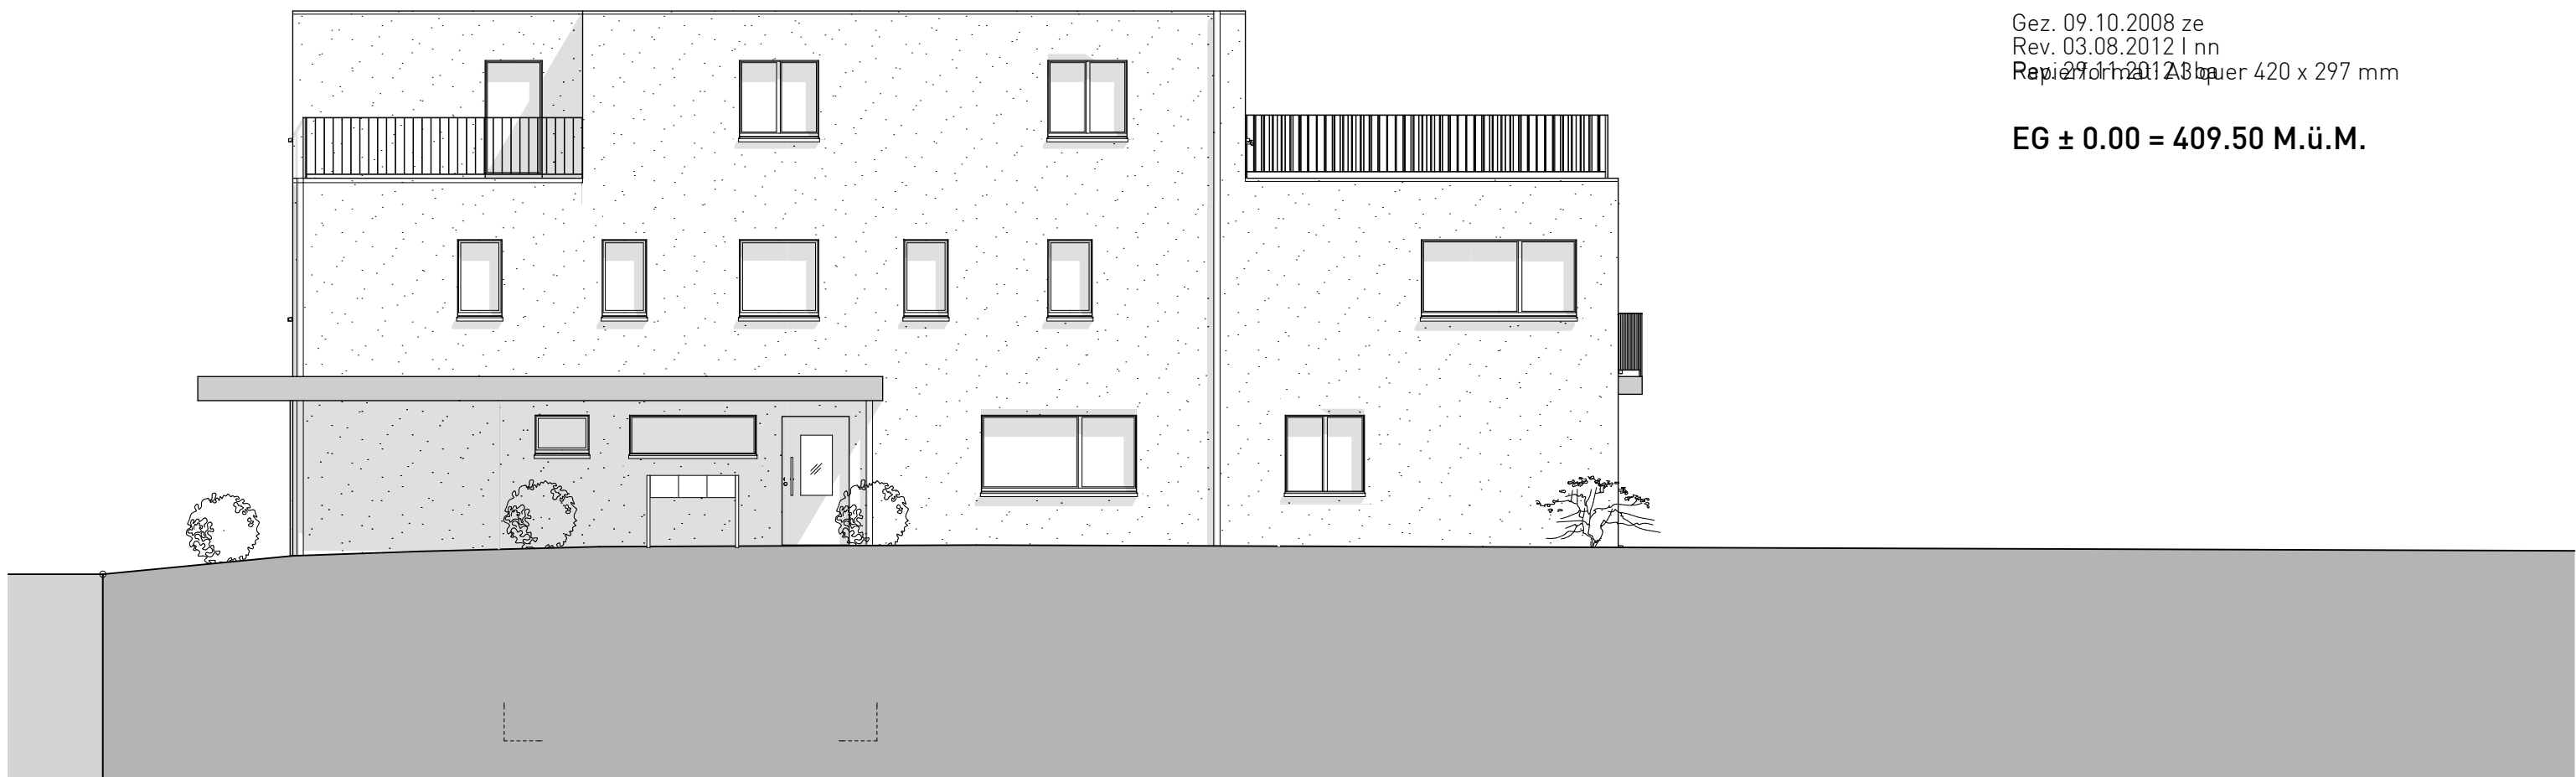

BAUHERRSCHAFT

Herr Konrad Rüegg
Bahnhofplatz 8 | 8340 Hinwil ZH
Telefon G: 044 938 06 06
Mail: konrad@konradreisen.ch
Auftragsnummer: **8 16 0003_20**

BAUPROJEKT

Mehrfamilienhaus
Rietblickstrasse | Parz. 1289 | 8717 Benken SG

WESTFASSADE 1:100

Gez. 09.10.2008 ze
Rev. 03.08.2012 | nn
Revis. 27.11.2012 | Abp.
Papierformat A3 Quer 420 x 297 mm

EG ± 0.00 = 409.50 M.ü.M.



BAUHERRSCHAFT

Herr Konrad Rüegg
Bahnhofplatz 8 | 8340 Hinwil ZH
Telefon G: 044 938 06 06
Mail: konrad@konradreisen.ch
Auftragsnummer: **8 16 0003_20**


BAUPROJEKT

Mehrfamilienhaus
Rietblickstrasse | Parz. 1289 | 8717 Benken SG

UNTERGESCHOSS 1:100

Gez. 09.10.2008 ze
Rev. 03.08.2012 | nn
Revisiert am 21.12.2012
Revisiert von: A. Buer 420 x 297 mm

EG ± 0.00 = 409.50 M.ü.M.

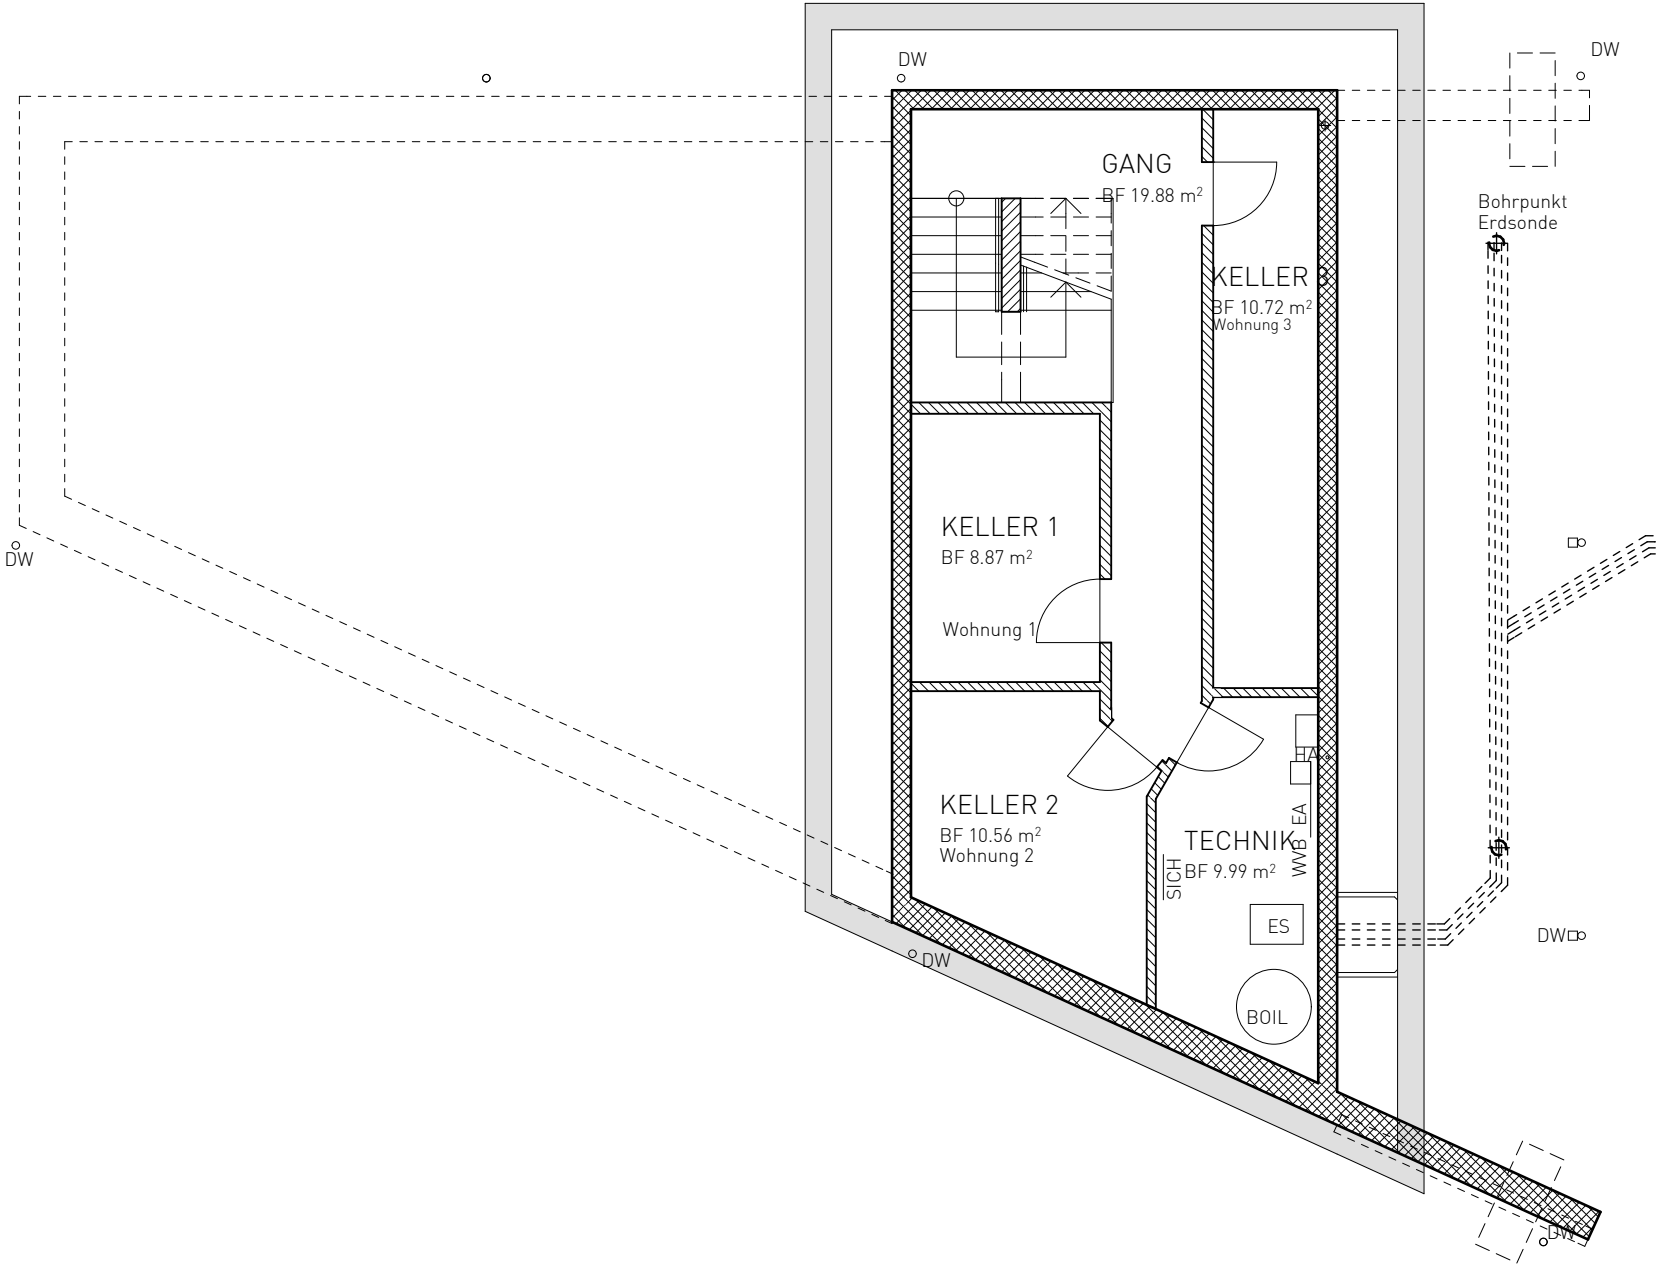

AUSFÜHRUNG

marty häuser

BAUHERRSCHAFT

Herr Konrad Rüegg
Bahnhofplatz 8 | 8340 Hinwil ZH
Telefon G: 044 938 06 06
Mail: konrad@konradreisen.ch
Auftragsnummer: 8 16 0003_20


BAUPROJEKT

Mehrfamilienhaus
Rietblickstrasse | Parz. 1289 | 8717 Benken SG

ERDGESCHOSS 1:100

Gez. 09.10.2008 ze
Rev. 03.08.2012 | nn
Rev. 27.11.2012 | blauer 420 x 297 mm

EG ± 0.00 = 409.50 M.ü.M.

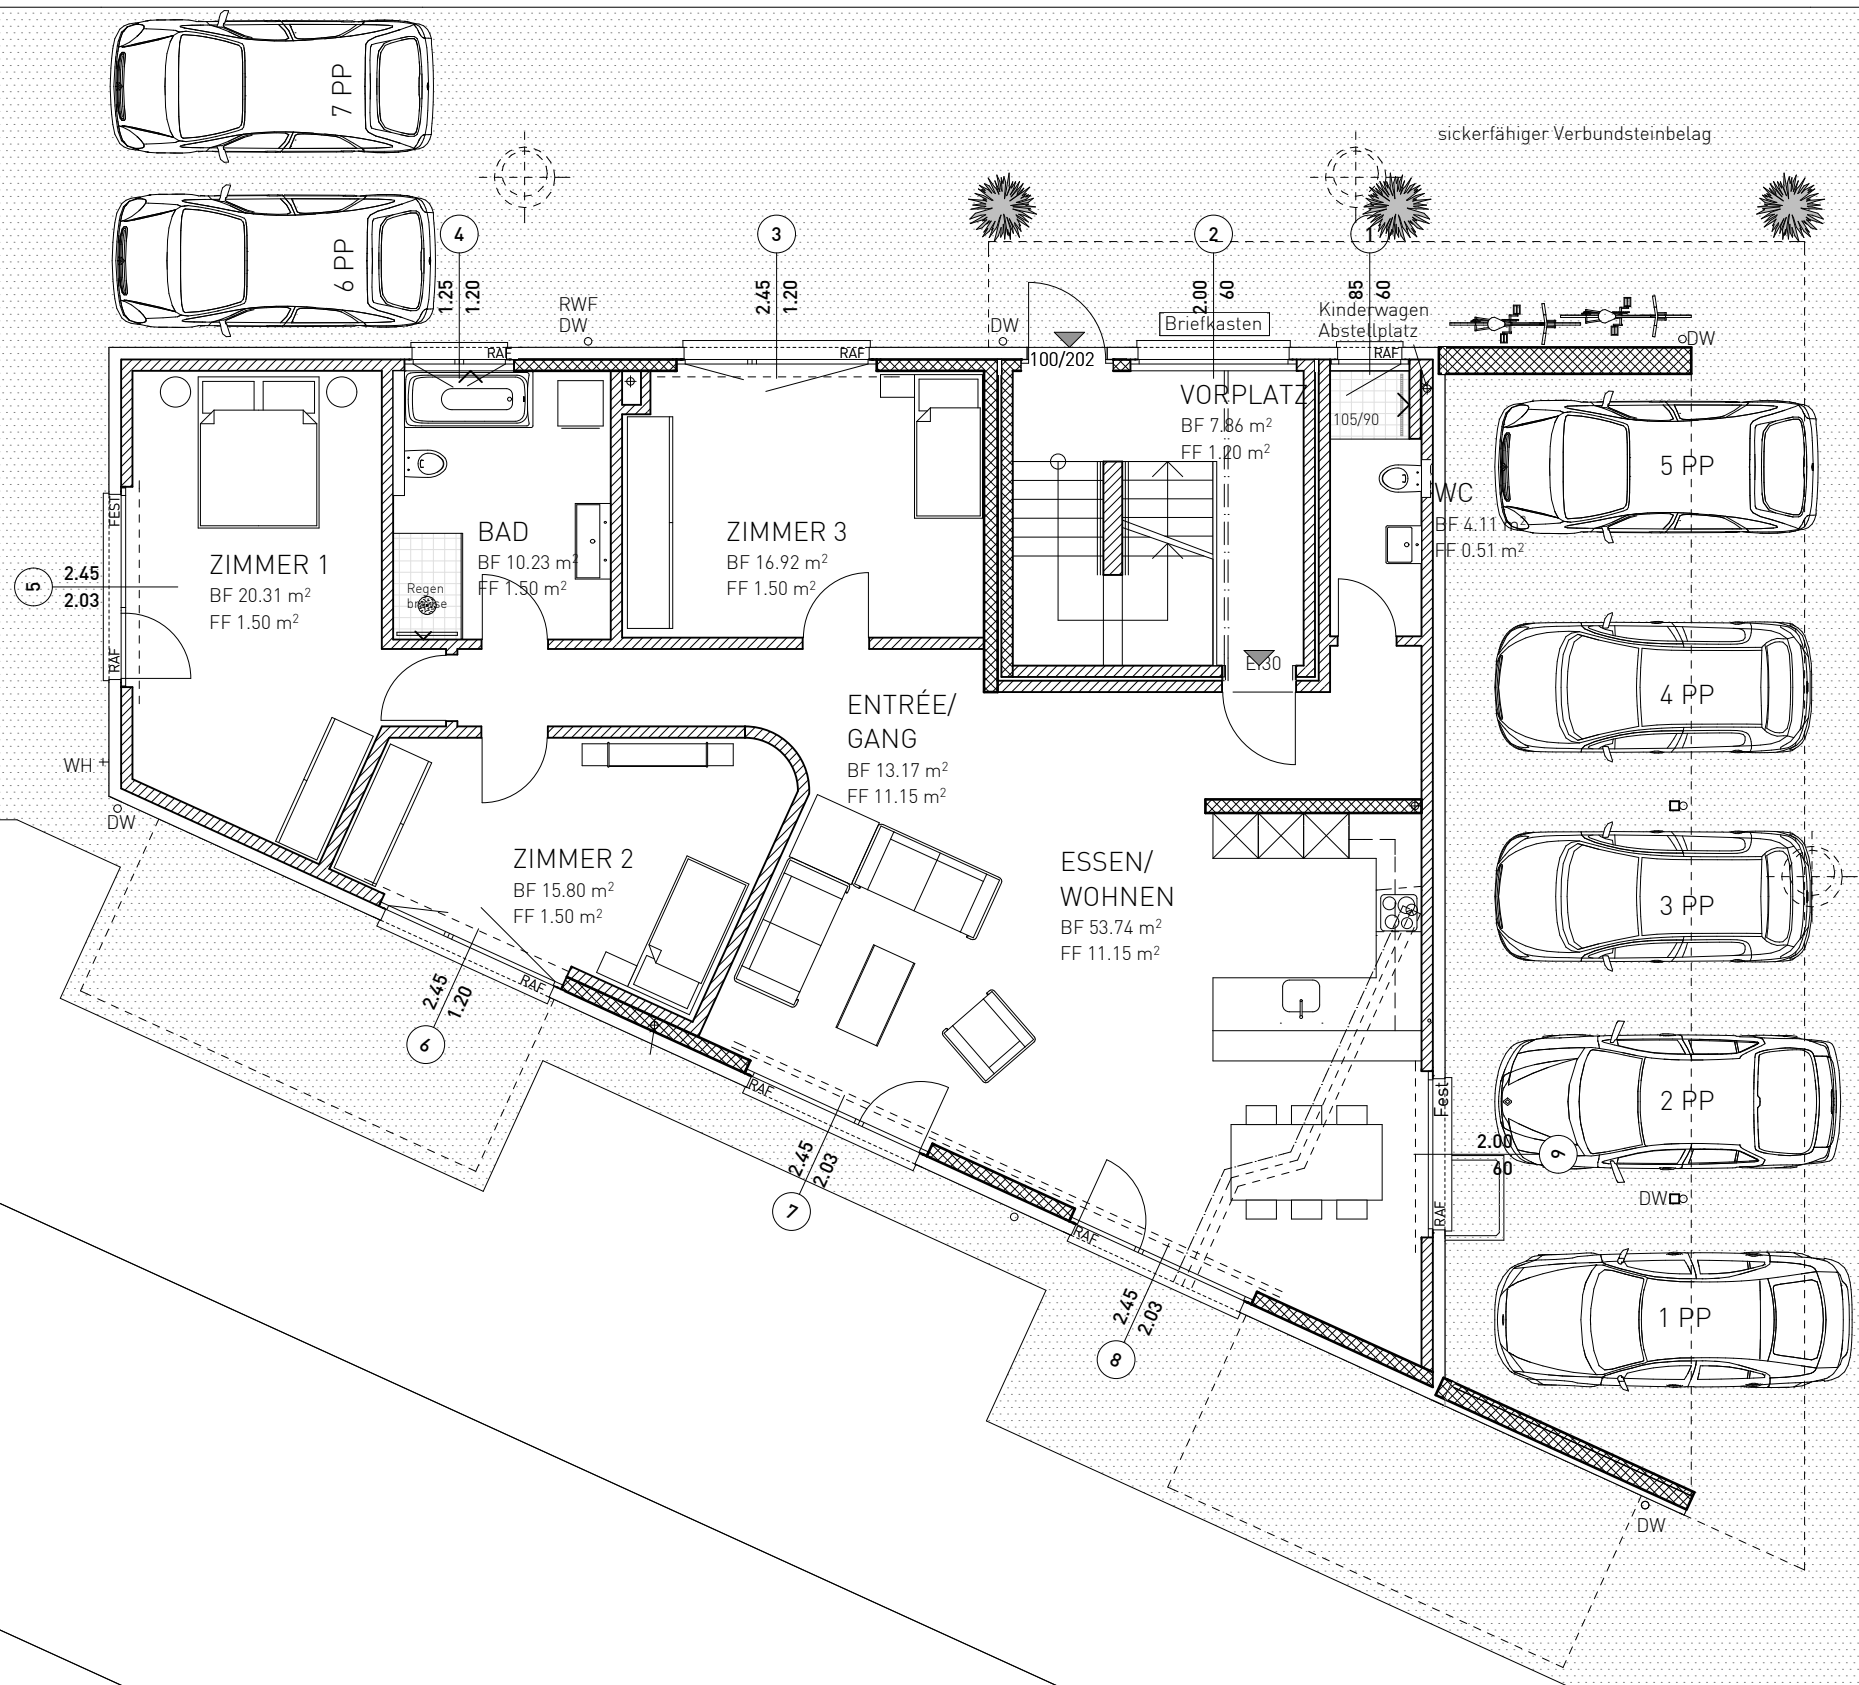

BAUHERRSCHAFT

Herr Konrad Rüegg
Bahnhofplatz 8 | 8340 Hinwil ZH
Telefon G: 044 938 06 06
Mail: konrad@konradreisen.ch
Auftragsnummer: **8 16 0003_20**


BAUPROJEKT


Mehrfamilienhaus
Rietblickstrasse | Parz. 1289 | 8717 Benken SG

ERDGESCHOSS 1:200

Gez. 09.10.2008 ze
Rev. 03.08.2012 I nn
Rev. 29.11.2012 I nn
Reperformat A3 quer 420 x 297 mm

EG ± 0.00 = 409.50 M.ü.M.

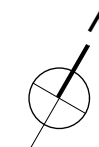

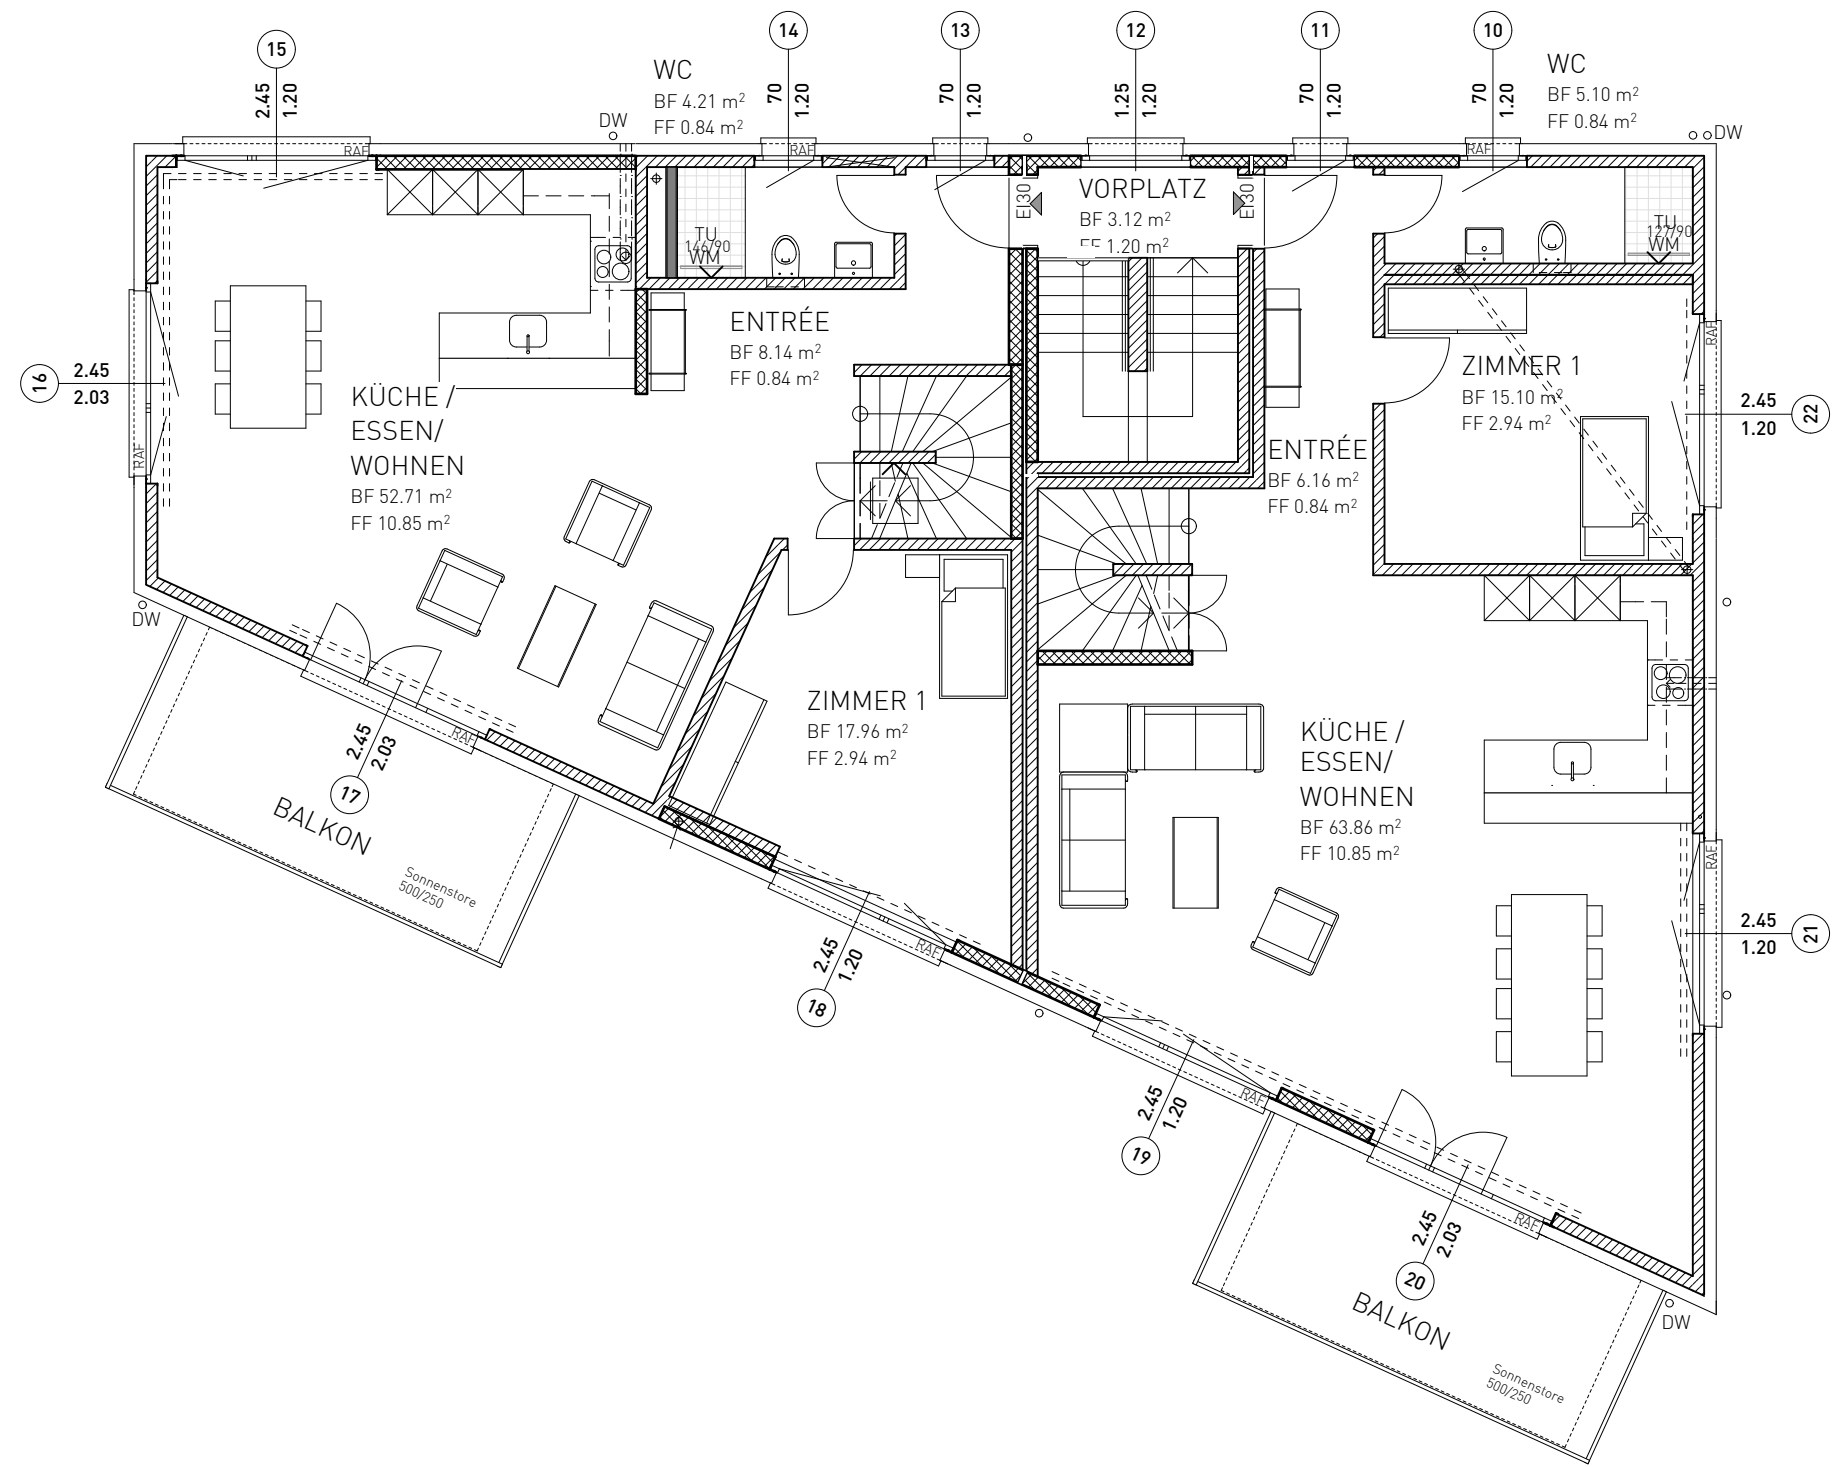

BAUHERRSCHAFT

Herr Konrad Rüegg
Bahnhofplatz 8 | 8340 Hinwil ZH
Telefon G: 044 938 06 06
Mail: konrad@konradreisen.ch
Auftragsnummer: **8 16 0003_20**

BAUPROJEKT

Mehrfamilienhaus
Rietblickstrasse | Parz. 1289 | 8717 Benken SG

OBERGESCHOSS 1:100

Gez. 09.10.2008 ze
Rev. 03.08.2012 | nn
Revised 01.12.2012
Papierformat A3, 420 x 297 mm

EG ± 0.00 = 409.50 M.ü.M.

WOHNUNG 3

WOHNUNG 2

BAUHERRSCHAFT

Herr Konrad Rüegg
Bahnhofplatz 8 | 8340 Hinwil ZH
Telefon G: 044 938 06 06
Mail: konrad@konradreisen.ch
Auftragsnummer: 8 16 0003_20


BAUPROJEKT

Mehrfamilienhaus
Rietblickstrasse | Parz. 1289 | 8717 Benken SG


ATTIKA 1:100

Gez. 09.10.2008 ze
Rev. 03.08.2012 | nn
Revised 27.11.2012 | nn
Papierformat A3 quer 420 x 297 mm

EG ± 0.00 = 409.50 M.ü.M.

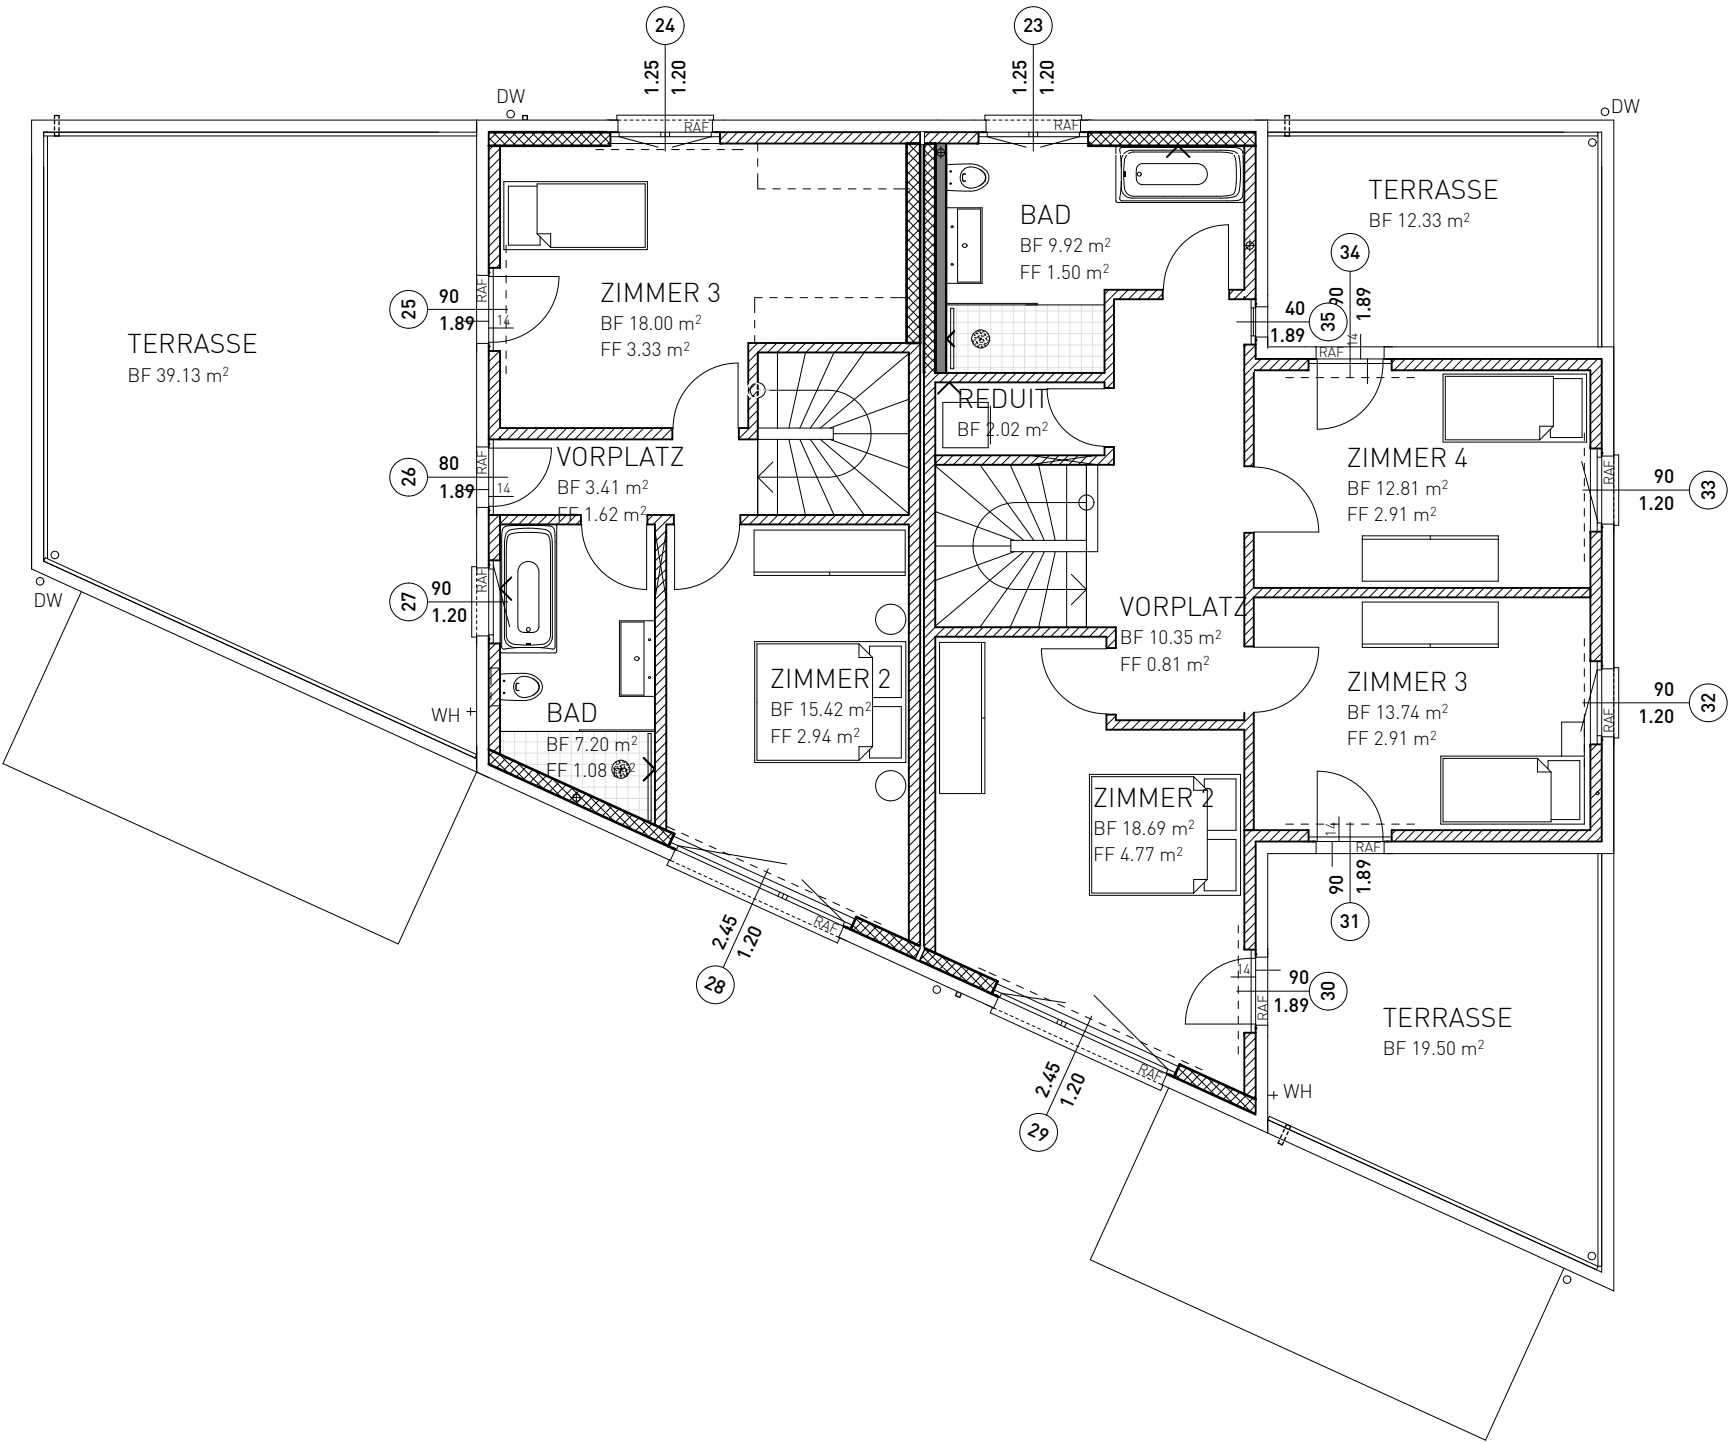

AUSFÜHRUNG

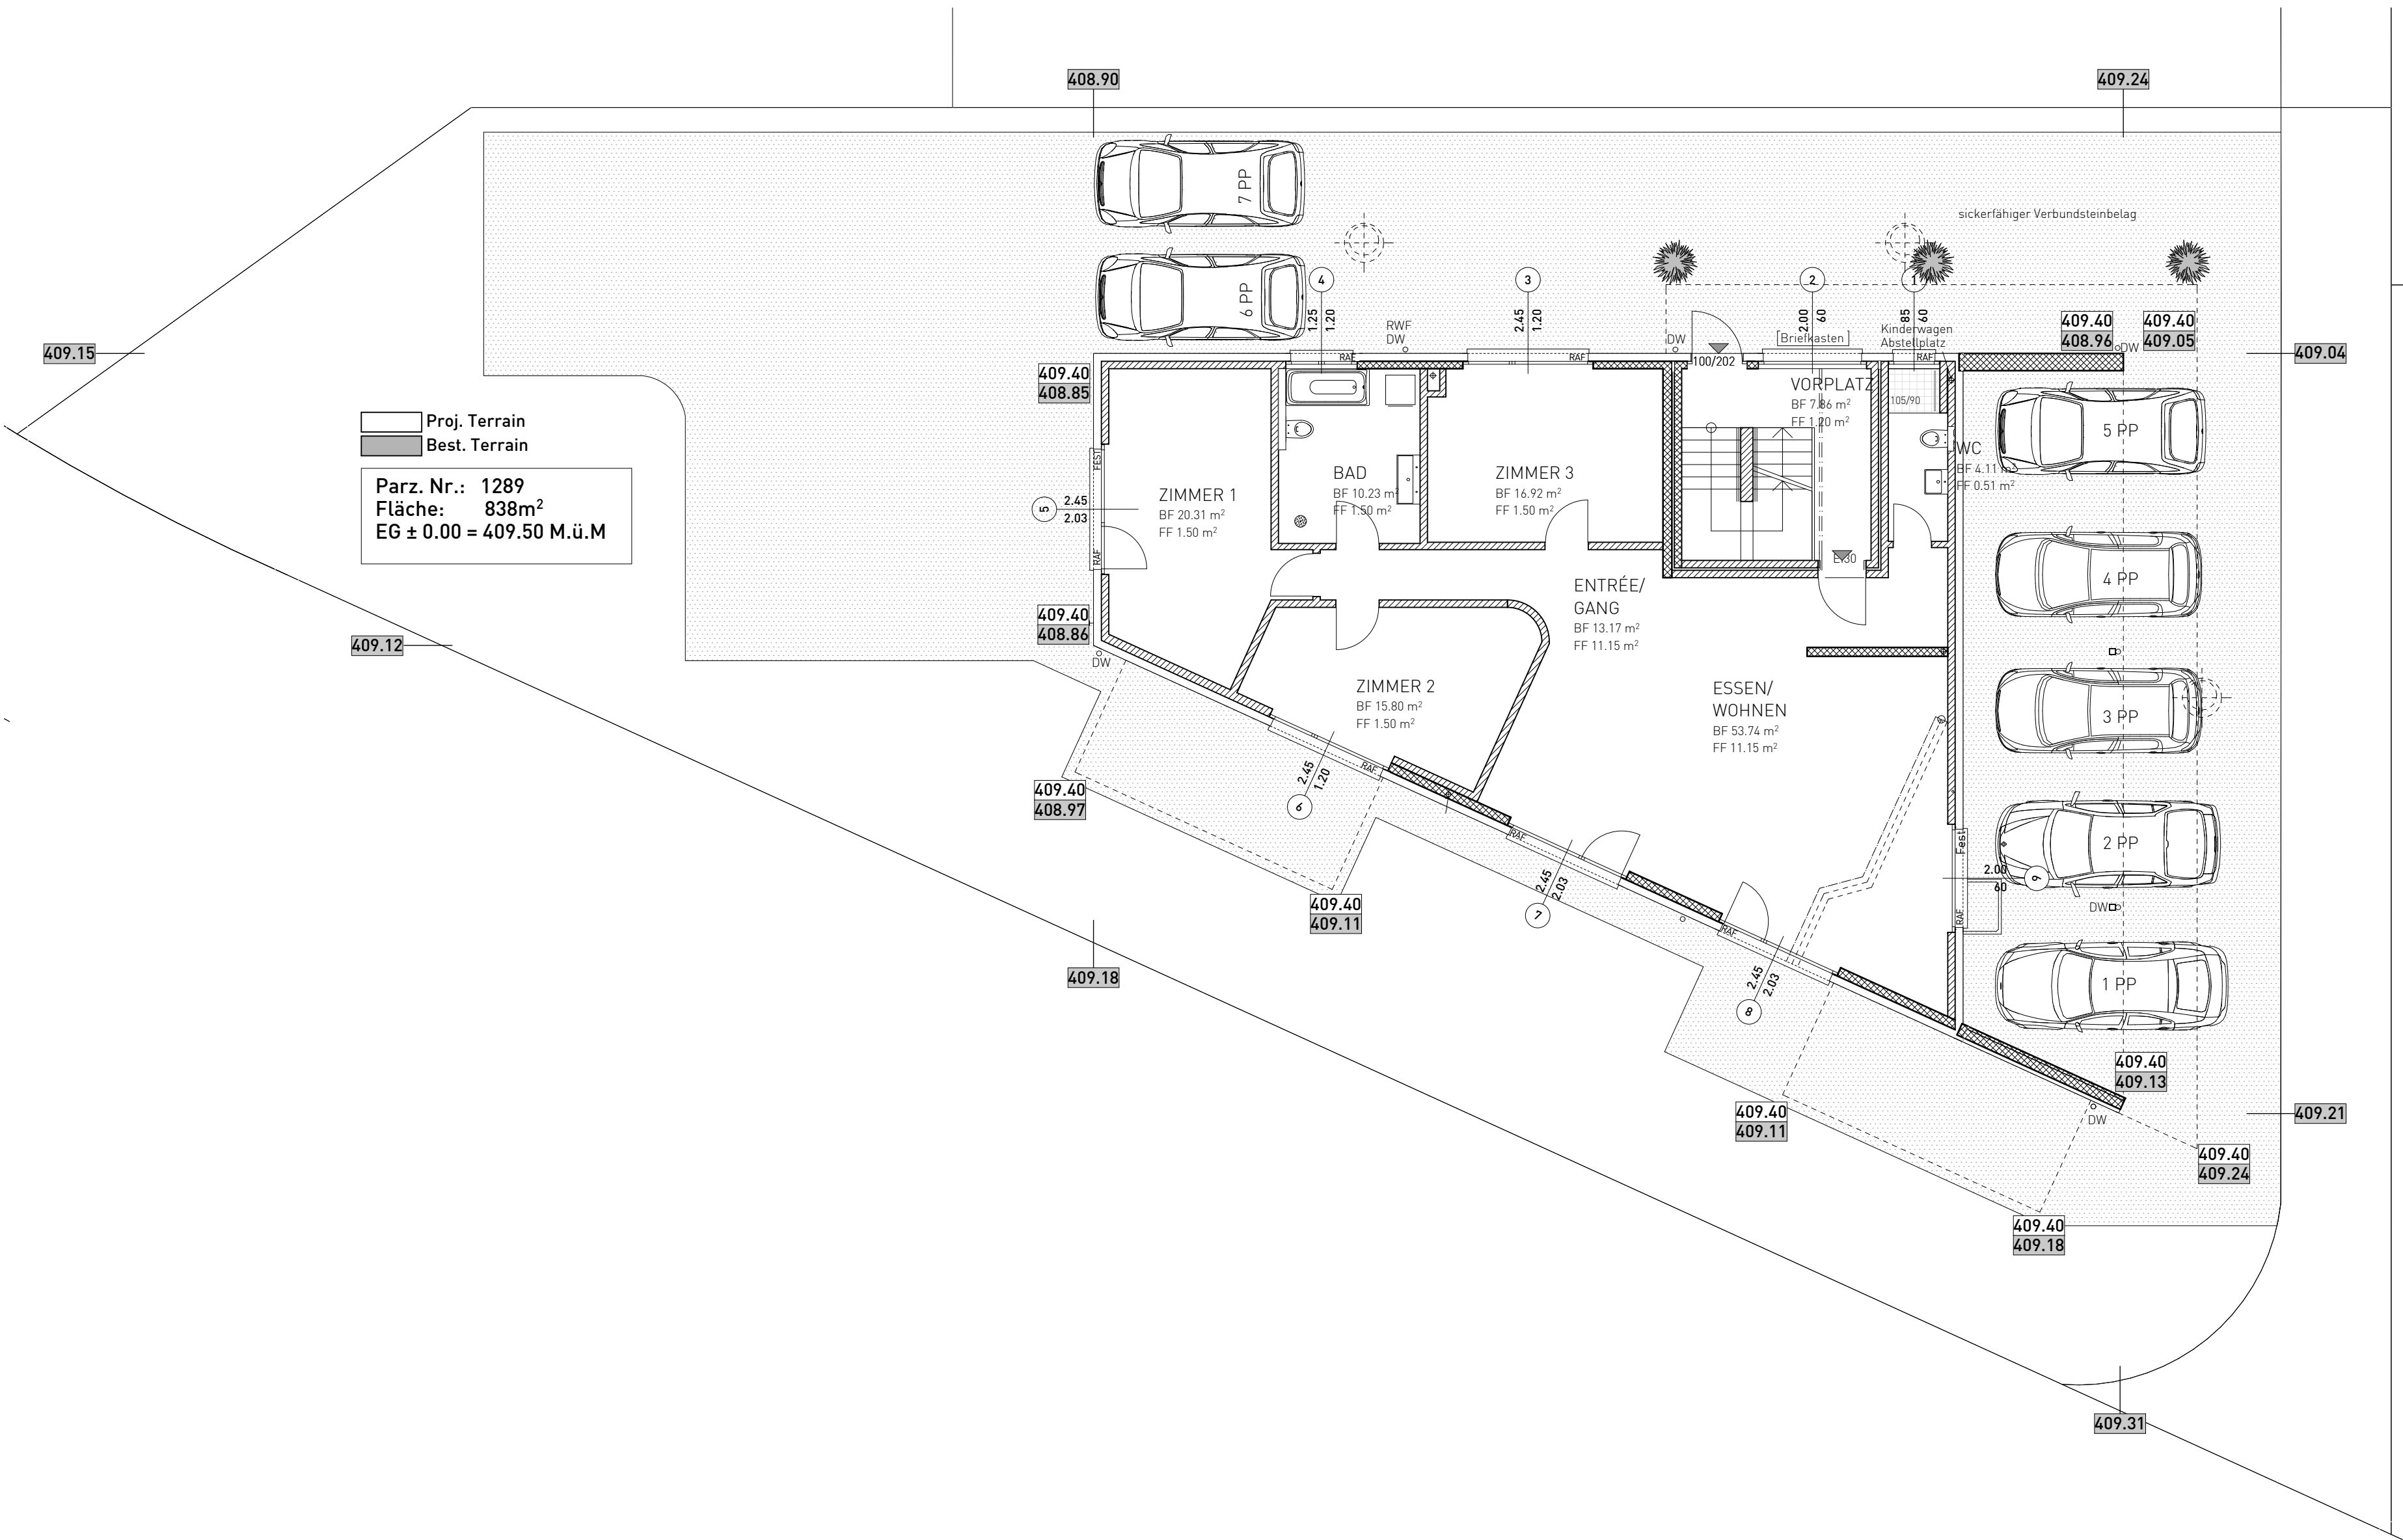

marty häuser

BAUHERRSCHAFT
Herr Konrad Rüegg
Bahnhofplatz 8 | 8340 Hinwil ZH
Telefon G: 044 938 06 06
Mail: konrad@konradreisen.ch
Auftragsnummer: **8 16 0003_31**

BAUPROJEKT
Mehrfamilienhaus
Rietblickstrasse | Parz. 1289 | 8717 Benken SG

UMGEBUNG 1:100

Gez. 09.10.2008 ze
Rev. 03.08.2012 I nn
Reproh. 21.12.2011 A 2
Reproh. 21.12.2011 A 2

EG ± 0.00 = 409.50 M.ü.M.

UNTERSCHRIFTEN
Ort | Datum: Wil, 30.04.2012

Architekt: Marty Häuser AG

Bauherrschaft / Grundeigentümer