

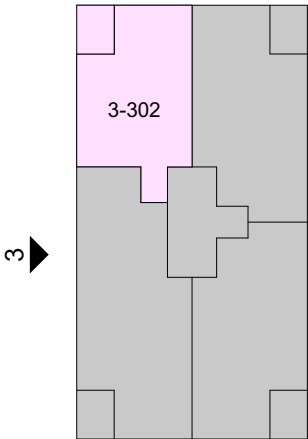


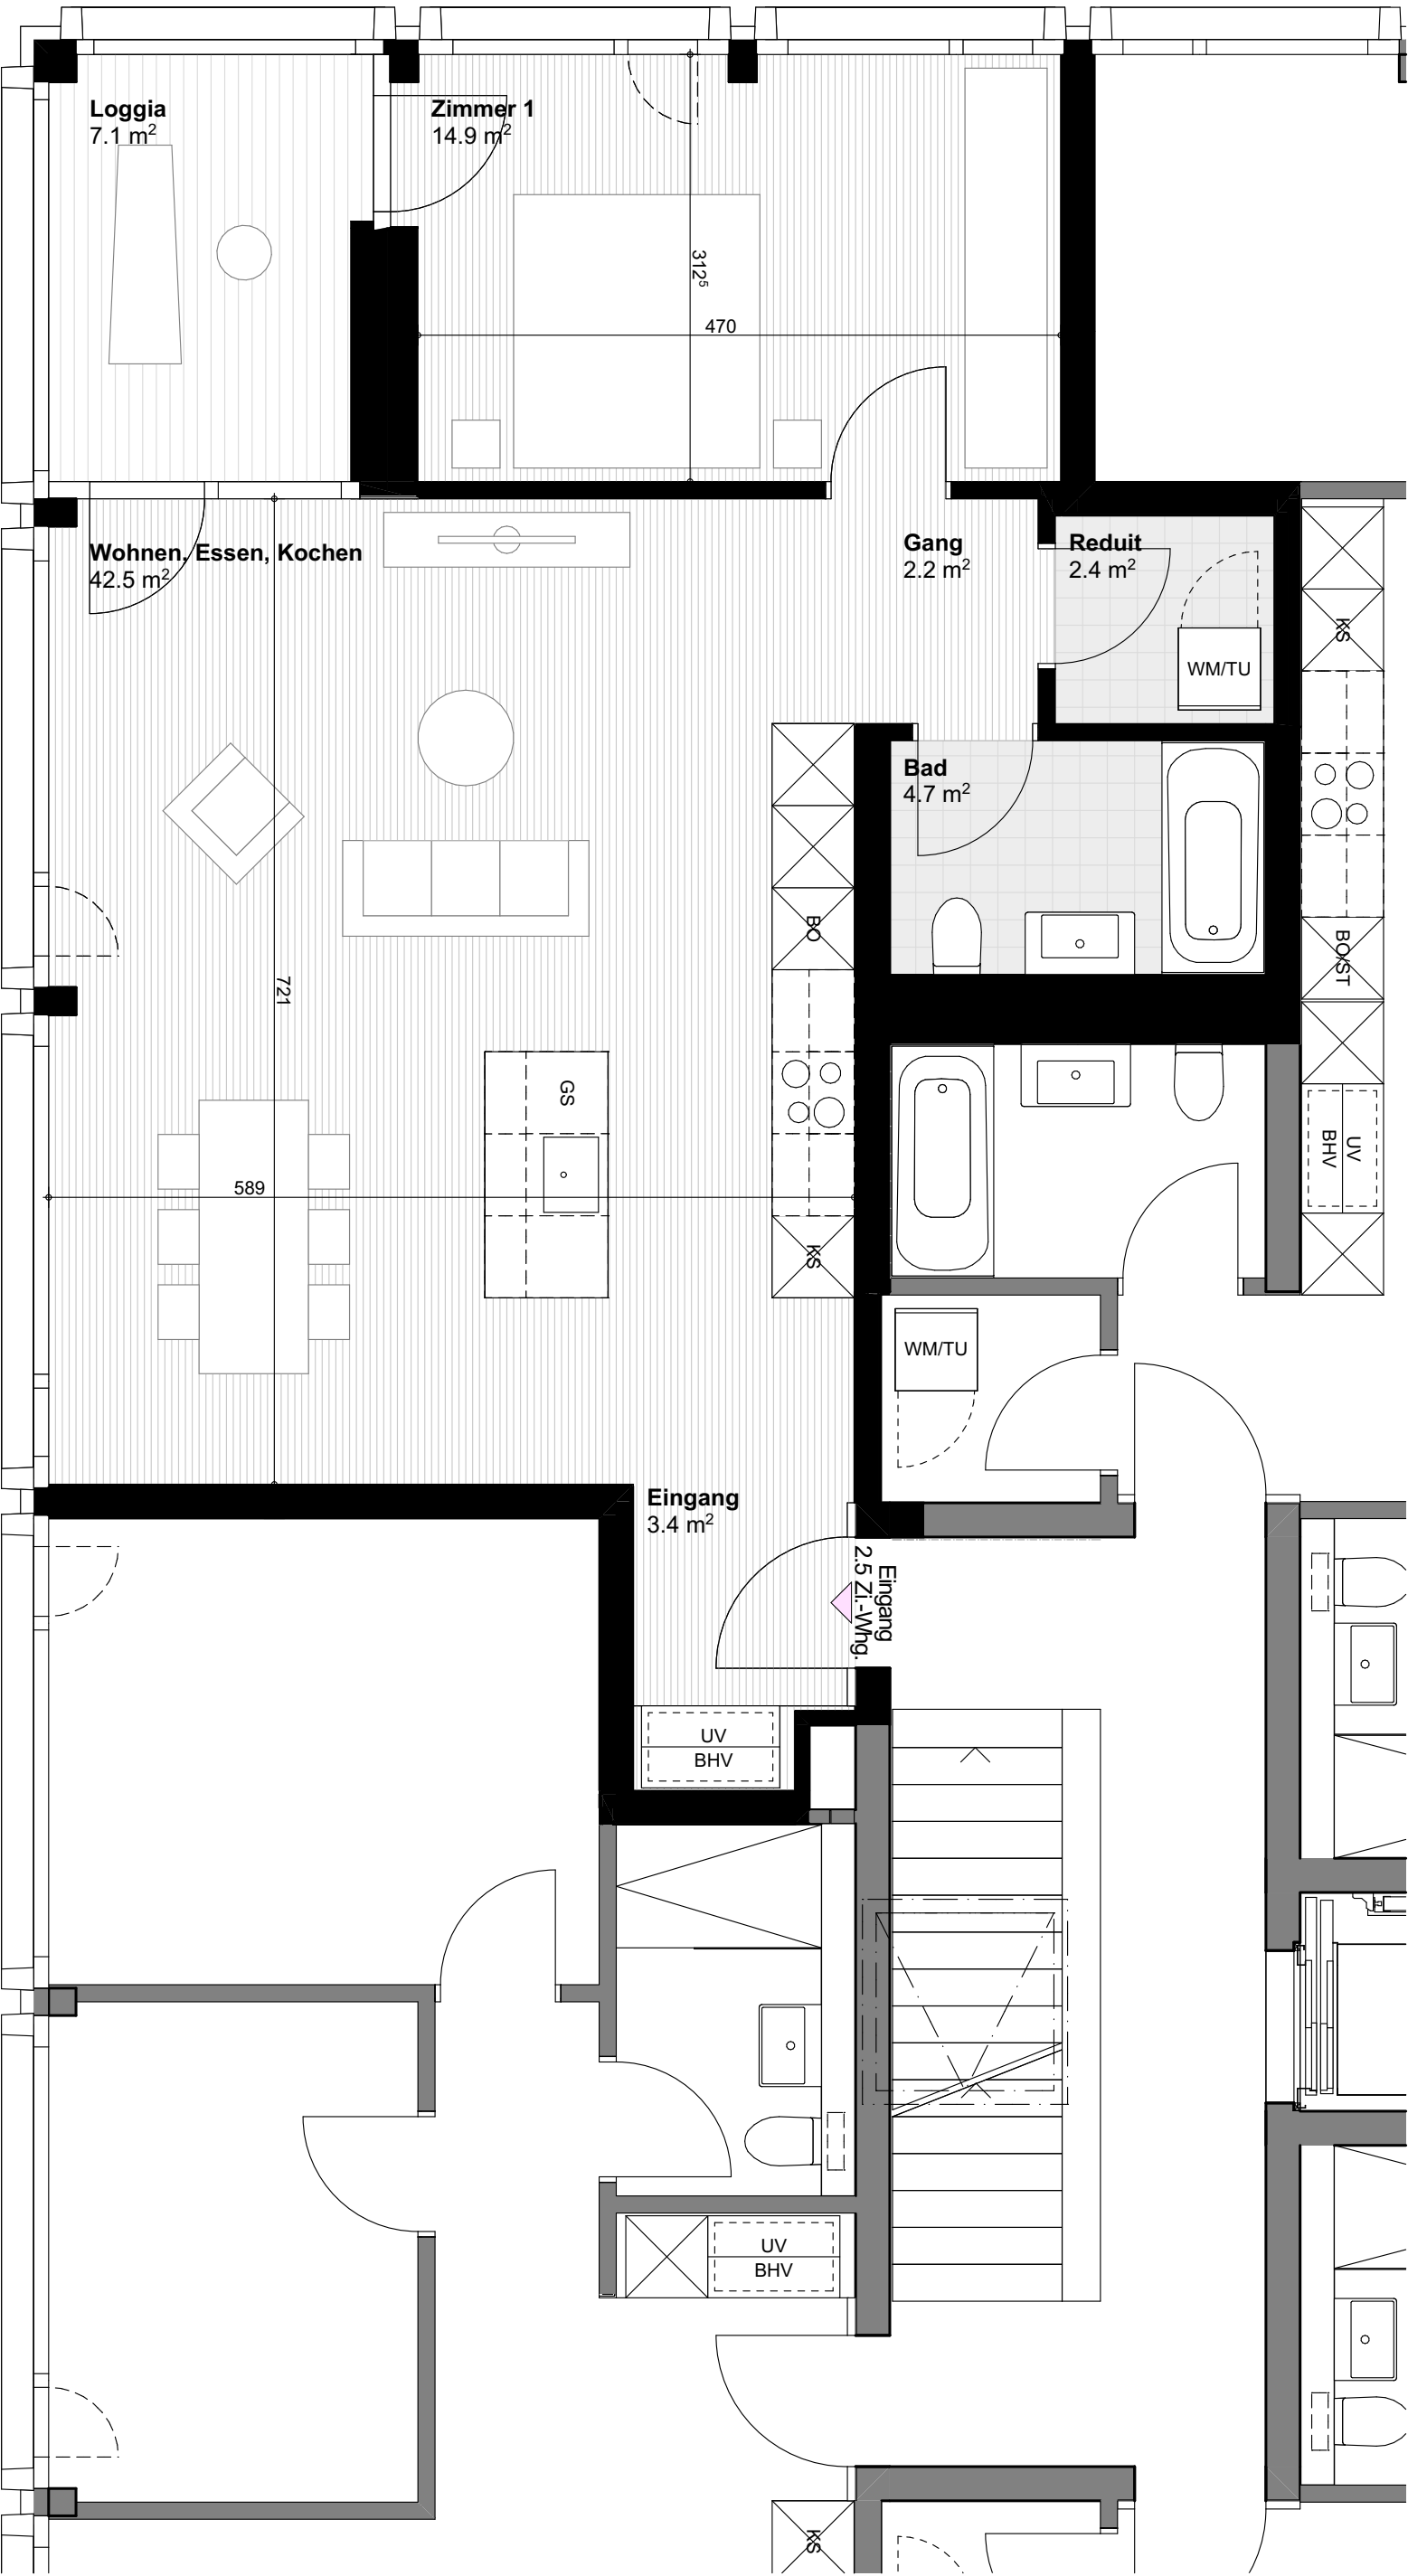

2.5 Zimmerwohnung Nr. 3-302
Im 3. Obergeschoss, Mutschellenplatz 3

Hauptnutzfläche:	70.0m ²
Aussennutzfläche / Loggia:	7.1m ²
Gesamtfläche:	77.1m²
Nebennutzfläche / Keller:	5.5m ²

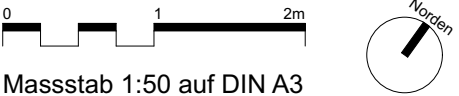

Massstab 1:50 auf DIN A3

Alle Flächenangaben und Masse auf den Plänen sind approximativ