


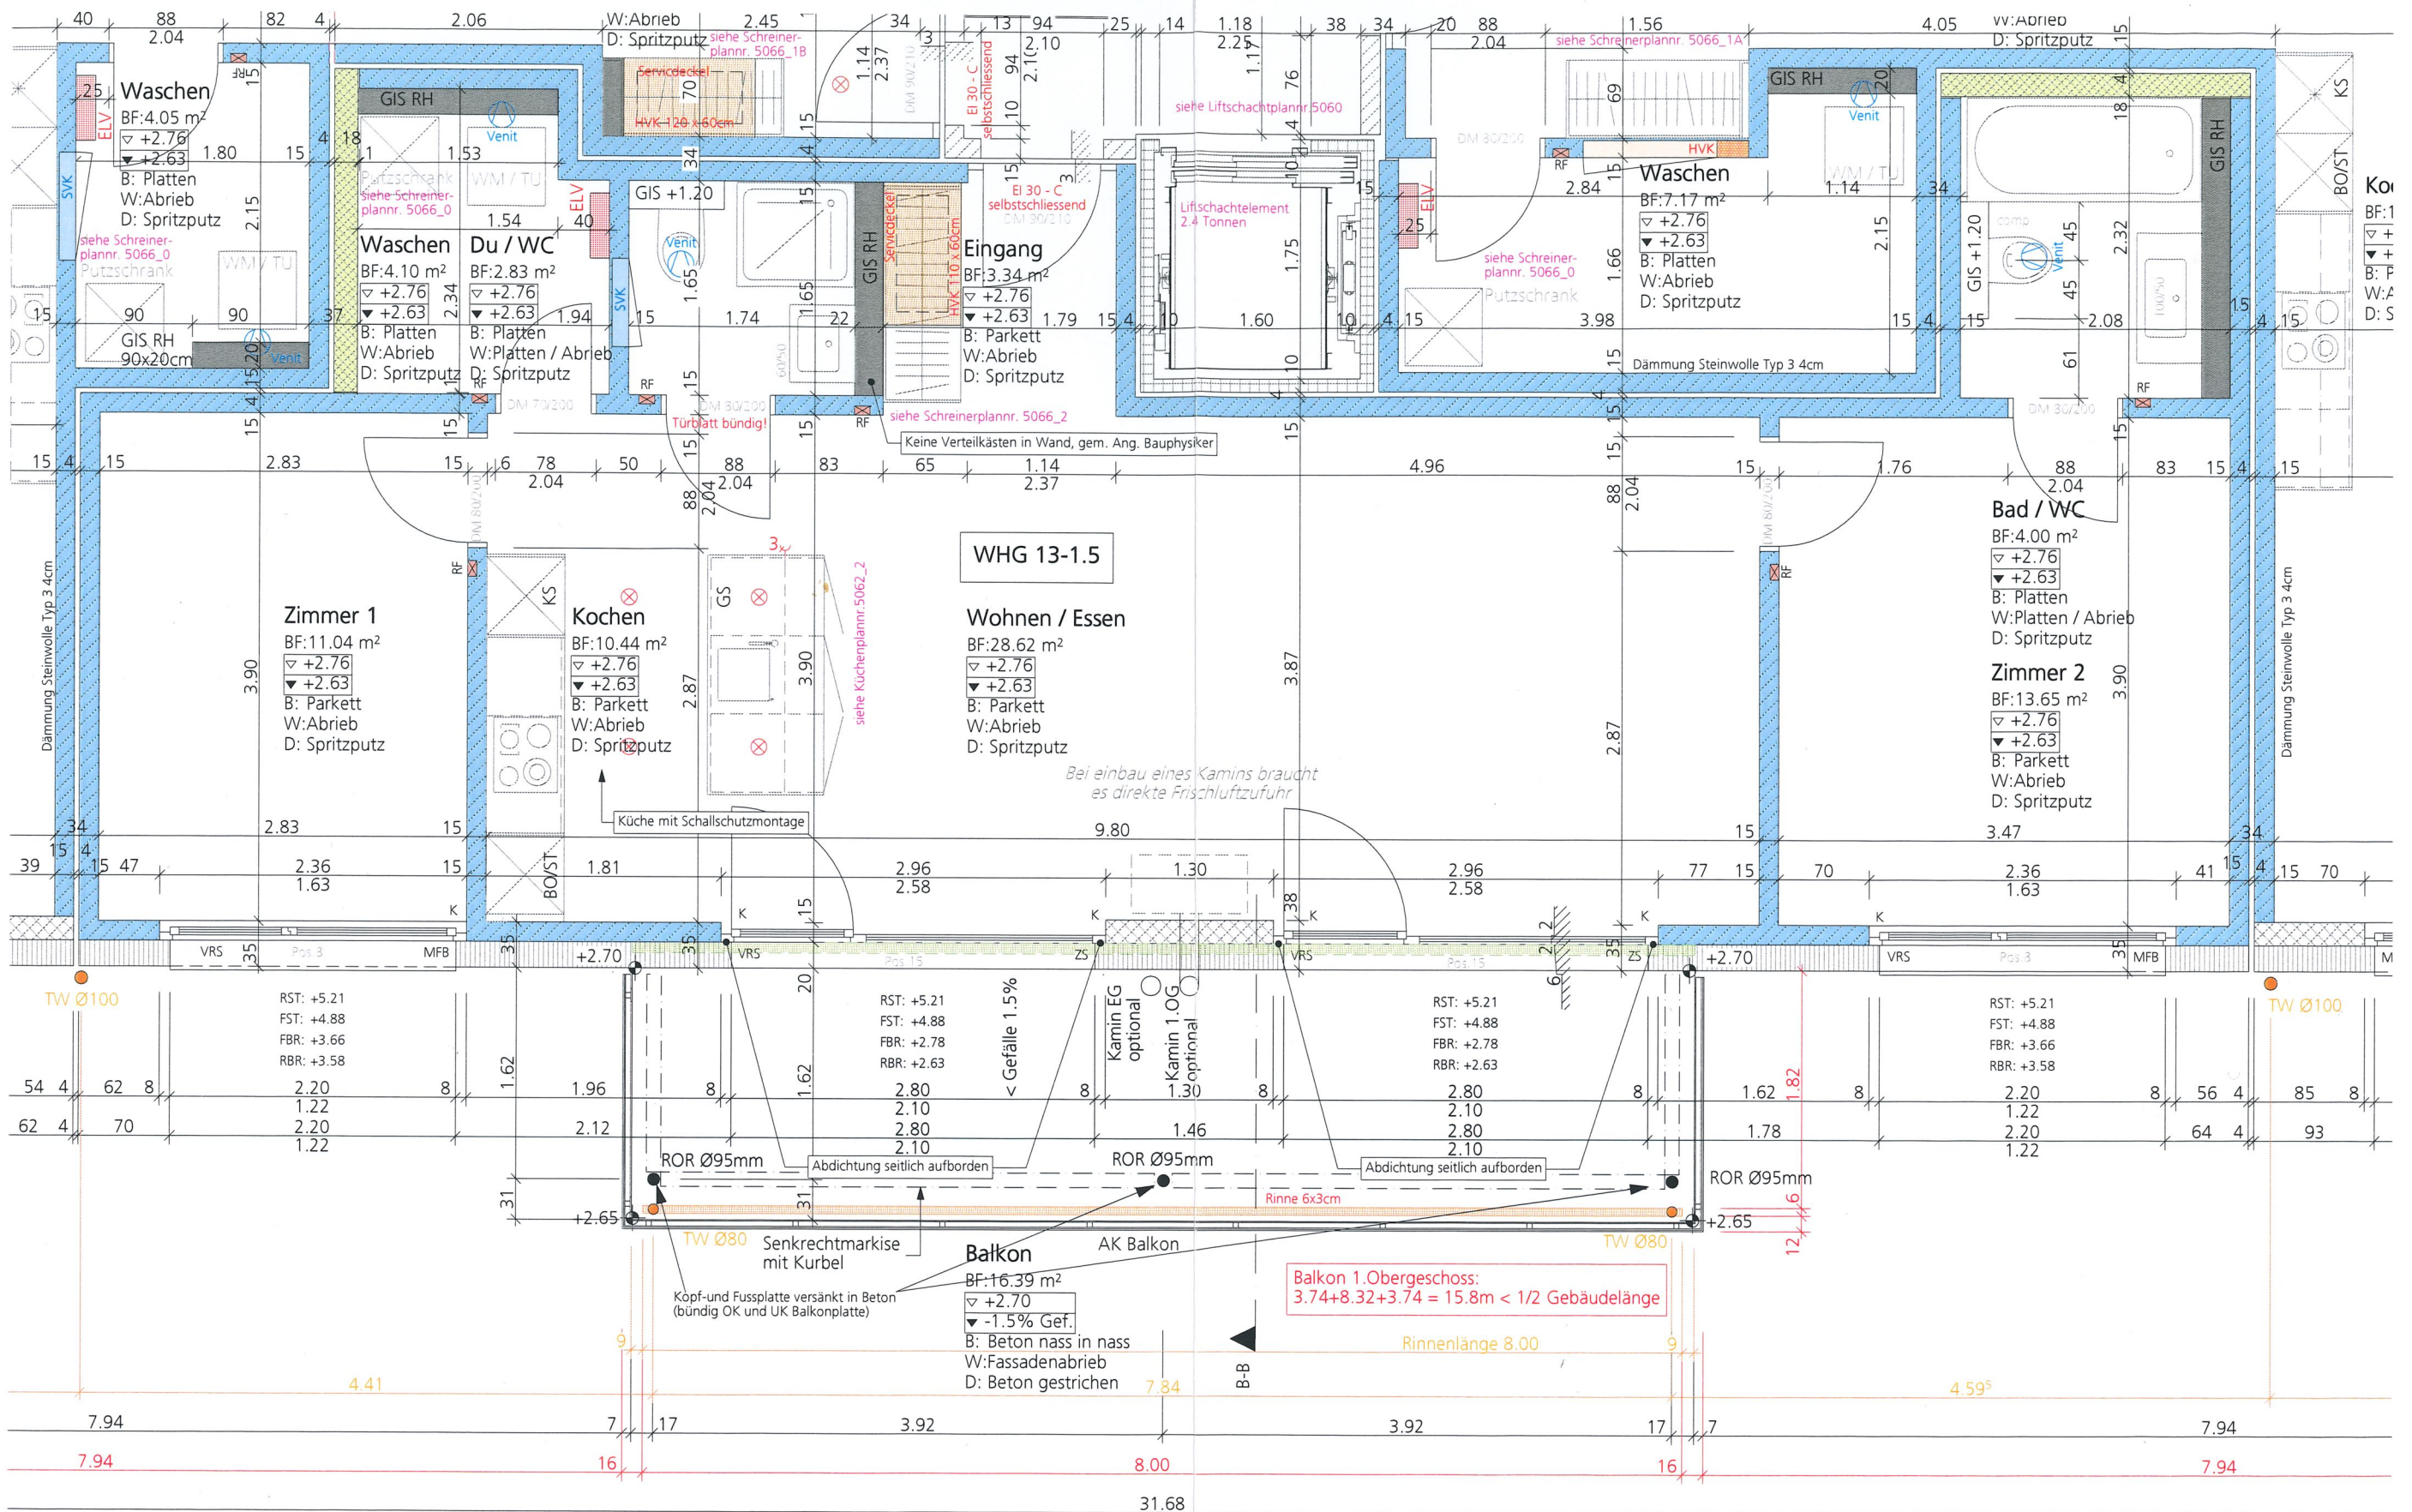

1649 Lerchenfeldstrasse 13, Thun  
 13-1.5

Bauherrschaft:  
 BHG Lerchenfeldstrasse 13 Thun  
 p. A. VT Beteiligungen AG, Militärstrasse 9A, 3600 Thun

5005 Mst. 1:50 gez. rr

Datum 10.08.2015

Plan genehmigt durch die Käufer:

Datum / Unterschrift:

**VIKTOR BURRI**  
 ARCHITEKTEN  
 ETH FH SIA

Militärstrasse 9a  
 CH-3600 Thun  
 Tel +41 33 225 20 20  
 Fax +41 33 225 20 37  
 info@vba.ch  
 www.vba.ch