

PREFATECH
S.A.
ENTREPRISE GENERALE

PROJET ET REALISATION
D'OUVRAGES PREFABRIQUES EN BETON ARME

ROUTE DE CHALAS - 3977 GRANGES
TEL : 027 / 59.24.44
FAX : 027 / 59.24.46

VILLA FLUCKIGER

PLAN + COUPE + FACADES
DEPENDANCE

NO PLAN 005

ETUDE ET DESSINS : PREFAPLAN S.A. 3977 GRANGES

MAITRE DE L'OEUVRE : M. Mme FLUCKIGER

ARCHITECTE : SCHWENDMAN ROLAND

CHANTIER : 376

Art. et / 376/DEPEND

DATE : 03.06.96

DESSIN : DESSIMOT

ECHELLE : 1=100

SCHEMA DE COMPOSITION DU NUMERO DU PLAN

NO PLAN 000 / +1 / 000 B

NO PIECE

TRAITEMENT DE SURFACE

DESIGNATION DE LA PIECE

A = AUBAY
BA = BALCON
CA = CAGE ASC.
CO = CORNICHE
CS = CELLULE SANI.
D = DALLE
E = ESCALIER
F = FACADE
P = PUIER
PH = PALIER INTER.
S = SEPARATION
SB = SEP. BALCON
SD = SQUADRE
ST = SEUIL OU TAB.

NO PIECE


TRAITEMENT DE SURFACE

A = ADOBE
B = BROSEE
L = LAISSE
U = USTRE
P = POU
S = SABLE
T = TALOCHE


COTE TABLE

NIVEAU DE REFERENCE
NIVEAU REZ-DE-CHAUSSEE VILLA
+/-0.00 = ALT 390.15


Pour approbation
leich

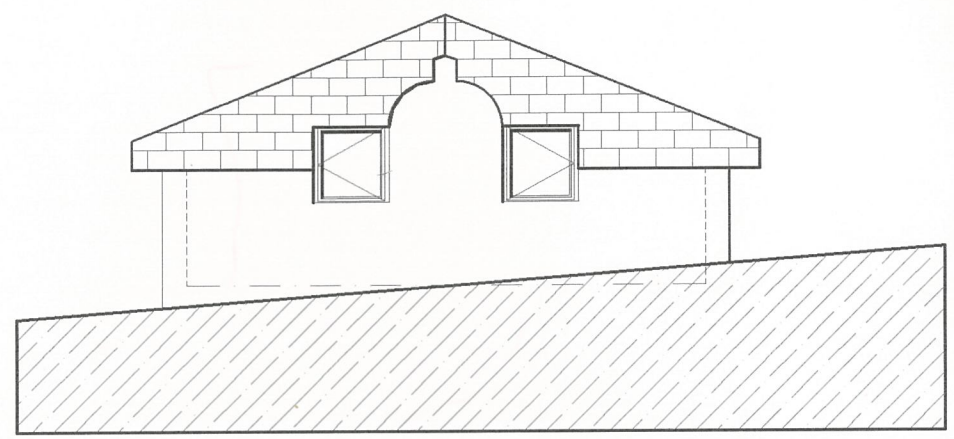


FACADE EST

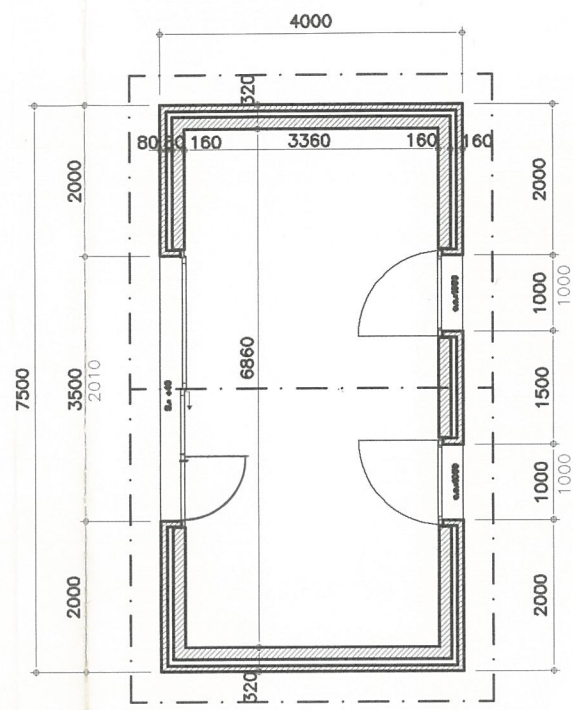

PLAN

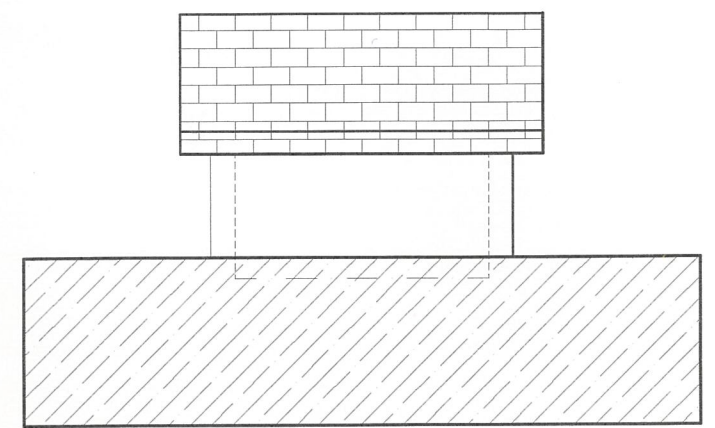

FACADE NORD + SUD

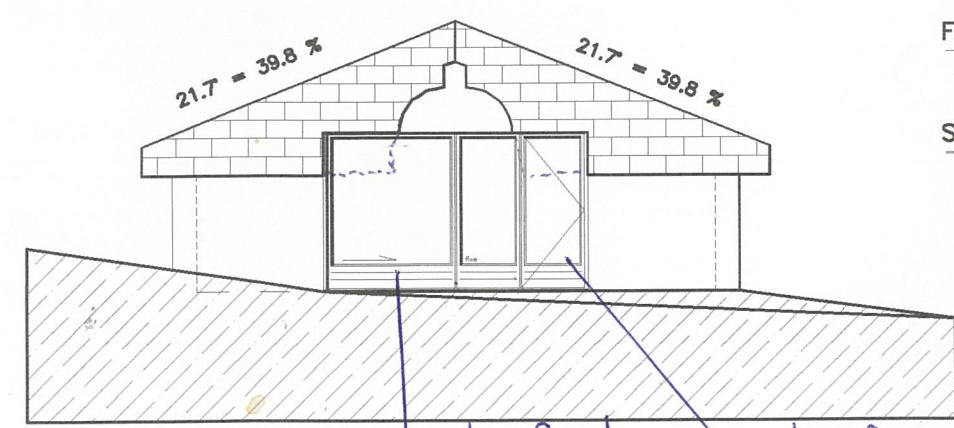


FACADE OUEST

FAITIERE +3.20 = ALT 392.64

SABLIERE +1.80 = ALT 391.24

REZ. +/-0.00 = ALT 389.44

porte coulissante
porte à la française avec Tribloc + serrure (cylindre)

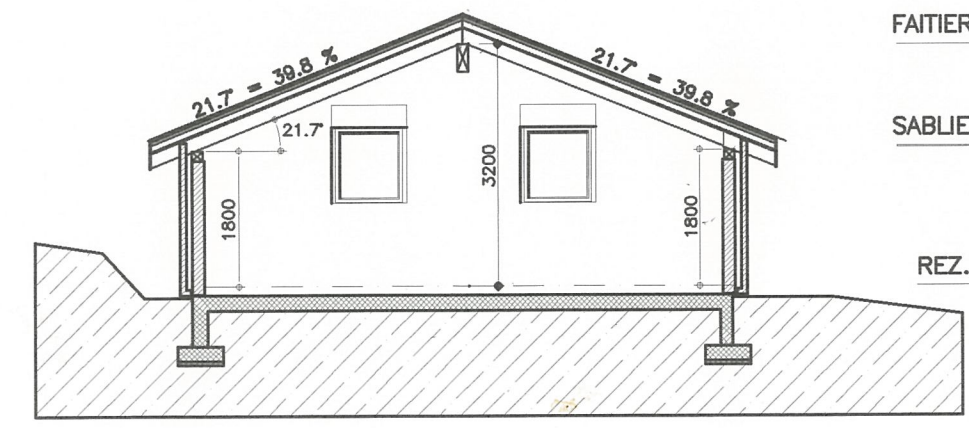


COUPE

FAITIERE +3.20 = ALT 392.64

SABLIERE +1.80 = ALT 391.24

REZ. +/-0.00 = ALT 389.44

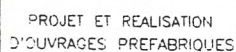


TEL.(027)58.24.44
fax.(027)58.24.46
nat.(077)28.46.41


DATE : 30.11.94

NO. : 376


ARCH. : 376 s-sol

CE PLAN RESTE PROPRIETE DE
 PREFATECH S.A.
 ROUTE DE CHALAIS
 3977 GRANGES

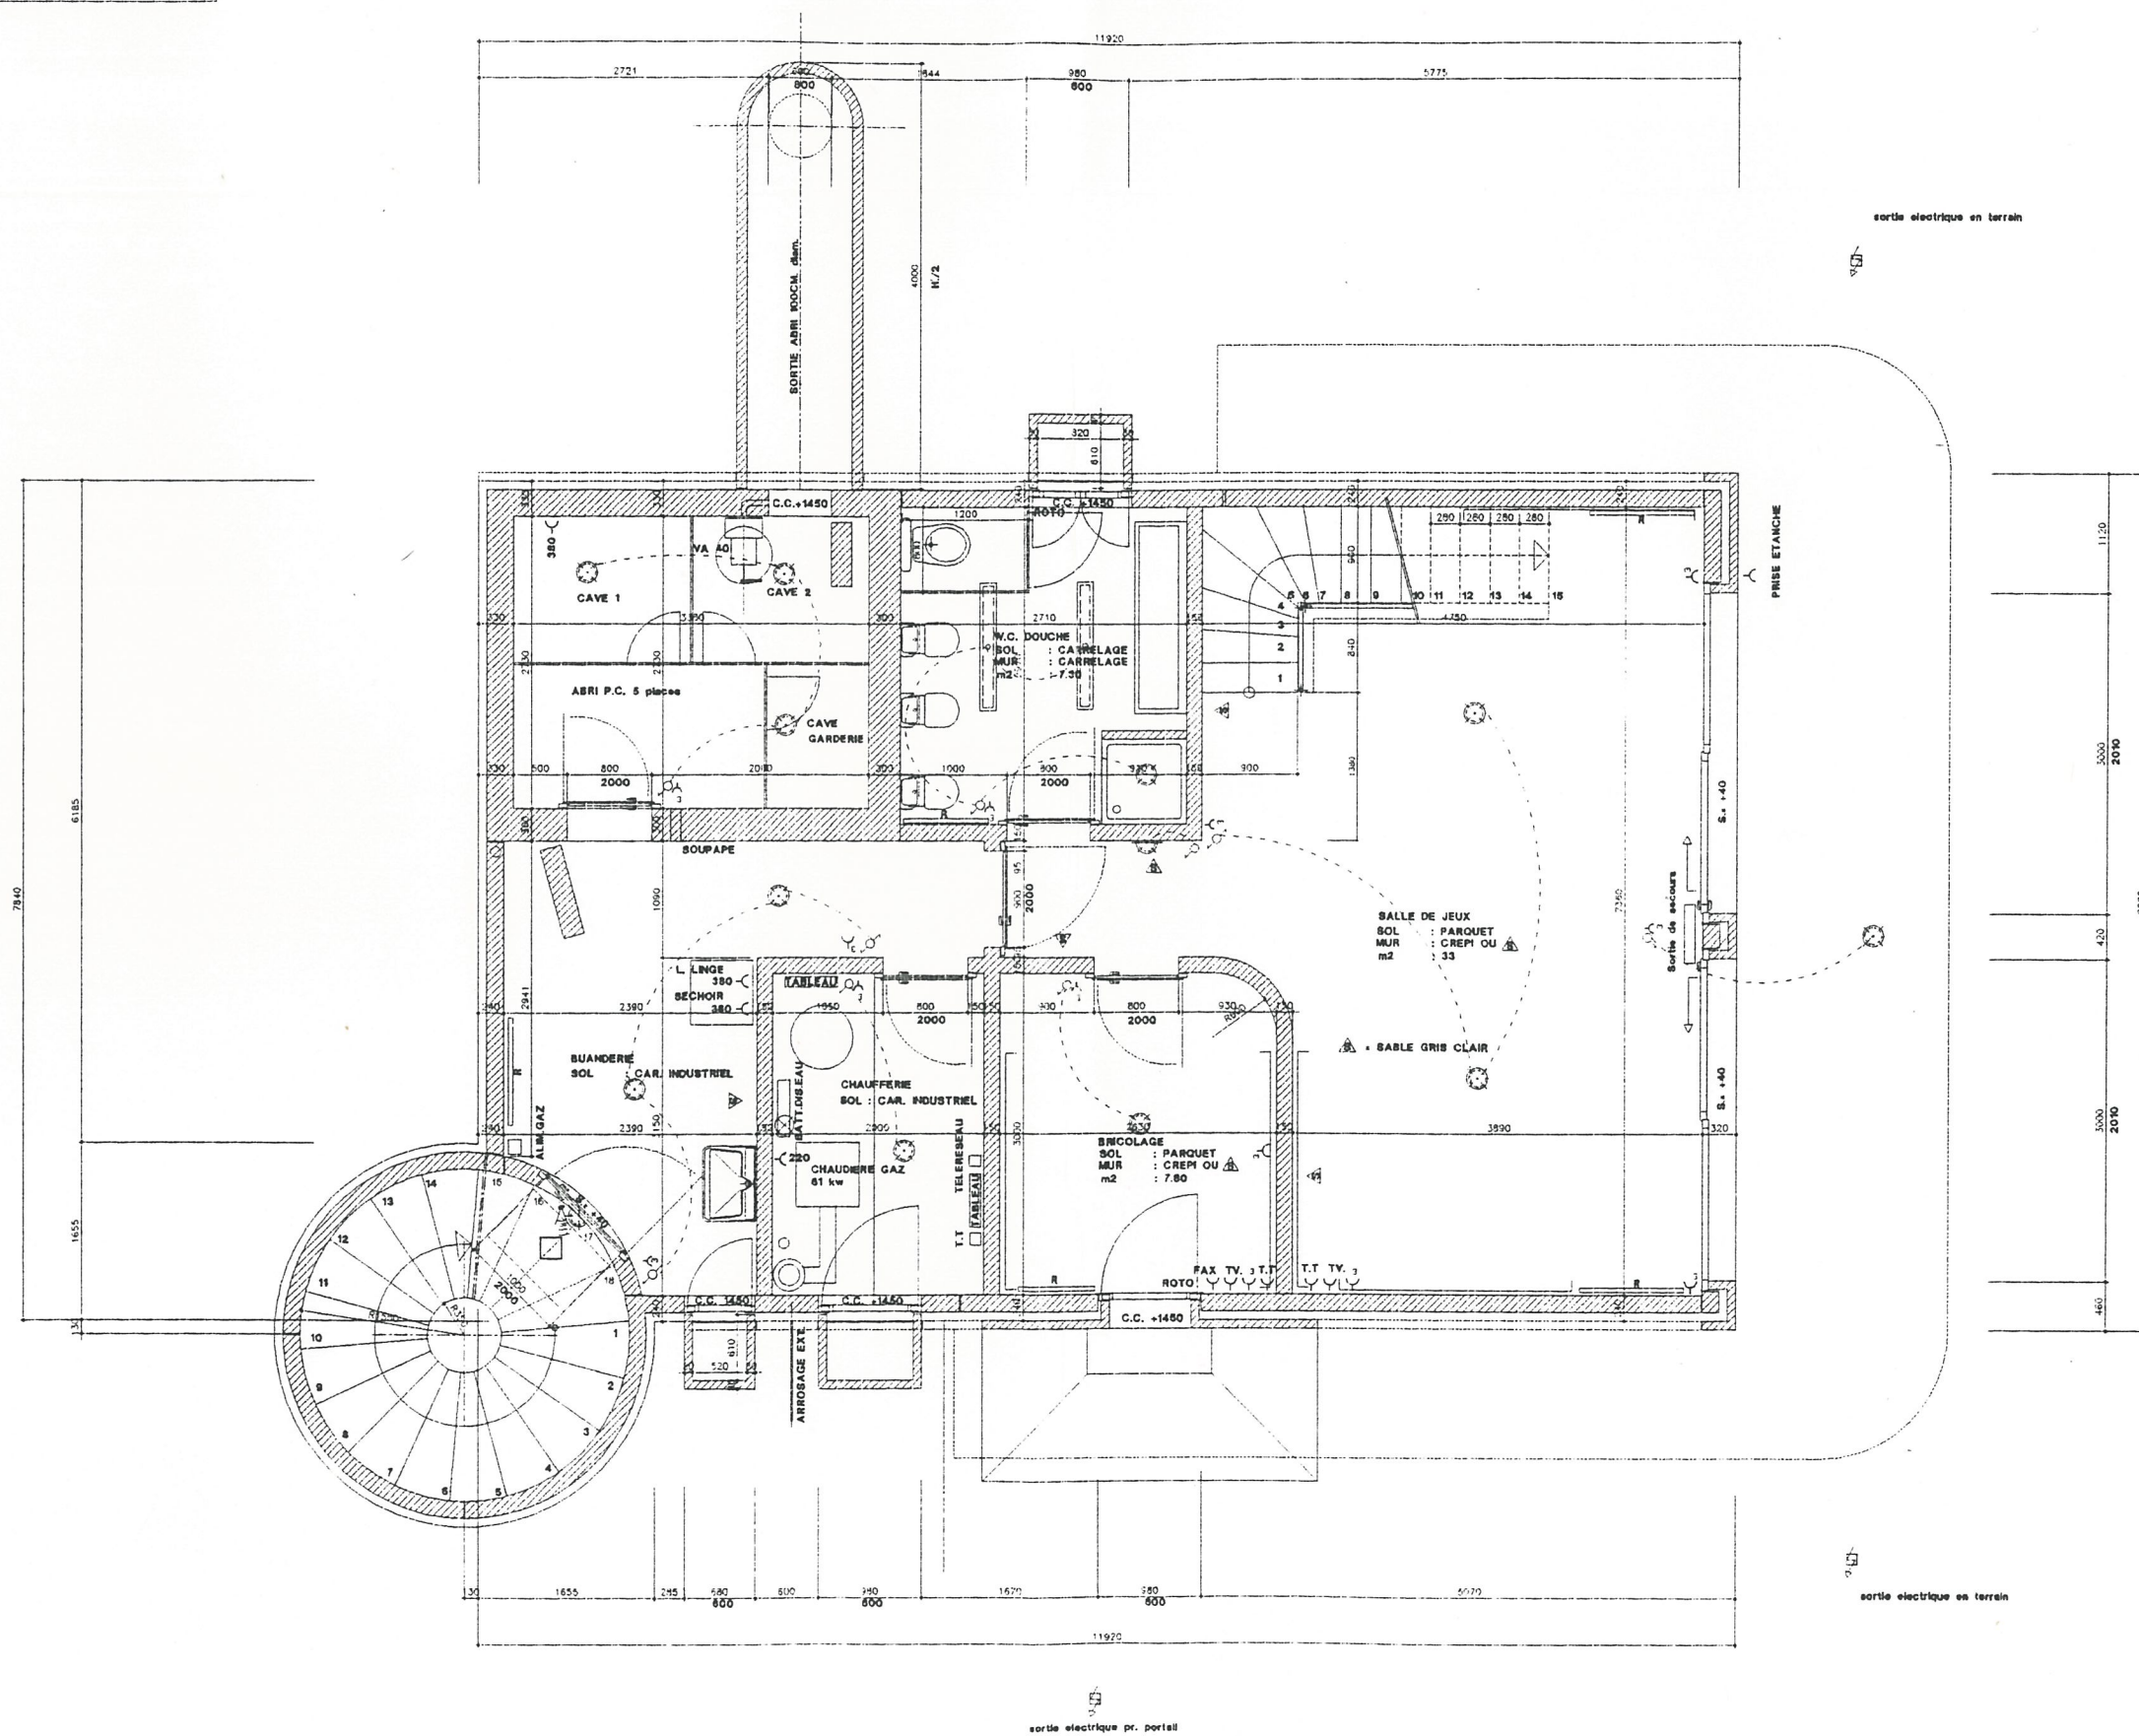

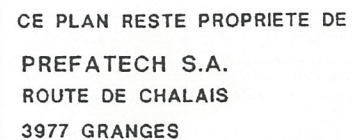

ARCH. : /376/REZ

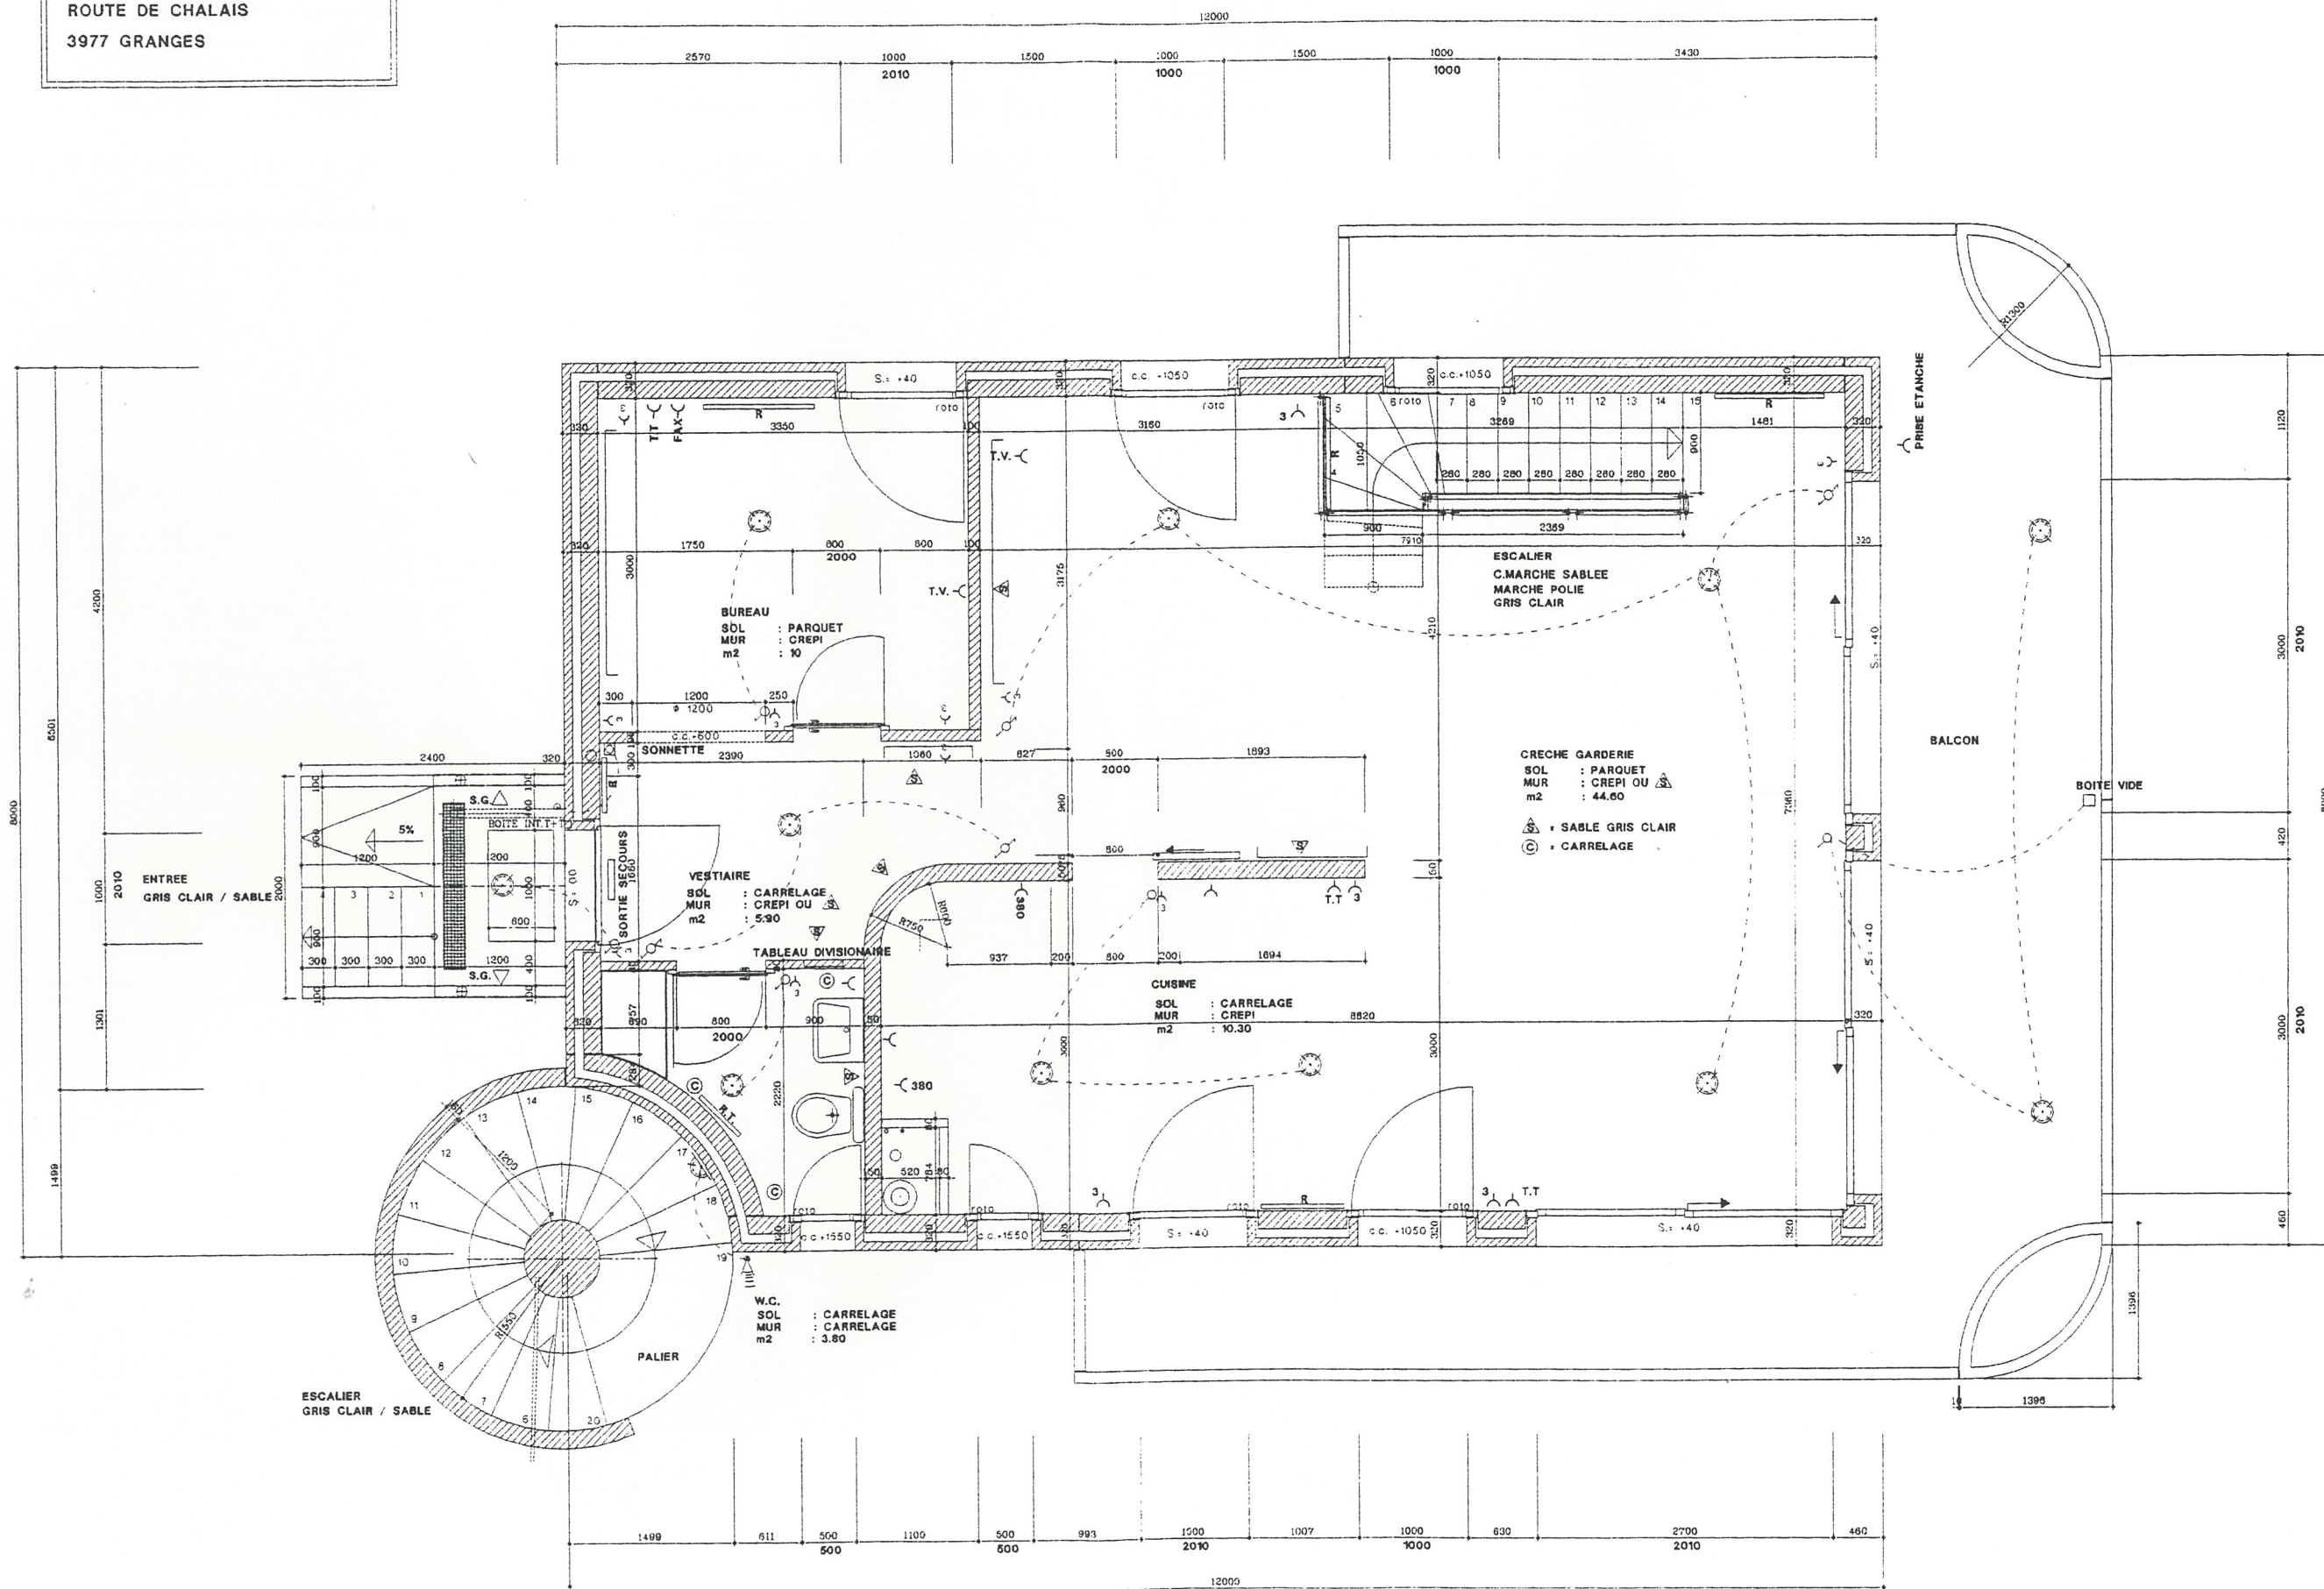



CE PLAN RESTE PROPRIETE DE
PREFATECH S.A.
ROUTE DE CHALAIS
3977 GRANGES

PROJET ET REALISATION
D'OUVRAGES PREFABRIQUES

PREFATECH SA
ROUTE DE CHALAIS
3977 GRANGES

TEL.(027)58.24.44

FAX.(027)58.24.46

TEL.(077)28.46.41

DESS. : PITTELOUD

DATE : 30.11.93

NO. : 376

ARCH. : /376/1ER

