


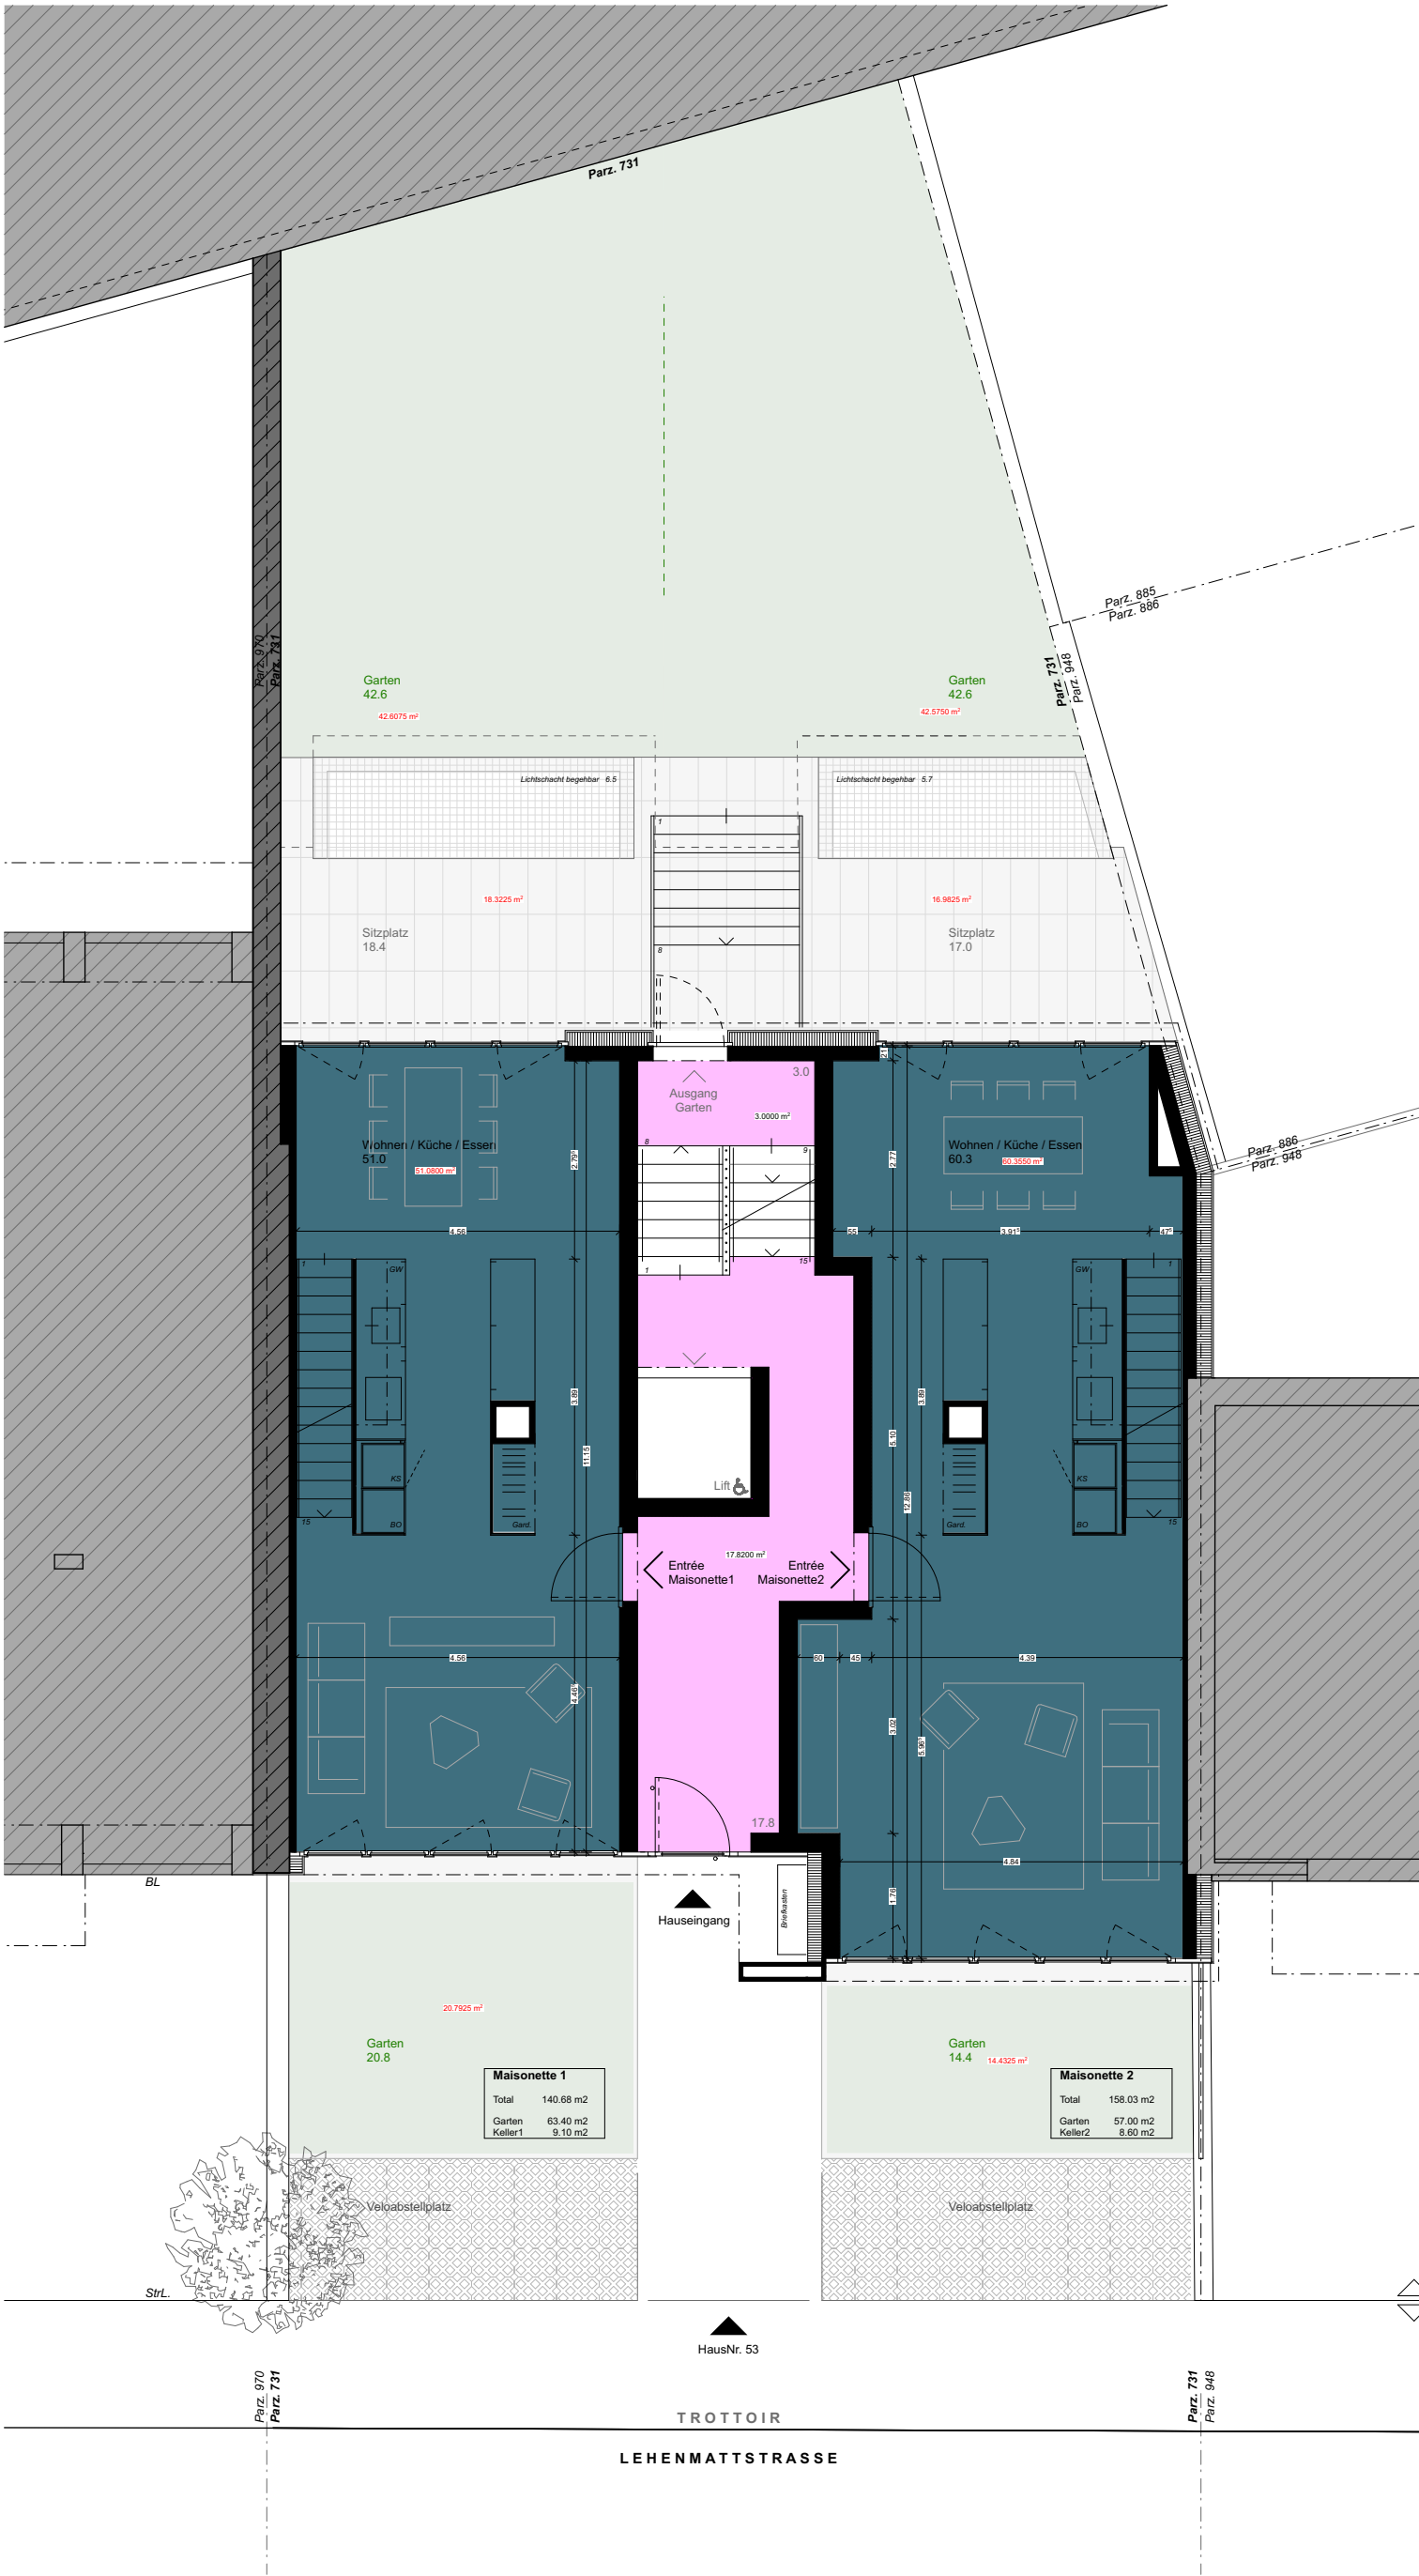

VERMIETUNG

ERDGESCHOSS

Vermietung: Ehrmann-Balboni Immobilien AG, Reinacherstrasse 117, 4053 Basel, T 061 335 60 00, info@ehrmann.ch

Neubau MFH

02

Bauherr: Mornag AG, Manuel Levy

Lehenmattstrasse 53

1:100

Architektur: Peter Steinmann Architekt BSA SIA und Dillier Architektur GmbH

4052 Basel

A3

N