


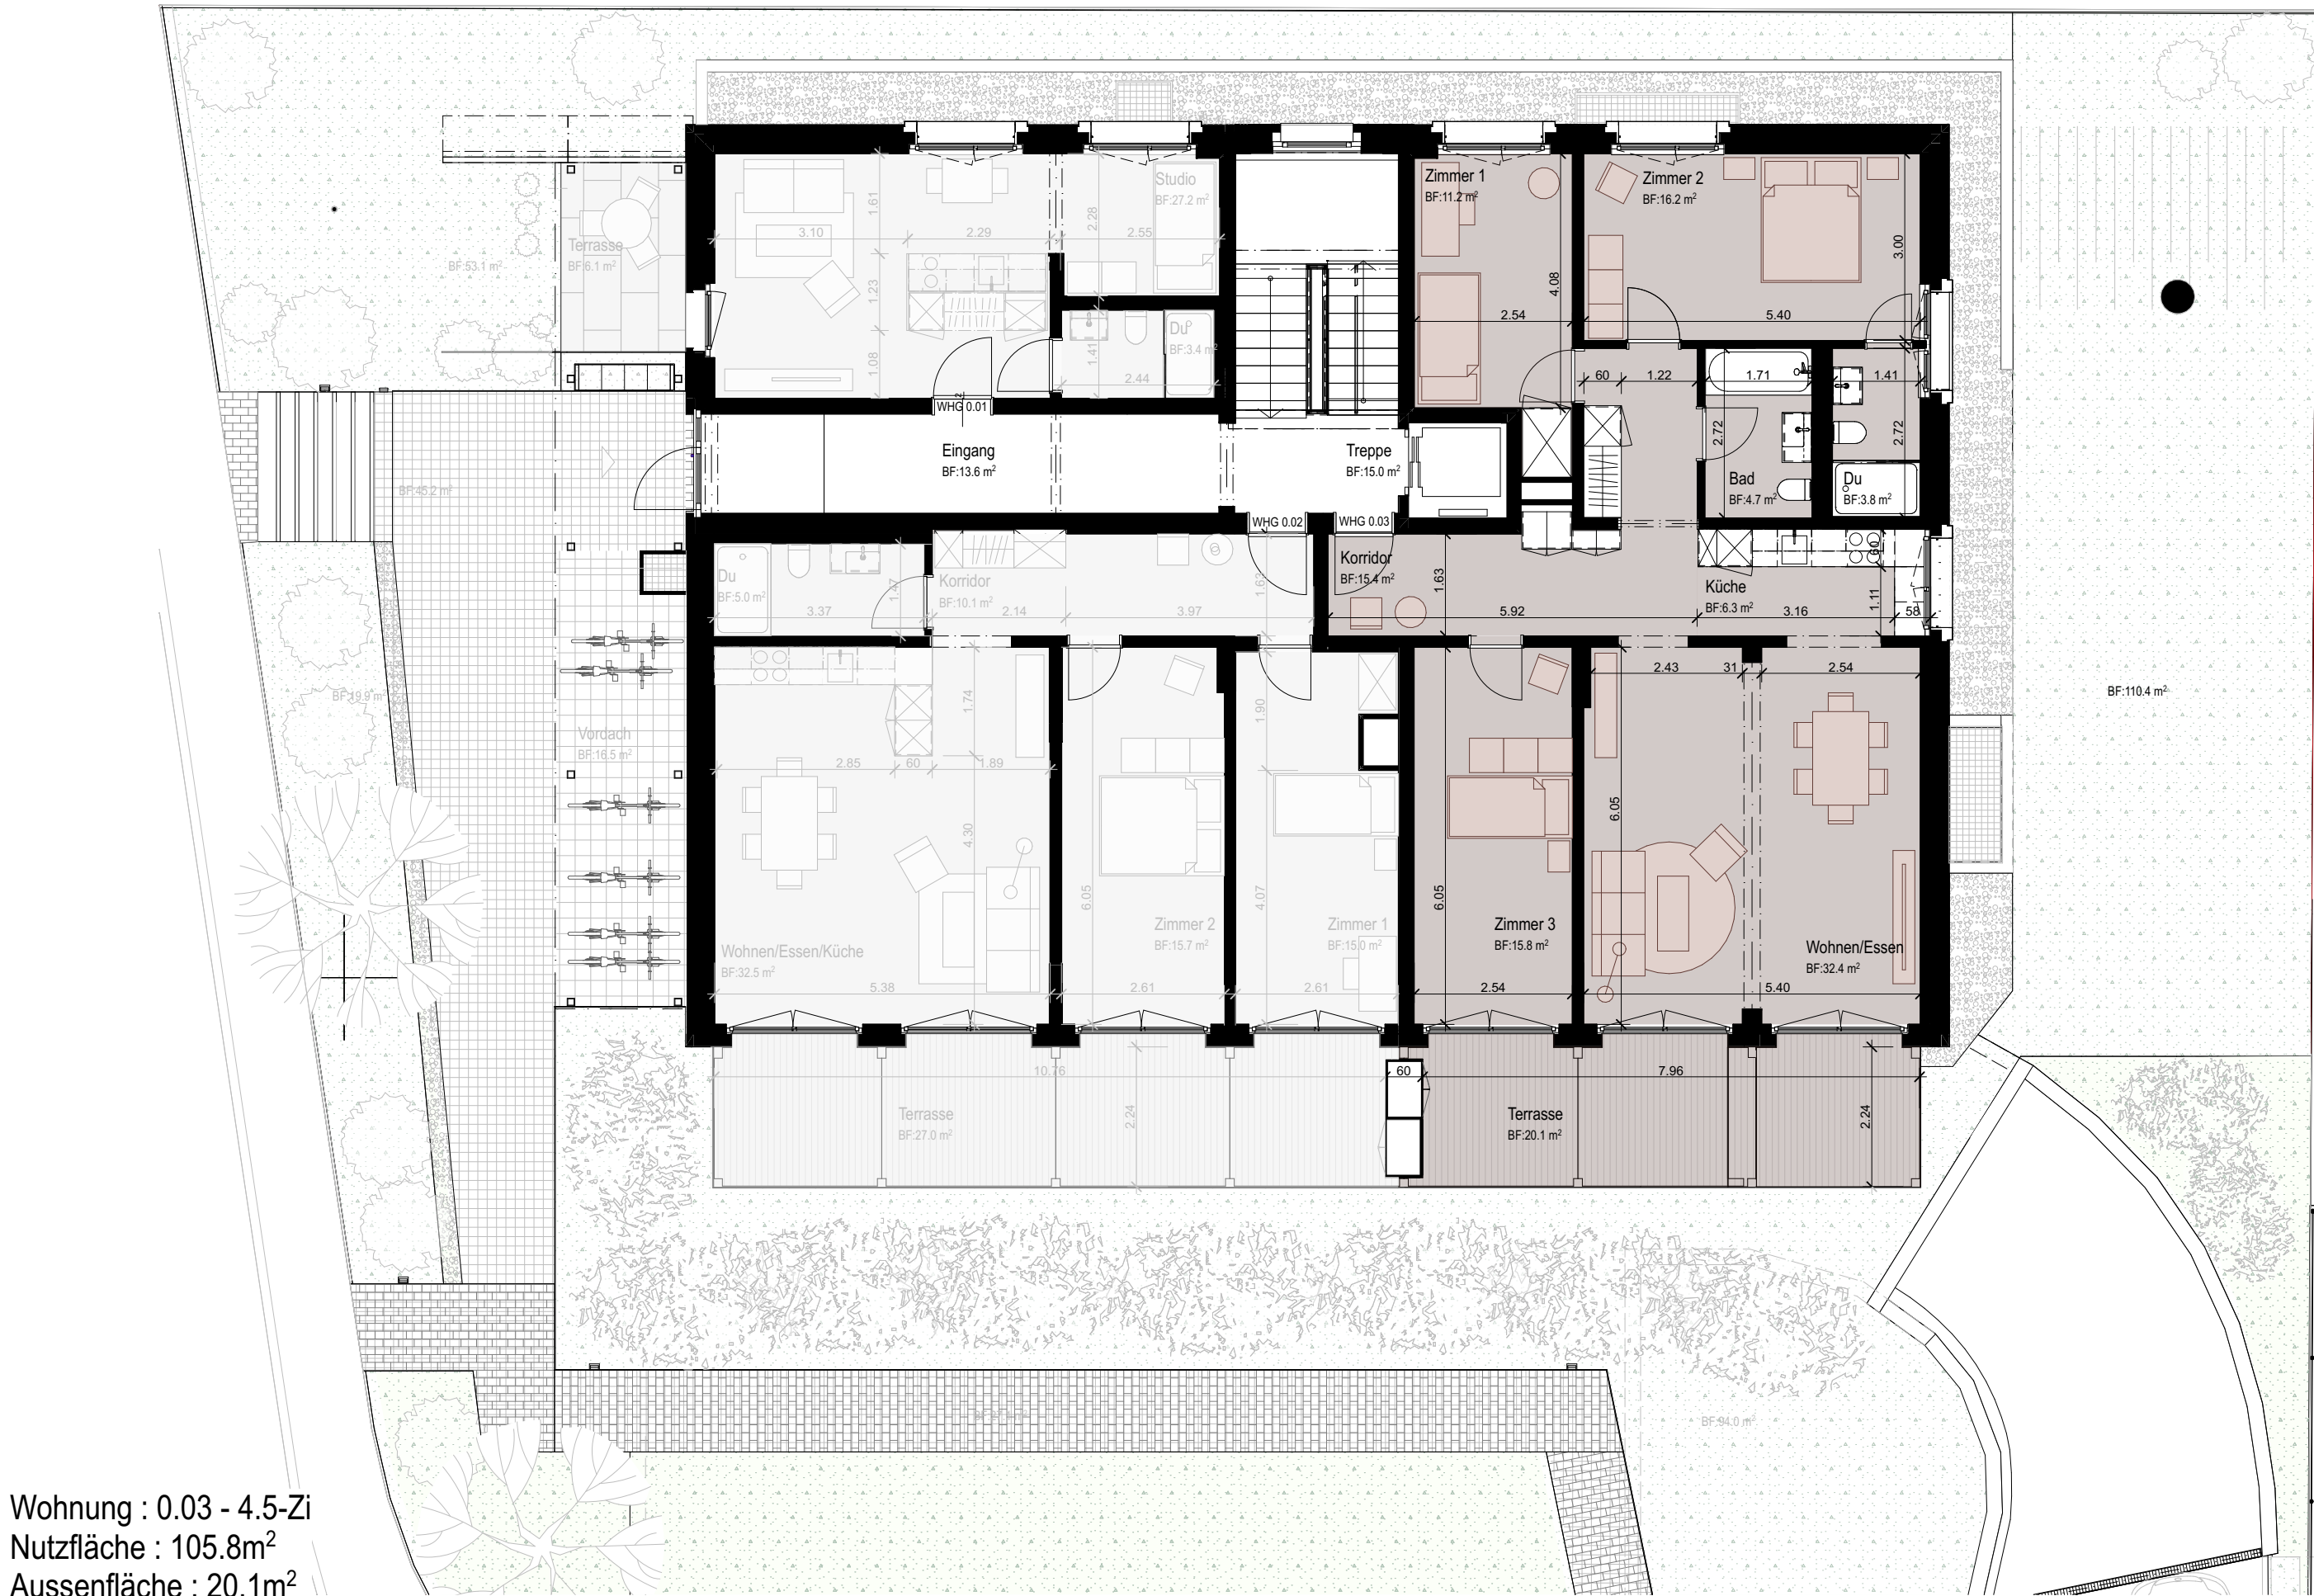

363-Totalsanierung Amietstrasse

Amietstrasse 29, 3006 Bern

Vermietungsplan - Wohnung 0.03

06.12.2024

Mst. 1:100

Format A3

GIM Architekten AG

Altenbergstrasse 28 CH - 3013 Bern T 031 333 61 61 info@gim.ch www.gim.ch

GIM | ARCHITEKTEN

-   Festeinbauten
-   Möblierungsvorschläge