


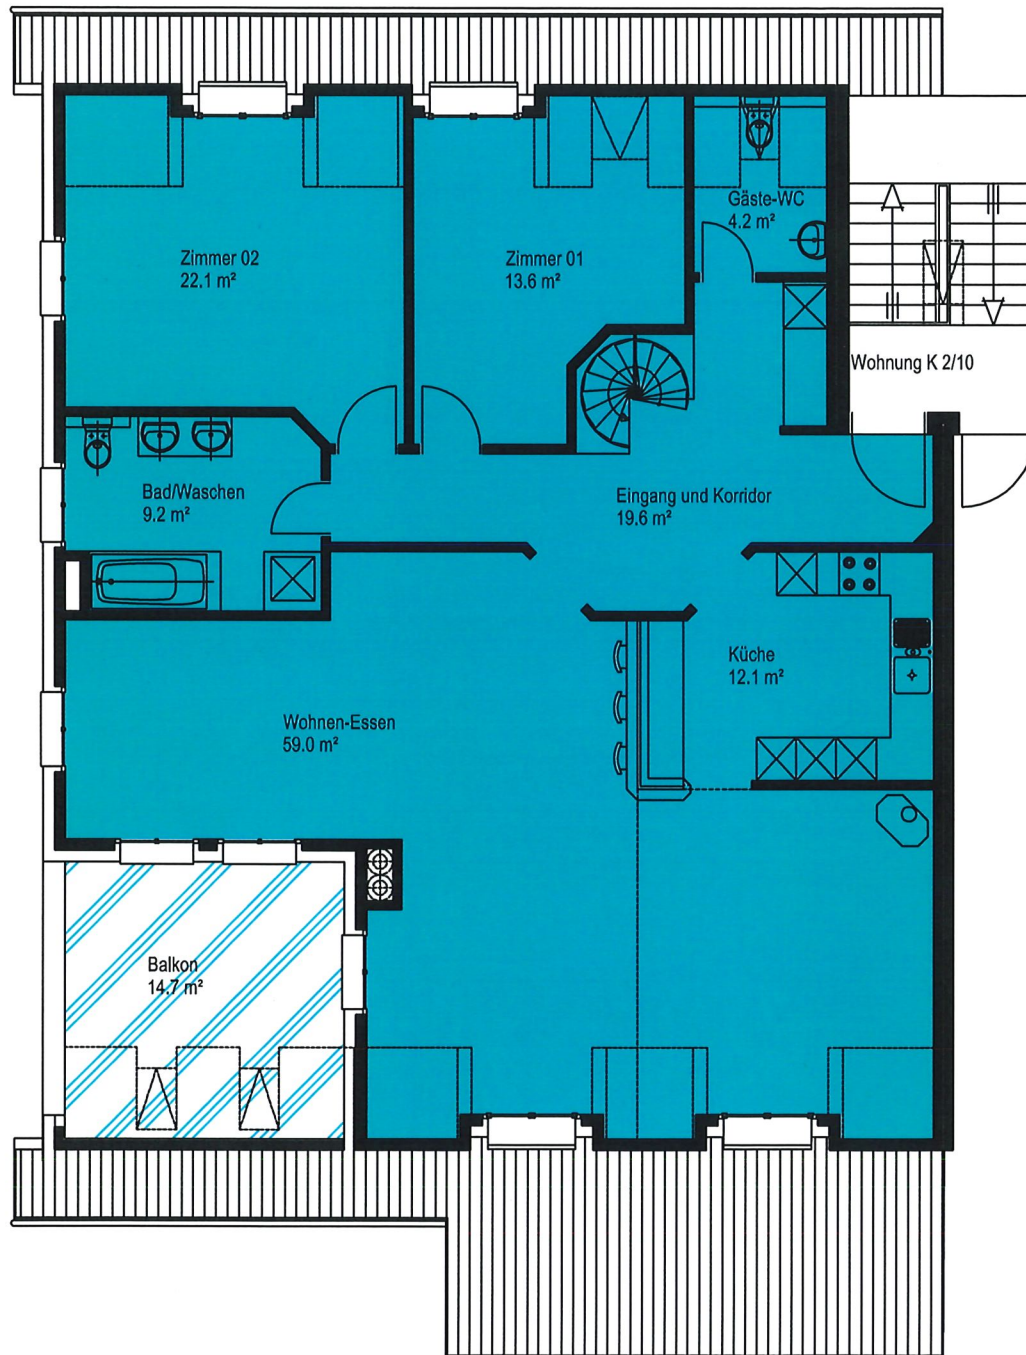

WOHNUNG 2/10
MOOSBRUNNENSTRASSE 17
8426 LUFINGEN

1 DACHGESCHOSS

PLANUNG: ANDRÉ RUTSCHI AG, IM SAND 12, 8105 WATT-REGENSDORF
E-MAIL: s.rutschi@rutschi-architekten.ch TEL: 043 / 343 80 30
PLANUNG: THOMAS RUTSCHI, IM SAND 10, 8105 WATT FAX: 043 / 343 80 39



6.5 Zi-Whg 1 und 2 Dachgeschoss

Wohnung K2/10
NF Total : 217.00 m²
Balkon: 14.7 m²
Kellerabteil: 8.0 m²

1:100





WOHNUNG 2/10
MOOSBRUNNENSTRASSE 17
8426 LUFINGEN

1 DACHGESCHOSS


PLANUNG: ANDRÉ RUTSCHI AG, IM SAND 12, 8105 WATT-REGENSDORF

E-MAIL: s.rutschi@rutschi-architekten.ch

TEL: 043 / 343 80 30

PLANUNG: THOMAS RUTSCHI, IM SAND 10, 8105 WATT

FAX: 043 / 343 80 39

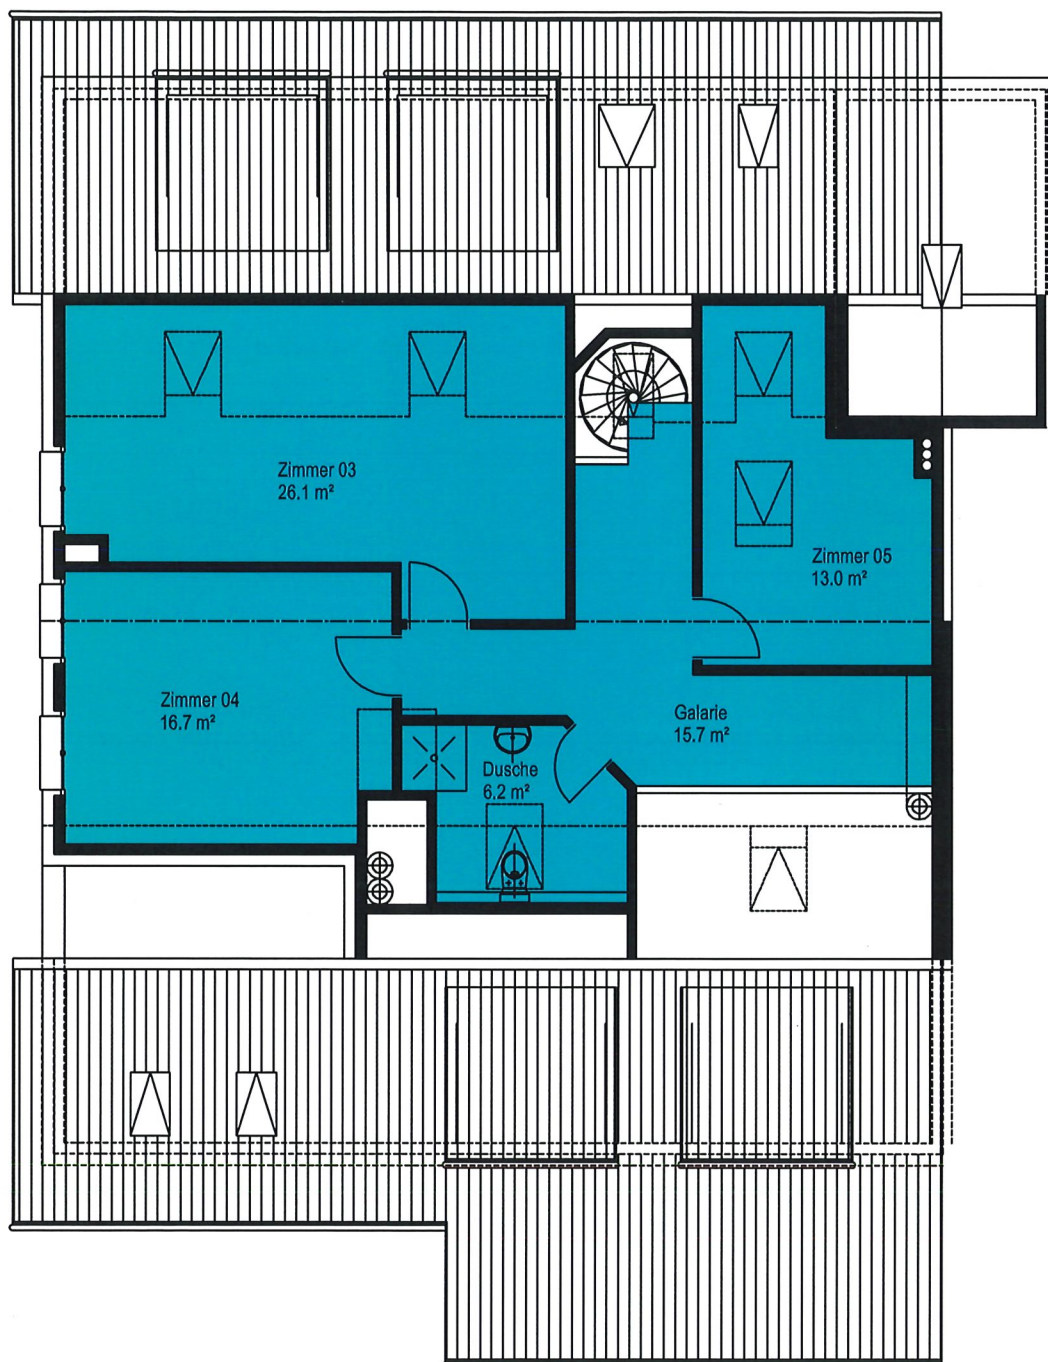

6.5 Zi-Whg

1 und 2 Dachgeschoss

Wohnung K2/10

NF Total : 217.00 m²

Balkon: 14.7 m²

Kellerabteil: 8.0 m²

1:100

0 m



5 m



WOHNUNG 2/10
MOOSBRUNNENSTRASSE 17
8426 LUFINGEN

KELLER IM UNTERGESCHOSS


PLANUNG: ANDRÉ RUTSCHI AG, IM SAND 12, 8105 WATT-REGENSDORF

E-MAIL: s.rutschi@rutschi-architekten.ch

TEL: 043 / 343 80 30

PLANUNG: THOMAS RUTSCHI, IM SAND 10, 8105 WATT

FAX: 043 / 343 80 39

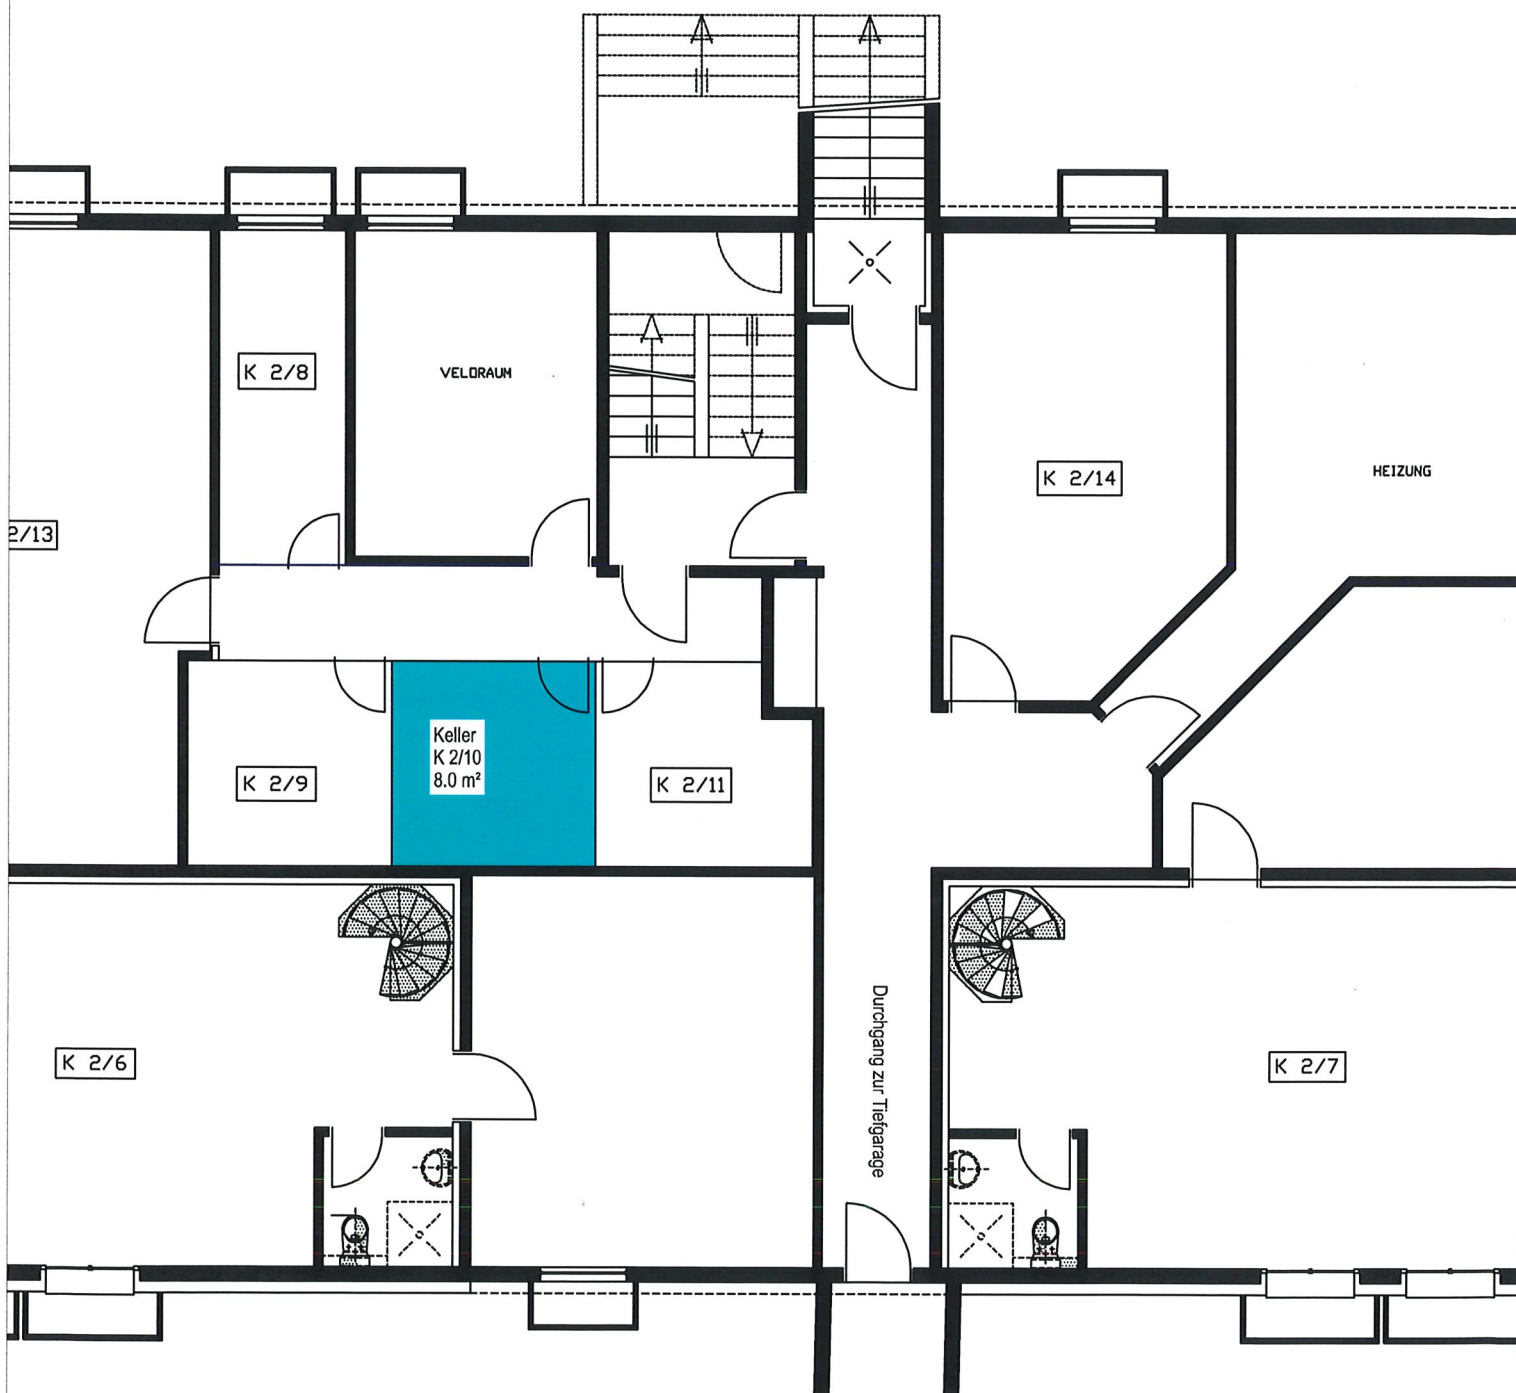

6.5 Zi-Whg 1 und 2 Dachgeschoss

Wohnung K2/10
NF Total : 217.00 m²

Balkon: 14.7 m²

Kellerabteil: 8.0 m²

1:100

