


KONSORTIUM „GARTENSTADT“ DREIFAMILIENHÄUSER KRIENS.

ERDGESCHOSS BEZW. 1. STOCK M. 1:50, HAUS HÖRMANN PL. N° 221

Tödihaat

S

DIE MASSE SIND VON
UNTERNEHMERZU KONTROLLIEREN!

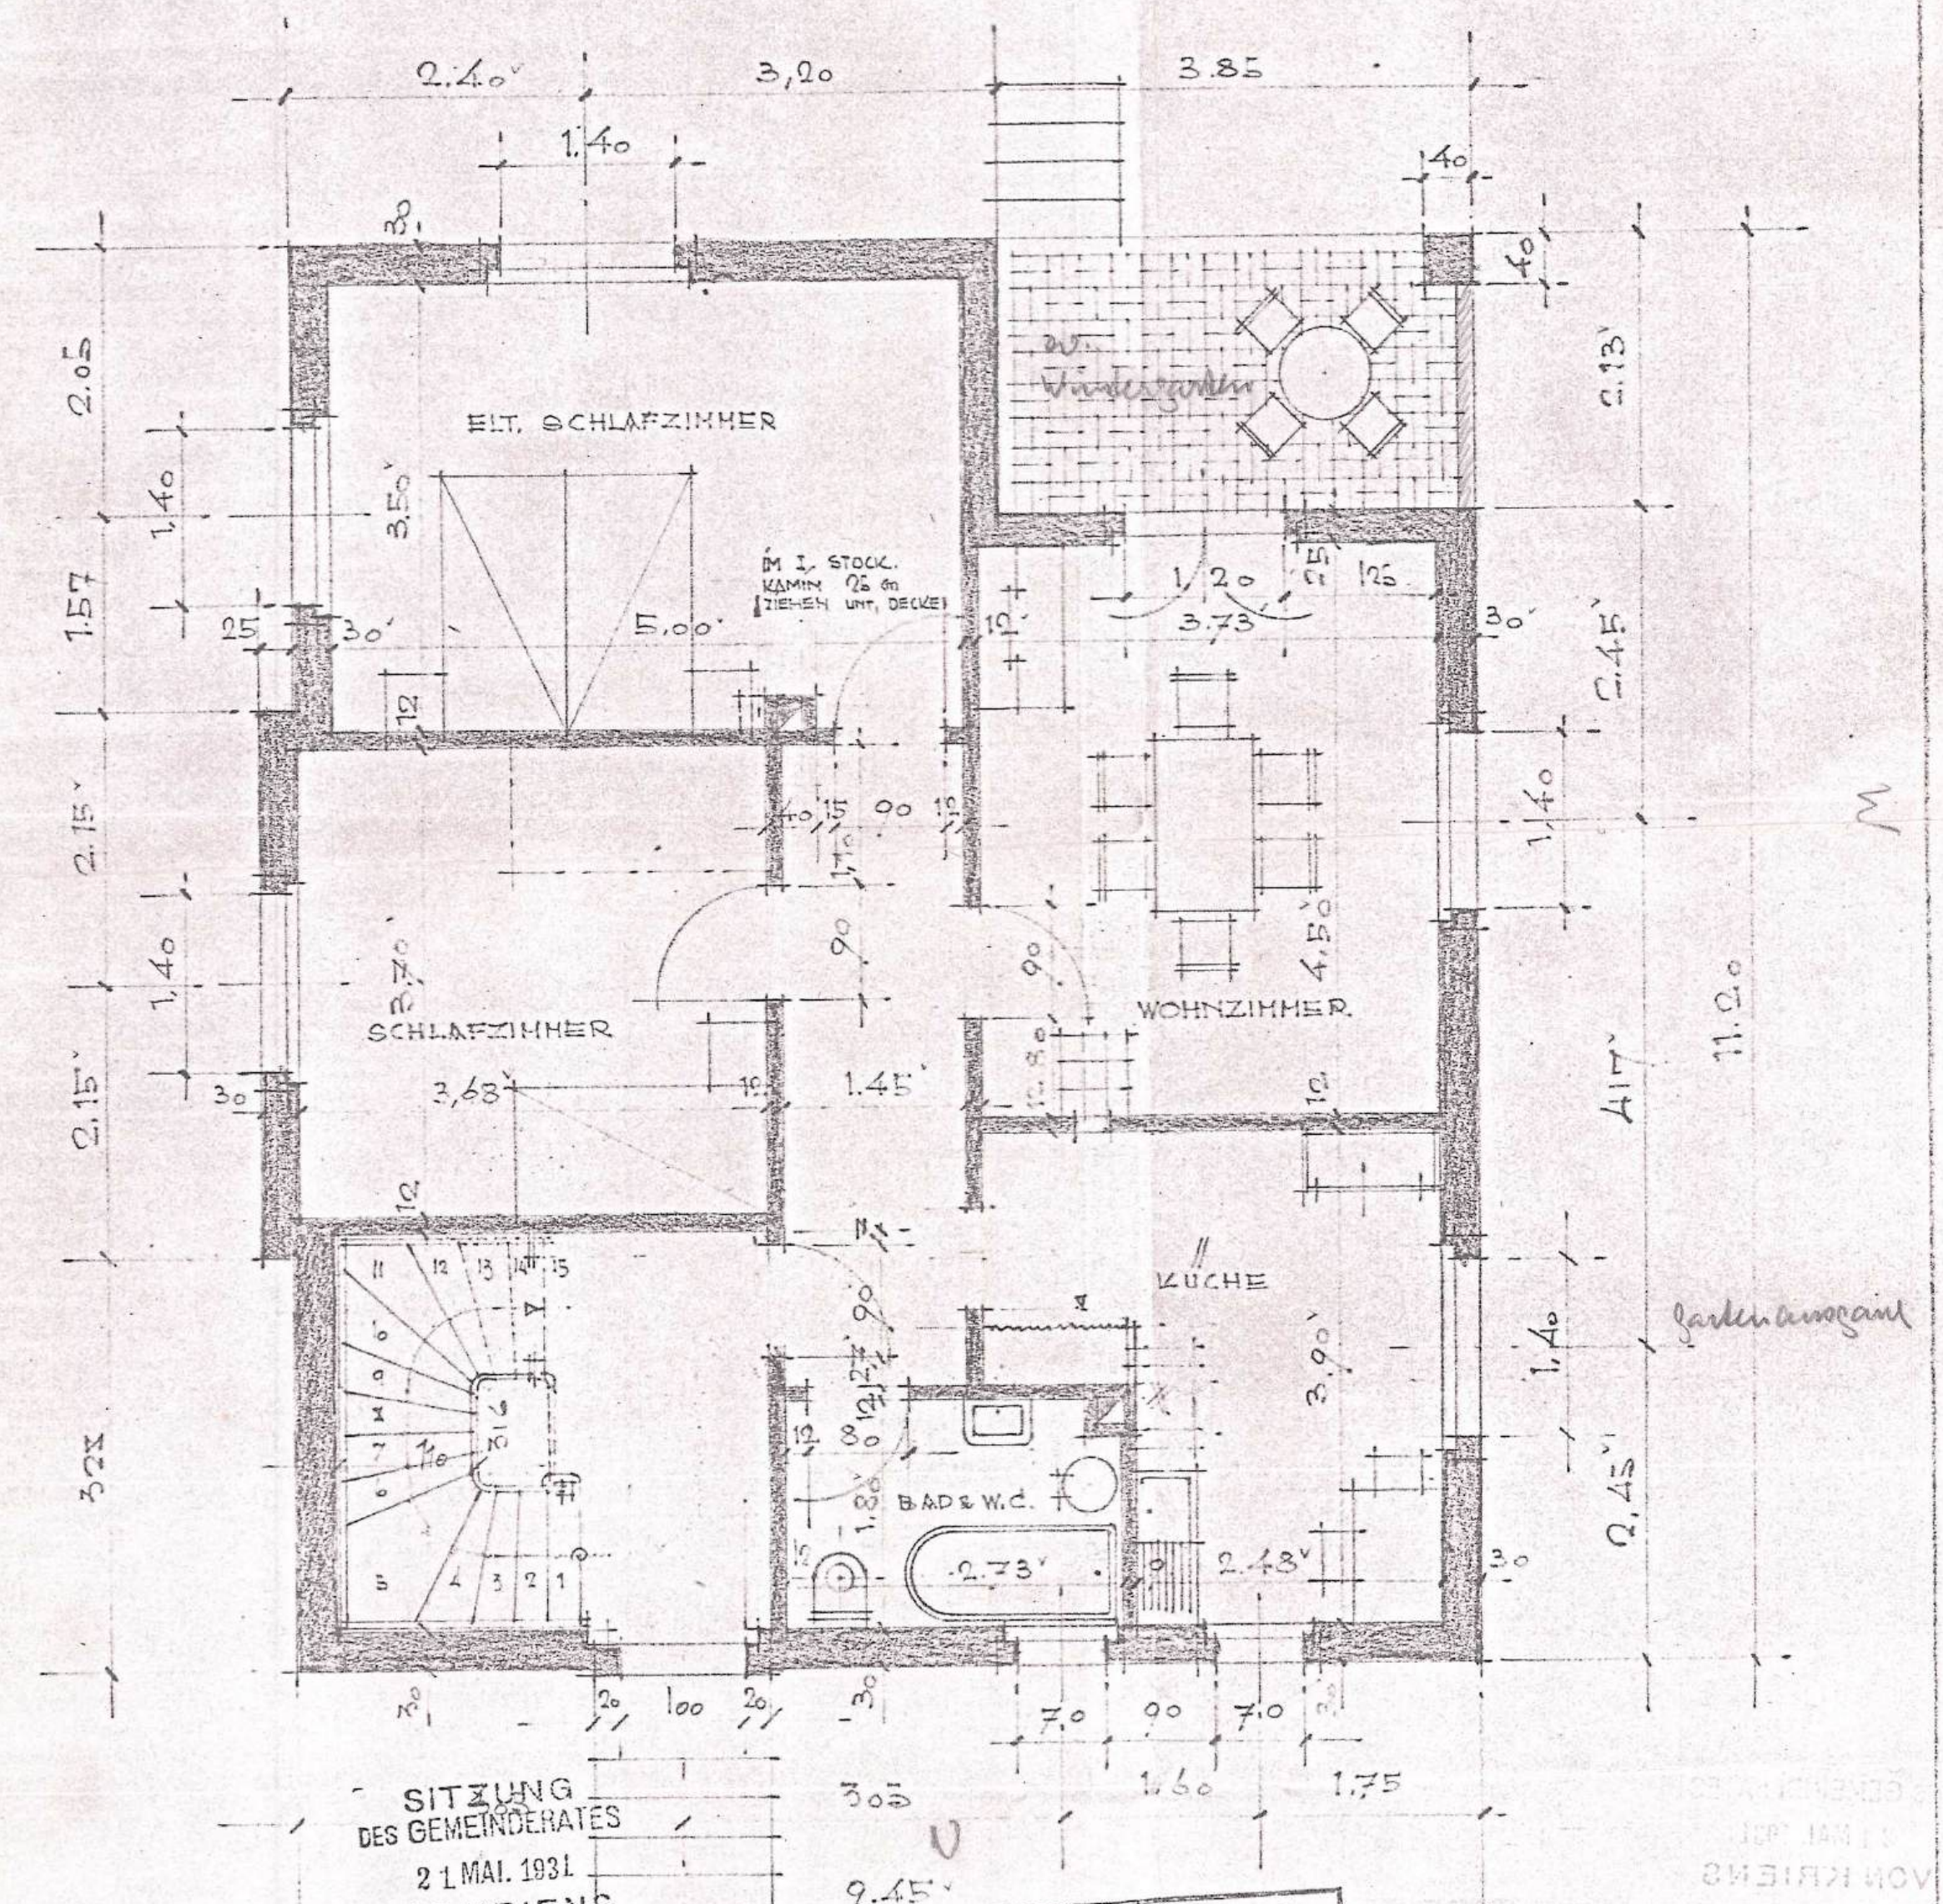

SITZUNG
DES GEMEINDERATES
21. MAI. 1931
VON KRIENS

IN VERTRETUNG D. BAUHERRN
DER ARCHITEKT

O. Zeier

Diese Zeichnung darf ohne meine Genehmigung weder kopiert, noch dritten Personen, insbesondere zum Zwecke anderweitiger Benützung, mitgeteilt werden.
(Art. 8 des B.-G. vom 23. April 1933)
OTTO ZEIER, ARCHITEKT, KRIENS

KRIENS, DEN 13. FEBRUAR 1931
OTTO ZEIER, ARCHITEKT.