


(COTE COUR)

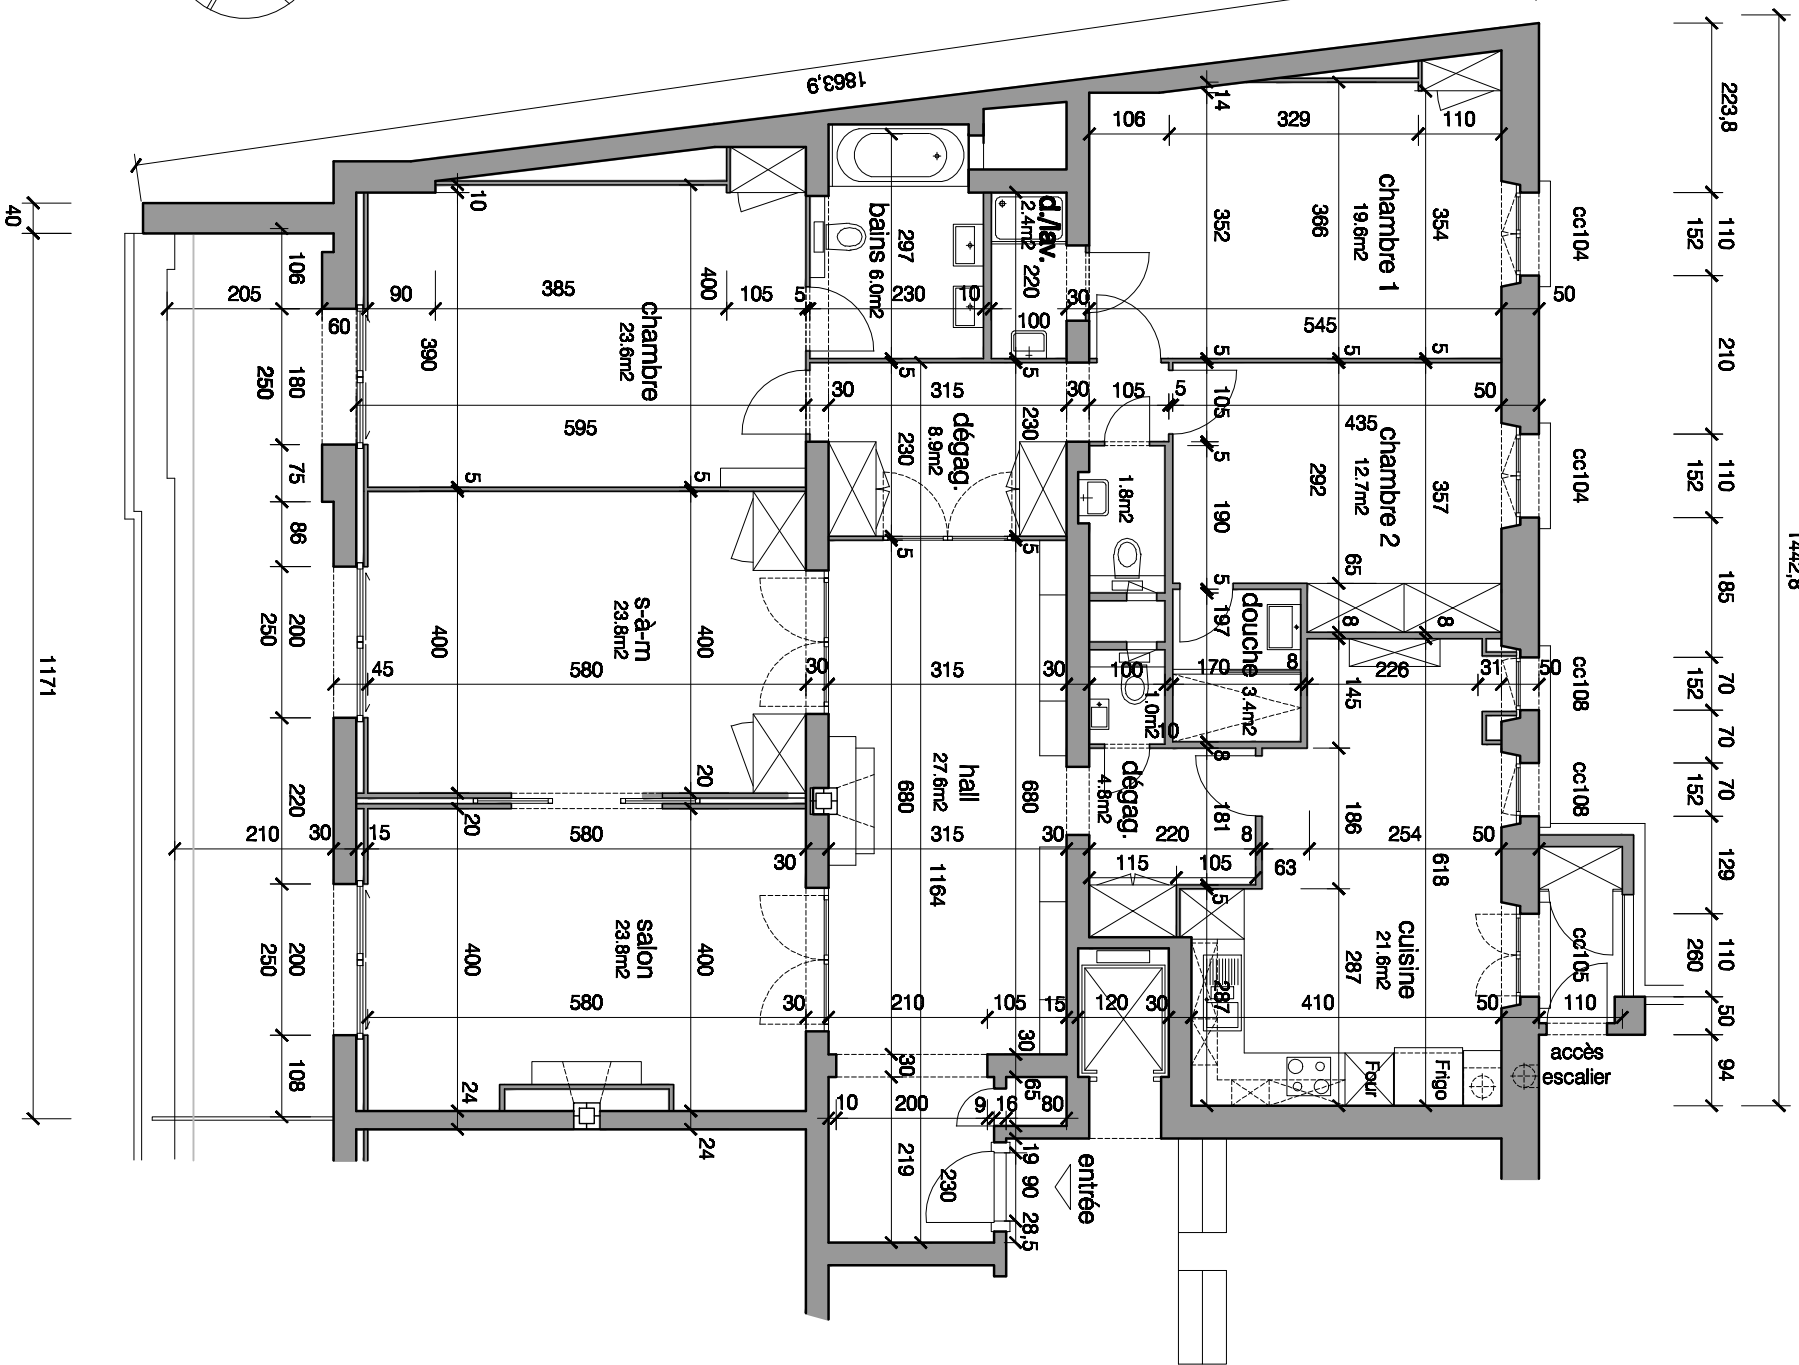

ÉTAGE 1
(COTE LAC)

RELEVÉ D'UN APPARTEMENT EXISTANT



Avenue de la Gare des Eaux-Vives 24 - 1208 Genève
Tél. 022 786 60 00 Fax 022 786 60 03 sheub@mediarchitect.com

Quai Gustave Ador 56
1207 Genève - Eaux-Vives
Immeuble n° 168 - plan n° 5
bâtiments n°
A471-A472-A473-A474-A475

6è ETAGE (gauche)

Modifications	Ind.

RELEVÉ

ECH: 1:00	dessiné le: 2 août 2015	modifié le:
104		