


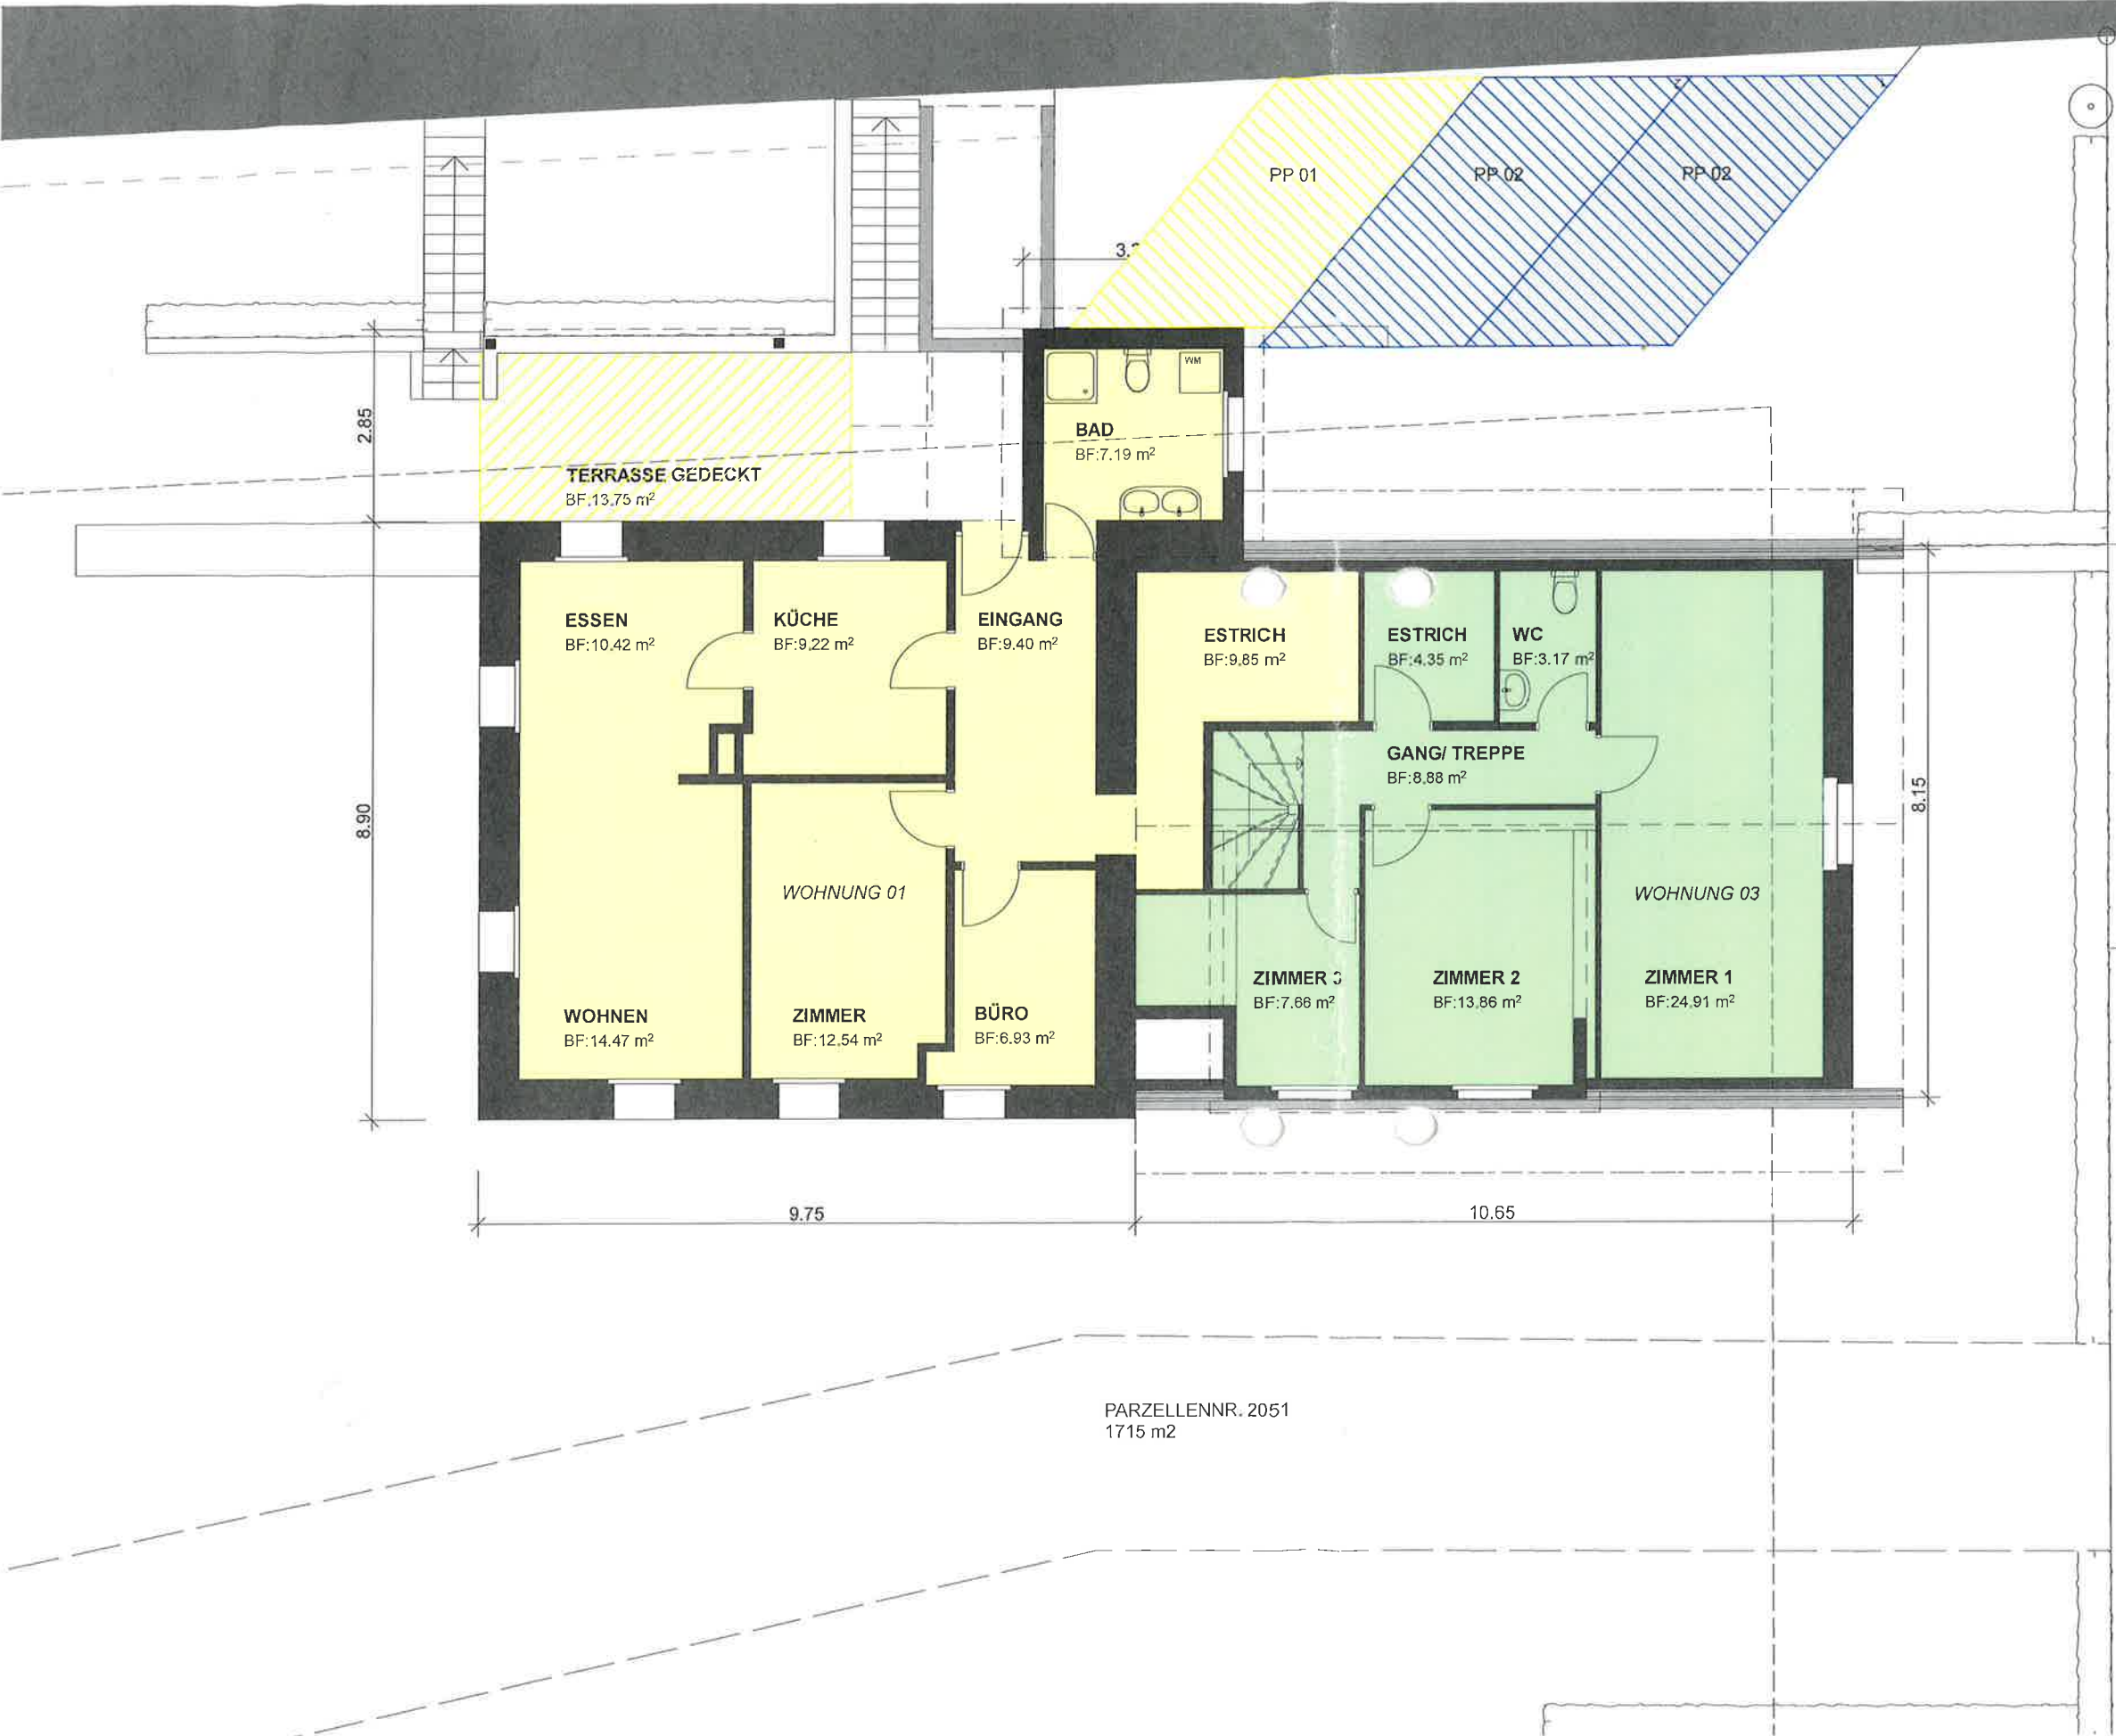

|                       |           |
|-----------------------|-----------|
| WOHNUNG 01            |           |
| BRUTTOGESCHOSSFLÄCHE: | 108.13 m² |
| NETTOWOHNFLÄCHE:      | 70.17 m²  |
| WOHNUNG 03            |           |
| BRUTTOGESCHOSSFLÄCHE: | 74.84 m²  |
| NETTOWOHNFLÄCHE:      | 58.48 m²  |

Anpassungen und/oder Massabweichungen können vorkommen und bleiben jederzeit ausdrücklich vorbehalten. Sämtliche Mass- und m2-Angaben sind Circa-Masse.