

# Schnitt 1:50


NO.: 2000 / -  
GZ.: ds

DA.: 22. Mai. 00  
GR.: A3

FB Erdegessch = + 0.00 = 549.10 m. ü. M.

## Legende:

- Beton armiert
- Kalksandstein
- Aussendämmung

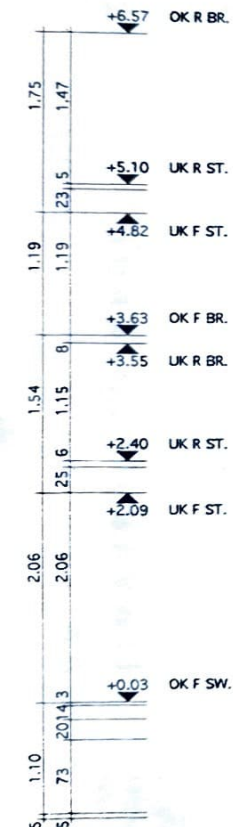

## DACHAUFBAU

|                   |            |
|-------------------|------------|
| PFANNENZIEGEL     | 24 x 48 mm |
| ZIEGELLATUNG      | 50 x 50 mm |
| BONDOLF MIT FOLIE | 2 cm       |
| SPARREN           | 18/8 cm    |
| DAZW. DÄMMUNG     | 14 cm      |
| DAMPFBREMSE:      |            |
| FLANNEX           |            |
| LATUNG            |            |
| TÄPPE             |            |

## TERRASSE

|                               |        |
|-------------------------------|--------|
| VERBUNDSTEIN                  | 4.5 cm |
| KIES-SAND                     | 2.5 cm |
| SCHUTZBAU P.V.C.              | 5 mm   |
| POLYMER-BITUMENLAH            | 5 mm   |
| WÄRMEDÄMMUNG                  | 12 cm  |
| BITUMENÖSE DICHTUNG           | 5 mm   |
| VORANSTR. BITUMENLACK         |        |
| BETONDECKE IM DEF. 20 x 28 cm |        |
| WEISSPUTZ                     |        |

## WA/HOBBY

|               |       |
|---------------|-------|
| ZEMENTÜBERZUG | 3 cm  |
| IM DEF. 3 %   |       |
| BETONDECKE    | 20 cm |
| MÄGERBETON    | 5 cm  |

## DACHRAUM

|               |        |
|---------------|--------|
| BODENBELAG    | 1 cm   |
| ZEMENTÜBERZUG | 6.5 cm |
| PE - FOLIE    | 2 mm   |
| KORNSCHROT    | 2x3 mm |
| STERNWOLLE    | 2 cm   |
| BETONDECKE    | 20 cm  |

## OBERGESCHOSS

|               |        |
|---------------|--------|
| BODENBELAG    | 1 cm   |
| ZEMENTÜBERZUG | 6.5 cm |
| PE - FOLIE    | 2 mm   |
| KORNSCHROT    | 2x3 mm |
| STERNWOLLE    | 2 cm   |
| BETONDECKE    | 20 cm  |

## KÜCHE


|               |        |
|---------------|--------|
| PLATTEN       | 1 cm   |
| ZEMENTÜBERZUG | 6.5 cm |
| PE - FOLIE    | 1.5 cm |
| PS ISOVER     | 5 cm   |
| STERNWOLLE    | 20 cm  |
| BETONDECKE    |        |

## WOHNEN

|                     |        |
|---------------------|--------|
| PLATTEN             | 1 cm   |
| ZEMENTÜBERZUG       | 6.5 cm |
| PE - FOLIE          | 1.5 cm |
| PS ISOVER           | 5 cm   |
| STERNWOLLE          | 20 cm  |
| DAMPFBREMSE VERSCH. |        |
| 1x ALU 100V 1x VSD  |        |
| BETONDECKE          | 20 cm  |
| MÄGERBETON          | 5 cm   |

## SITZPLATZ


|               |      |
|---------------|------|
| PLATTEN       | 4 cm |
| ZEMENTÜBERZUG | 2 cm |
| SAND SPÜLT    | 5 cm |
| KIES          |      |
| ERDBECH       |      |

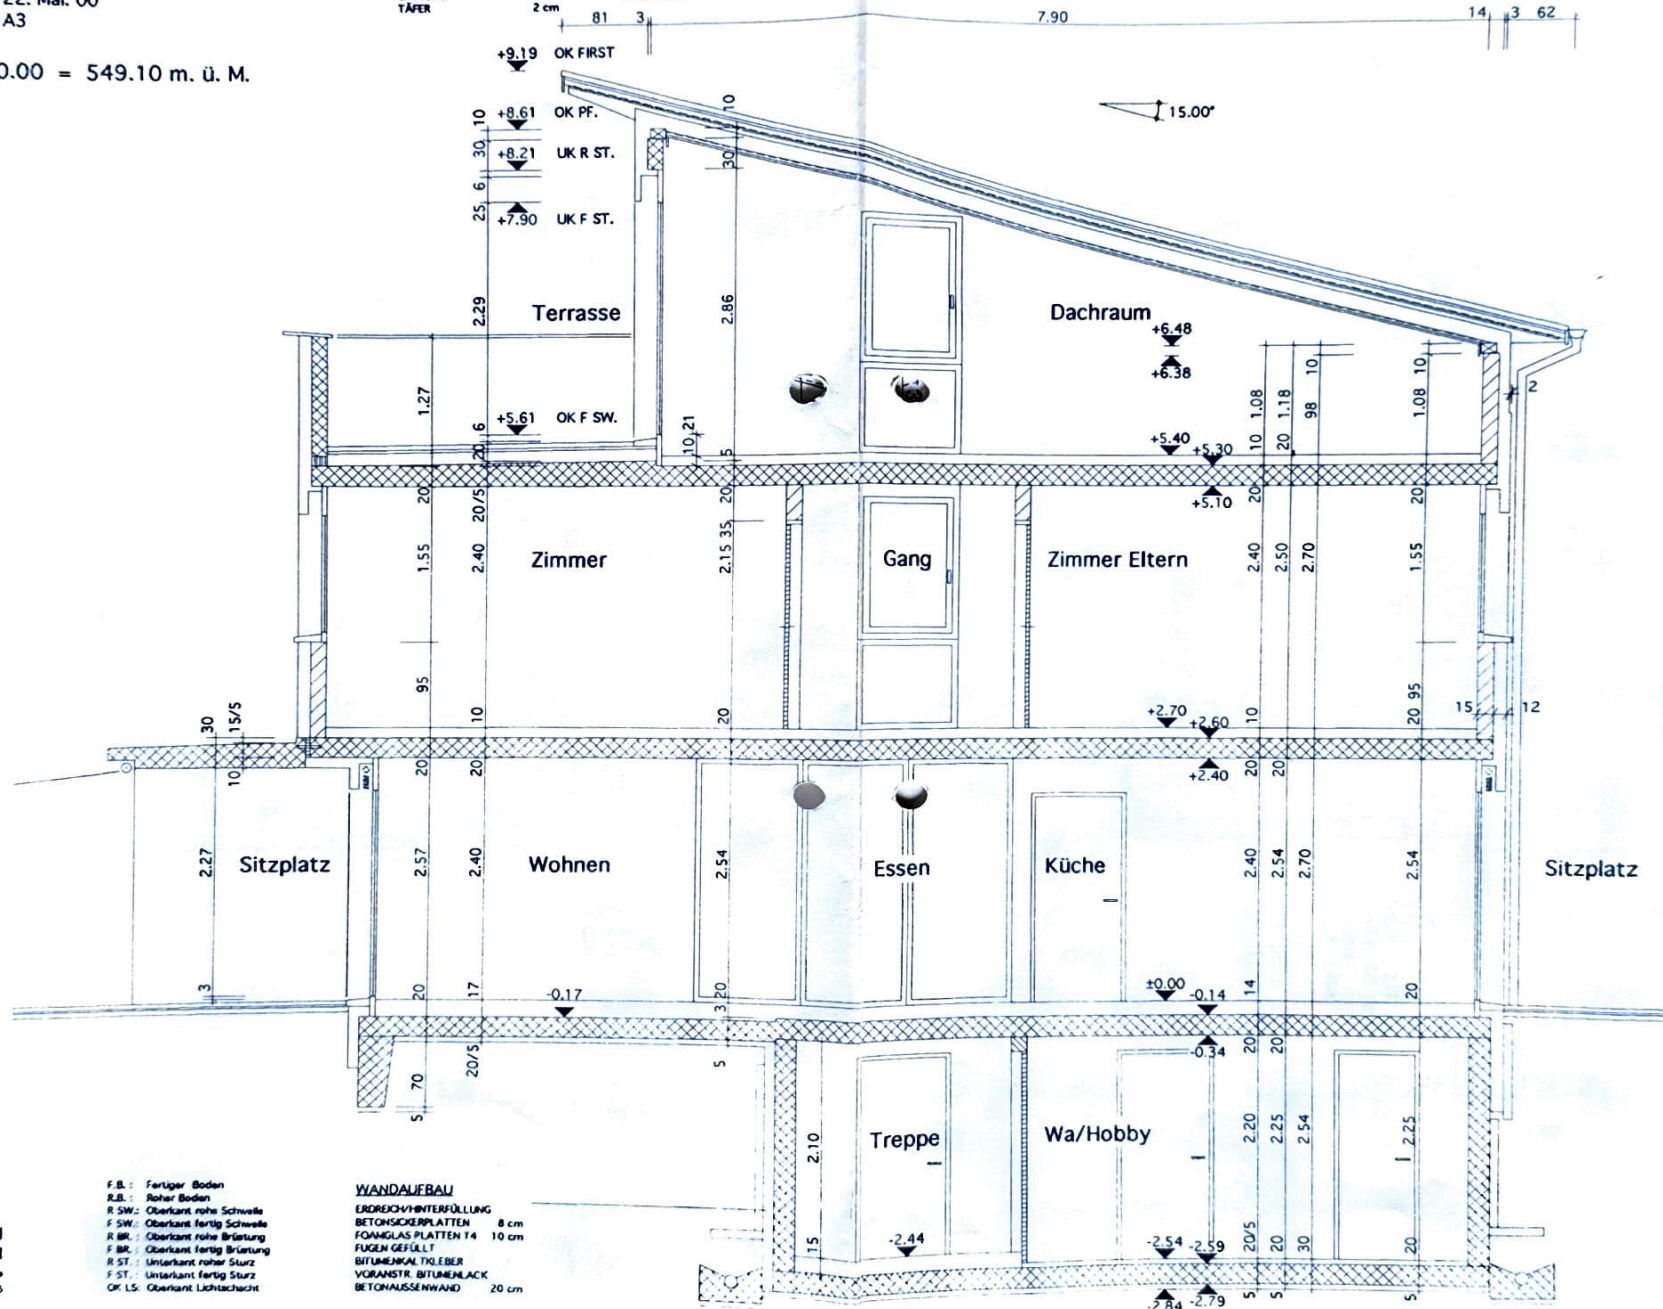


F.B.: Fertiger Boden  
R.B.: Rohrer Boden  
R.S.W.: Oberkante rohe Schwelle  
F.S.W.: Oberkante fertig Schwelle  
R.B.R.: Oberkante rohe Brüstung  
F.B.R.: Oberkante fertig Brüstung  
R.S.T.: Unterkante roher Sturz  
F.S.T.: Unterkante fertig Sturz  
OK L.S.: Oberkante Lichtschacht

## WANDAUFBAU

|                       |       |
|-----------------------|-------|
| ERDBECH-INTERFÜLLUNG  | 8 cm  |
| BETONSGRUNDPLATTEN    | 10 cm |
| FOAMGLAS PLATTEN 14   |       |
| FUGEN GEFÜLLT         |       |
| BITUMENKAL TIGELBER   |       |
| VORANSTR. BITUMENLACK |       |
| BETONAUSSENWAND       | 20 cm |

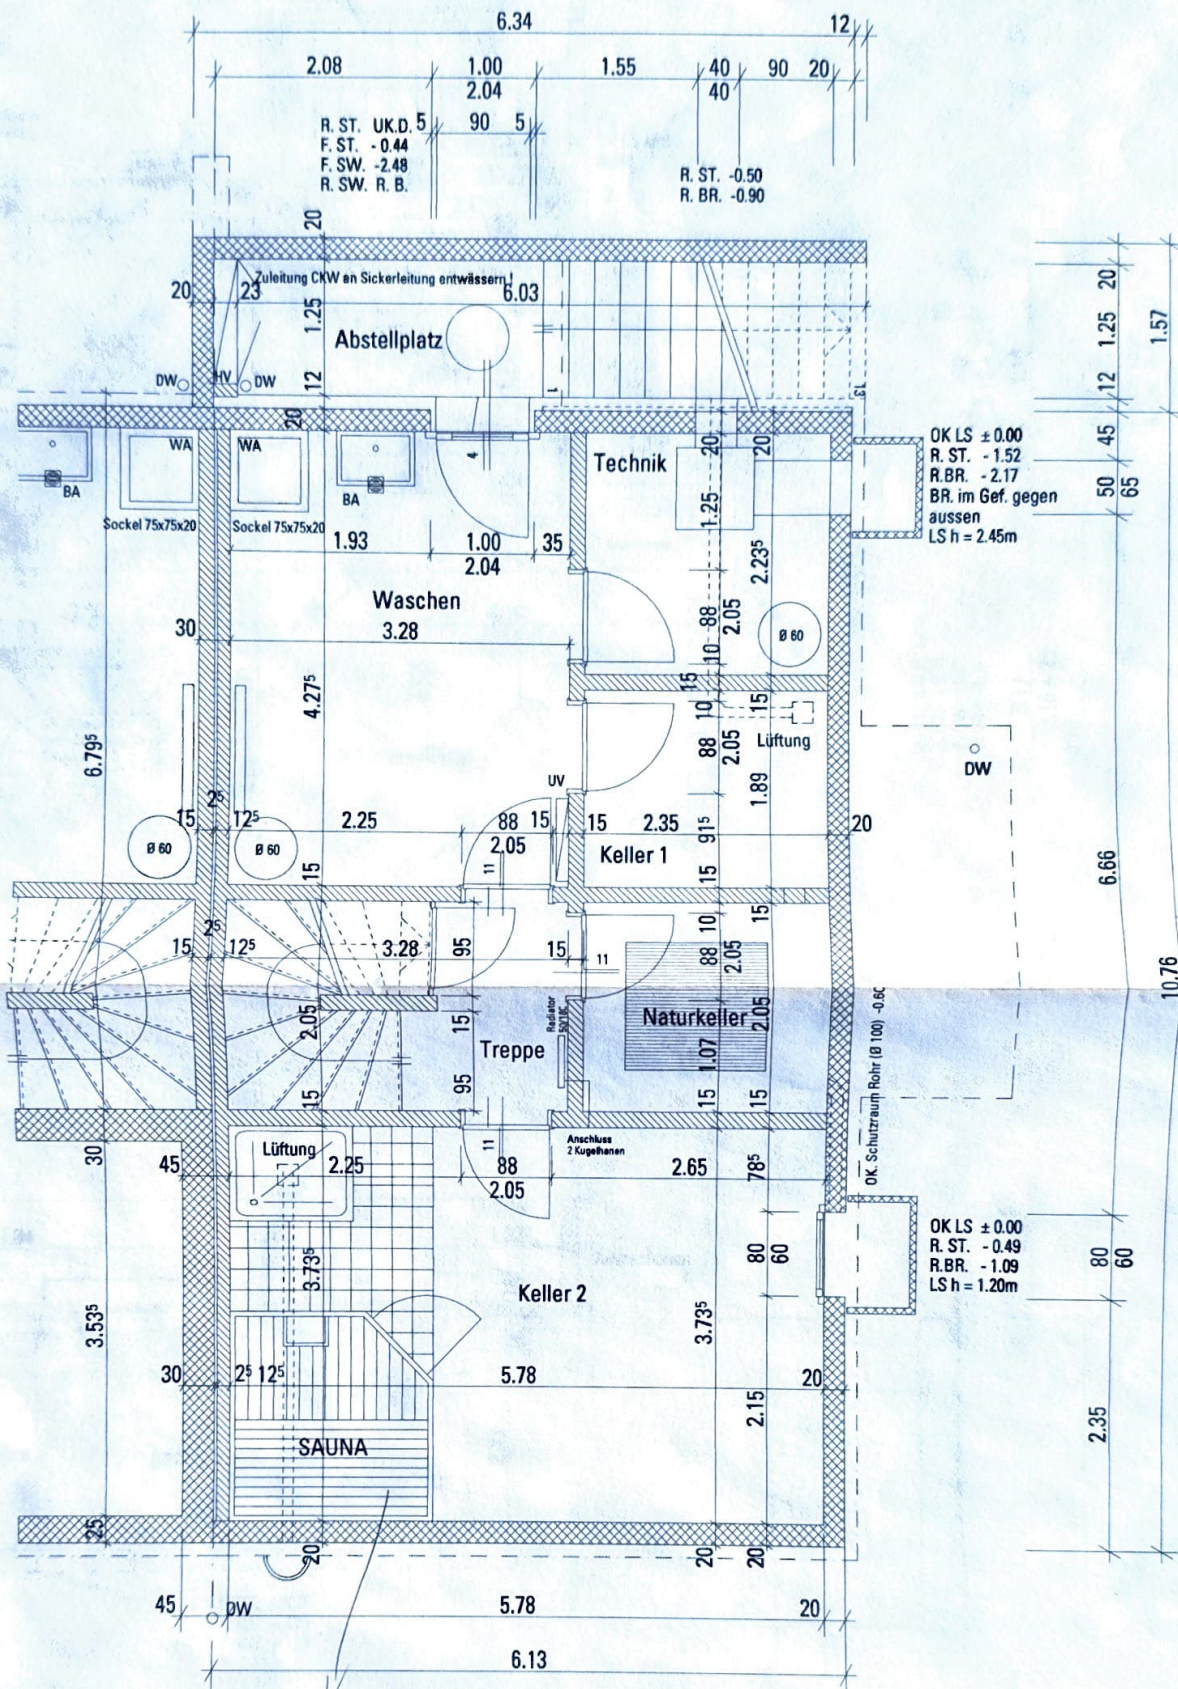

*für Sauna + Dusche  
nur Anschlüsse erstellt  
Keller 2 wird momentan als  
Hobbyraum verwendet  
29.8.06*

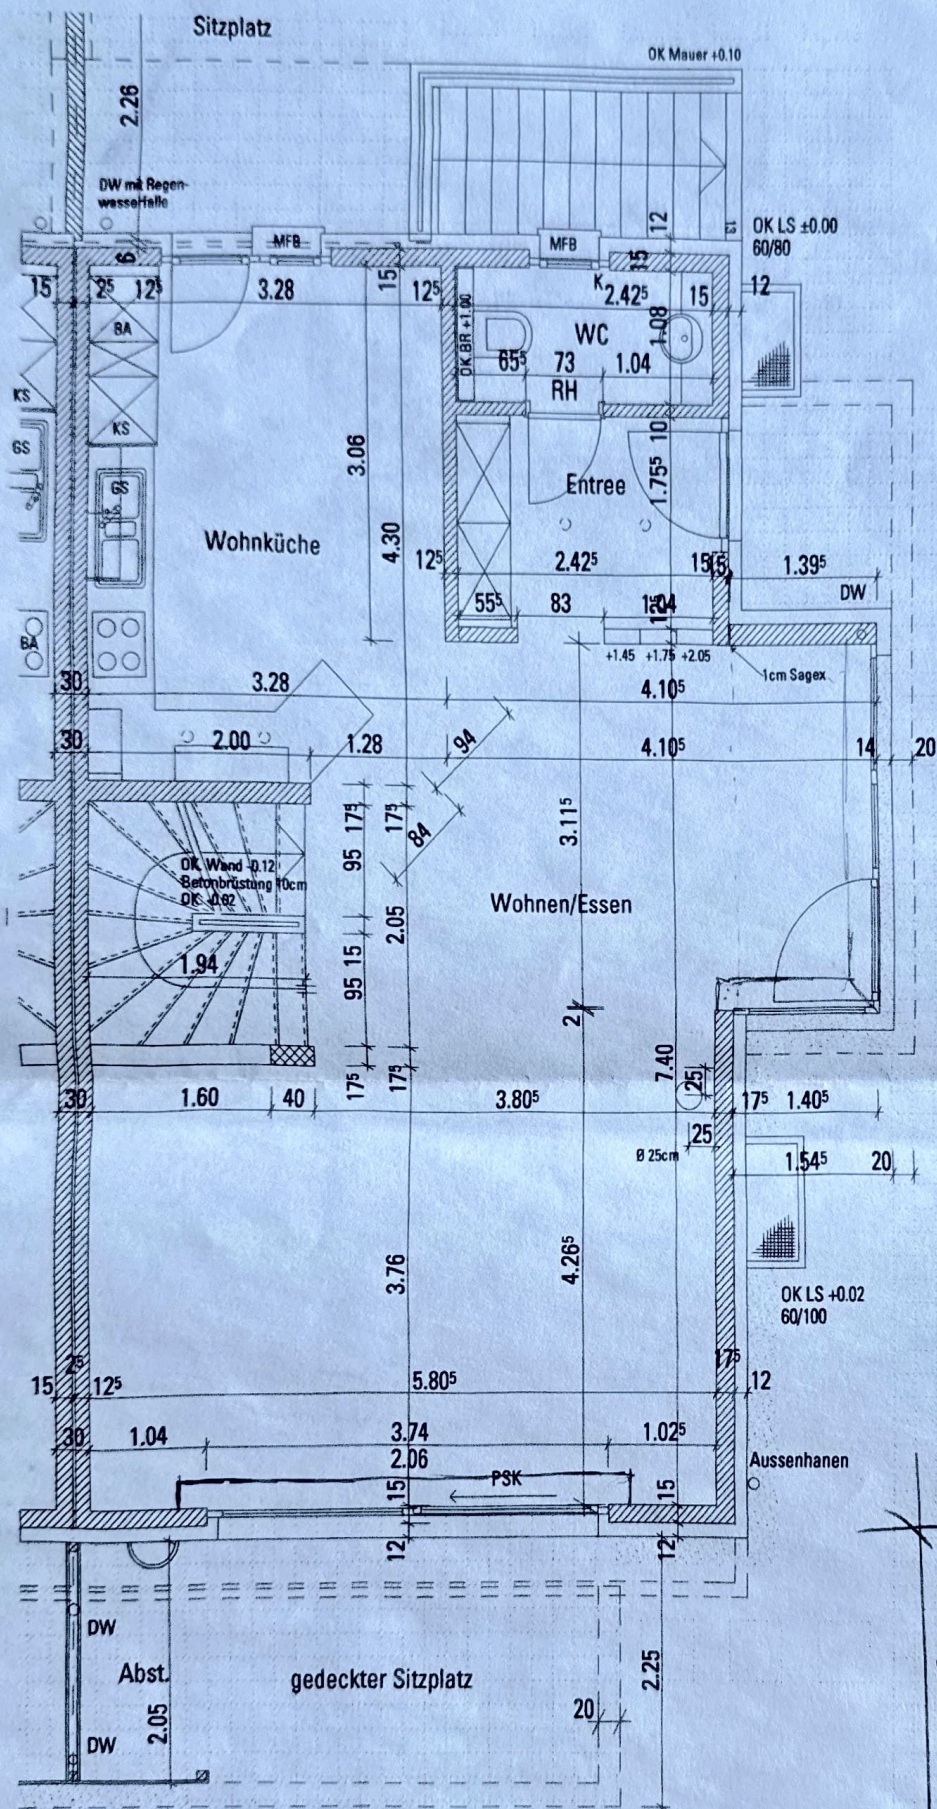

R. ST. UK.D.  
F. ST. +2.09  
F. SW. +0.03  
R. SW. R. B.

R. ST. UK.D. +2.48  
F. ST. +2.19  
F. SW. +0.03  
R. SW. R. B.

R. ST. UK.D.  
F. ST. +2.19  
F. SW. +0.03  
R. SW. R. B.

12 1.13 10 3.54 10  
2.06 + 31  
1.19 3.74 1.20

1.40<sup>5</sup>


3.25


3.12<sup>5</sup>


Ausspeier

6.50

246  
0.8.8  
0.97  
0.67

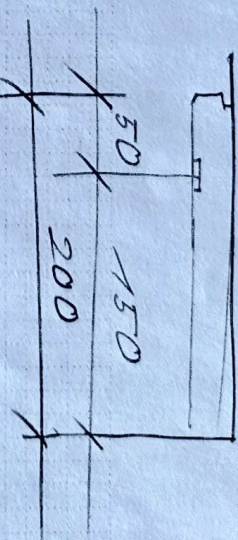

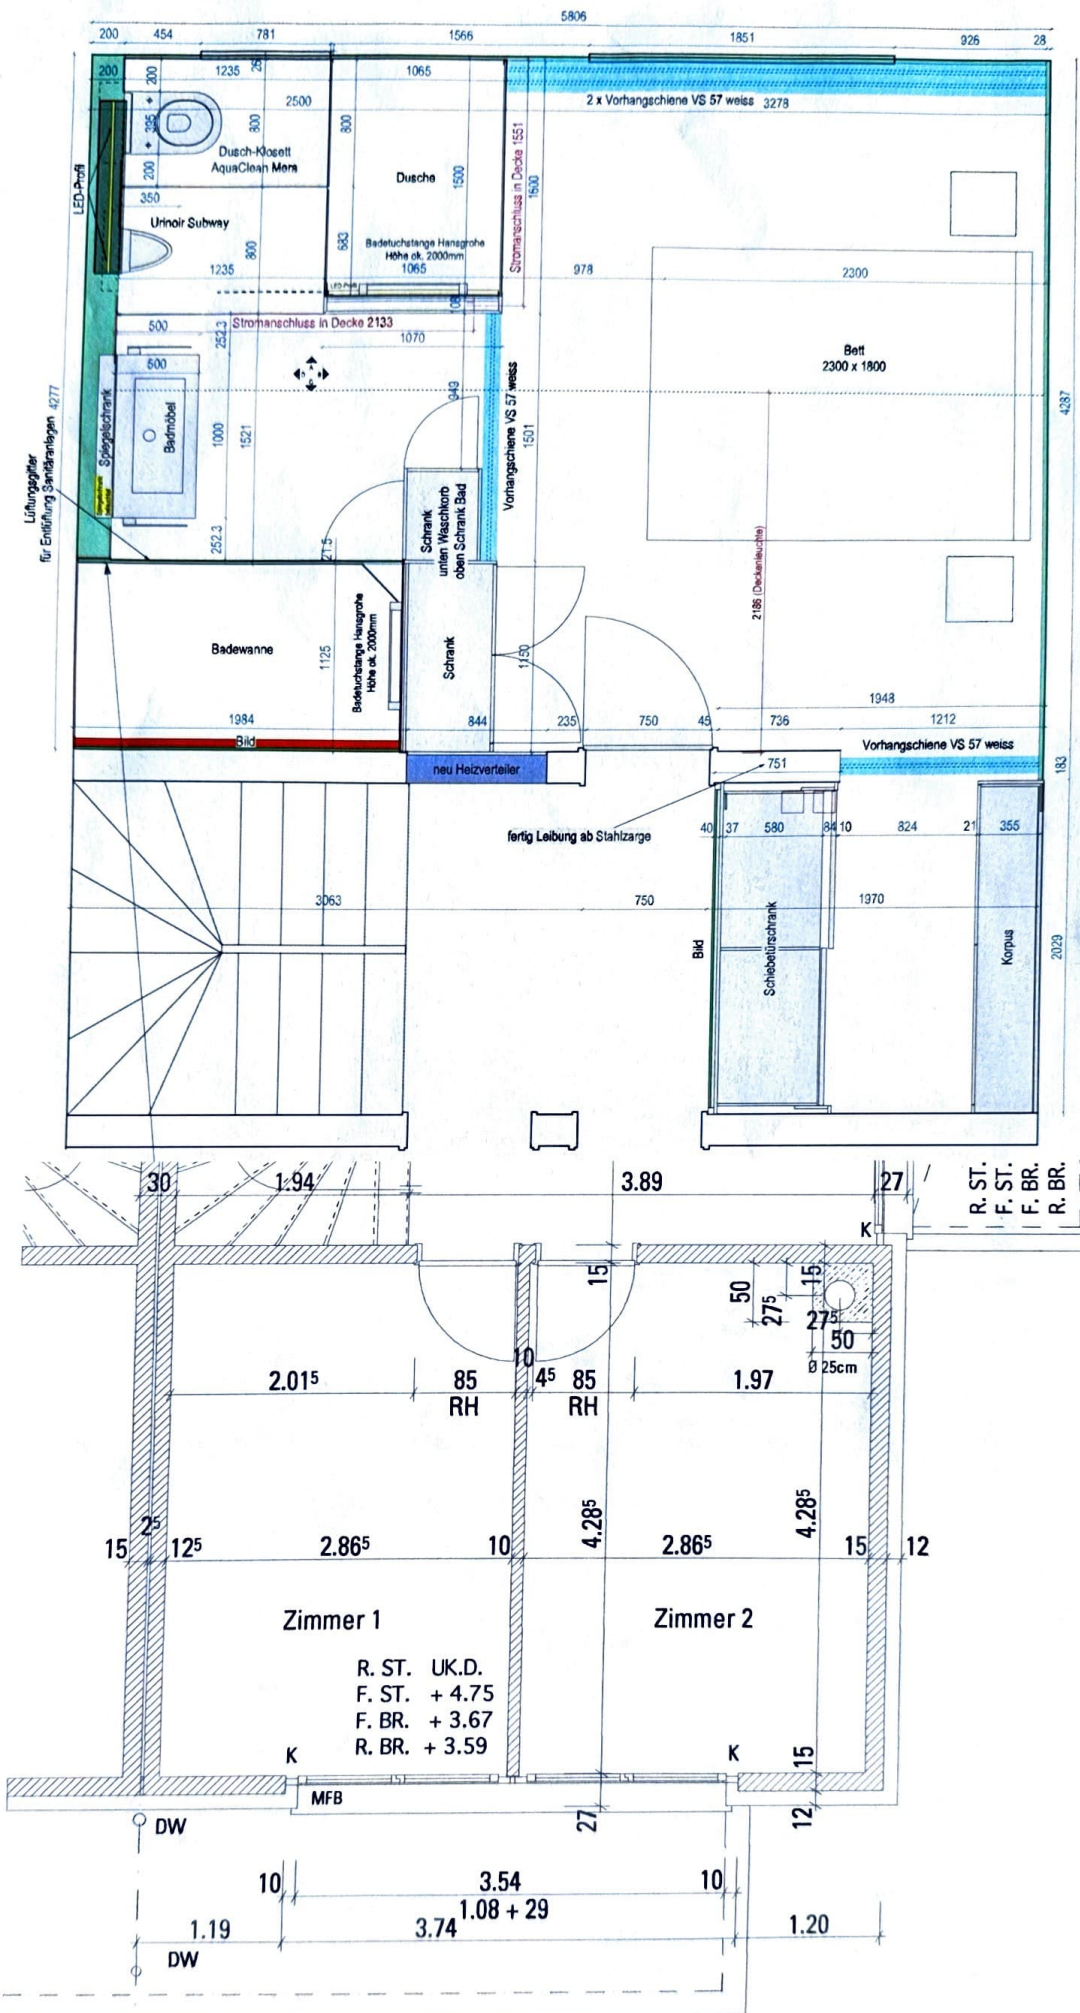

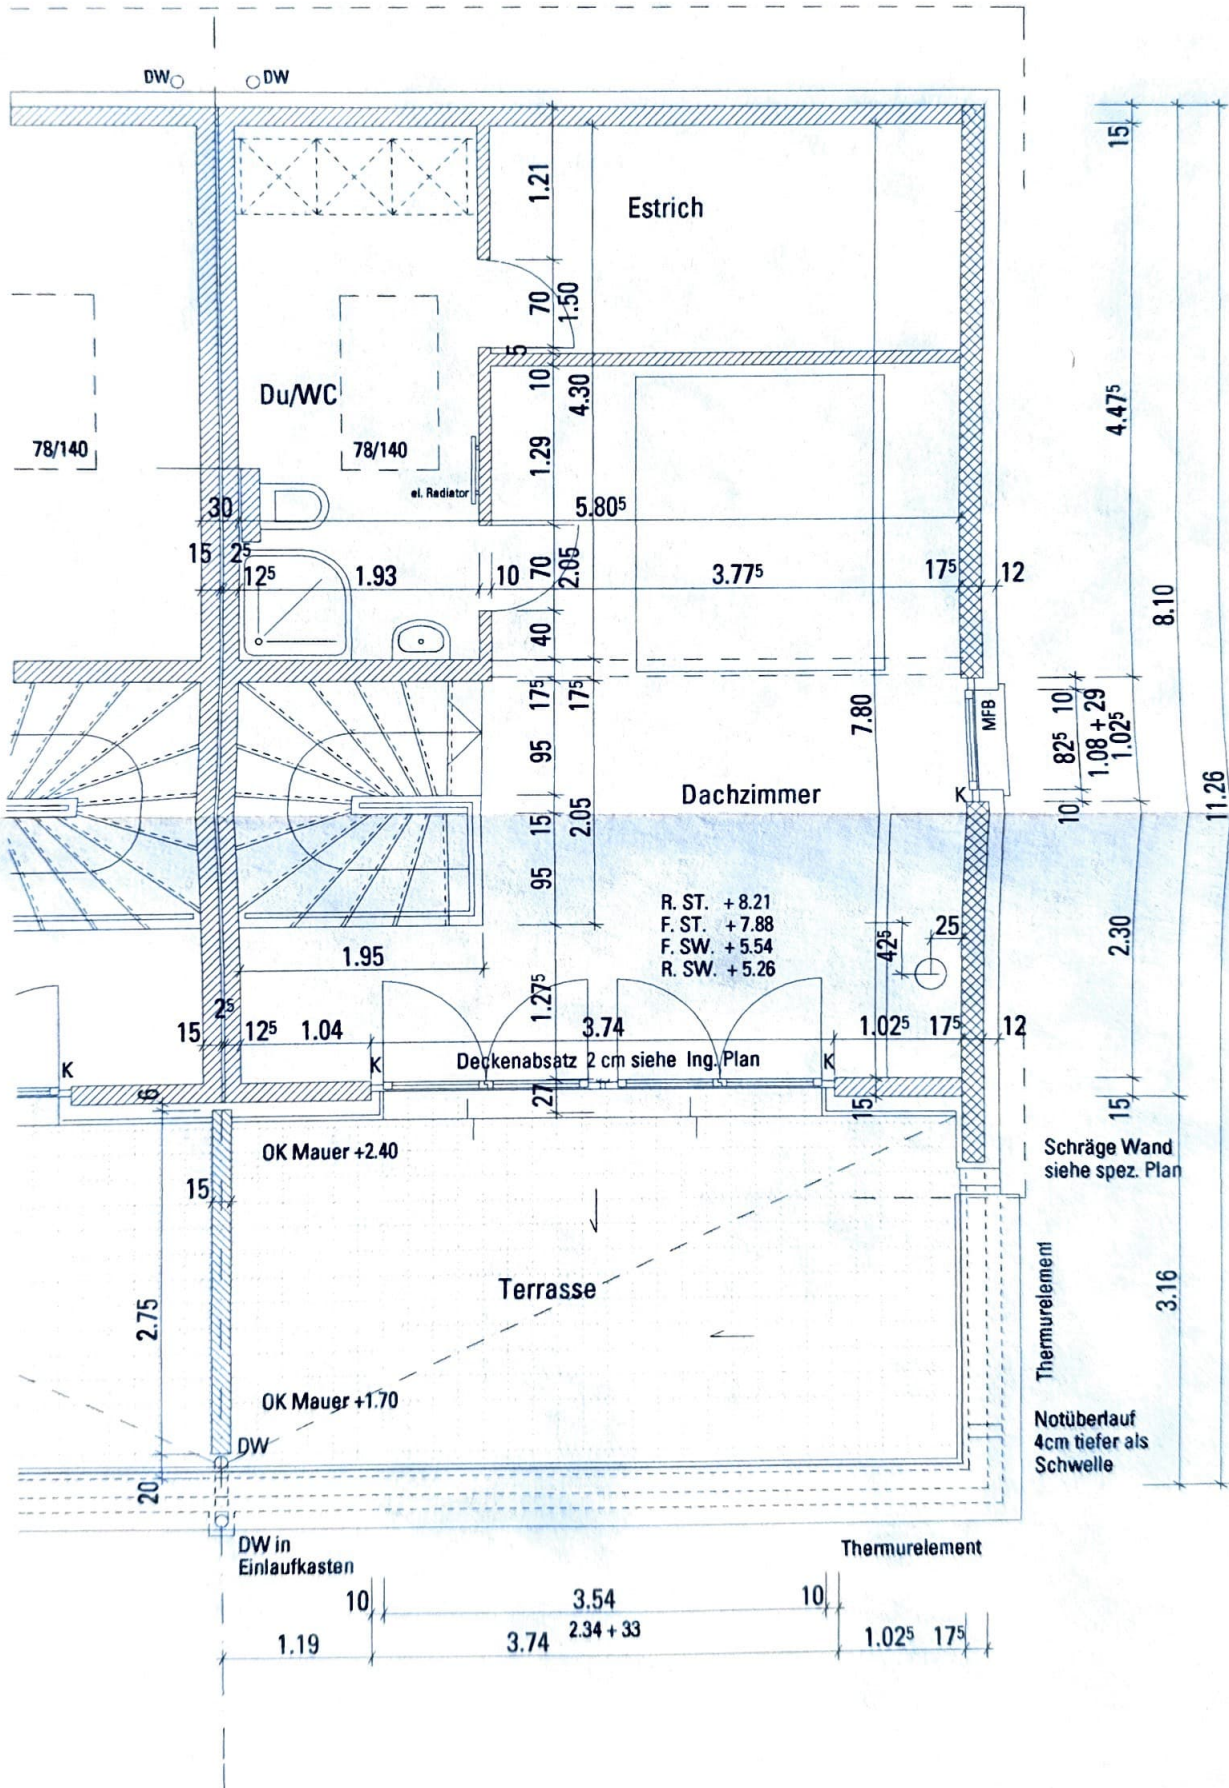

R. ST. + 7.66  
 F. ST. + 7.37  
 F. BR. + 6.29  
 R. BR. + 6.21