



NEUBAU MEHRFAMILIENHÄUSER SCHWANDSTRASSE 58 + 60 - 3634 THIERACHERN

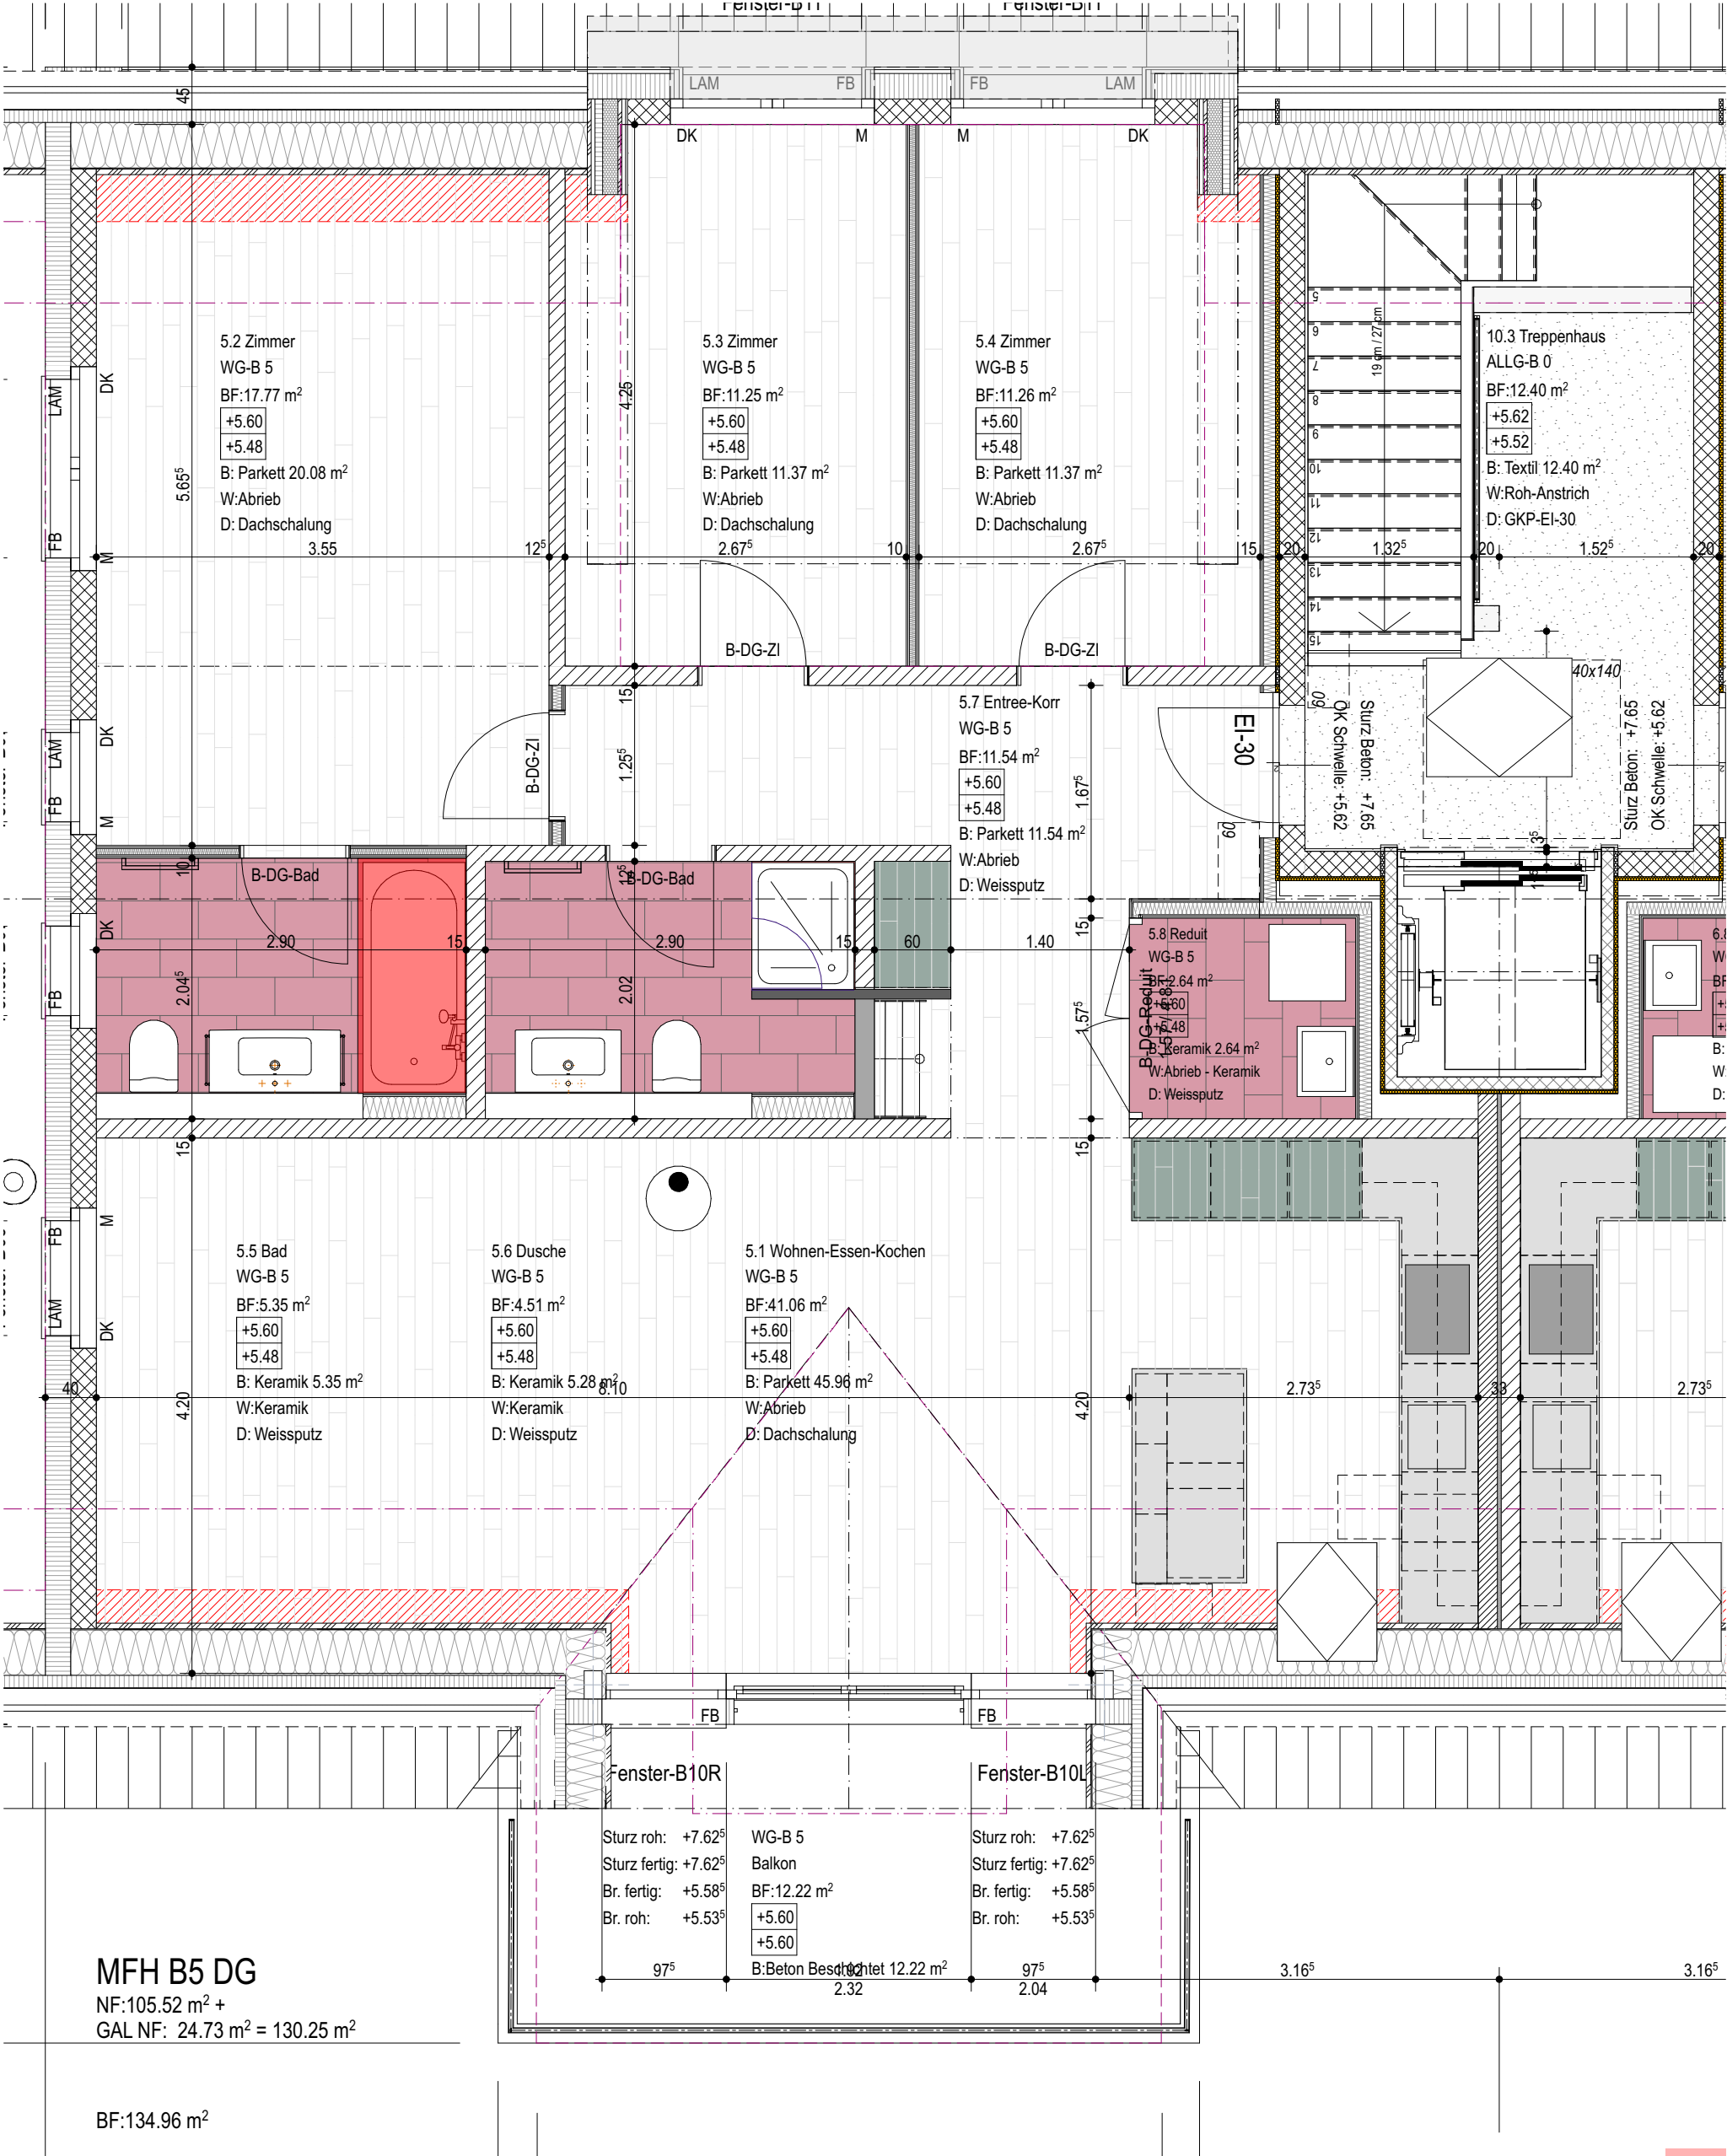

B5

BAUVORHABEN: PROJEKT Neubau 2 MFH mit ESH Schwandstrasse 58 + 60, 3634 Thierachern		AUFTRAGGEBER / VERKAUF + BERATUNG: Z-ConCept GmbH Mühlemattweg 38b, 3608 Thun info@z-conceptgmbh.ch 079 420 18 48			PLANVERFASSER: SOL. COM AG Architektur + Bauberatung Alter Oberländerweg 46, 3653 Oberhofen info@solcom.ch 079 455 07 79		
PLANNUMMER: 03.4.6.5	PLANTITEL: Haus B - DACHGESCHOSS - WG B5 Layoutplan	MASSSTAB: 1:50	PLANGRÖSSE: A3 = 100% A4 = 70%	PROJEKTNUMMER: 301	GEZEICHNET: SC / di	DATUM / AUSGABE: 2025-08-14_v11	REVIDIERT: 06.08.25

NEUBAU MEHRFAMILIENHÄUSER SCHWANDSTRASSE 58 + 60 - 3634 THIERACHERN

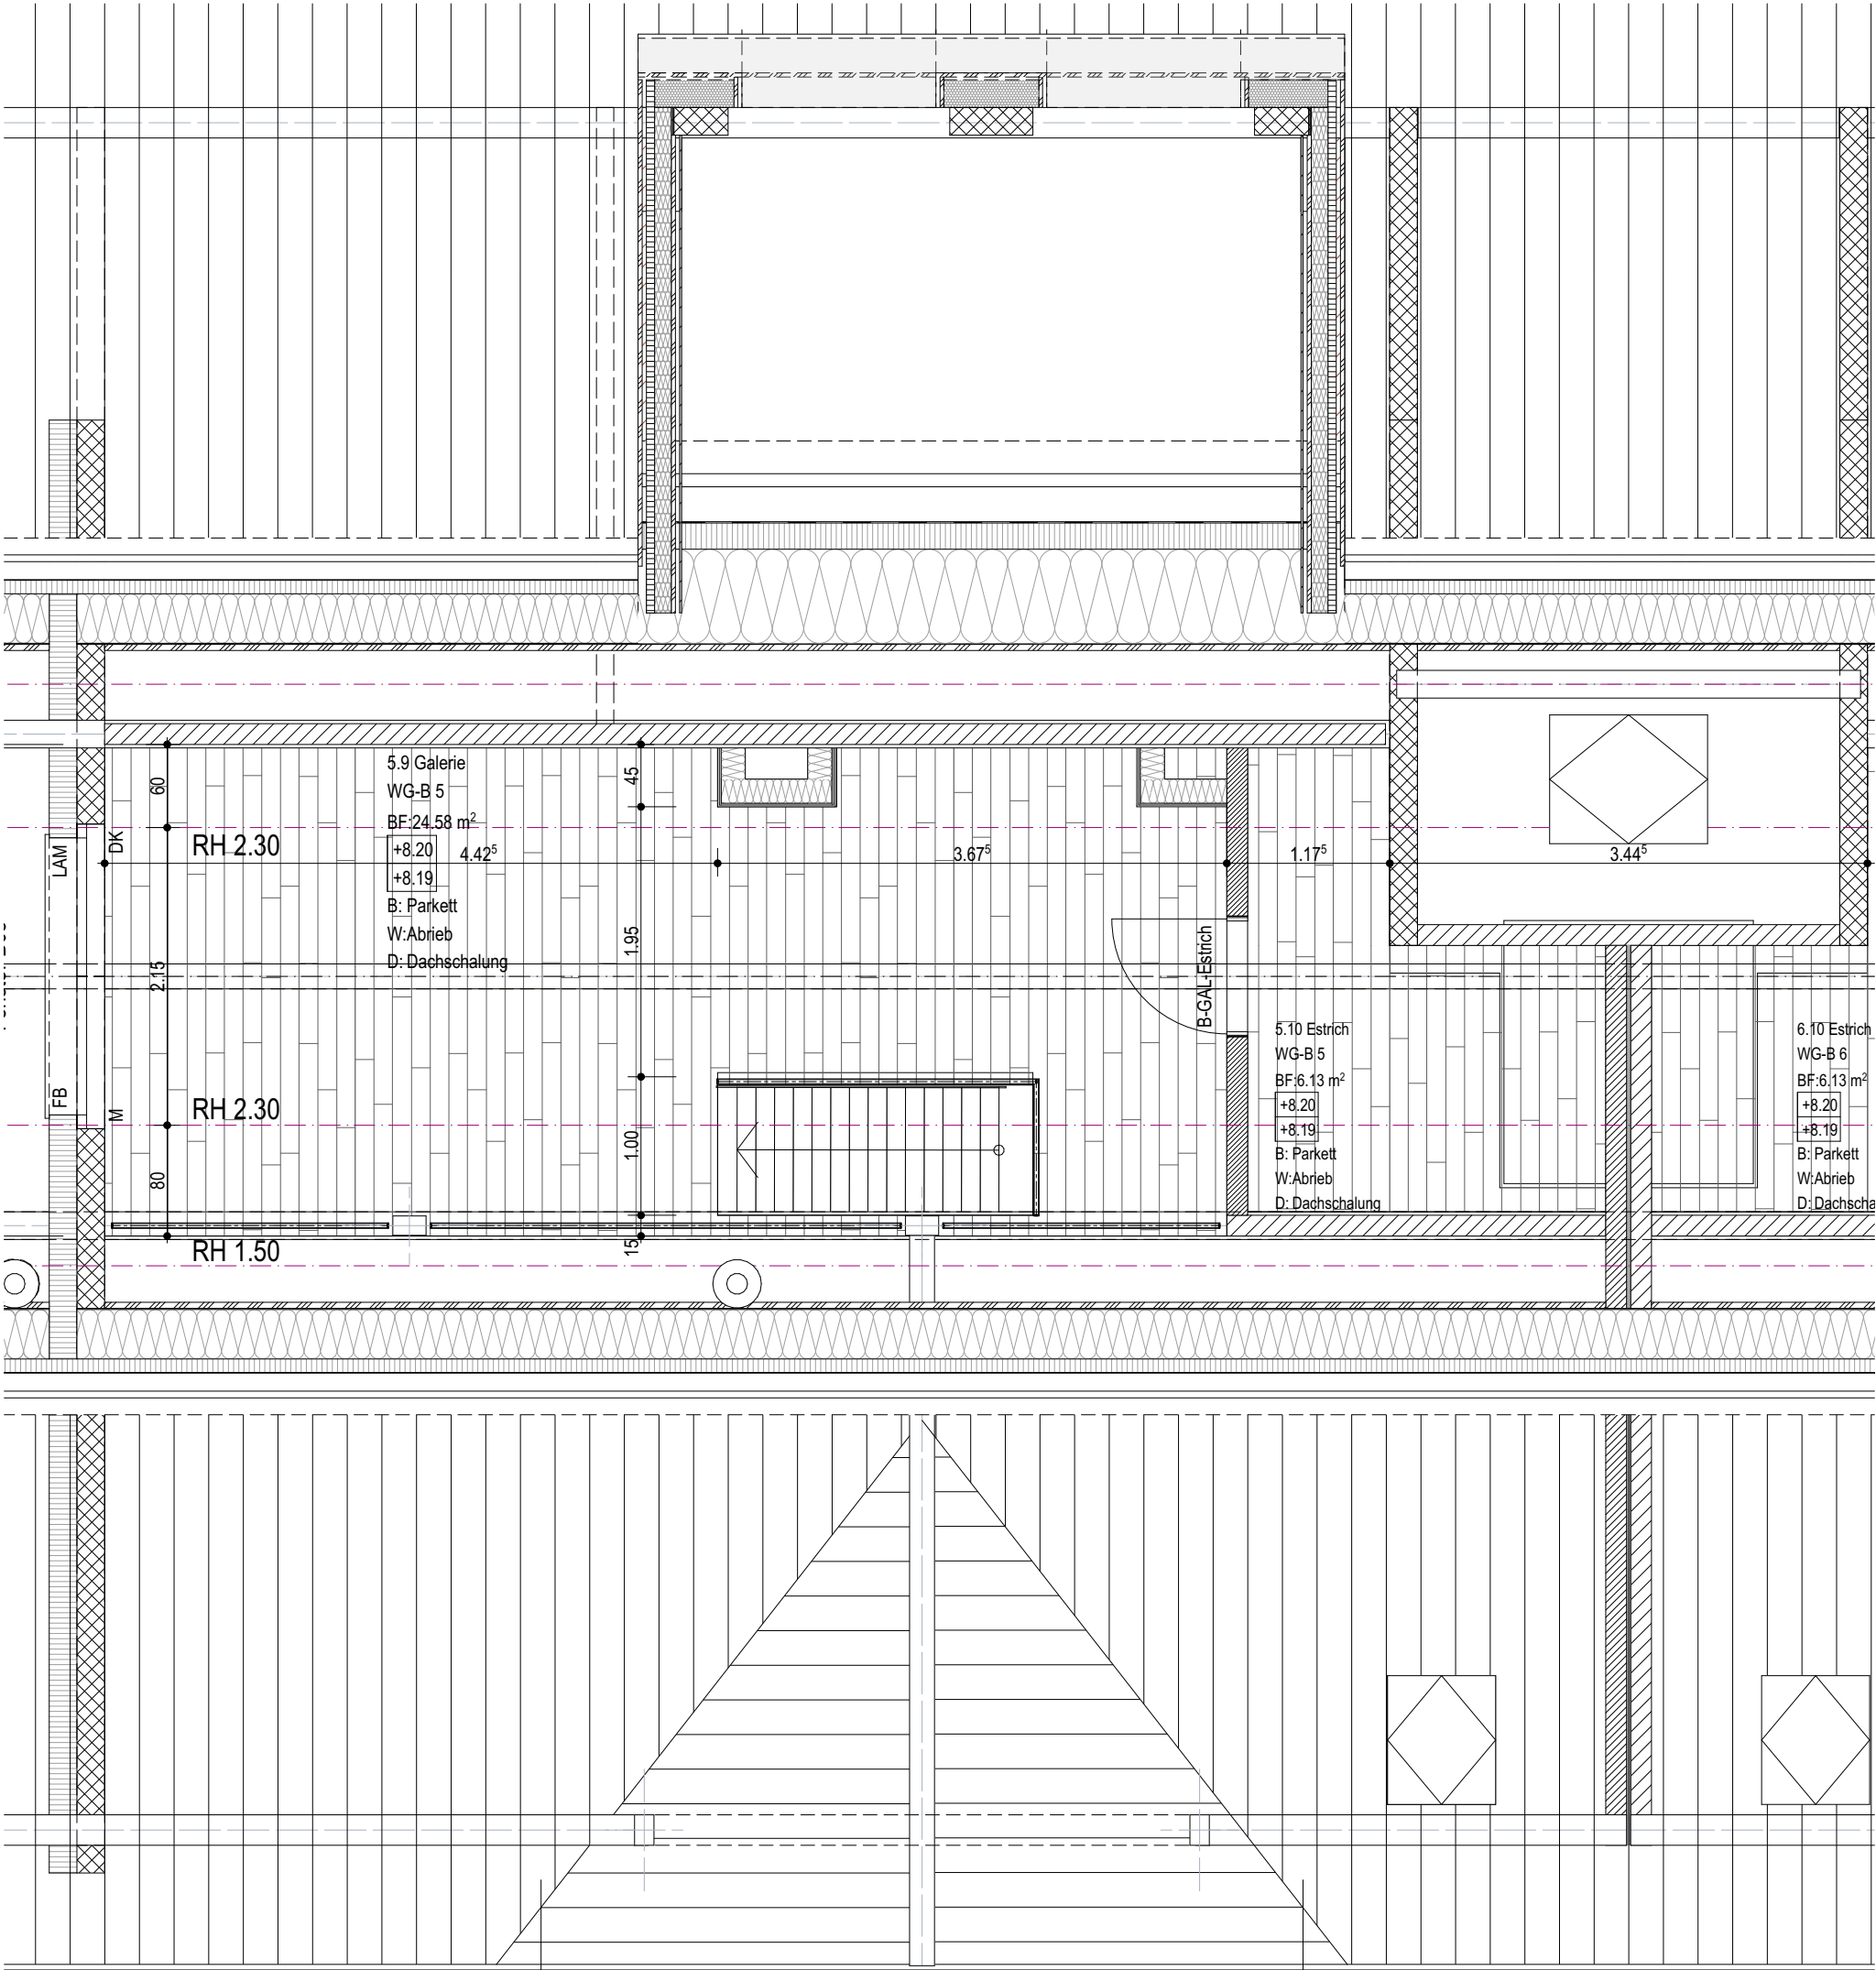

MFH B5 GAL

NF: 24.73 m²

BF:39.20 m²

B5

BAUVORHABEN: PROJEKT Neubau 2 MFH mit ESH Schwandstrasse 58 + 60, 3634 Thierachern		AUFTRAGGEBER / VERKAUF + BERATUNG: Z-ConCept GmbH Mühlemattweg 38b, 3608 Thun info@z-conceptgmbh.ch 079 420 18 48			PLANVERFASSTER: SOL. COM AG Architektur + Bauberatung Alter Oberländerweg 46, 3653 Oberhofen info@solcom.ch 079 455 07 79		
PLANNUMMER: 03.4.6.7	PLANTITEL: Haus B - GALERIEGESCHOSS - WG B5 Layoutplan	MASSSTAB: 1:50	PLANGRÖSSE: A3 = 100% A4 = 70%	PROJEKTNUMMER: 301	GEZEICHNET: SC / di	DATUM / AUSGABE: 2025-08-14_v11	REVIDIERT: 06.08.25