


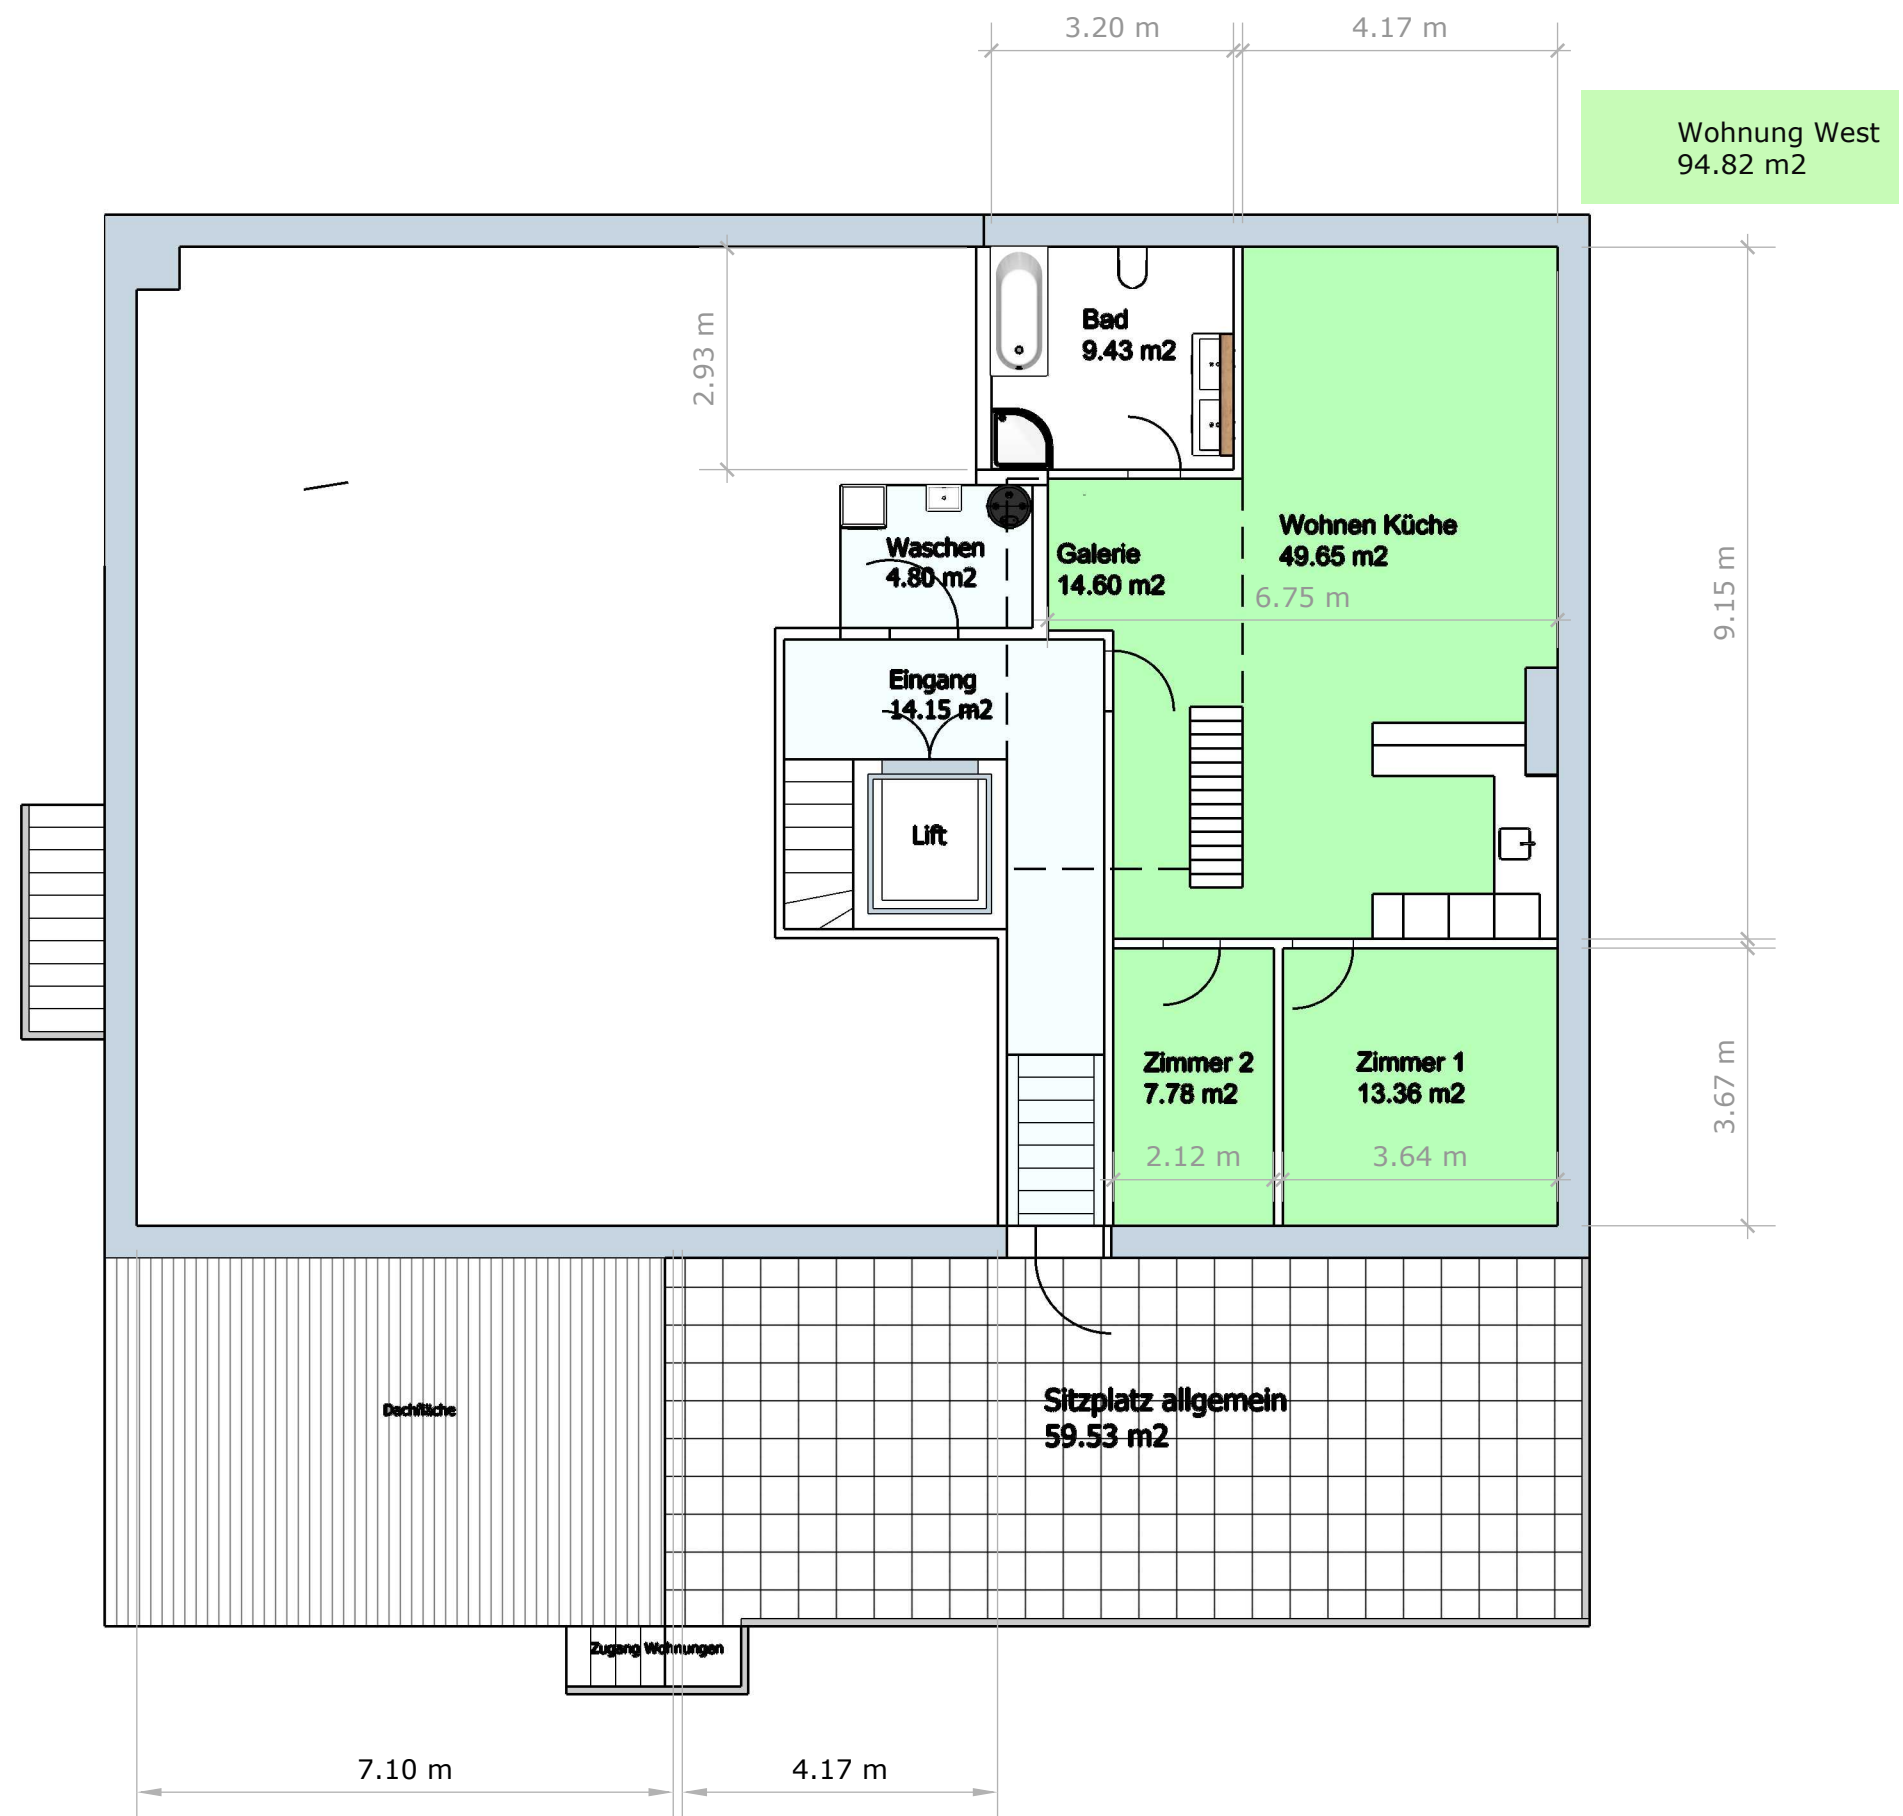

Vermietungspläne DG Wohnung West
Günsbergstr. 5
4523 Niederwil

Masstab: 1:100
Format: A3 quer
Gez: MF 18.09.2023