


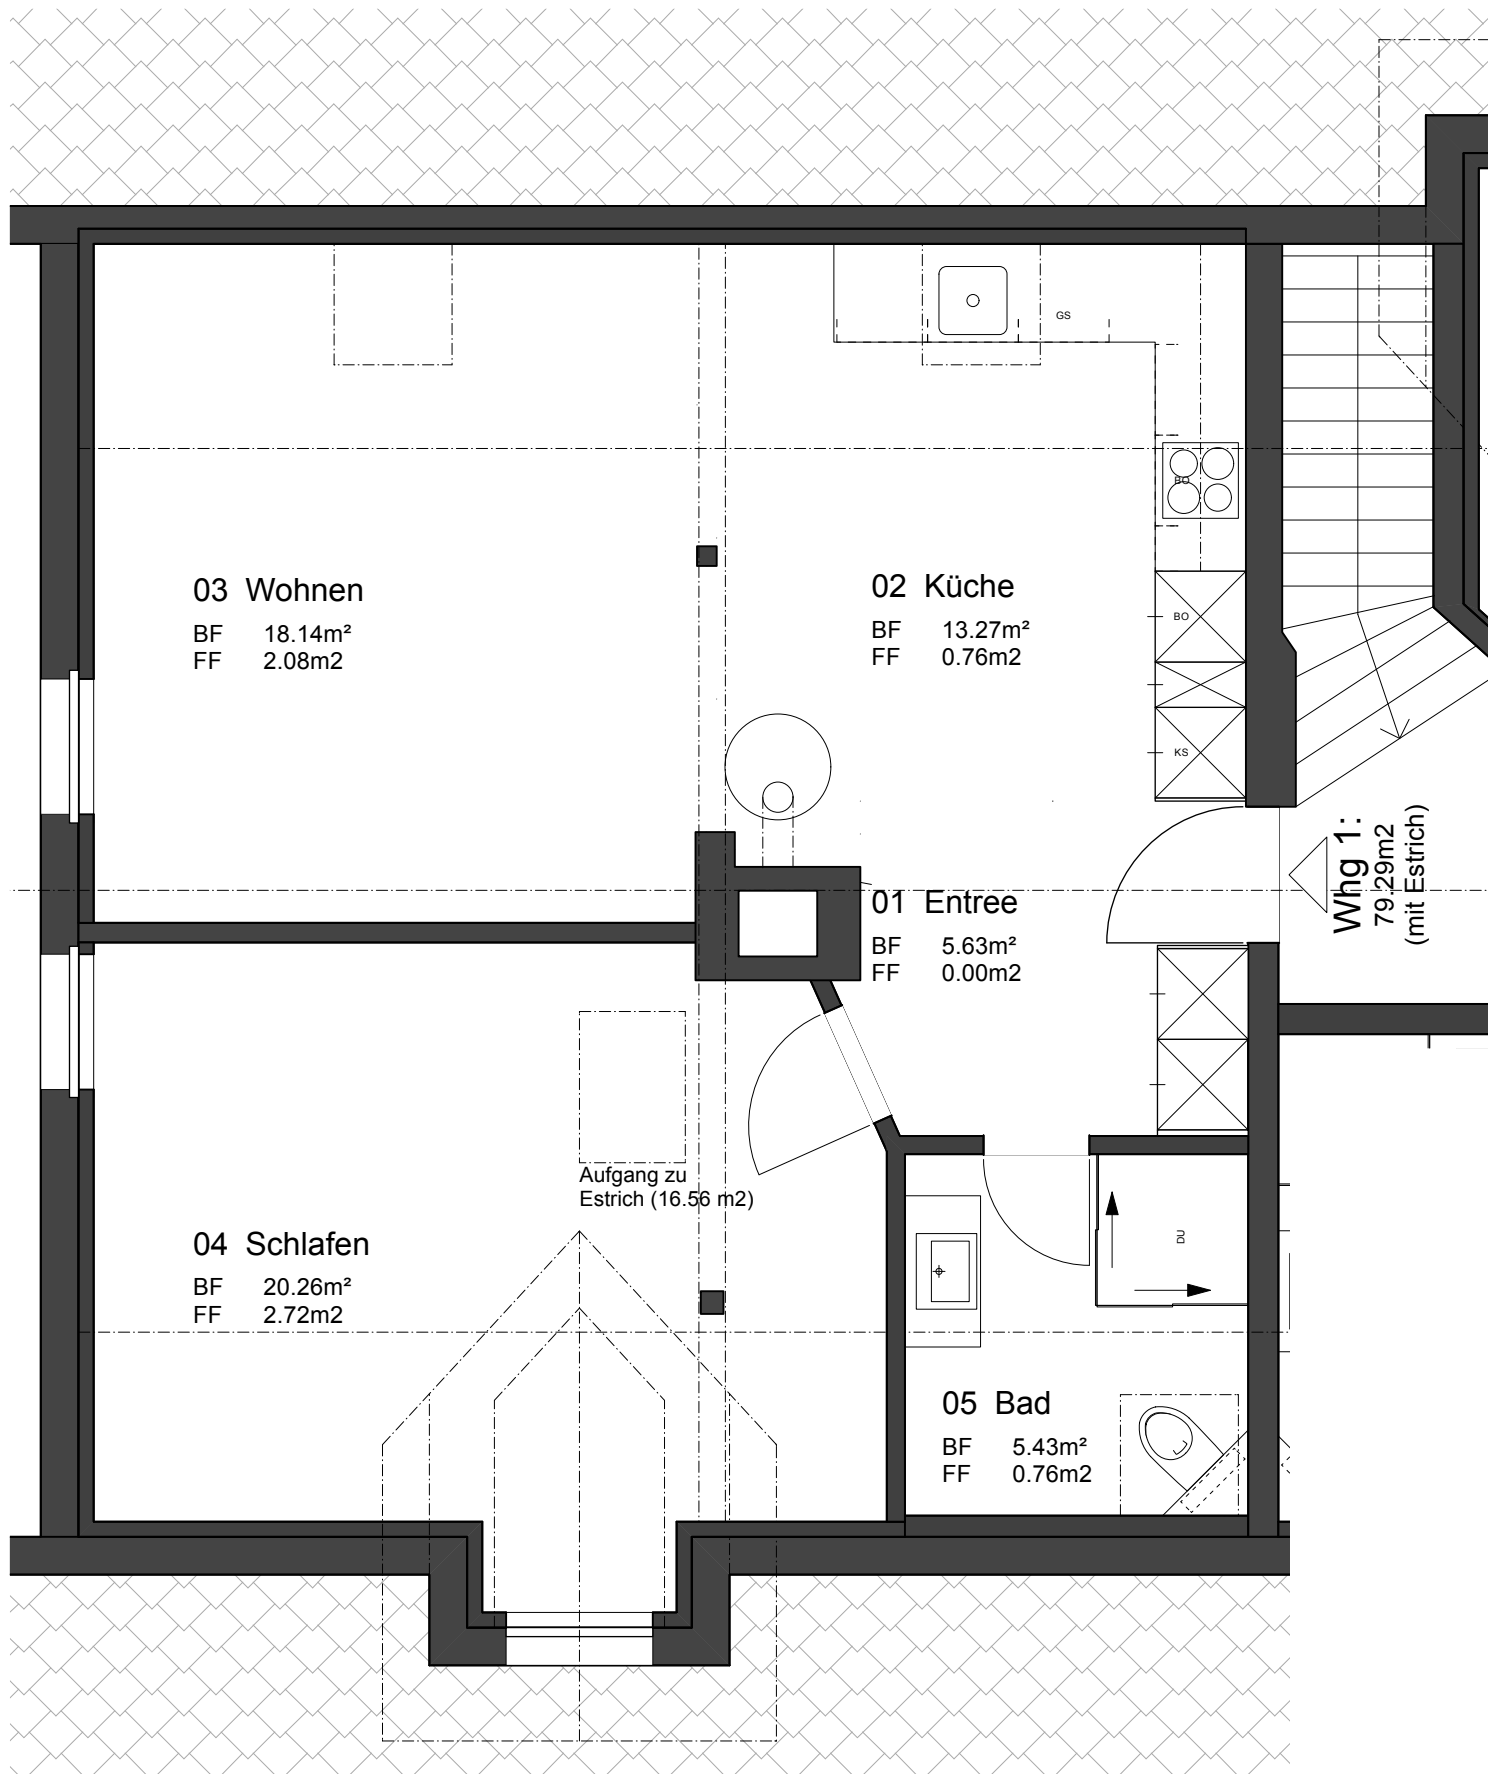

Projekt:

Renovation Dachwohnung

Muristrasse 2, Belp

Bauherrschaft:

Dominic Aeschbacher
Bahnhofstrasse 12
Tägertschi

Vermietung

Dachgeschoss süd

Mst. : 1:100

Datum/gez.:

09.03.26 / FT

Format:

DIN A4

Revisionen:

Index:
A
B

Datum:
10.04.25
15.04.25

Änderung:
Korrekturen gem. KDP einfließen lassen
Materialisierung Absturzsicherung ergänzt, Fenster zweite Belichtungsebene angepasst

gez.:
FT
FT