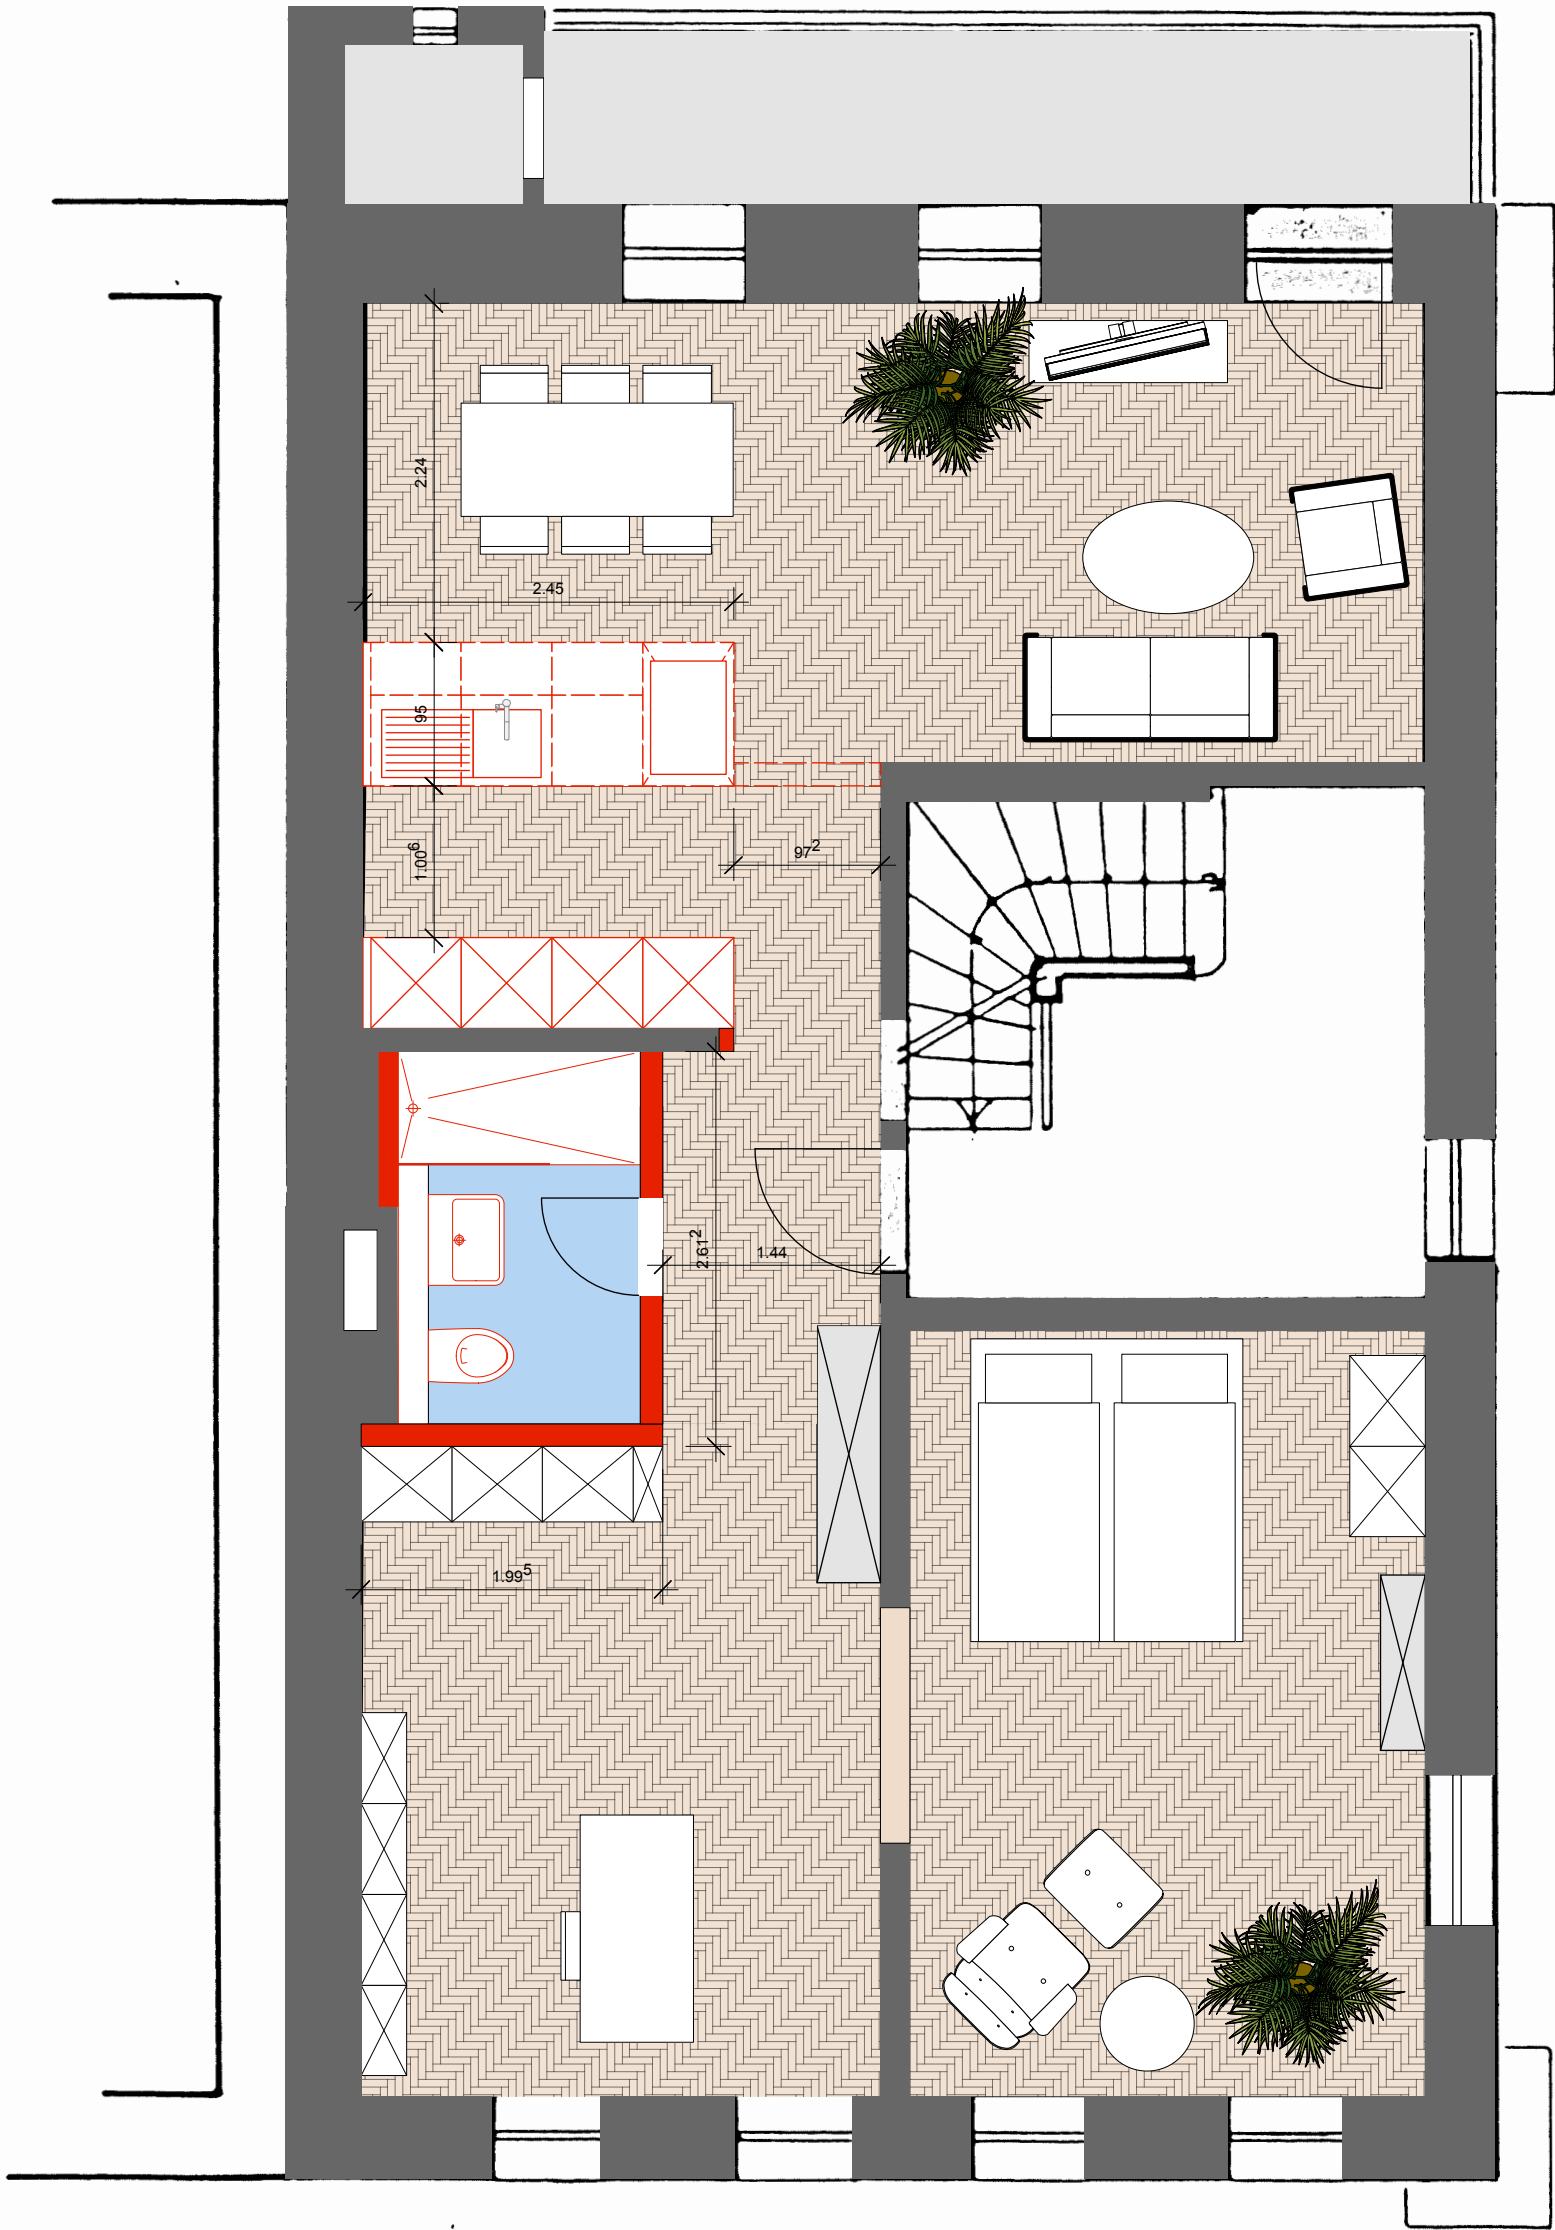


Ort + Datum:

Eigentümer:

Projektverfasser:

- Bestehend
- Neu
- Abbruch

Mst:	1 : 50	Projekt:	Sanierung Wohnung 1.OG. Var. 4
Gez:	DG	Ort:	Mühlegasse 7, 3400 Burgdorf
Datum:	11.06.2026	Bauherrschaft:	Fam. Grossenbacher, Brüschrain 20, 3365 Grasswil

atelierburgdorf gmbh

Kirchbergstrasse 43
3400 Burgdorf
www.atelierburgdorf.ch