


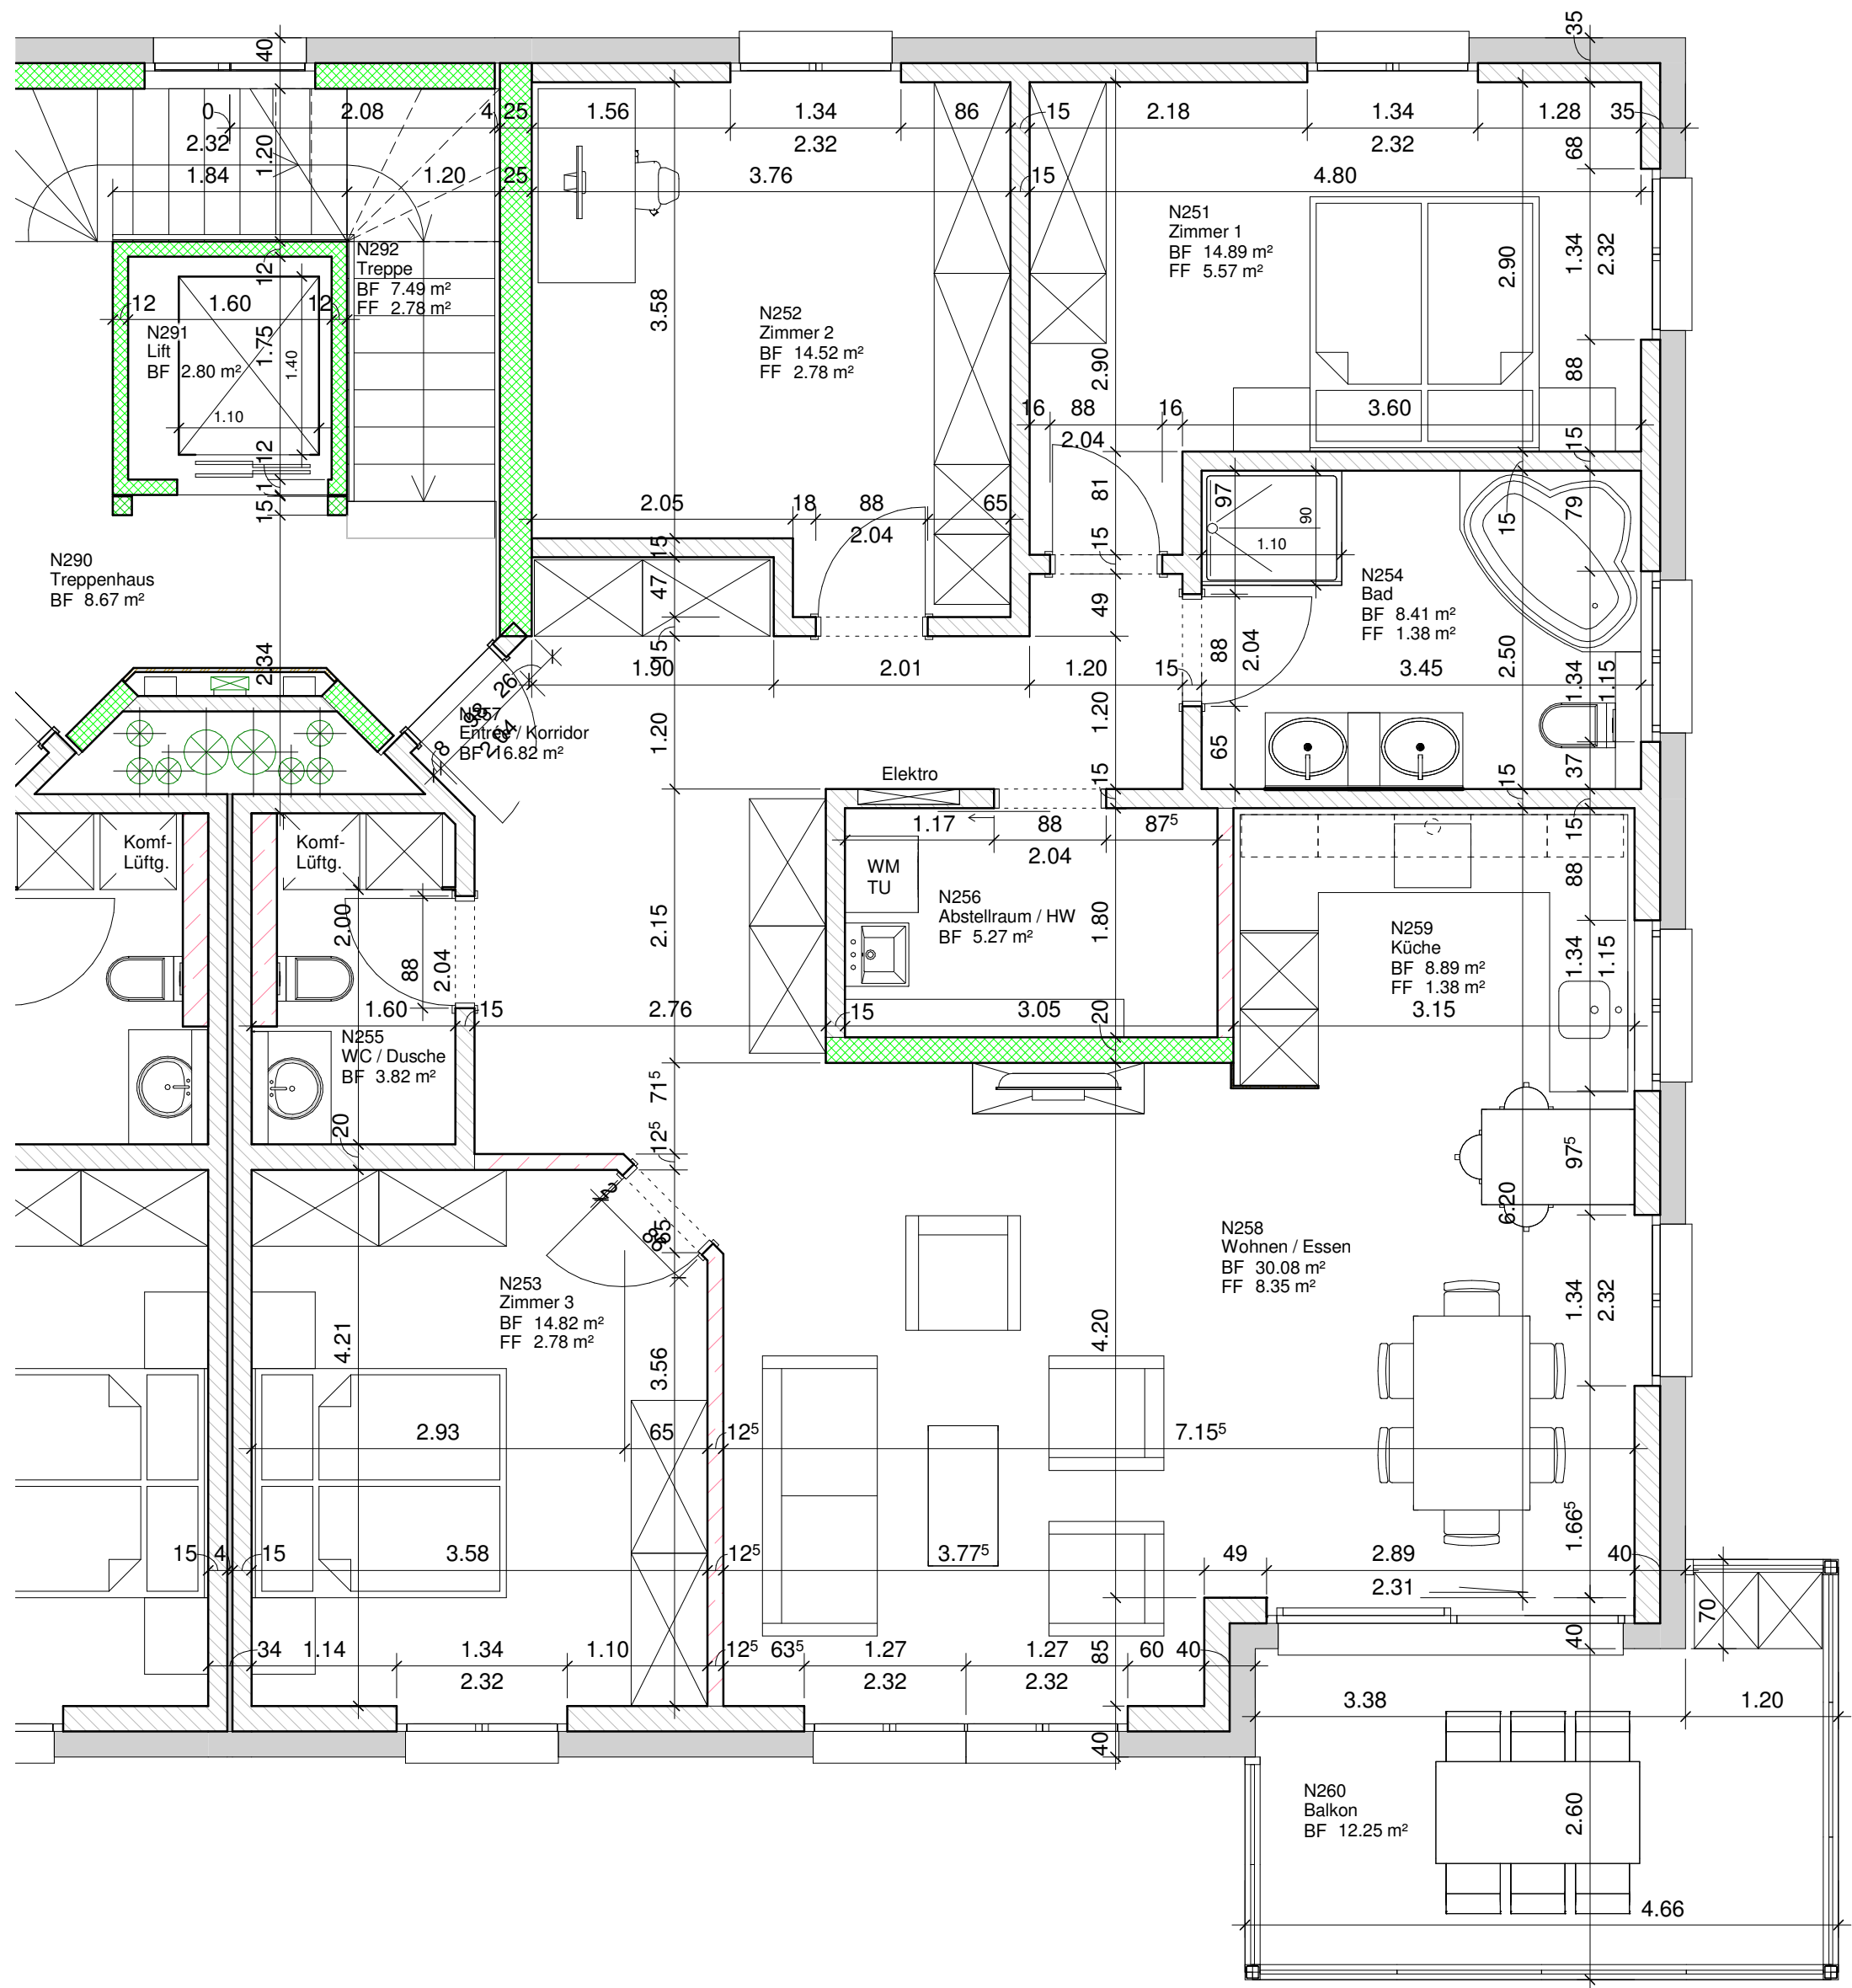

|                                     |   |                |                 |                                                                                   |  |
|-------------------------------------|---|----------------|-----------------|-----------------------------------------------------------------------------------|--|
| Bauherr: Inselipark AG              |   |                |                 | A-Nr.: 1329                                                                       |  |
| Objekt: Überbauung Inselipark       |   |                |                 | Plan-Nr.: Wo-N250                                                                 |  |
| Wohnung N250 Zeltner                |   |                |                 | M: 1 : 50                                                                         |  |
| <div><div>N</div><div>P</div></div> | Niggli + Partner Architekten Rainweg 8 4710 Balsthal Tel: 062 391 50 21 E-Mail: mail@nigglipartner.ch |                |                 |                                                                                   |  |
|                                     | Gr.: A3                                                                                               | Dat.: 05.09.17 | Gez.: MvB / ChN | CAD: O:\Balsthal\Inselipark\CAD\IP Werkpläne.rvt<br>Plotdat.: 07.09.2017 10:33:14 |  |