

Treppenhaus

3.01.00.01 FB: + 3.01
RB: + 2.91

m2: 20.5

B: Feinsteinzeugplatten
W: Abrieb
D: Abrieb

Zimmer

3.01.03.24 FB: + 3.01
RB: + 2.87

m2: 17.0

B: Parkett
W: Abrieb 0.5mm Q3 gestrichen RAL 9016
D: Gipsdecke heruntergeh. Weissputz Q3

Zimmer

3.01.03.23 FB: + 3.01
RB: + 2.87

m2: 11.1

B: Parkett
W: Abrieb 0.5mm Q3 gestrichen RAL 9016
D: Gipsdecke heruntergeh. Weissputz Q3

Zimmer

3.01.03.22 FB: + 3.01
RB: + 2.87

m2: 24.7

B: Parkett
W: Abrieb 0.5mm Q3 gestrichen RAL 9016
D: Gipsdecke heruntergeh. Weissputz Q3

Entree

3.01.03.10 FB: + 3.01
RB: + 2.87

m2: 15.1

B: Parkett
W: Abrieb 0.5mm Q3 gestrichen RAL 9016
D: Weissputz Q4

WC / DU

3.01.03.30 FB: + 3.01
RB: + 2.87

m2: 5.4

B: Platten
W: Platten/Abrieb 0.5mm Q3 gestrichen RAL 9016
D: Weissputz Q3

Bad

3.01.03.31 FB: + 3.01
RB: + 2.87

m2: 5.5

B: Platten
W: Platten/Abrieb 0.5mm Q3 gestrichen RAL 9016
D: Weissputz Q3

Küche / Essen

3.01.03.21 FB: + 3.01
RB: + 2.87

m2: 18.1

B: Parkett
W: Abrieb 0.5mm Q3 gestrichen RAL 9016
D: Weissputz Q4

Wohnen

3.01.03.20 FB: + 3.01
RB: + 2.87

m2: 32.0



B: Parkett
W: Abrieb 0.5mm Q3 gestrichen RAL 9016
D: Weissputz Q4

Balkon

3.01.03.50 FB: + 3.01
RB: + 2.87

m2: 12.0

B: Holzrost Lärche
W: Putz
D: Putz

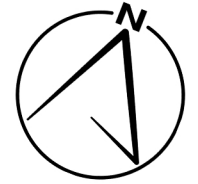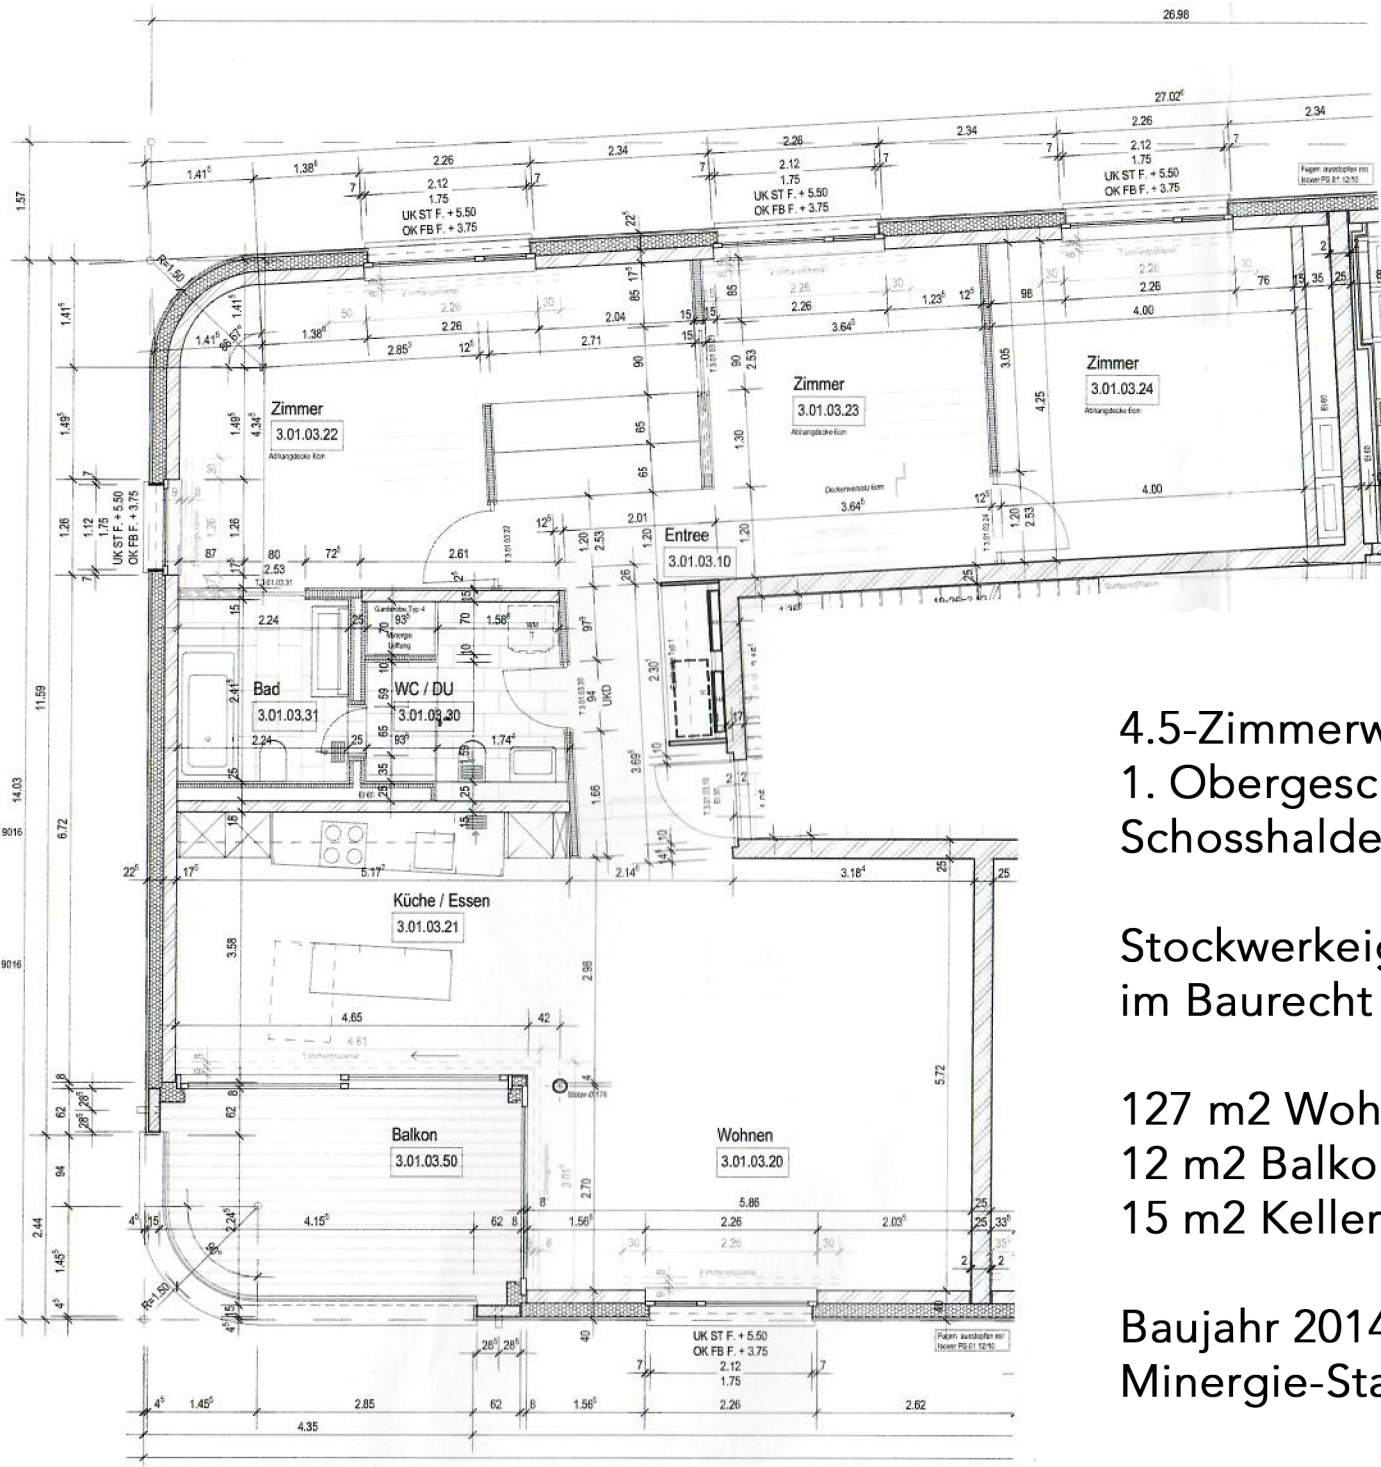

4.5-Zimmerwohnung
1. Obergeschoss links
Schosshaldenstr. 79, 3006 Bern

Stockwerkeigentum
im Baurecht bis 31.12.2089

127 m2 Wohnfläche
12 m2 Balkonfläche
15 m2 Kellerfläche

Baujahr 2014
Minergie-Standard