


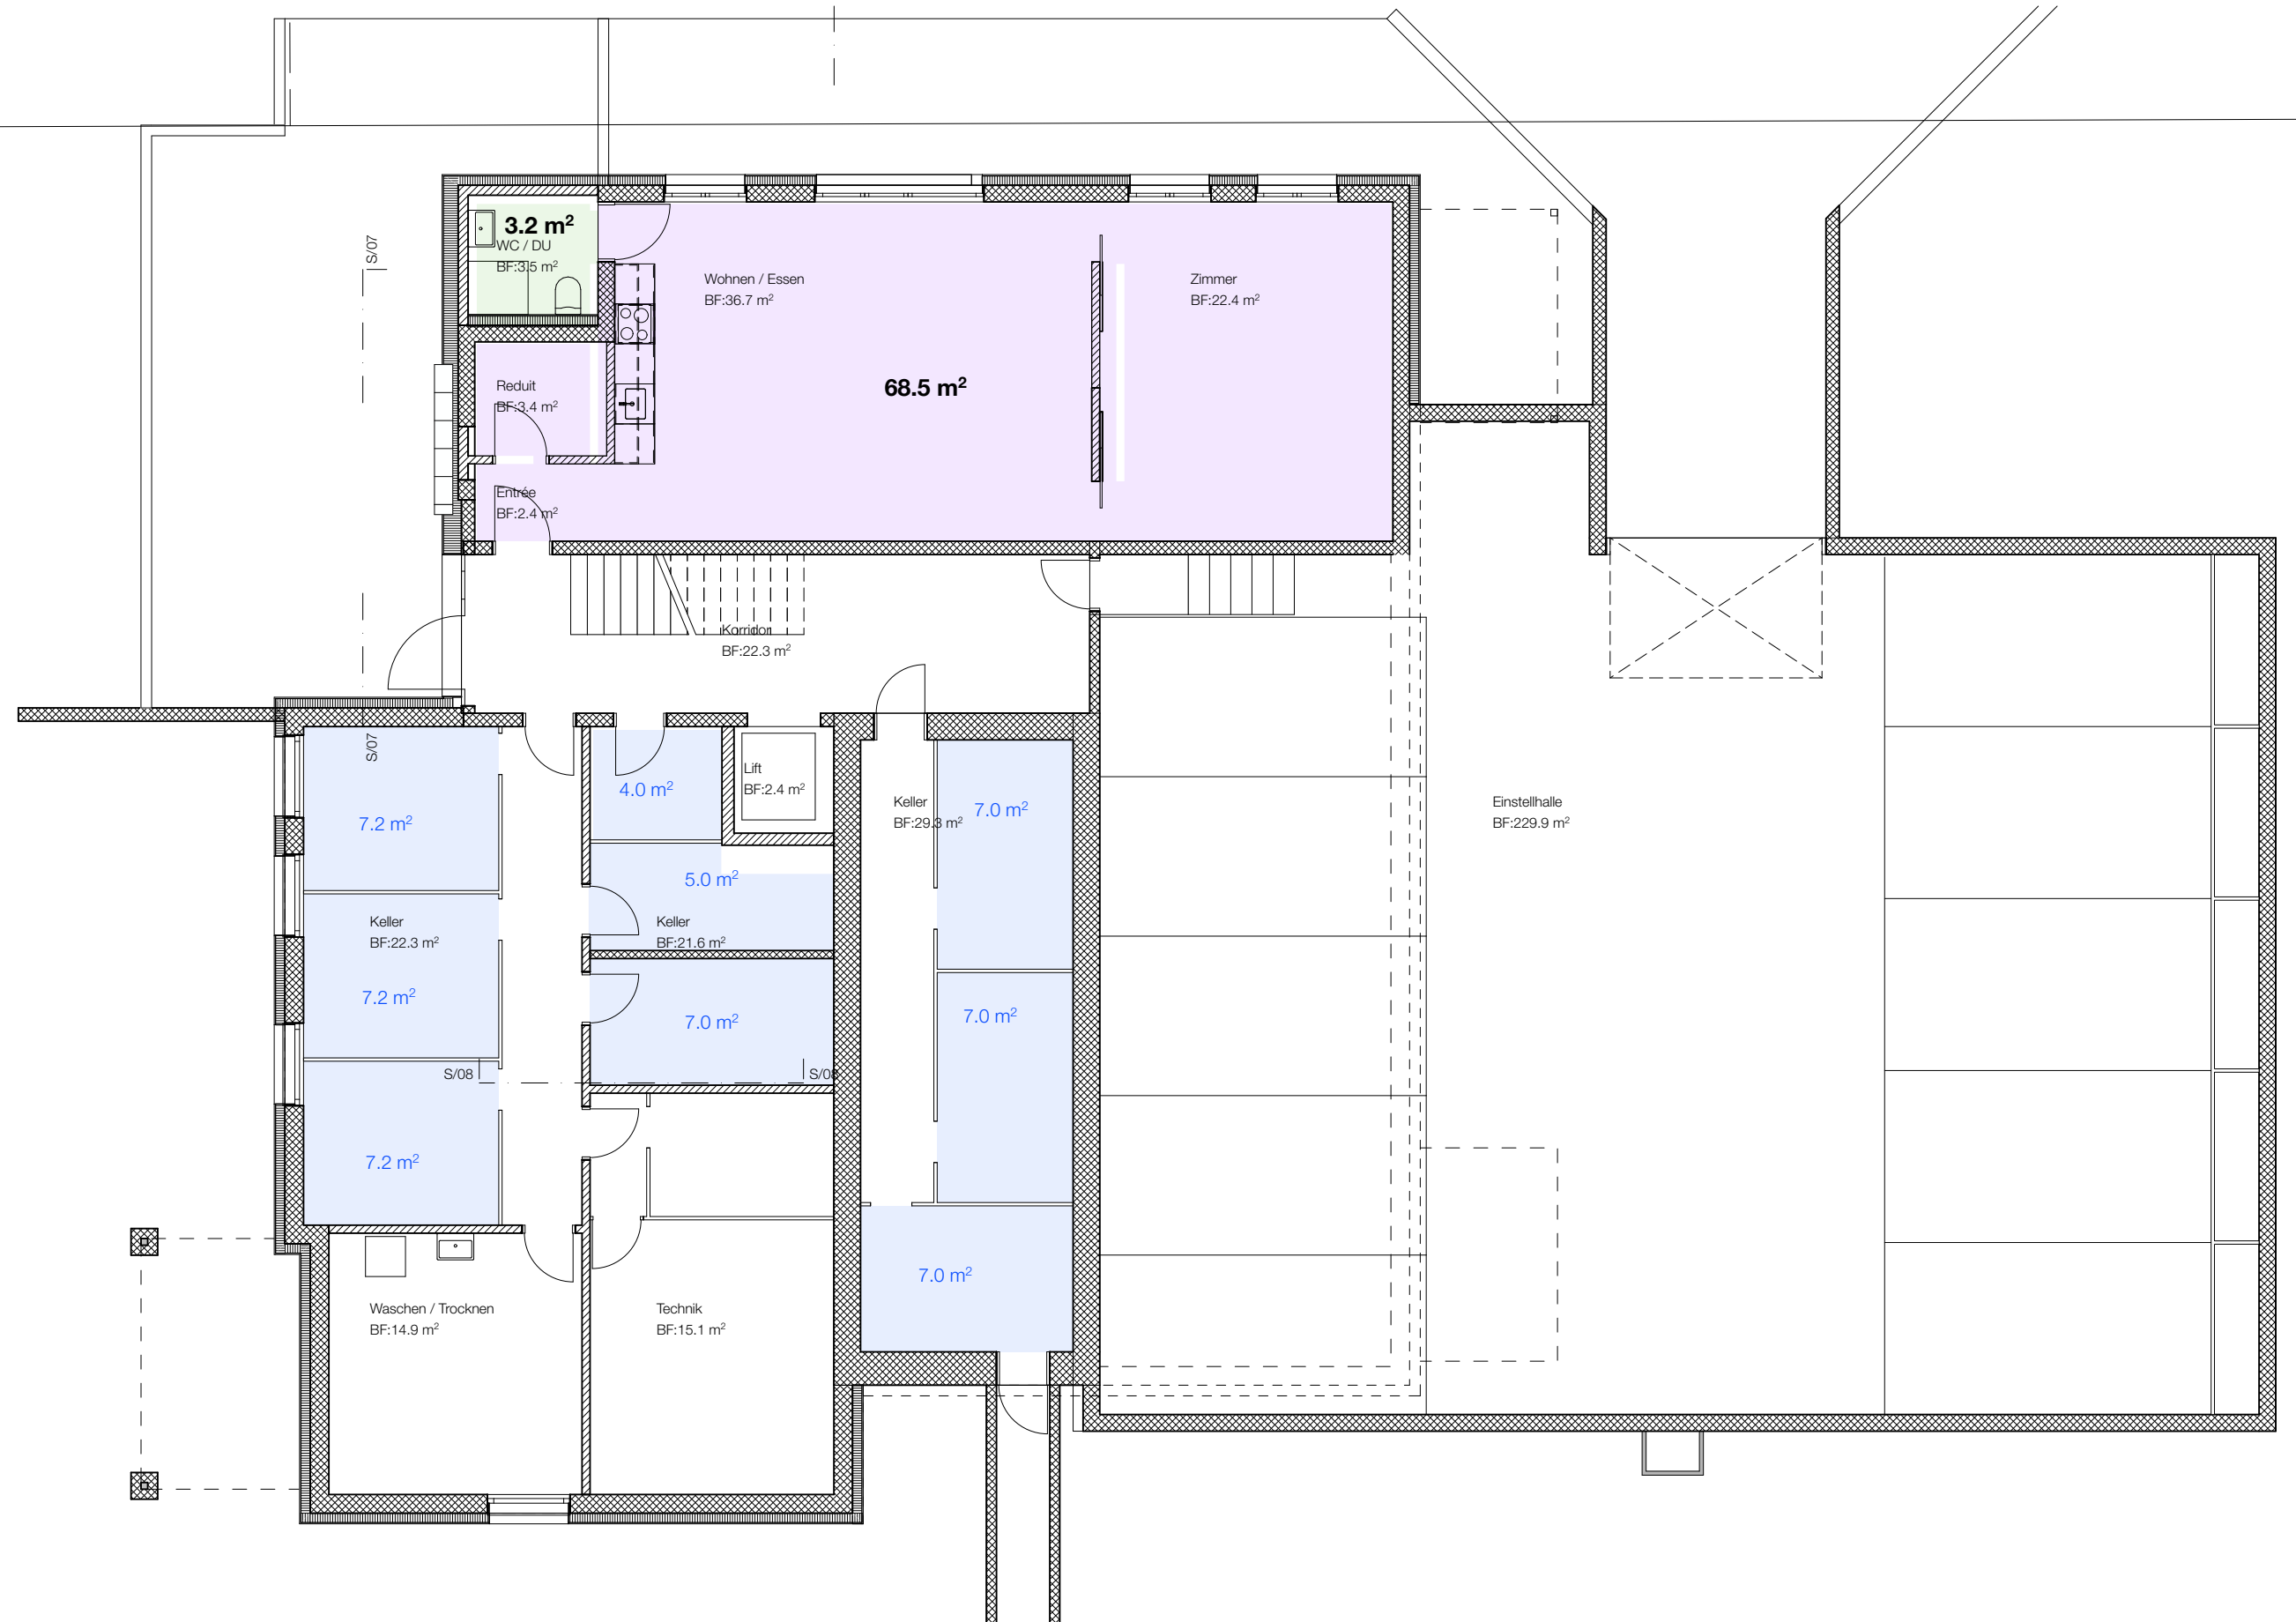

± 0.00 = OK Boden Erdgeschoss =

Neu Abbruch Bestehend

PLAN ARCHITEKTUR

AP - MFH Zollikofen
Schweizerhubelstrasse 13, 3052 Zollikofen, (Parzelle 1463)

228 Sockelgeschoss
Flächen Bodenbeläge

Architekt:
Plan C GmbH Architekten & Planer
Wasserwerkstrasse 20, 3011 Bern
T: 031 332 48 58

Bauherrschaft:

Massstab: 1:100
Datum: 10.02.25
Grösse: A3 (420 / 297)

