



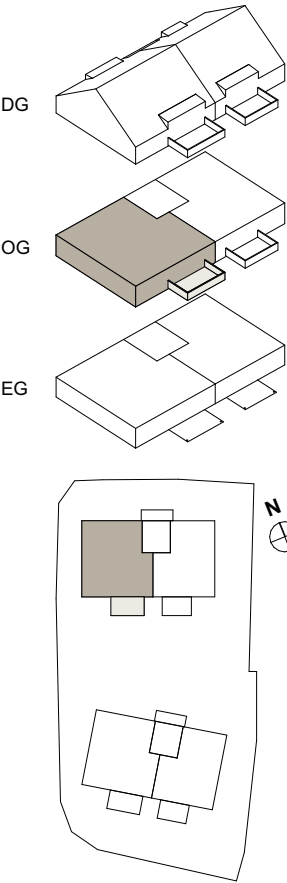

Die mit dunklerer Farbe hervorgehobenen Installationen sind im Kaufpreis enthalten / inbegriffen

Hinweis:
Grundrissänderungen aus technischen Gründen müssen durch den Käufer akzeptiert werden.

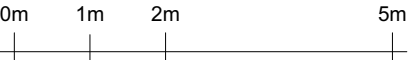

WEIER

Wohnung A.101



(GbbI 514-3)
4.5 Zimmer WHG
Obergeschoss Haus A
Mst. / Format: 1:100 auf A4 07.02.2026

Neubau 2 MFH, Weier, Parz. 514,
3616 Oberlangenegg

rychener
immobilien+bau

Wohnung (NWF)	115.1 m ²
Balkon	15.8 m ²
Keller	8.0 m ²

Höchhusweg 17
3612 Steffisburg
Tel +41 33 437 00 55
info@rychenerimmobau.ch
www.rychenerimmobau.ch

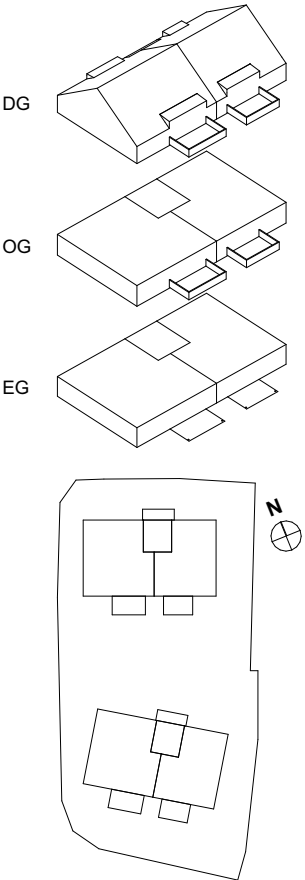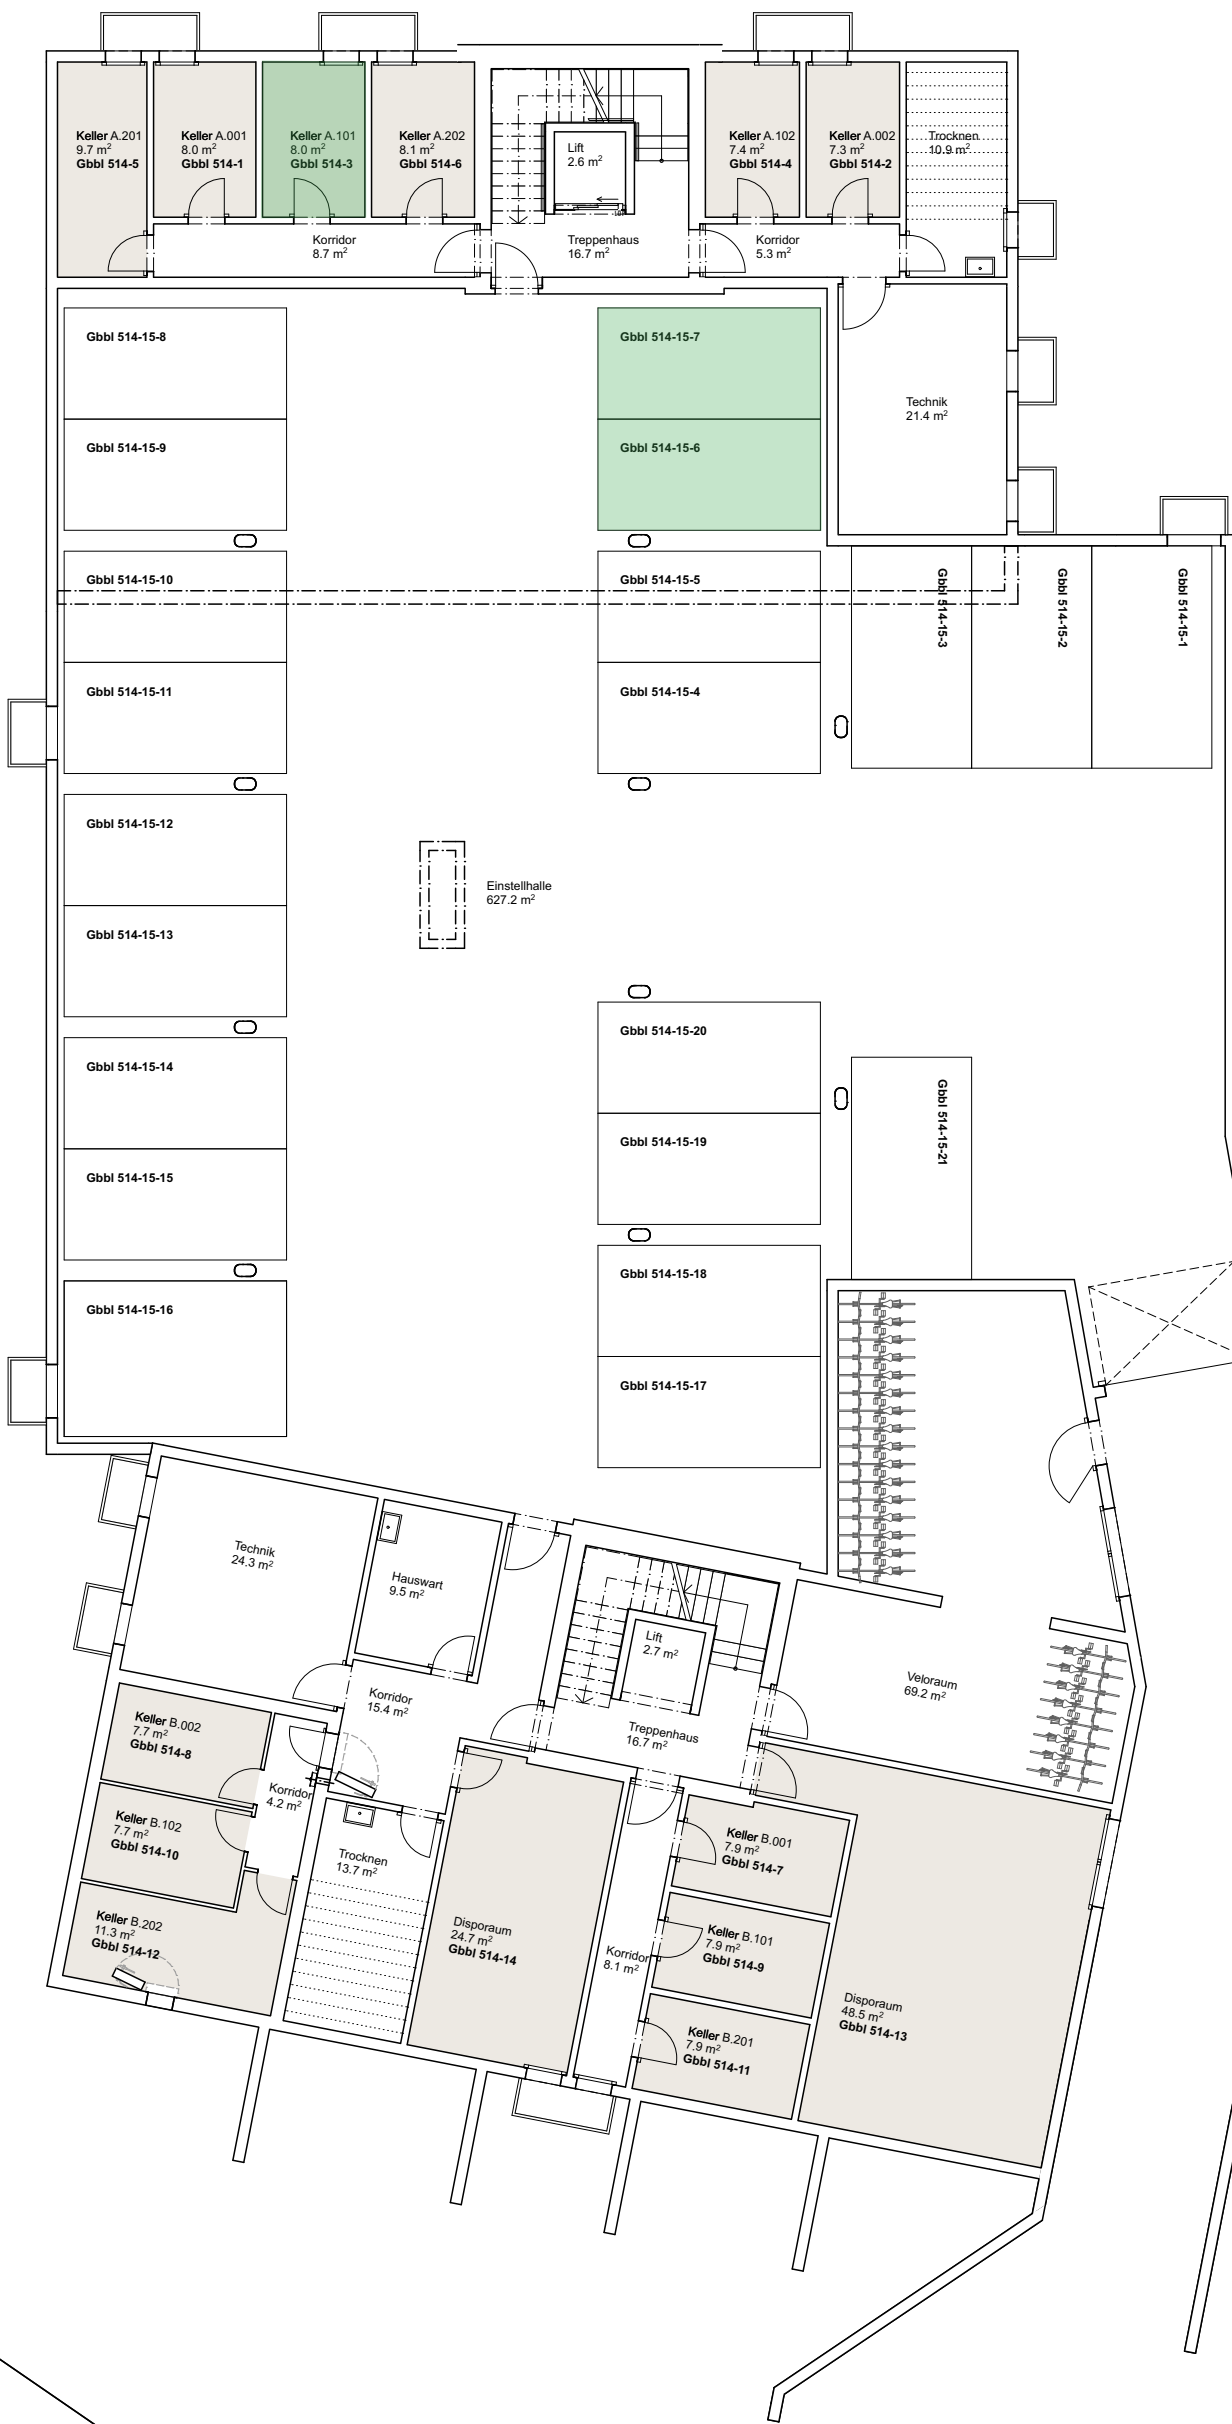

WEIER

Übersicht

Untergeschoss Haus A & Haus B
Mst. / Format: 1:170 auf A3 18.02.2026

Neubau 2 MFH, Weier, Parz. 514,
3616 Oberlangenegg

rychener
immobilien+bau

Höchhusweg 17
3612 Steffisburg
Tel +41 33 437 00 55
info@rychenerimmobau.ch
www.rychenerimmobau.ch

Hinweis:
Grundrissänderungen aus technischen Gründen
müssen durch den Käufer akzeptiert werden.