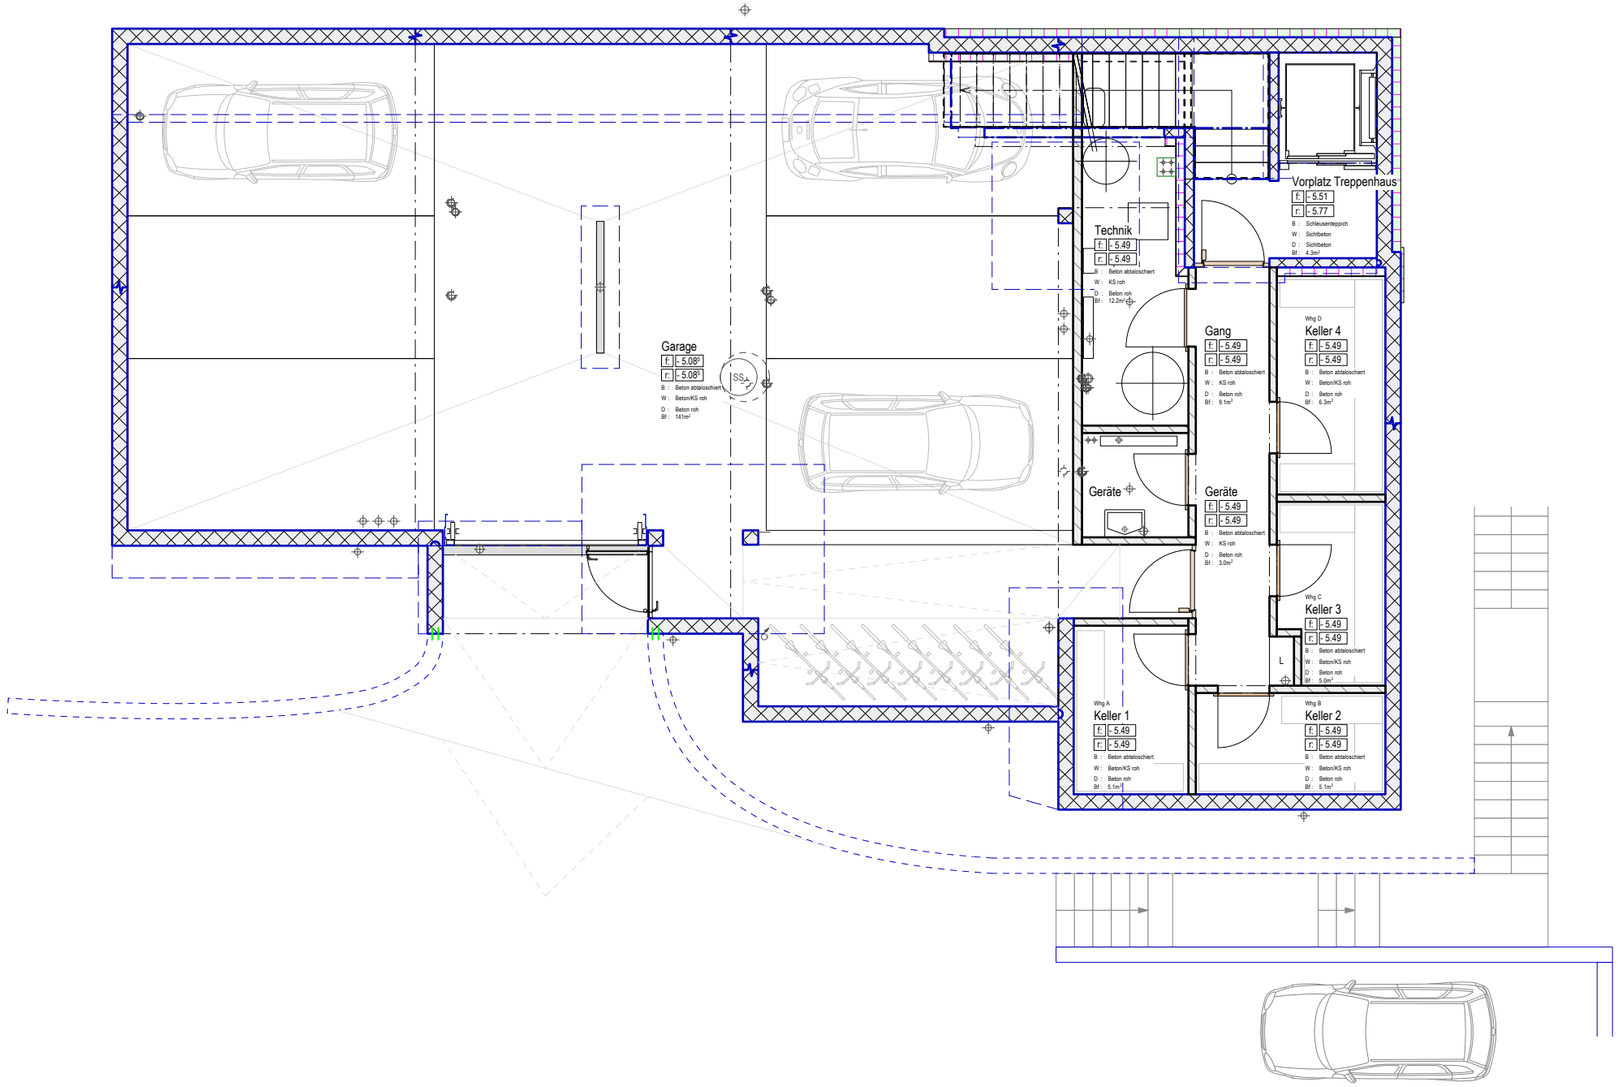

Grundriss Untergeschoss 2

Mst. 1:100

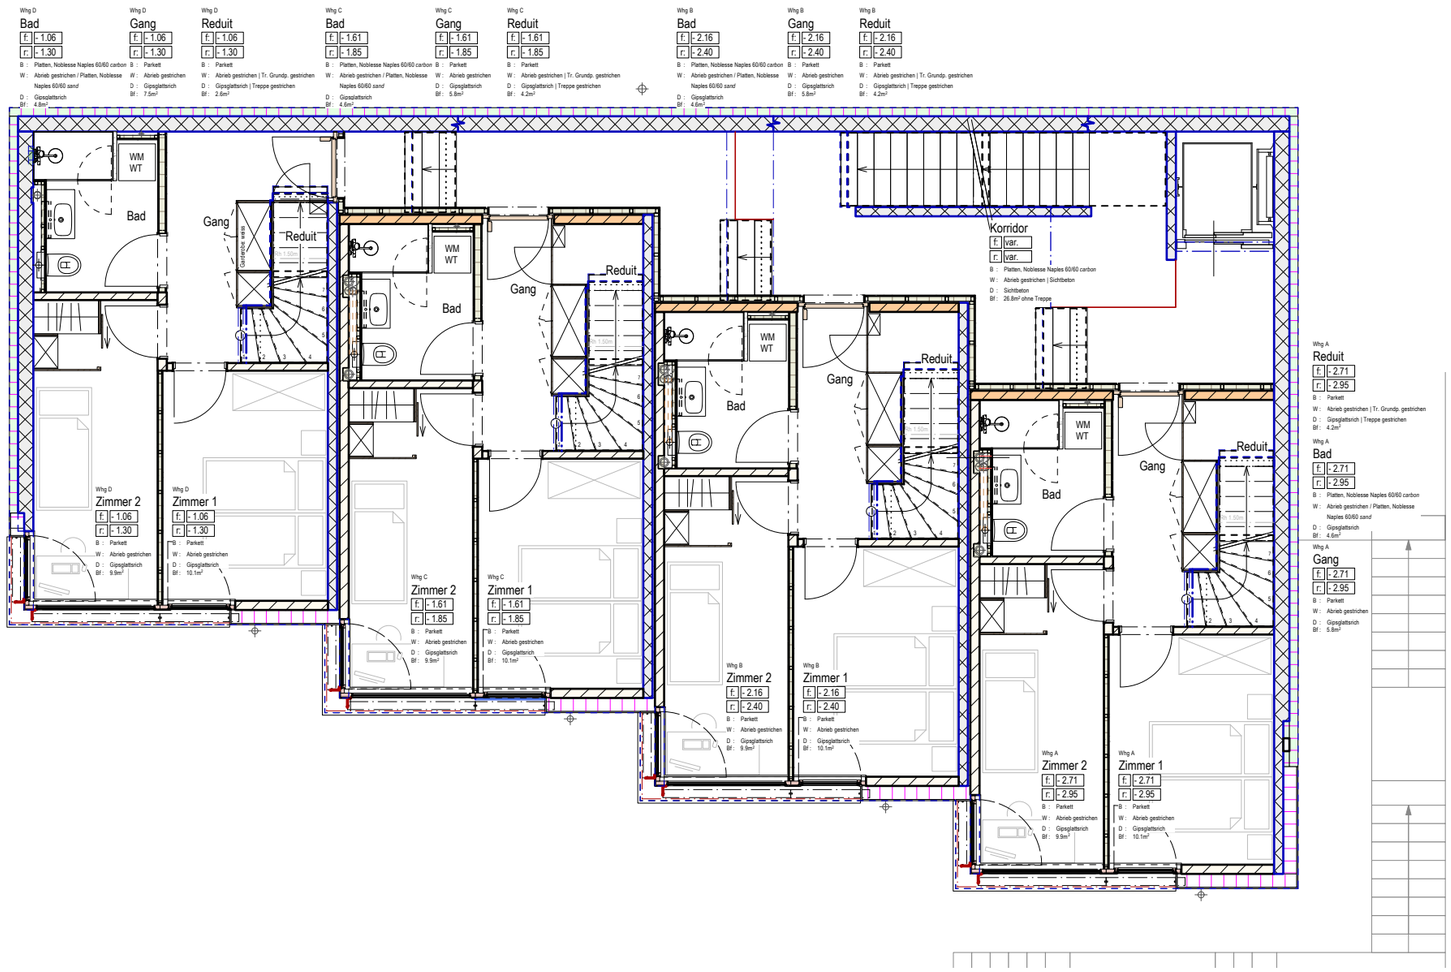

Grundriss Untergeschoss 1

Mst. 1:100

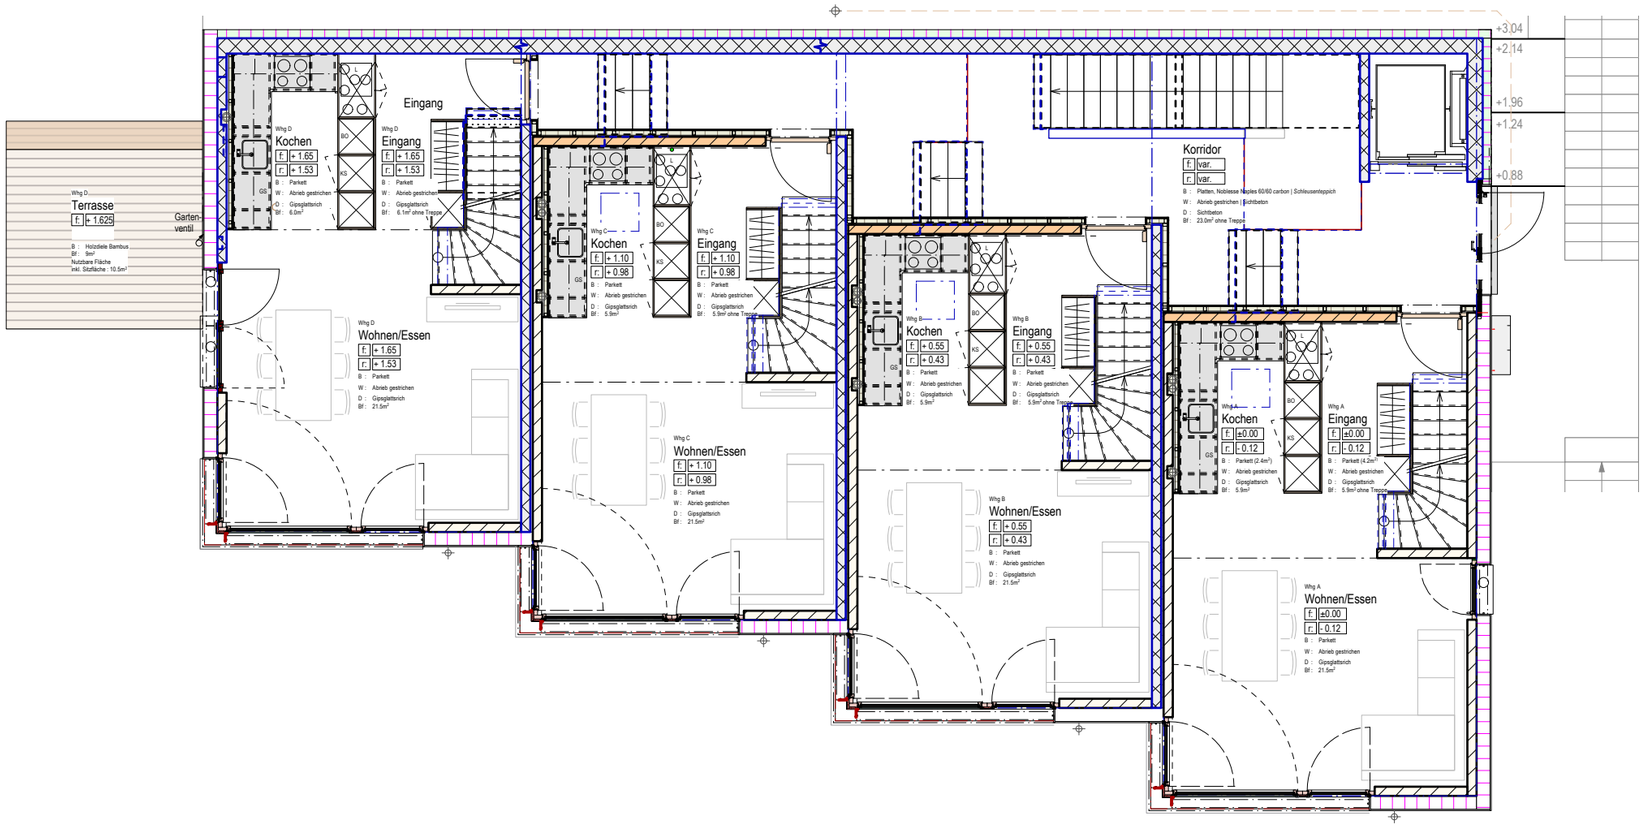

Grundriss Erdgeschoss

Mst. 1:100

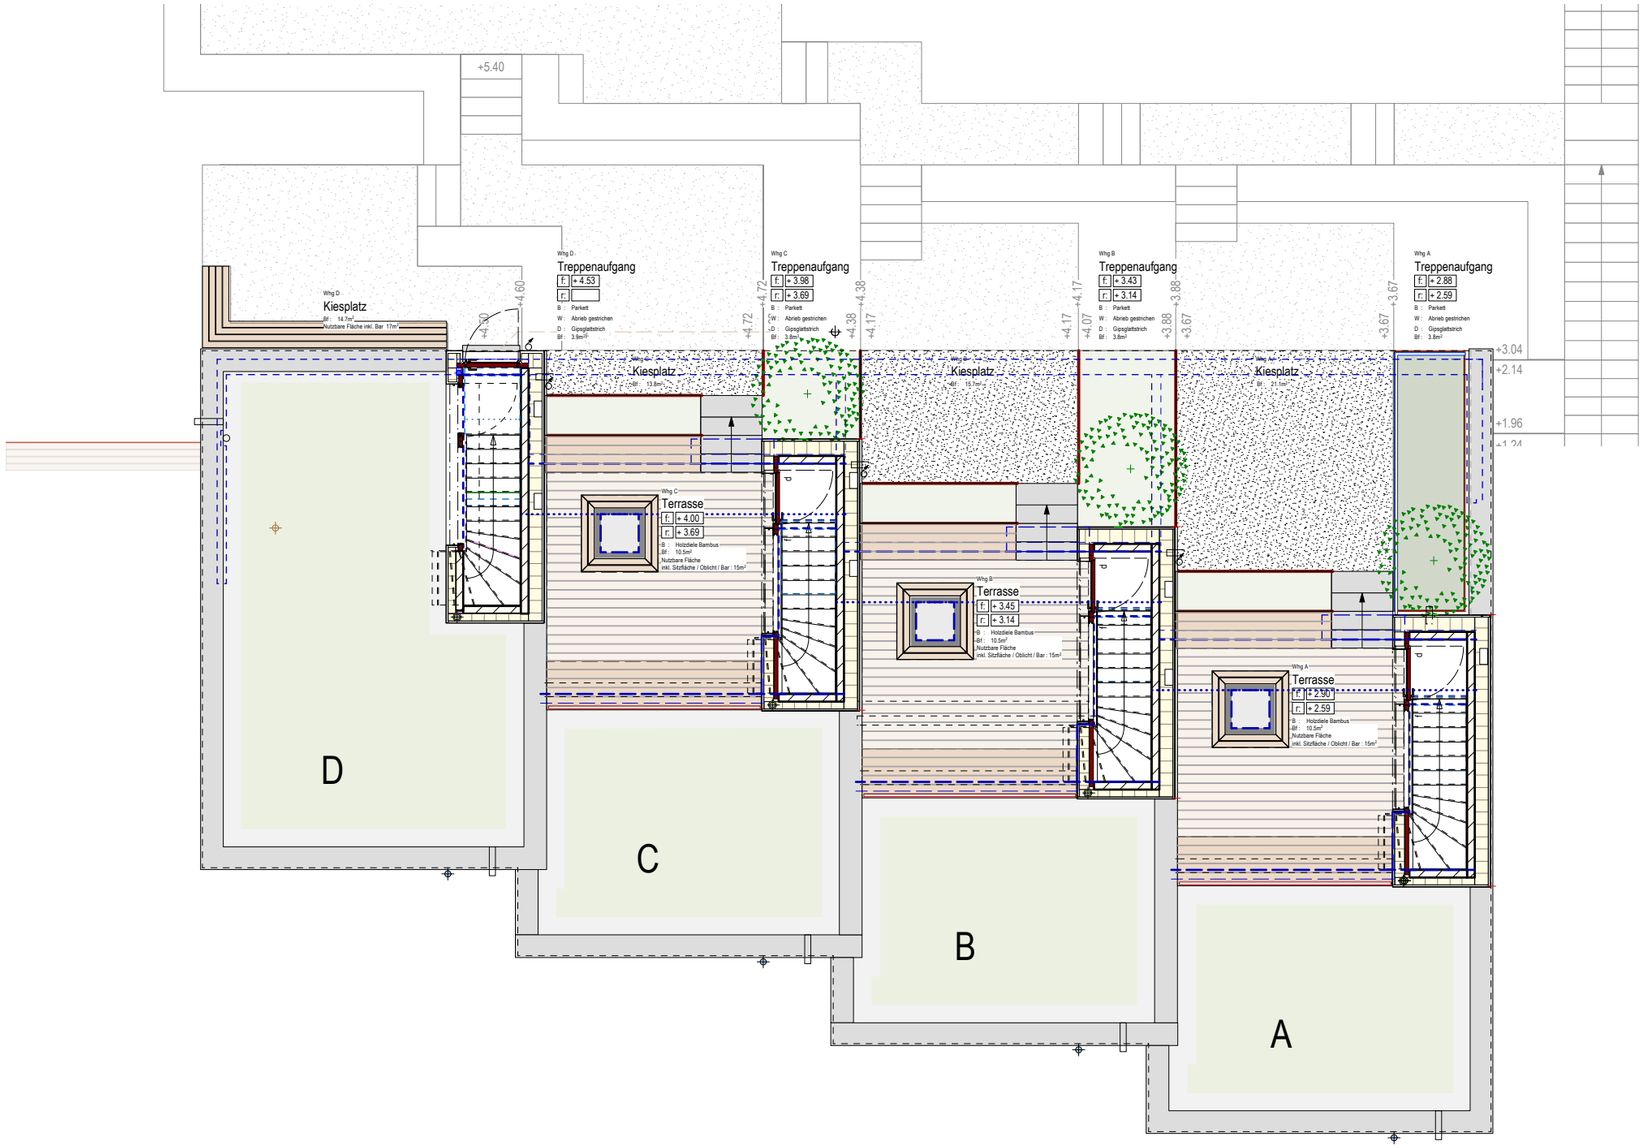

Grundriss Attika

Mst. 1:100