


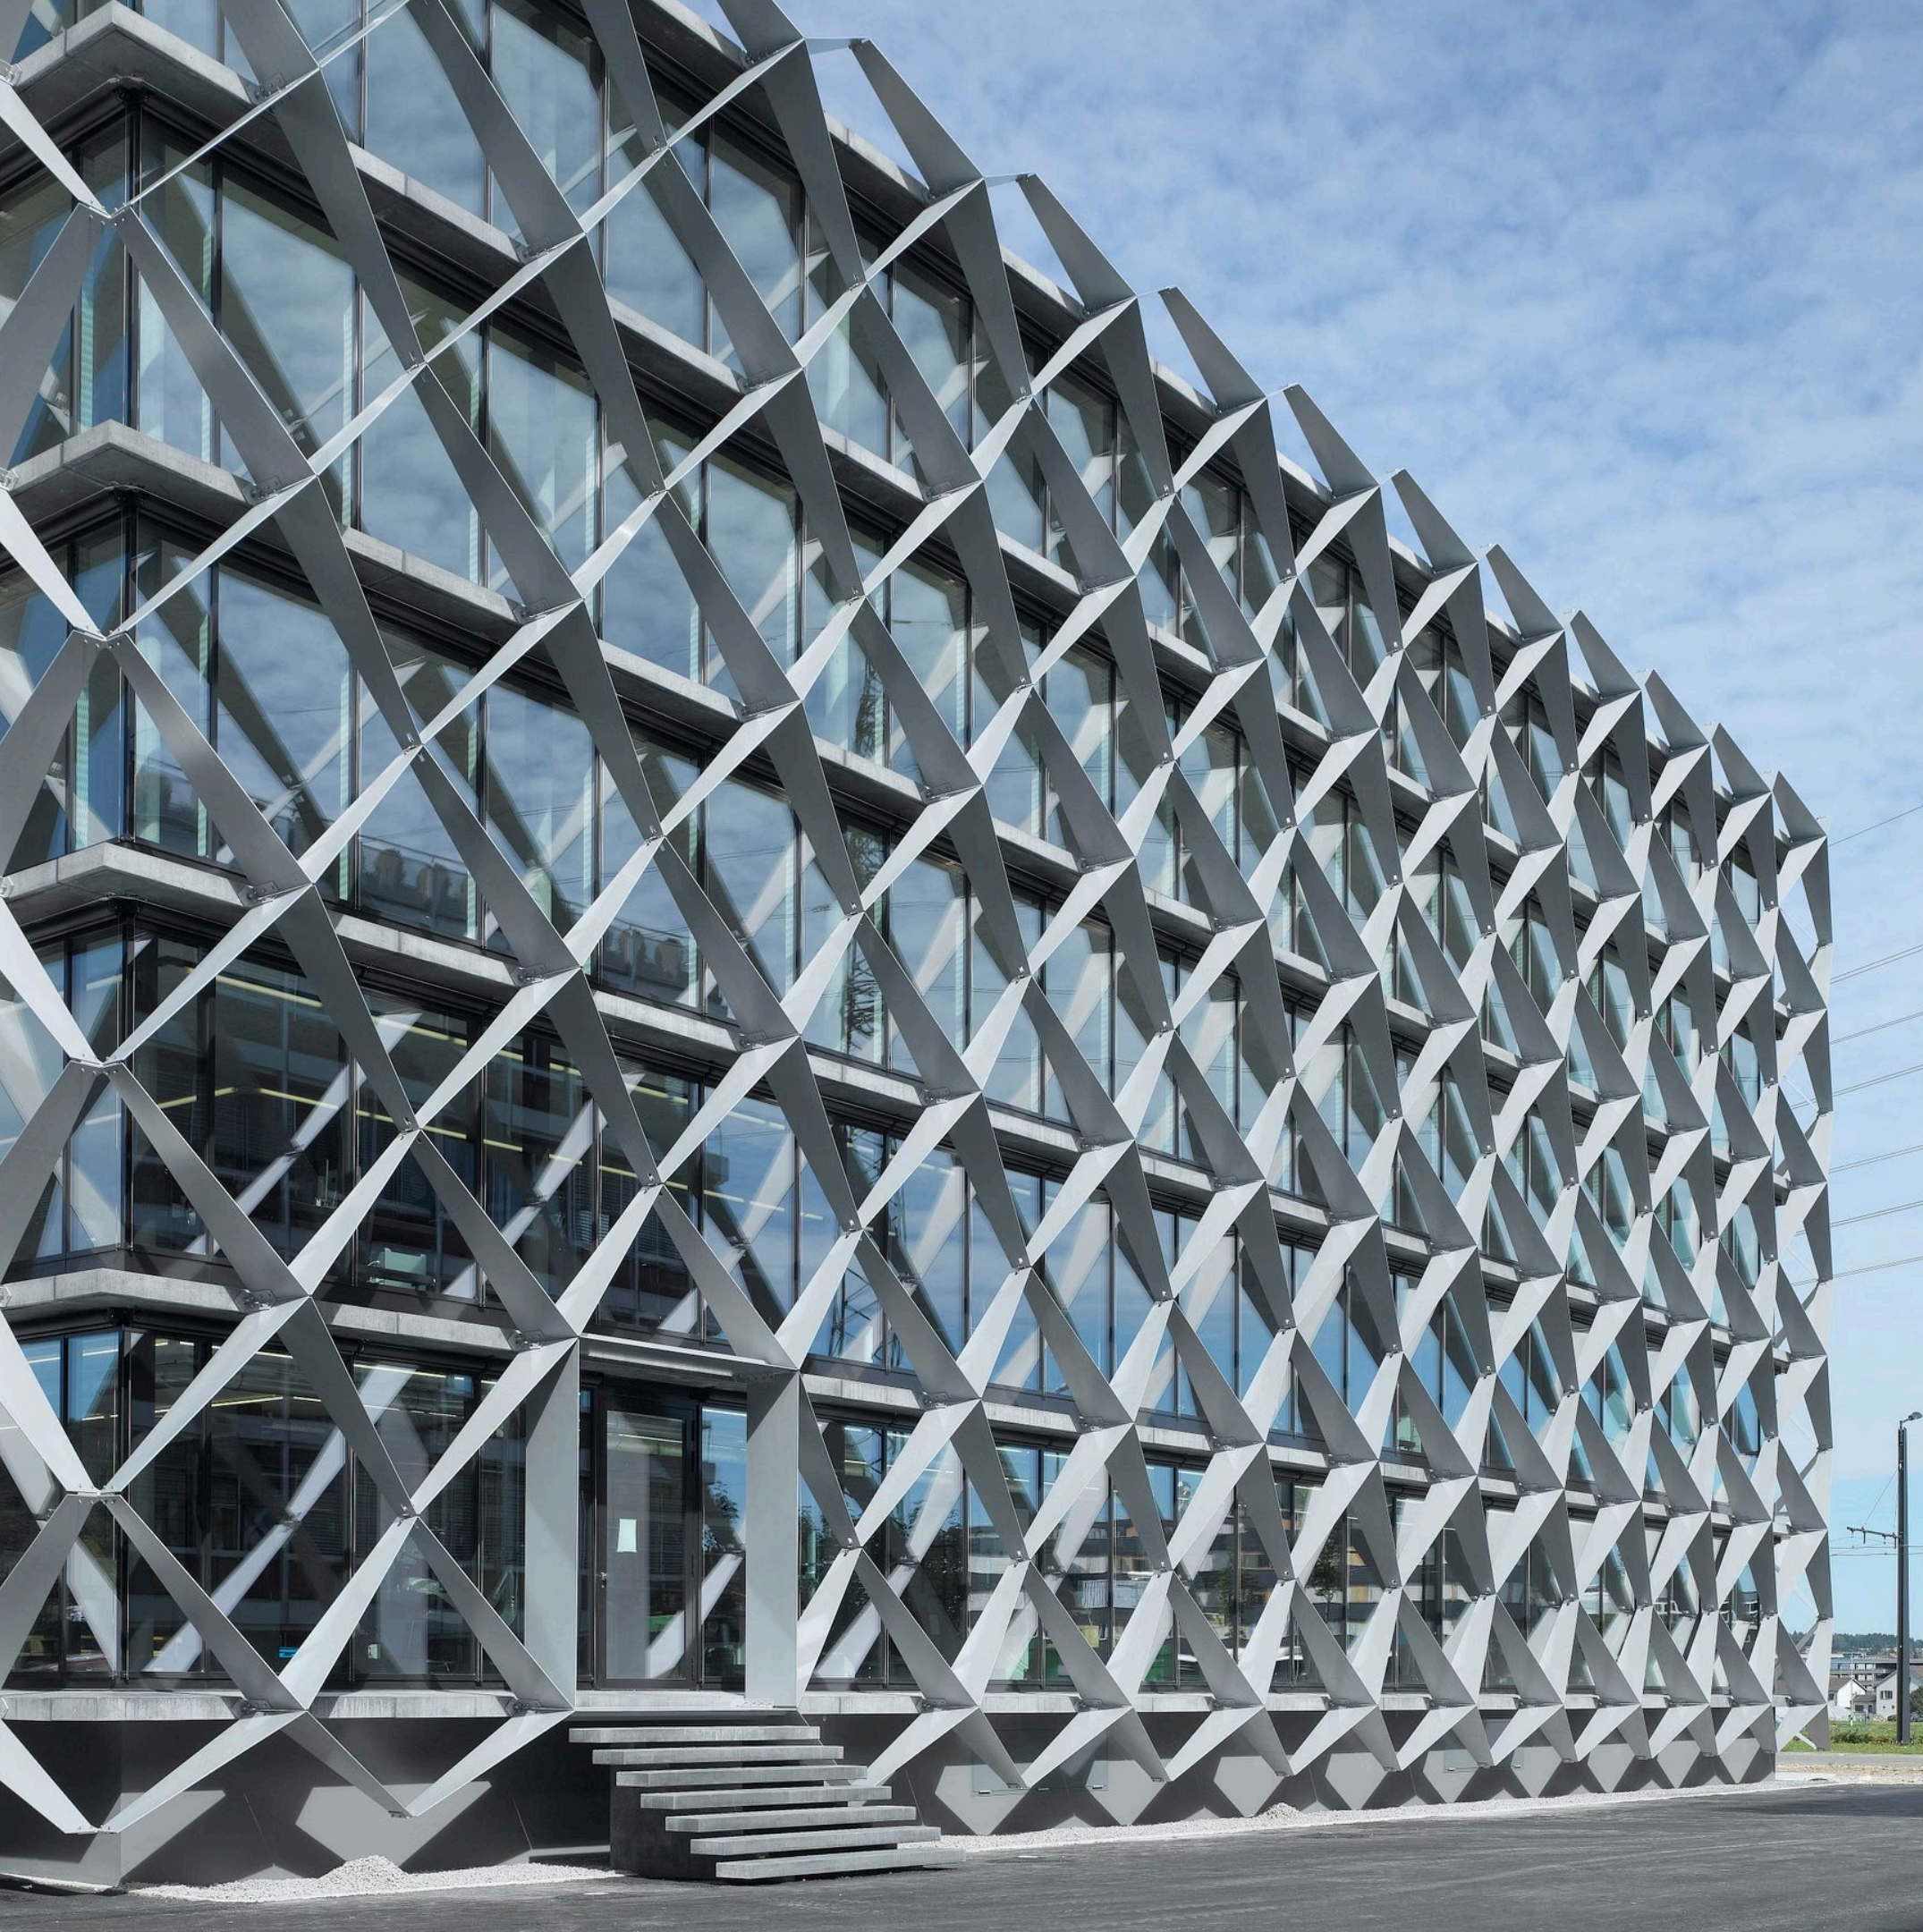

# Büro in Dübendorf

Zürichstrasse 125  
8600 Dübendorf

# Ein Büro, das Eindruck macht


Im Haus Dado an der Zürichstrasse 125 in Dübendorf wird eine attraktive Bürofläche frei. Da einer unserer Mitmieter seine Flächen neu organisiert, steht das gesamte dritte Obergeschoss zur Verfügung.

Ein elegantes Gebäude mit unverwechselbarer Architektur, lichtdurchflutetem Atrium und flexibel gestaltbaren Räumlichkeiten. Klimatisiert, belüftet und repräsentativ bietet das Haus Dado ein professionelles Arbeitsumfeld für Unternehmen mit hohen Ansprüchen.

Auf 971 m<sup>2</sup> Bürofläche im dritten Obergeschoss lassen sich individuelle Arbeitswelten gestalten. Ergänzt wird die Fläche durch einen 7.6 m<sup>2</sup> grossen Nebenraum, der sich beispielsweise als Serverraum oder Lager nutzen lässt.

Der Standort überzeugt auch durch seine hervorragende Anbindung. Der Bahnhof Stettbach ist in nur fünf Gehminuten erreichbar und bietet eine schnelle Verbindung nach Zürich und zum Bahnhof Stadelhofen.

Bei Interesse oder Fragen meldet euch gerne direkt unter [info@fodera.ch](mailto:info@fodera.ch).

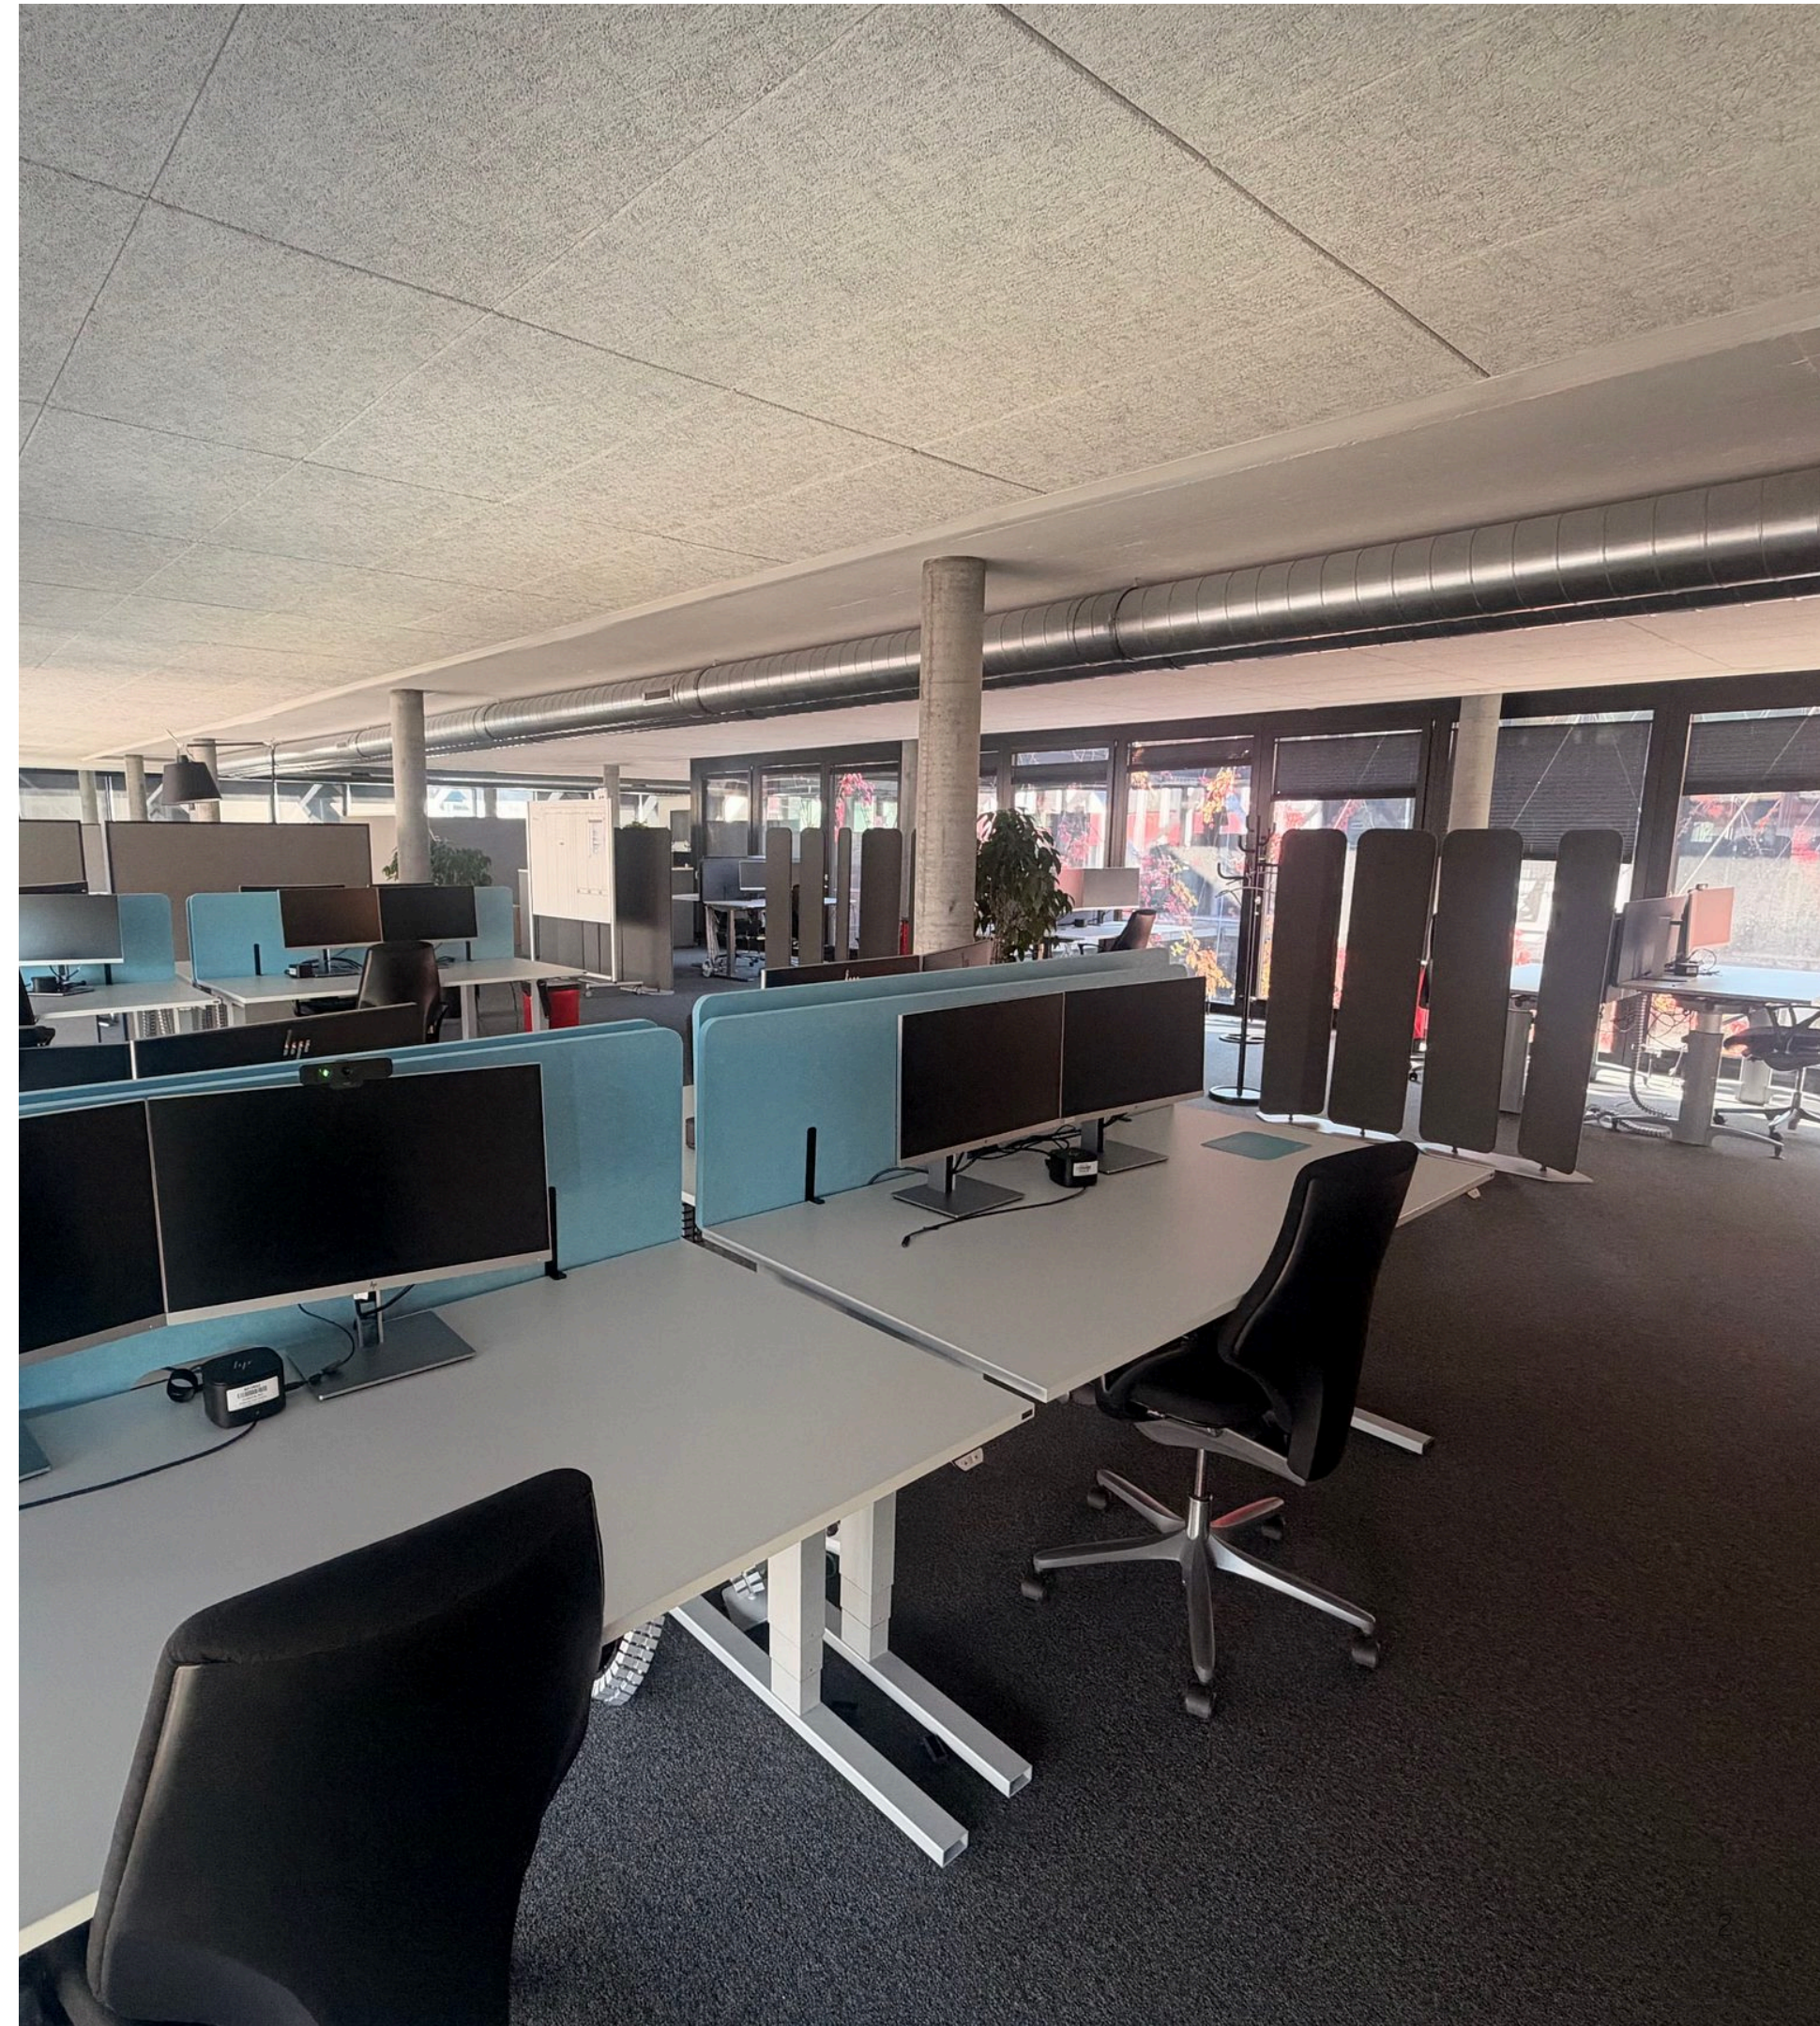


# Hauptangaben & Grundriss

|                |                               |
|----------------|-------------------------------|
| Verfügbarkeit: | Nach Vereinbarung             |
| Objekttyp:     | Büro                          |
| Etage:         | 3                             |
| Fläche:        | 980 m <sup>2</sup>            |
| Baujahr:       | 2007                          |
| Lift:          | Vorhanden                     |
| Parkplatz:     | Vorhanden / Nach Vereinbarung |
| Garage:        | Vorhanden / Nach Vereinbarung |
| Miete:         | Auf Anfrage                   |




## In der Nähe

|             |                             |
|-------------|-----------------------------|
| Bahnhof:    | 5 min - Stettbach           |
| Supermarkt: | 3 min. - Lidl               |
| Apotheke:   | 6 min. - Apotheke Stettbach |

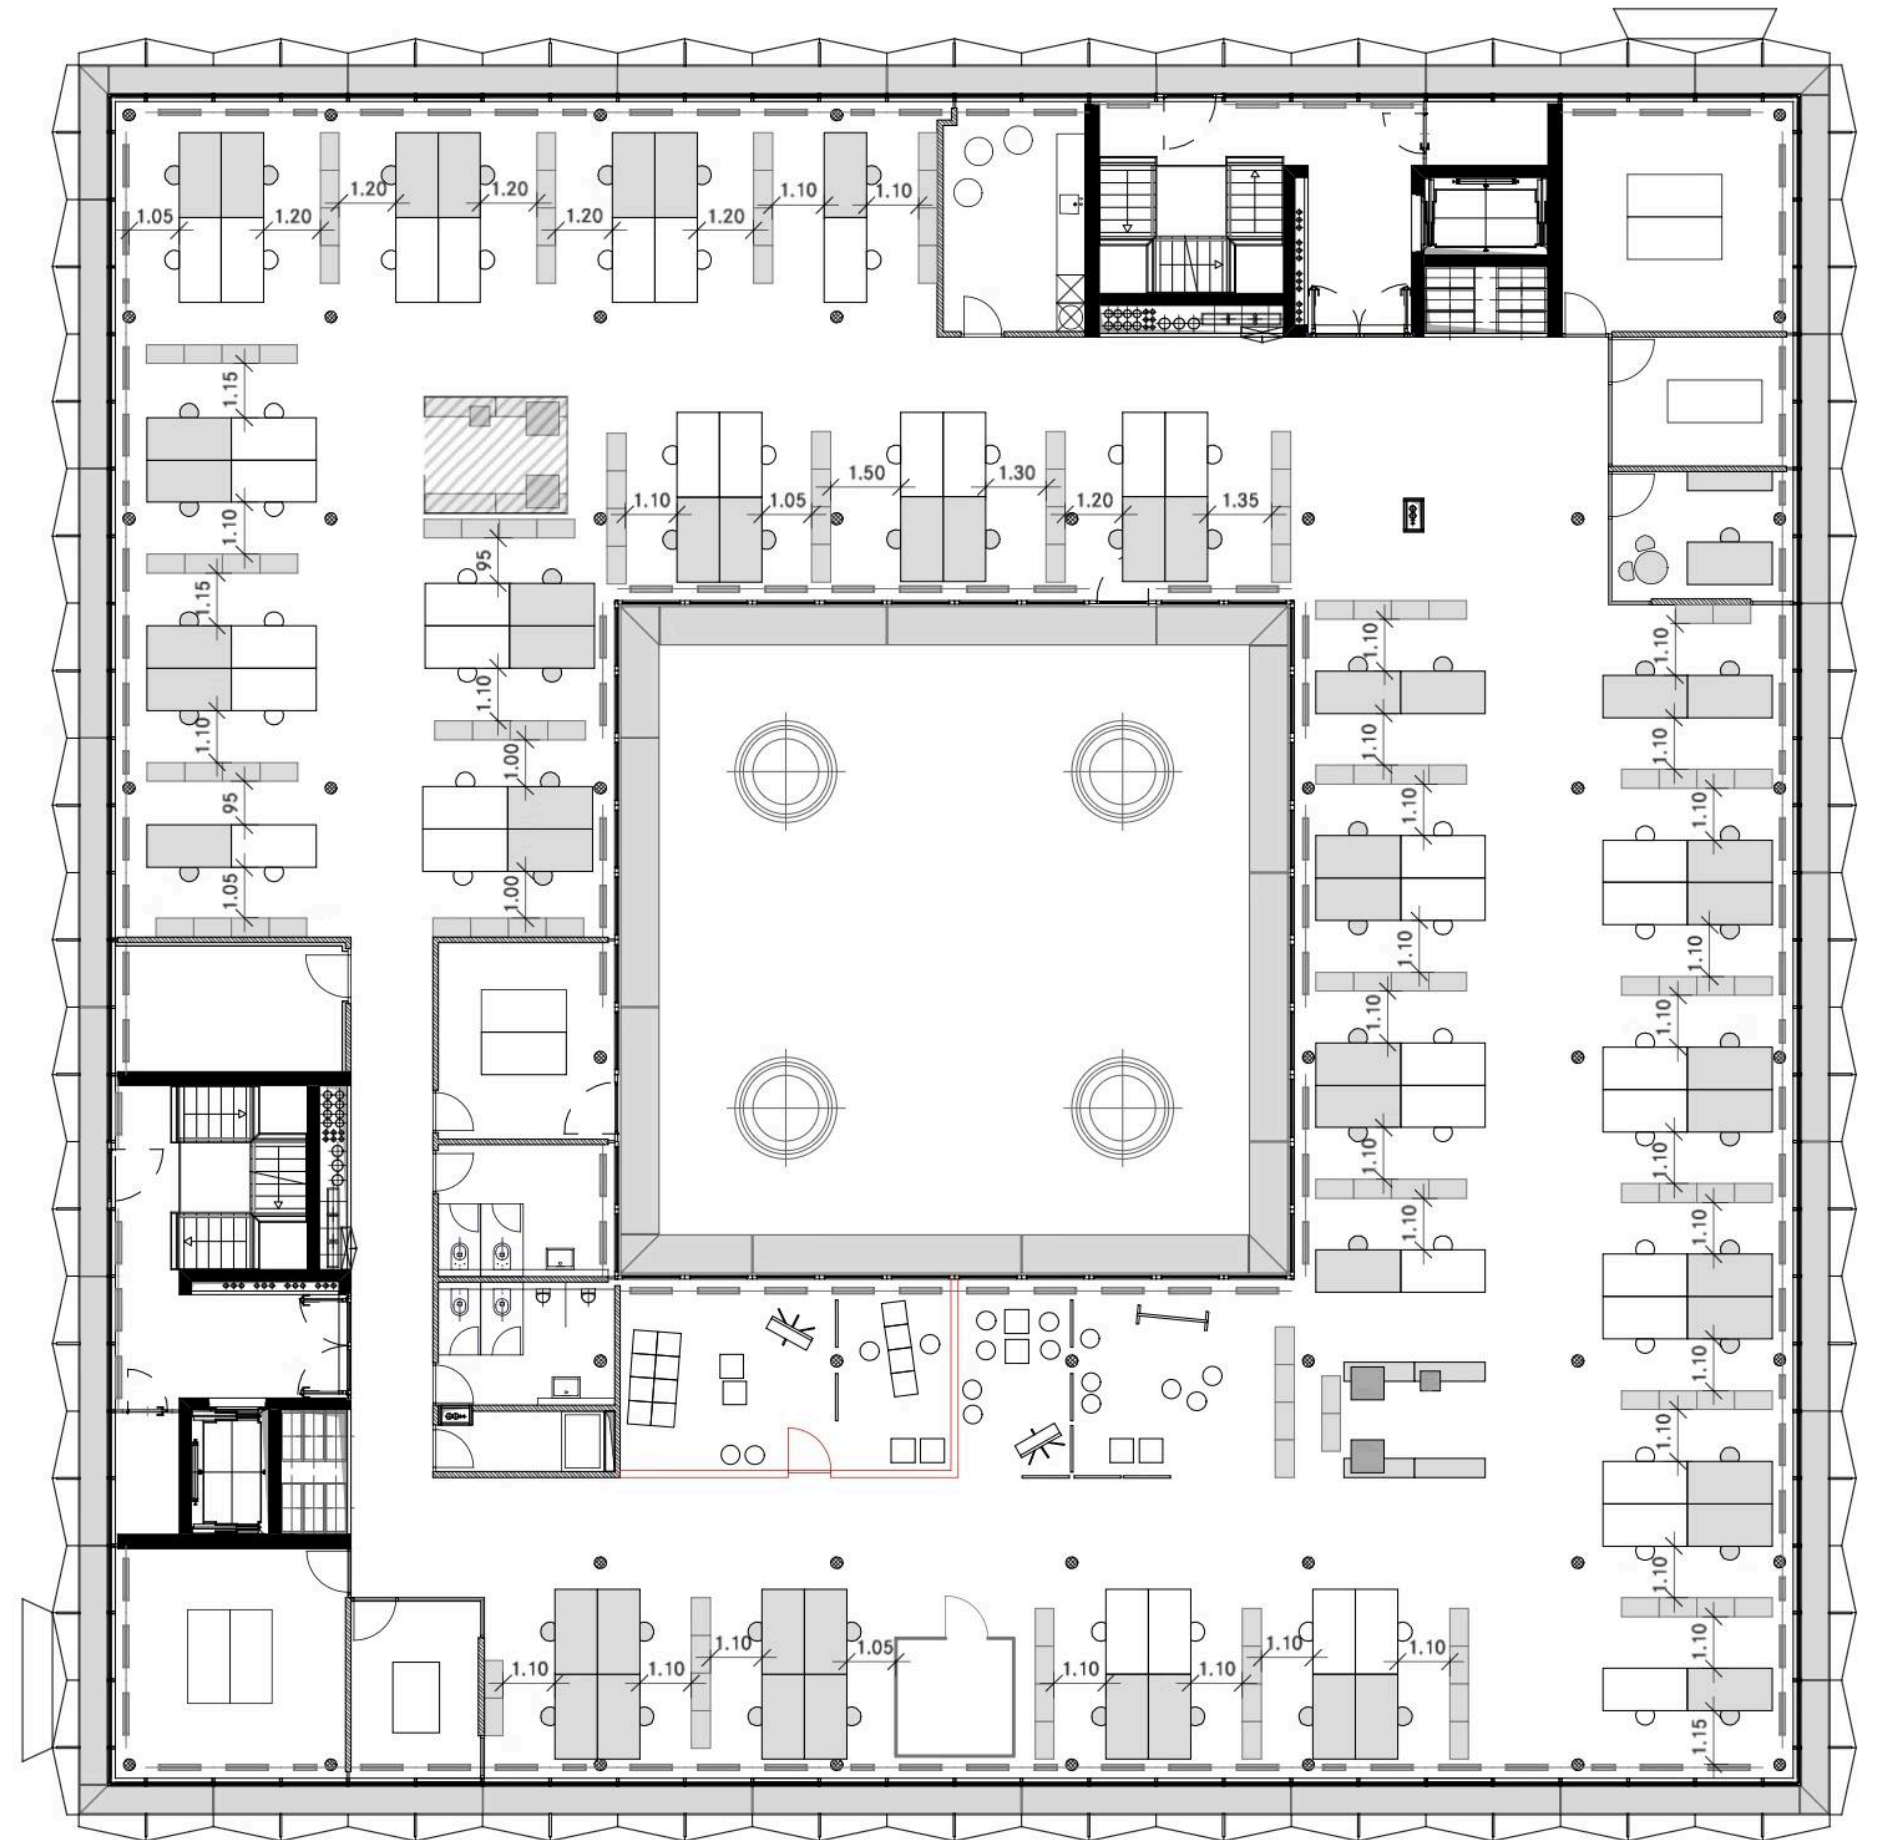

# Eindrücke

- Büroräumlichkeiten
- Loungebereich
- Sitzungsräume

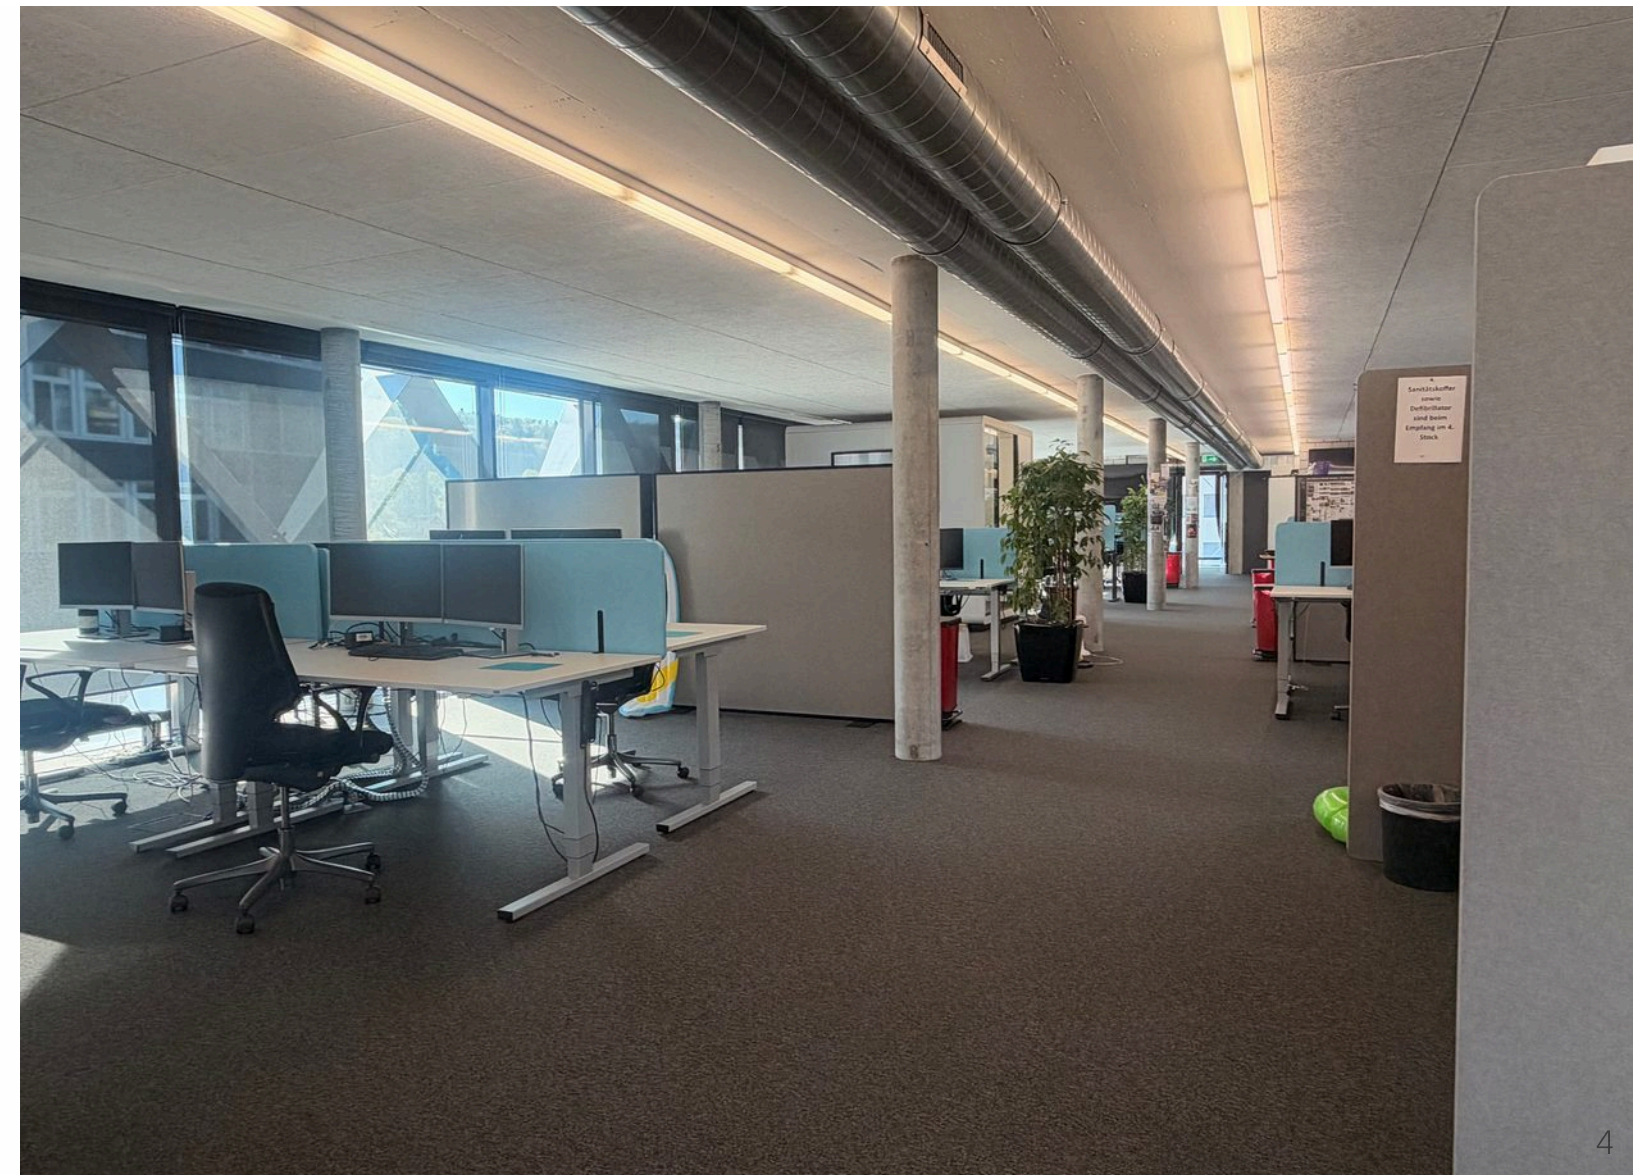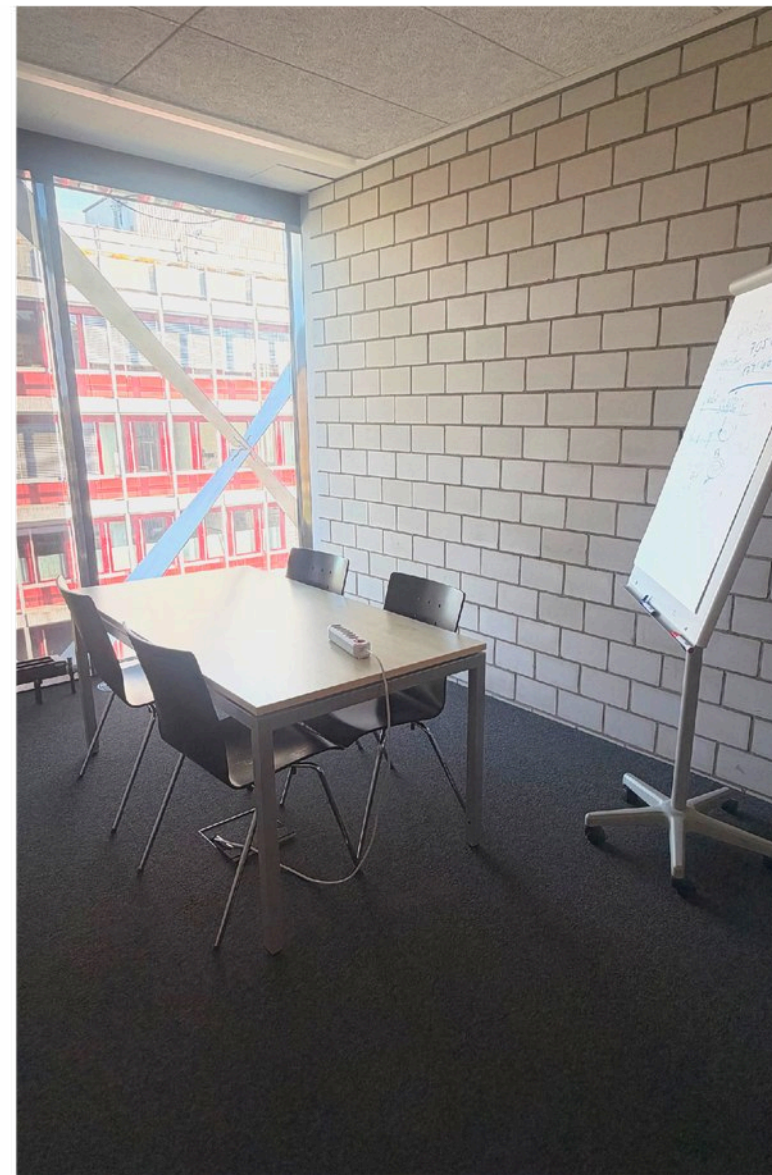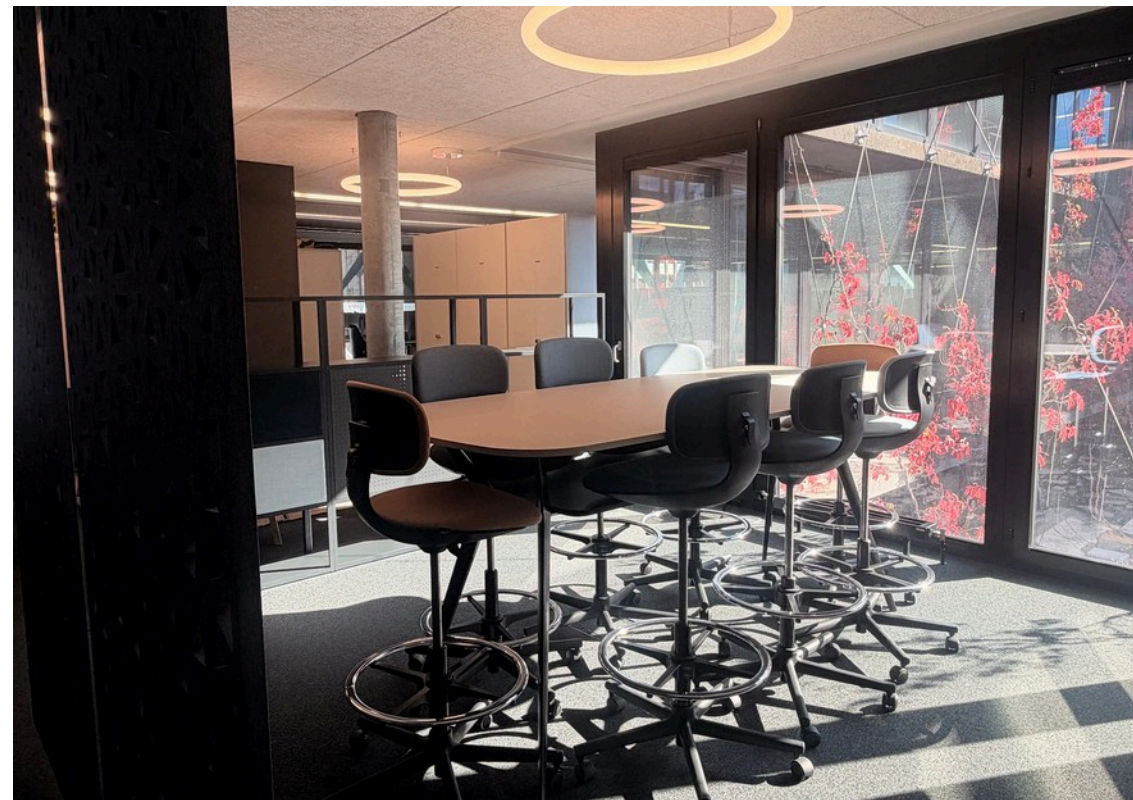

# Eindrücke

- Akustikkabine
- WC
- Dusche
- Küche





# Kontakt

Fodera Immobilien AG

Zürichstrasse 125

8600 Dübendorf

[info@fodera.ch](mailto:info@fodera.ch)

