

BESTAND


ABBRUCH

NEU



Die Bauherrschaft:

Der Architekt:

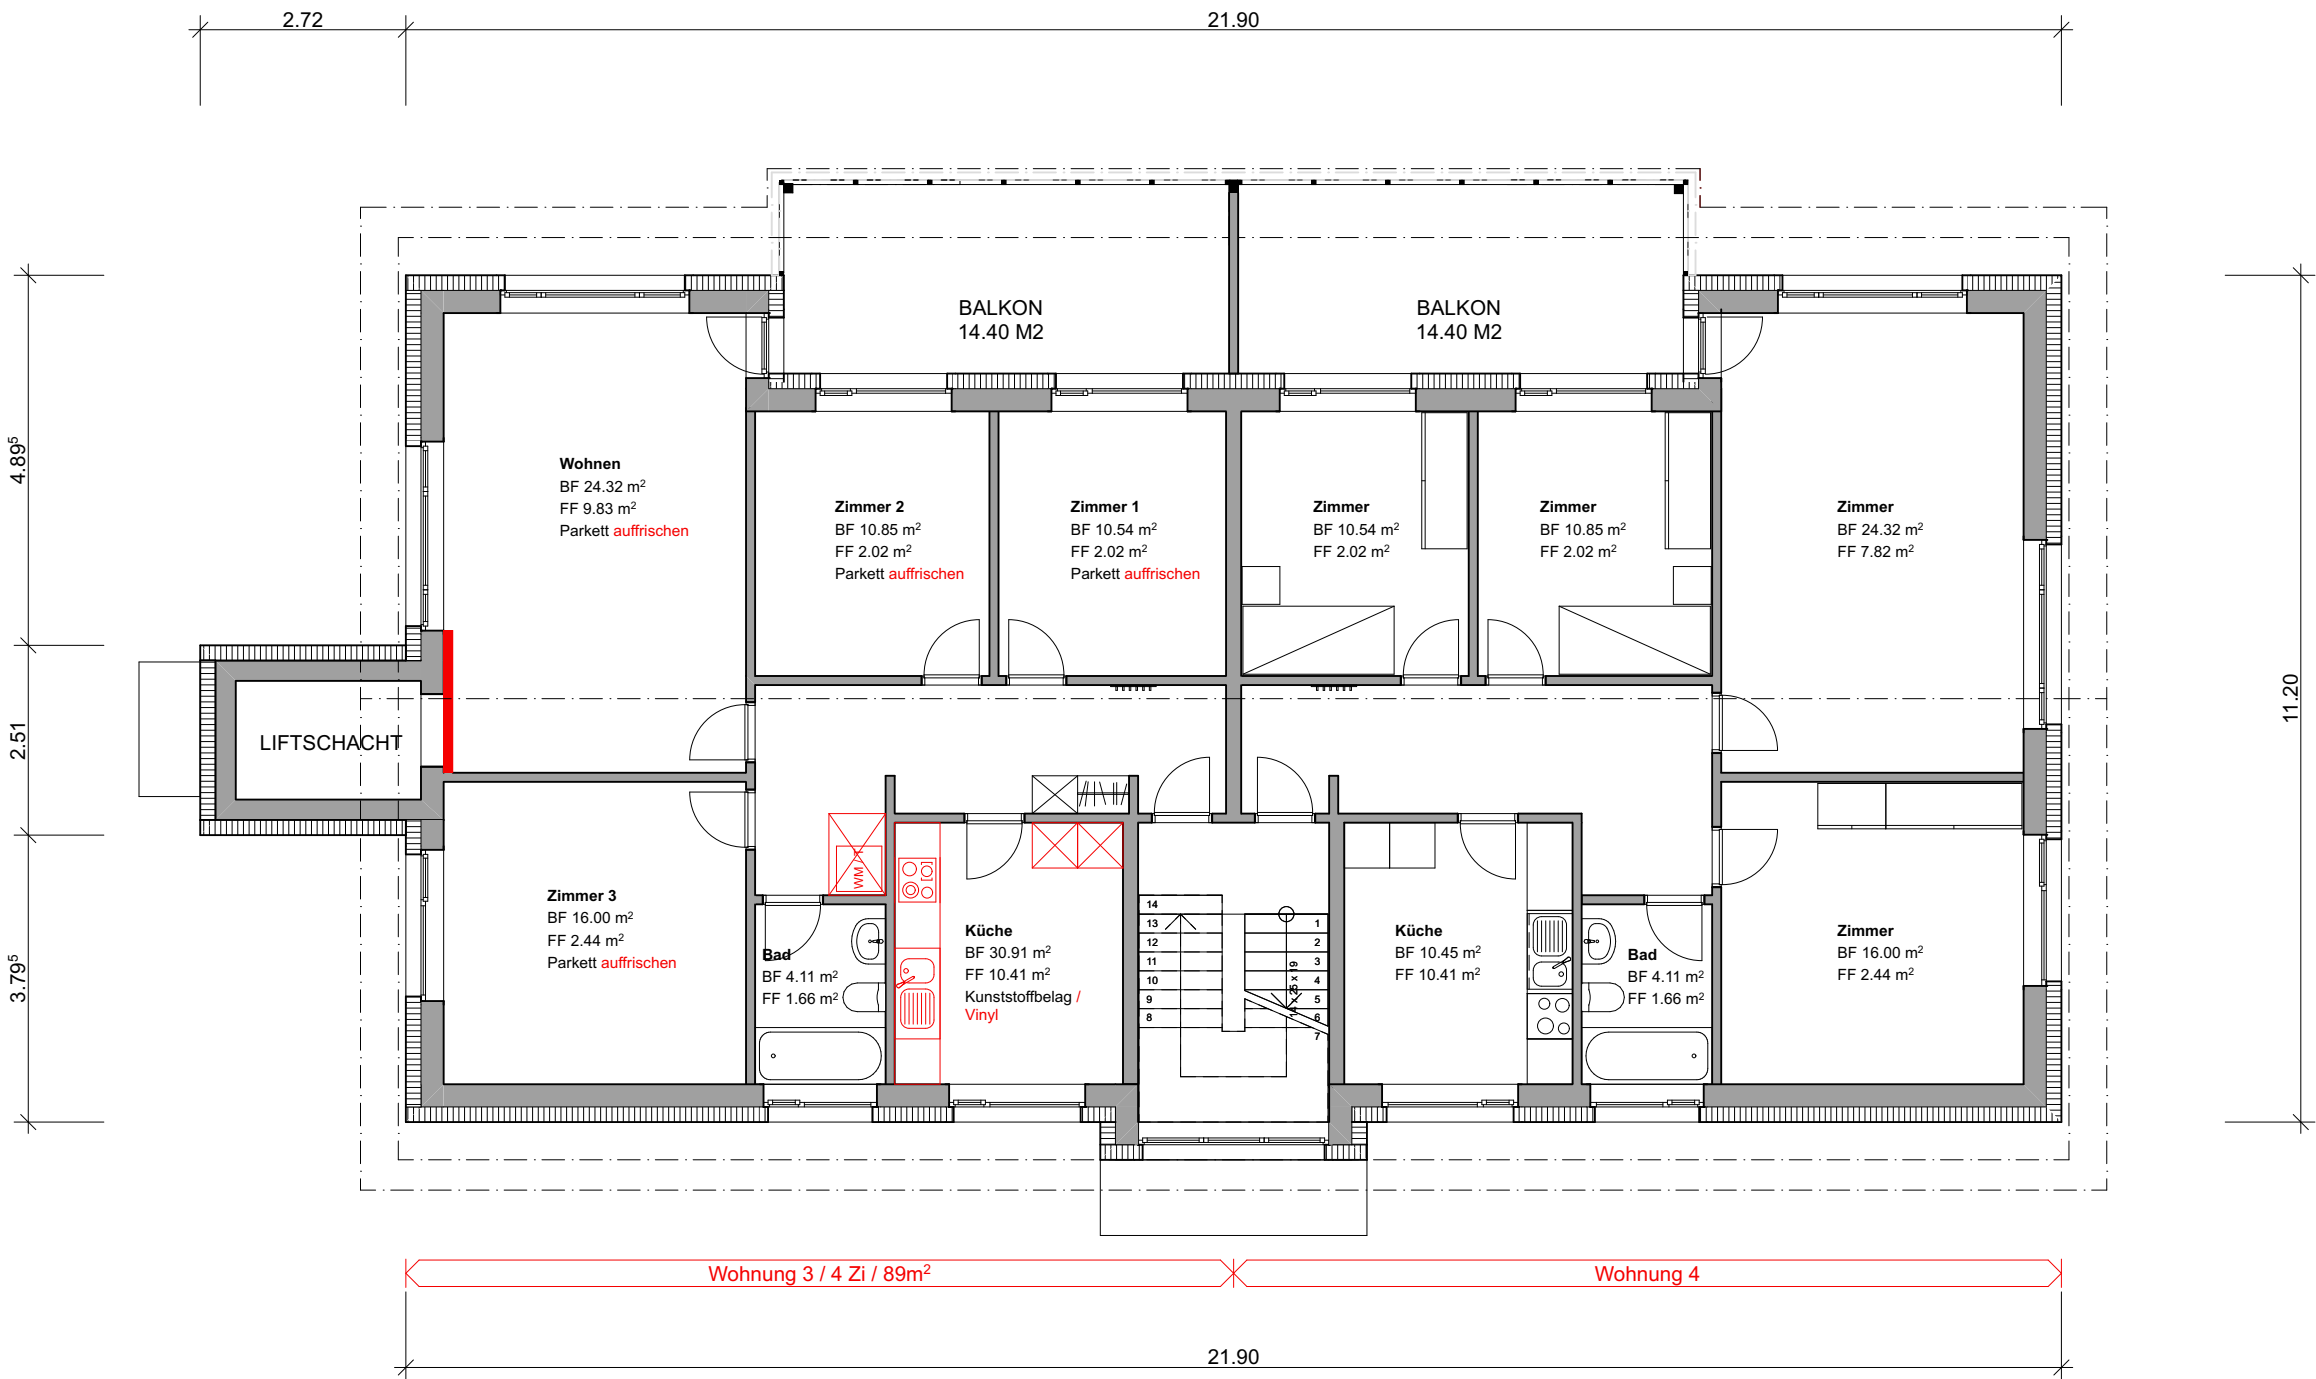

1. Obergeschoss

