



Erdgeschoss

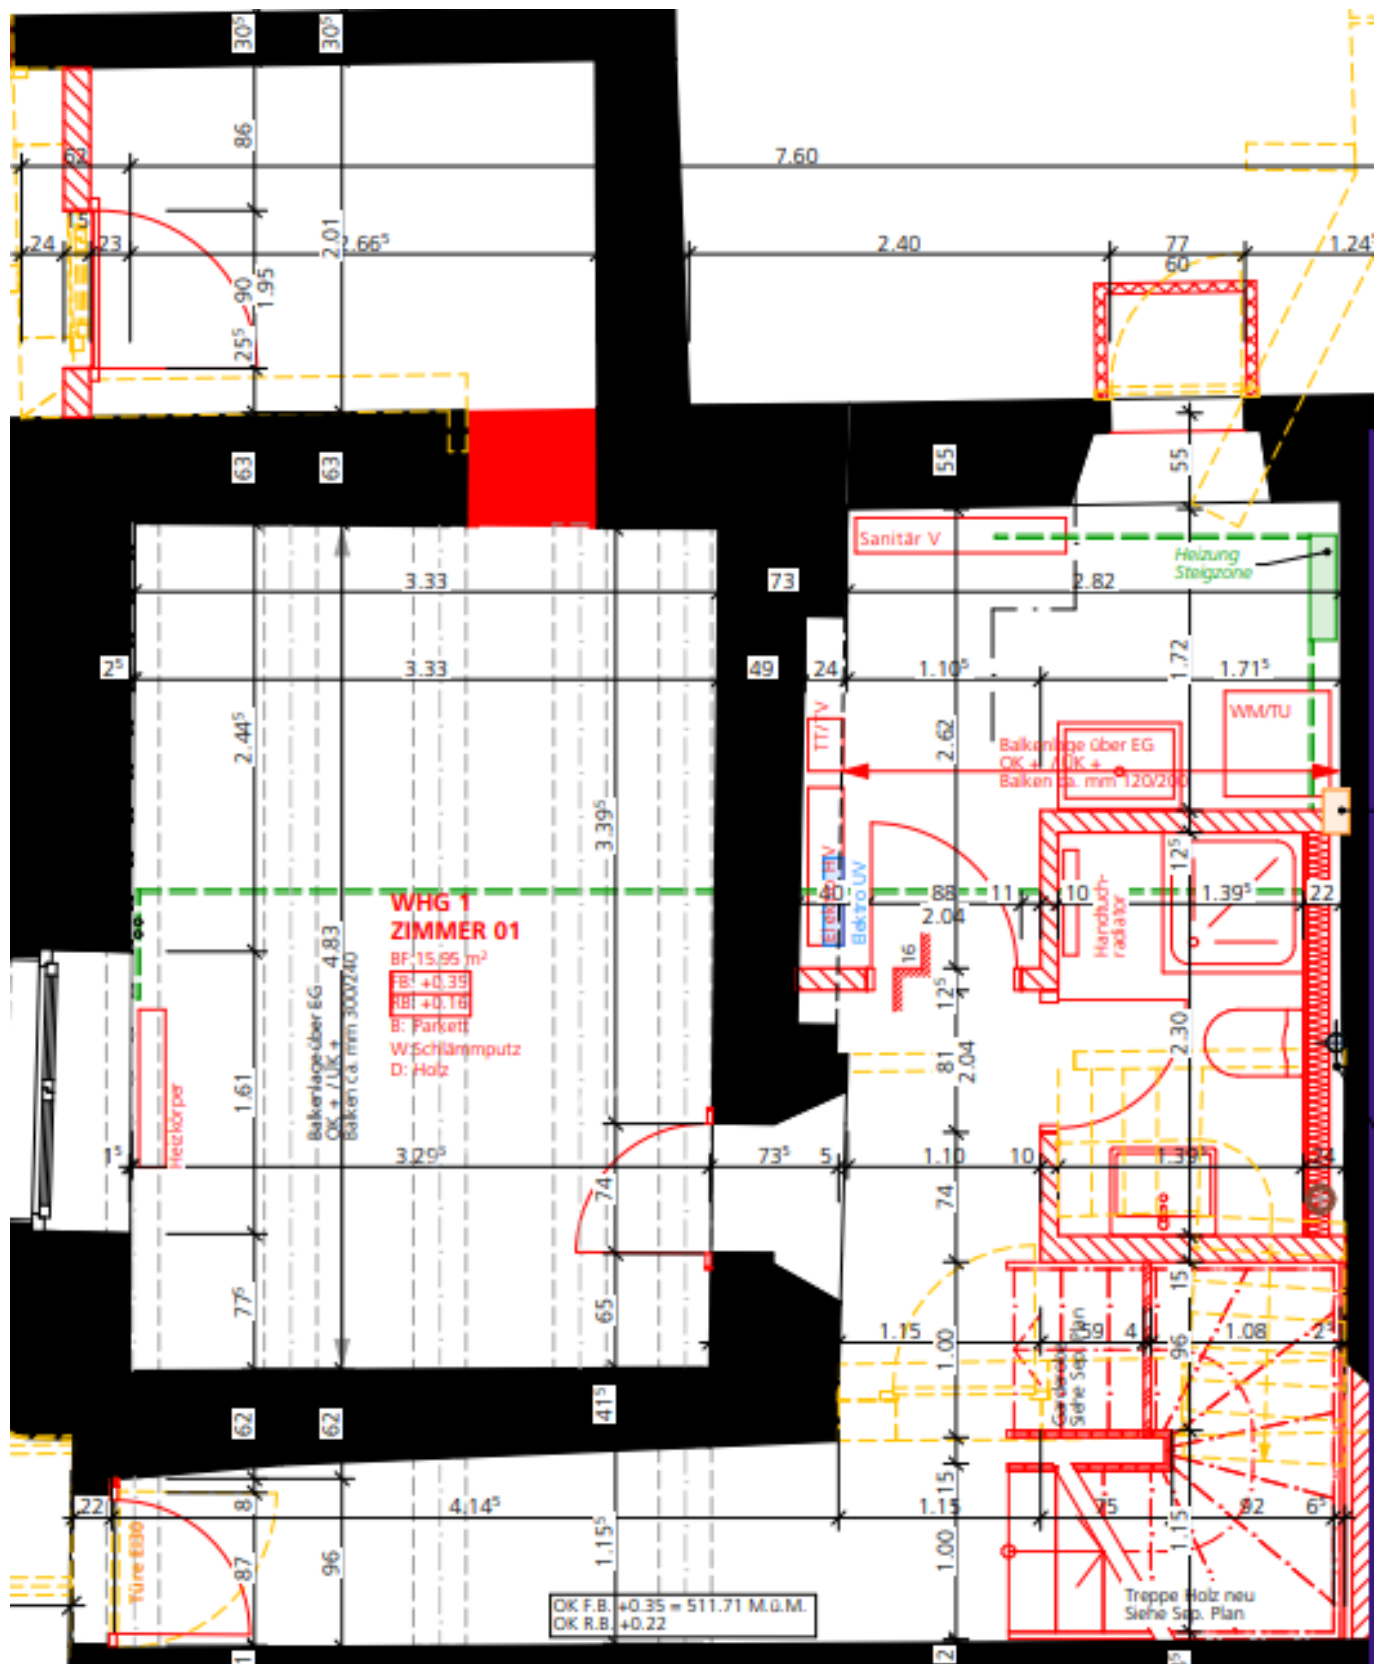

Obergeschoss

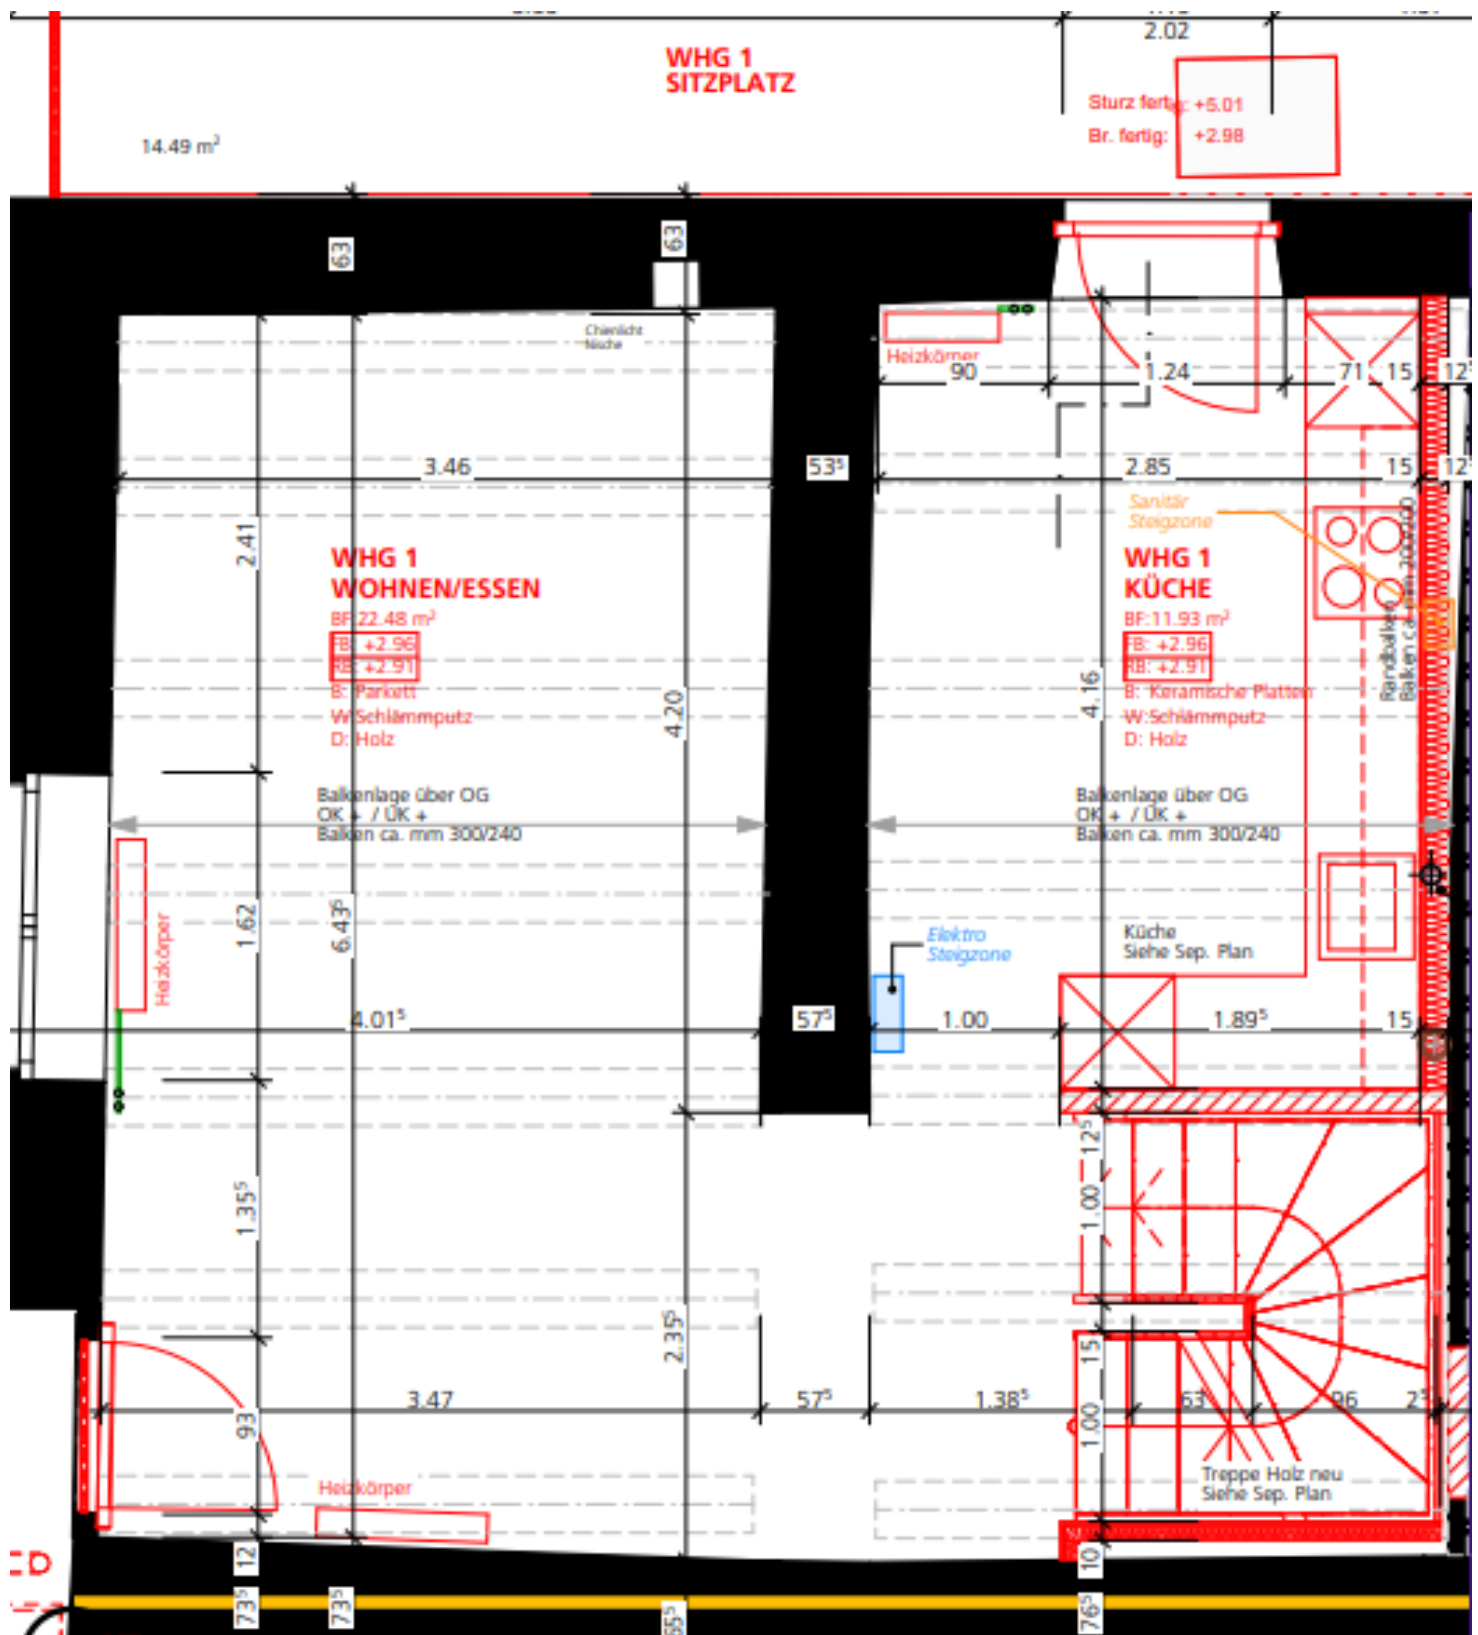

WHG 1 ZIMMER 02
 BF: 11.67 m²
 FB: +5.41
 RB: +5.36
 B: Parkett
 W: Schlammputz
 D: Holz

WHG 1 BÜRO
 BF: 10.60 m²
 FB: +5.41
 RB: +5.36
 B: Parkett
 W: Schlammputz
 D: Holz

Treppe Holz neu
 Siehe Sep. Plan

Balkenlage über 1. DG
 GK + / UK +
 Balken ca. mm 300/240

Heizkörper

Sanitär Steigzone

Elektro Steigzone

doppelt beplankt

Randbalken
 Balken ca. mm 200/200

UW Runne Getalle <-

