



:WOHN- & PRAXISHAUS FÜR HERRN PROF. DR. SCHÖNEMANN:
(SCHANZENBERGSTR. BERN.)
neu Schängelstrasse 2

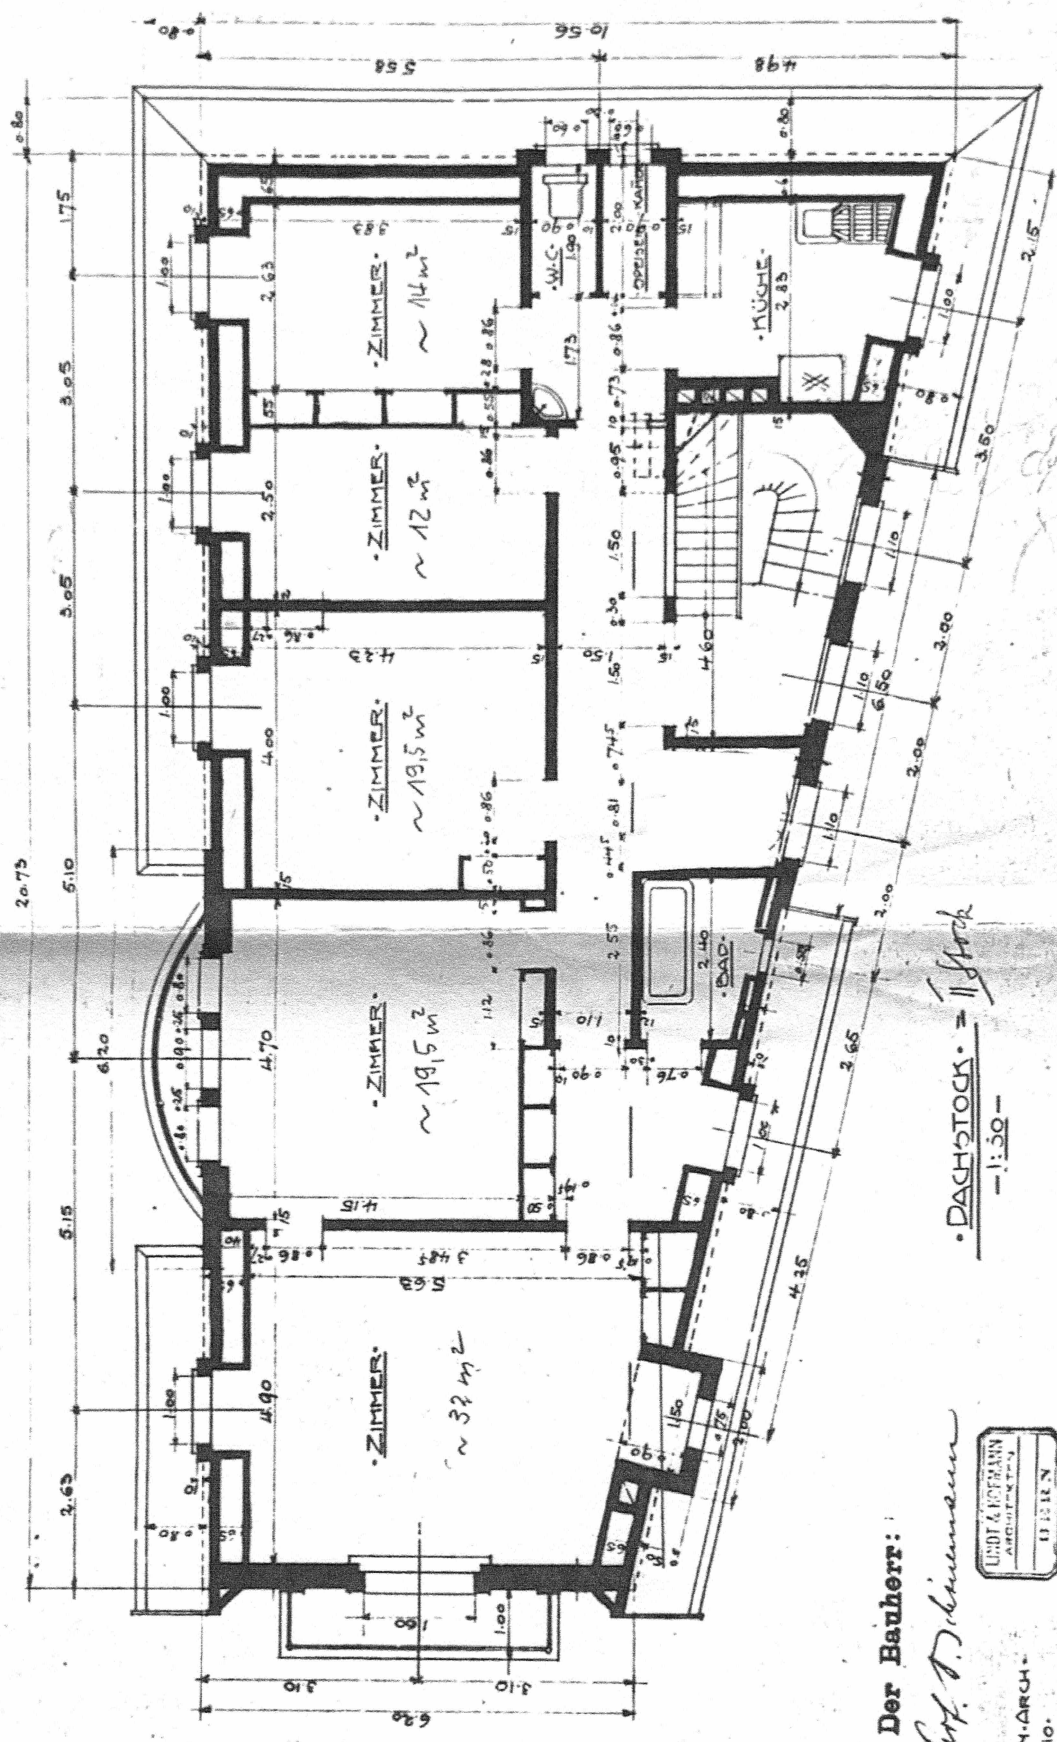

Der Bauherr:

Prof. Dr. Schönmann

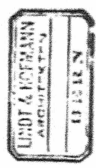

LINDT & HOFFMANN ARCH.
BERN 25 MA 10

•DACHSTOCK = 11. Stock
-1:50-

