


Wohnung W2 • Erdgeschoss (Hauszugang)

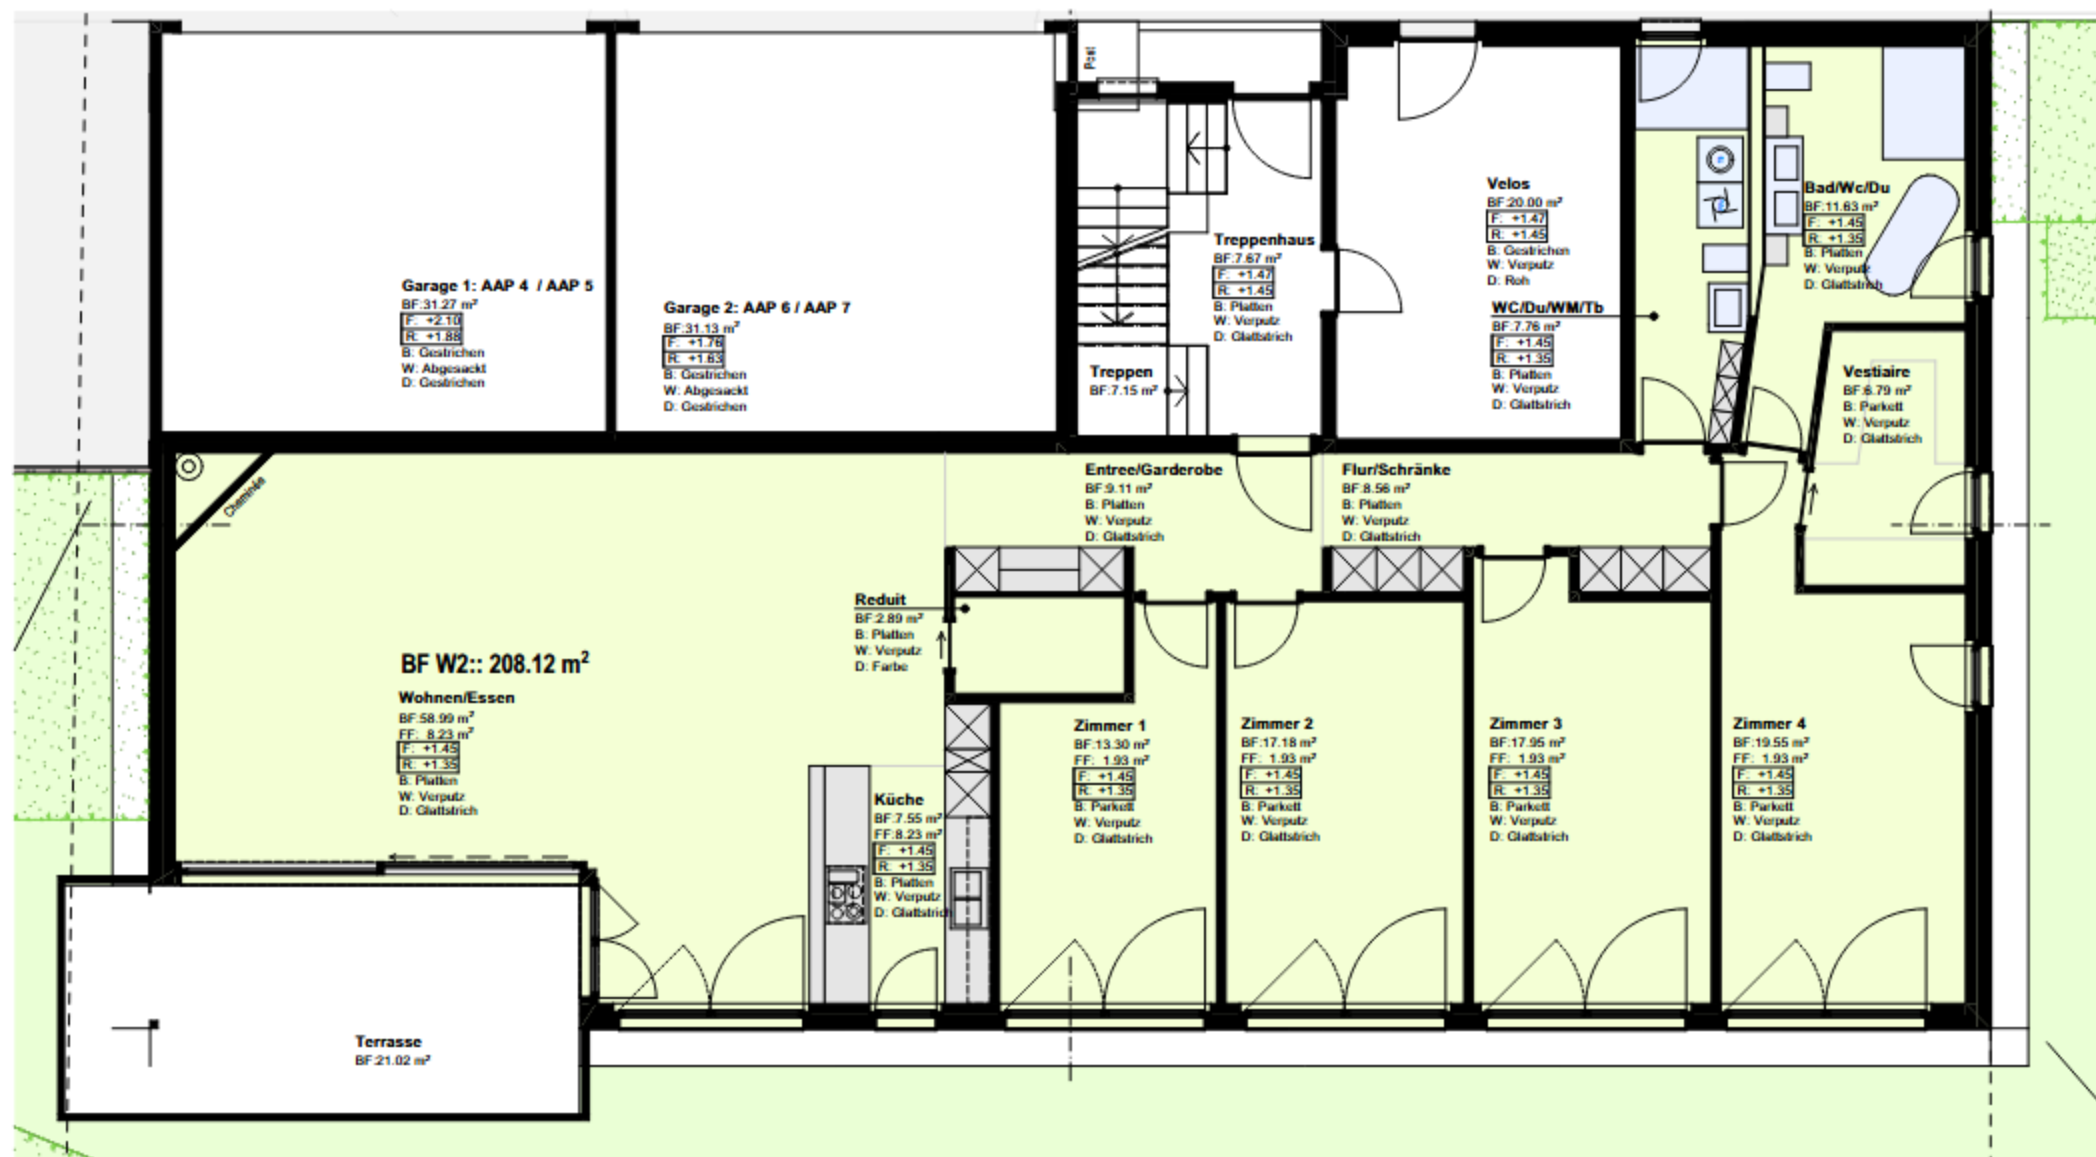

Wohnungsübersicht / Flächen

Etage	Wng	Grösse	BF	BNF ²⁾	NNF ¹⁾	Wo	Zi 1	Zi 2	Zi 3	Zi 4	Entree Zi 4	Vestiaire	Küche	Bad/WC	Du/WC	Entree	Flur	Reduit	übrige ³⁾	Keller	Terrasse	Garten	Waschen	Keller
EG	2	5,5 - Zimmer	208.12	212.85	182.06	58.99	13.30	17.18	17.95	19.55		6.79	7.55	11.63	7.76	9.11	8.56	2.89	0.80		21.02		siehe WC/Du	9.77

- 1) alle zur Wohnung gehörenden Flächen (Netto), exkl. Keller und Aussenbereiche
2) alle Flächen innen und aussen, die der entsprechenden Wohnung zugeteilt sind
3) Flächen, die nicht einem Raum zugeordnet werden können (zB Türbereiche)