





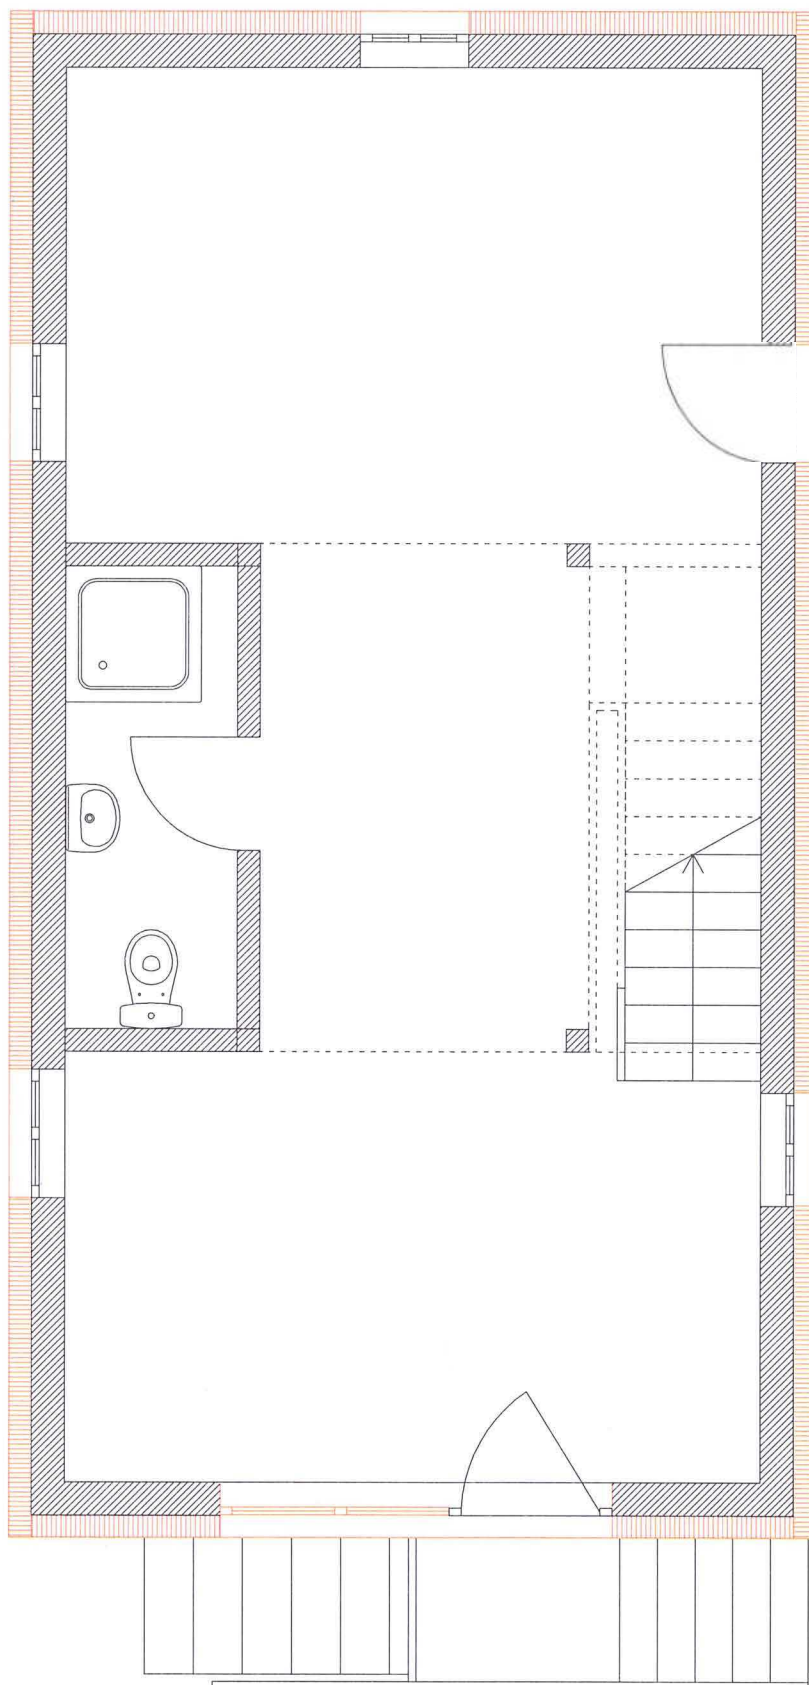

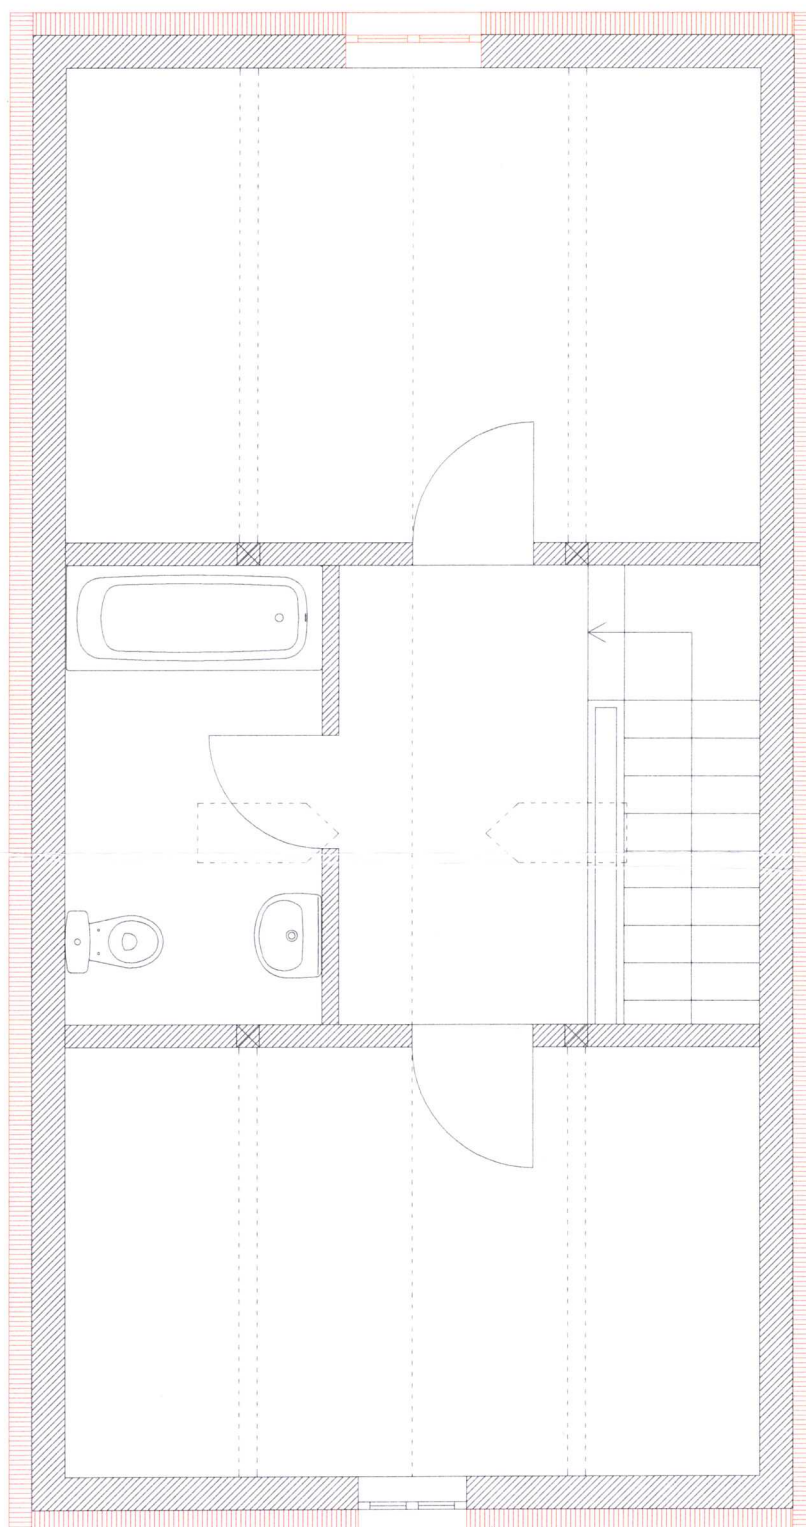

pierre cagna architecte dipl. ept/sia t: +41 27 322 32 69 f: +41 27 322 79 61	CAGNA + WENGER ARCHITECTES SA rue du socex 18 1950 SION	grégoire wenger architecte dipl. ets/uts cagnaarchitecte@bluewin.ch	AFFAIRE: MORET DATE: 14.08.08	PLAN: ECH: 1/50	DESS: EPP FORMAT: A4
--	--	--	--	-----------------------------------	---

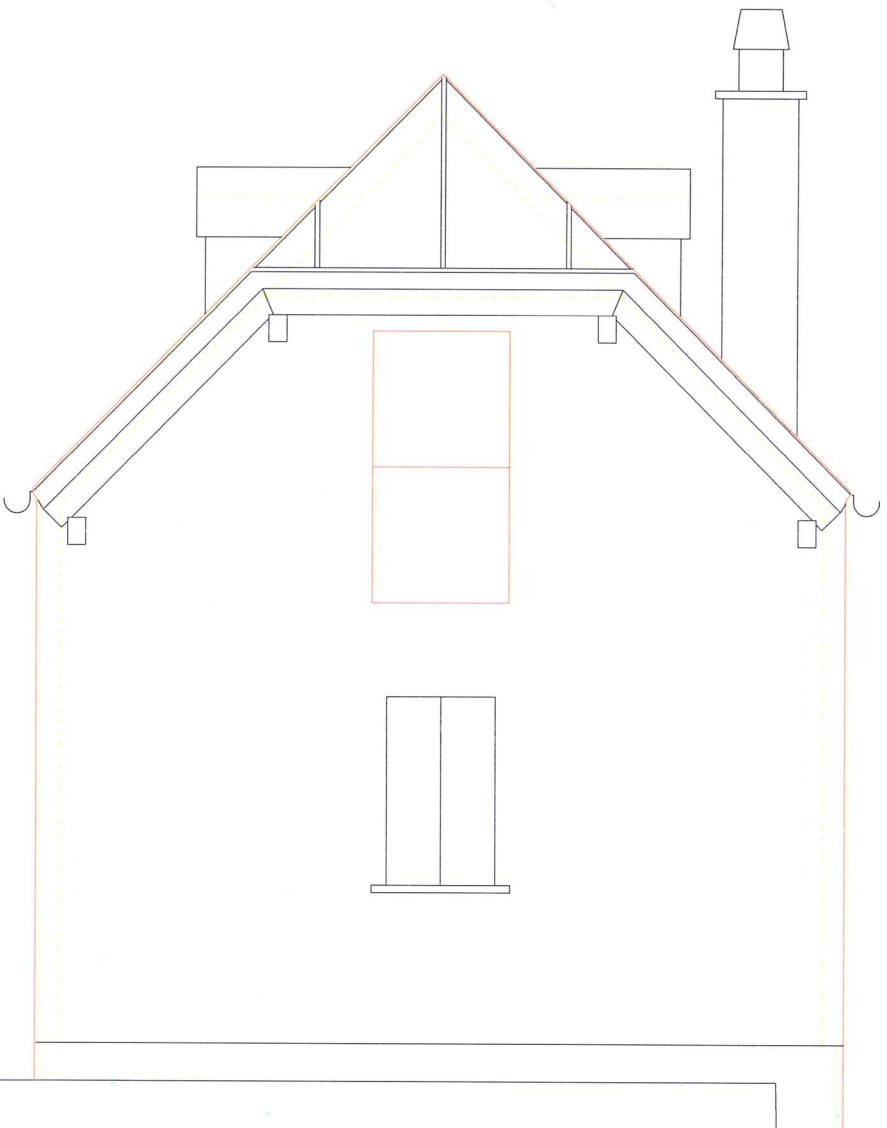

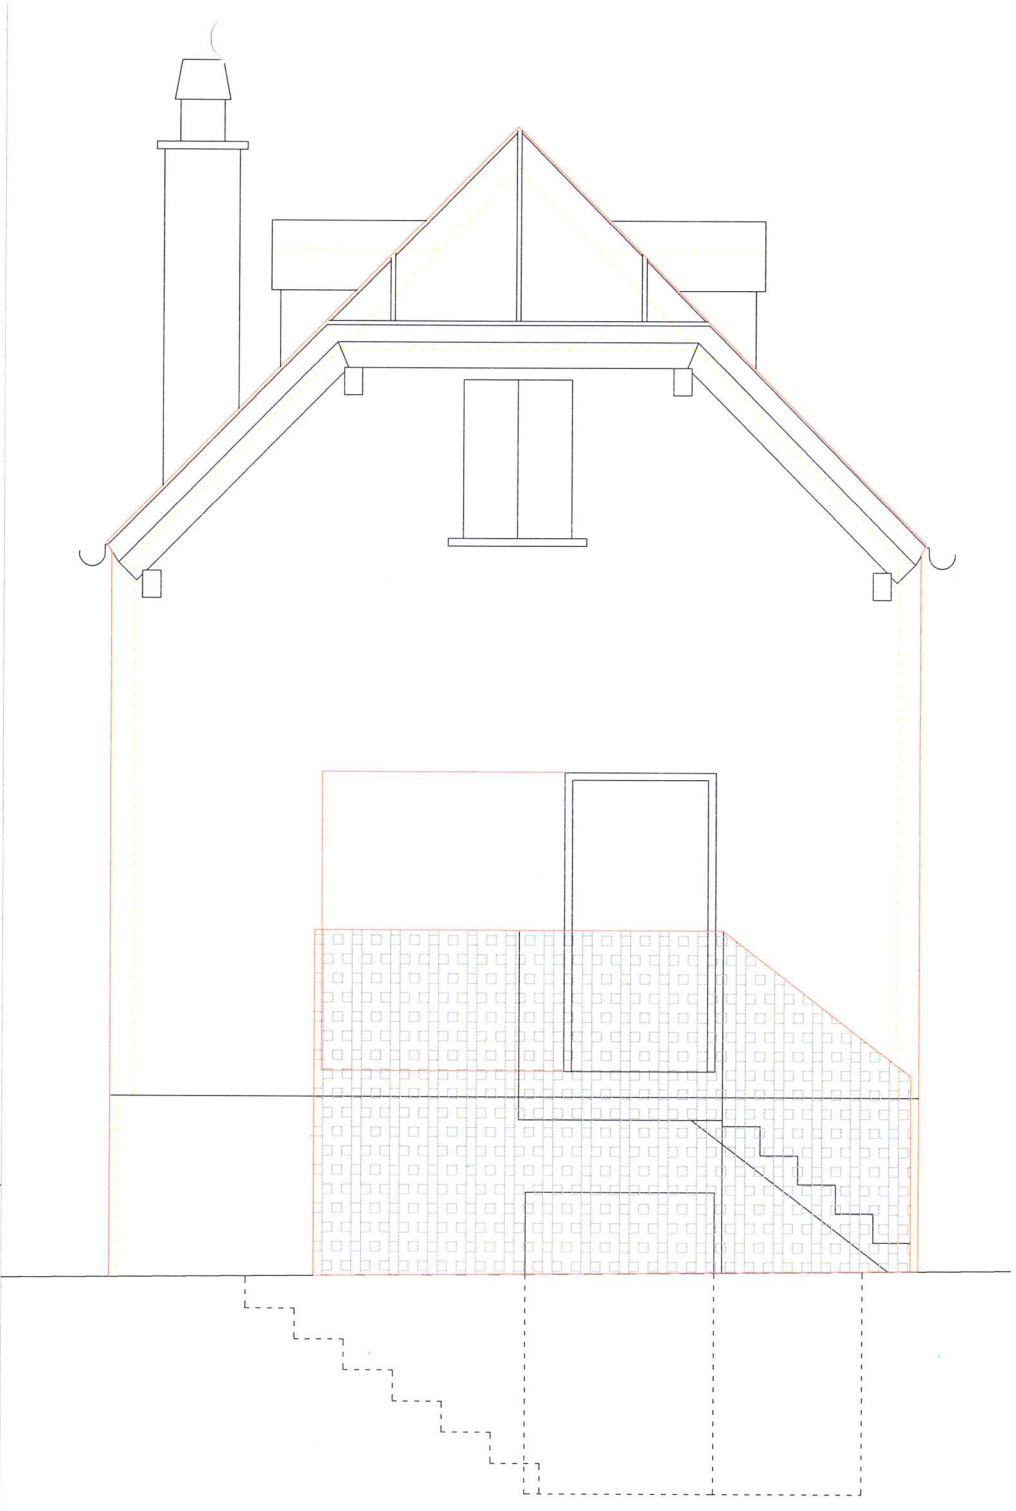


Jérôme Cognin architecte dpl, ap/ll/sla
: +41 27 322 32 67 f: +41 27 322 79 61

CAGNA + WENGER
ARCHITECTES SA
rue du socx 18
1950 SON

grégoire wenger architecte dpl, etv/uts
cogninarchitecte@bluewin.ch

AFFAIRE:	MORET	PLAN:	DESS:
DATE:	14.08.08	ECH:	FORMAT:
		1/50	A4

VUE NORD ET SUD

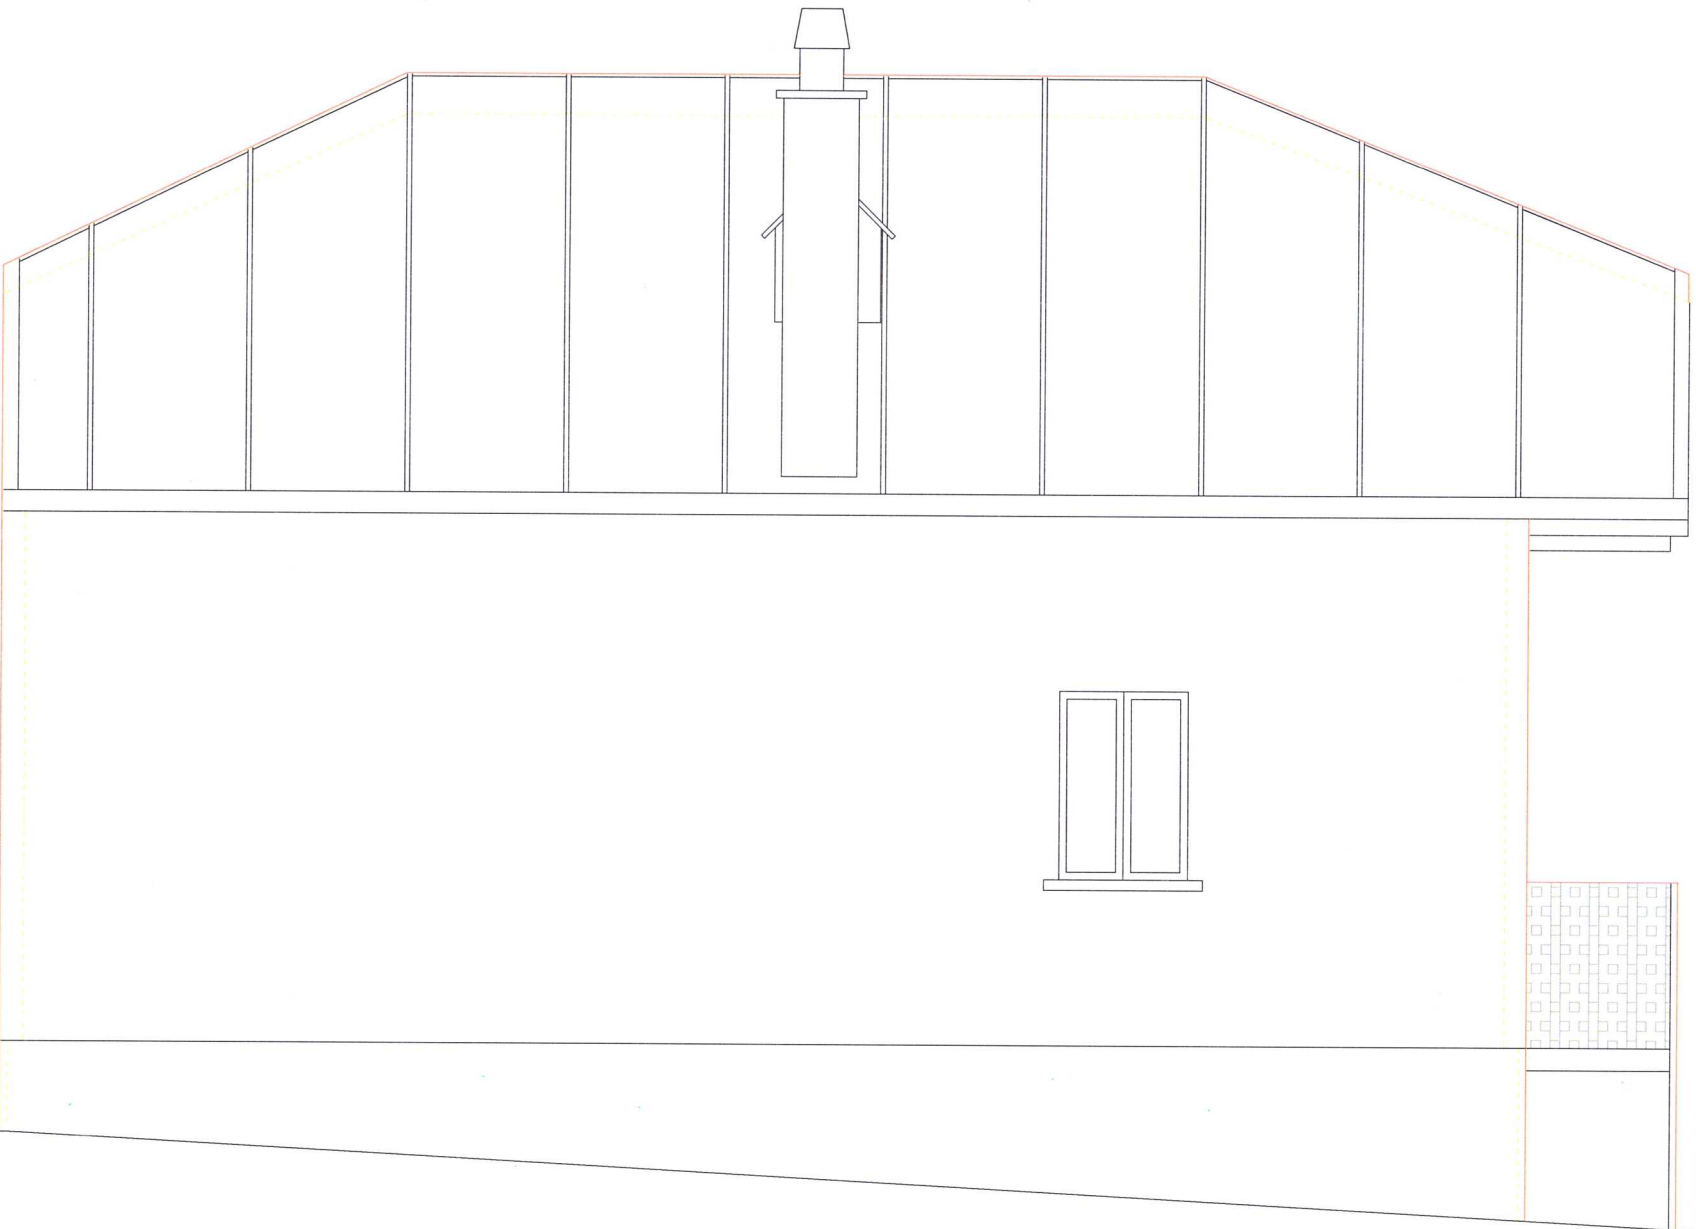


pierre cognin architecte dipl. epfl/iso
t: +41 27 322 32 69 f: +41 27 322 79 61

CAGNA + WENGER
ARCHITECTES S.A
rue du cèdre 18
1950 SION

gfrégade wenger architecte dipl. eis/uis
cogninarchitecte@bluewin.ch

AFFAIRE:		PLAN:		DESS:
MORET				EPP
DATE:	14.08.08	ECH:	1/50	FORMAT: A4

VUE EST

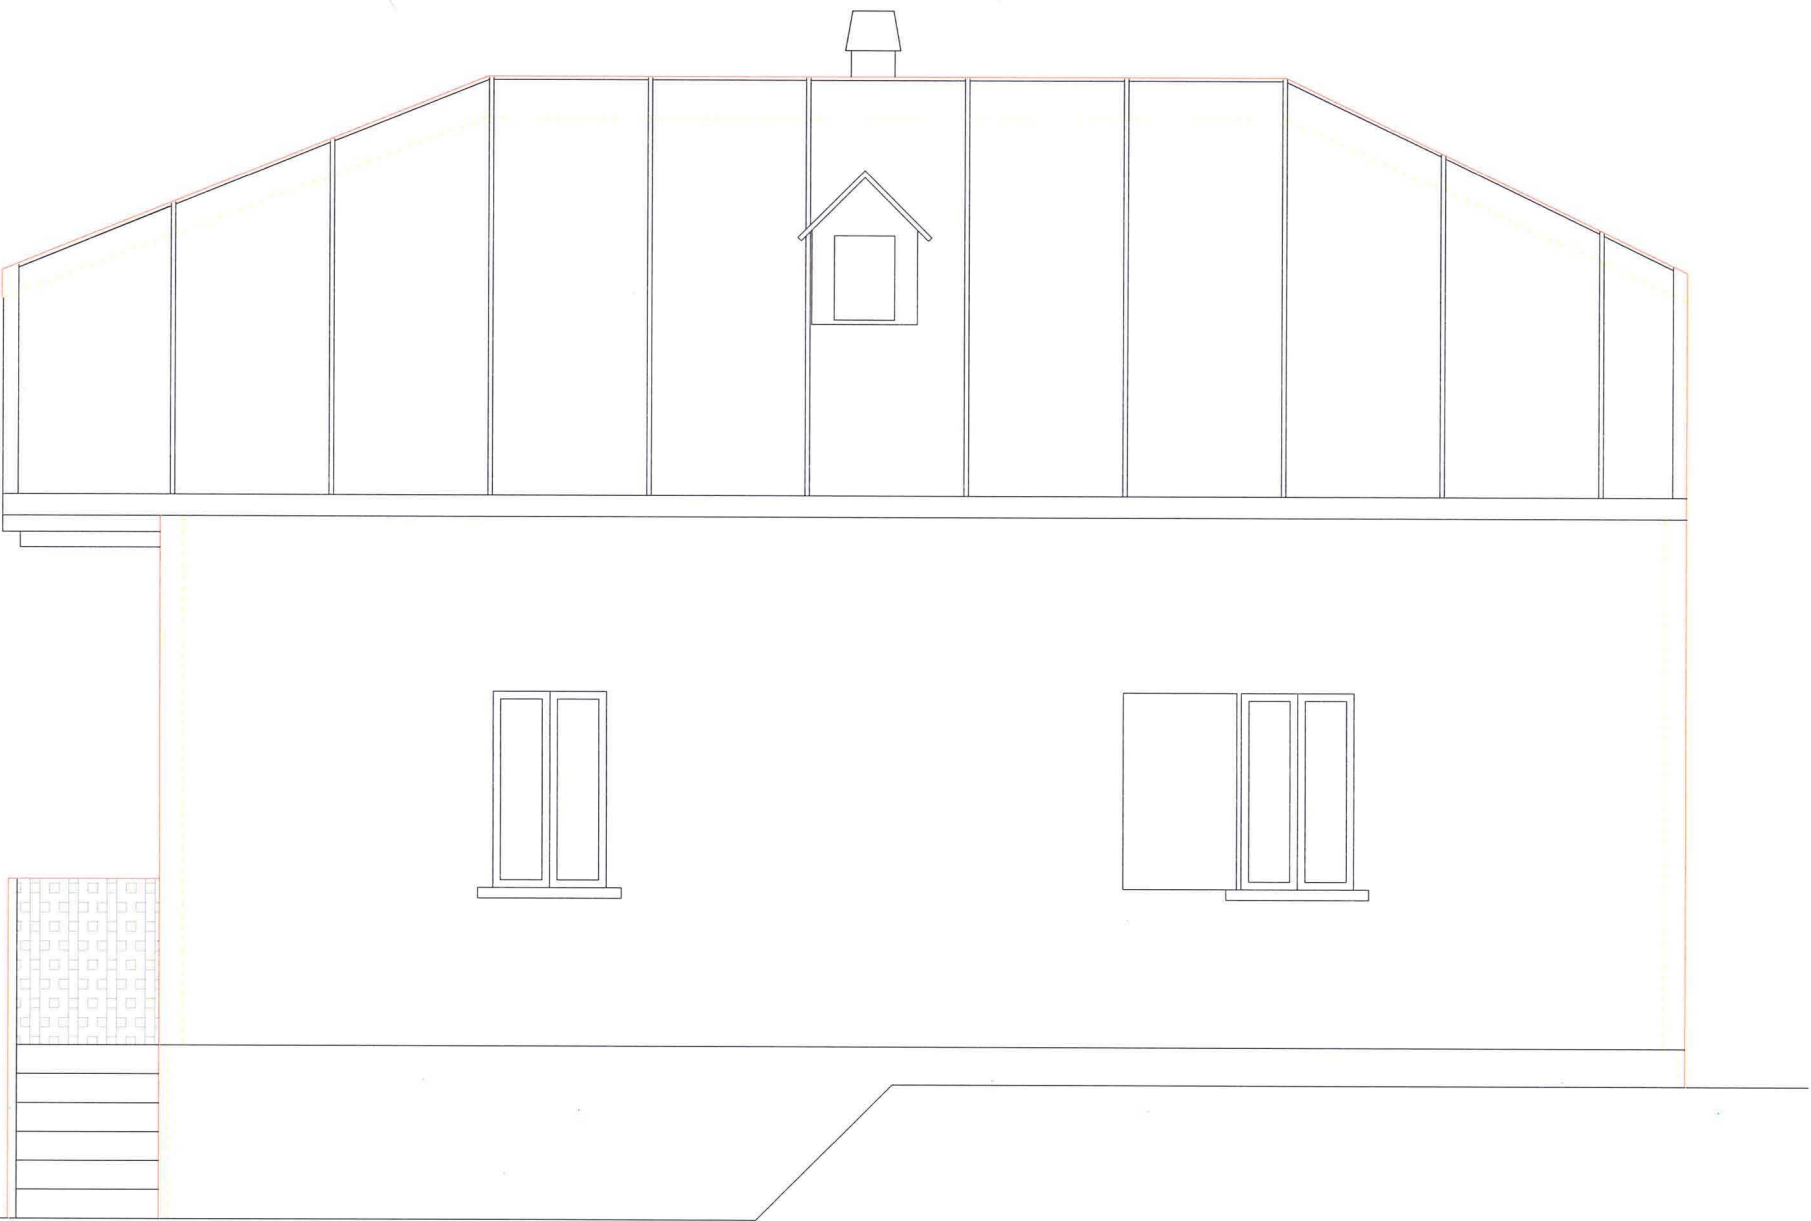

pierre cognac architecte dipl. epfl/la
t: +41 27 322 32 69 f: +41 27 322 79 61

CAGNA + WENGER
ARCHITECTES S.A
rue du sceur 18
1950 STON

grégoire wenger architecte dipl. epfl/la
cognacarchitectes@bluewin.ch

AFFAIRE:	MORET	PLAN:	DESS:
DATE:	14.08.08	ECH:	FORMAT:
		1/50	A4

VUE OUEST



pierre cognio architecte dipl. epfl/ia
t: +41 27 322 32 69 f: +41 27 322 79 61

CAGNA + WENGER
ARCHITECTES S.A
rue du socle 18
1950 SCH

grégore wenger architecte dipl. ets/uts
cognioarchitecte@bluewin.ch

AFFAIRE:

MORET

PLAN:

DATE:

14.08.08

ECH:

1/50


DESS:

EPP

FORMAT:

A4

COUPE LONGITUDINALE

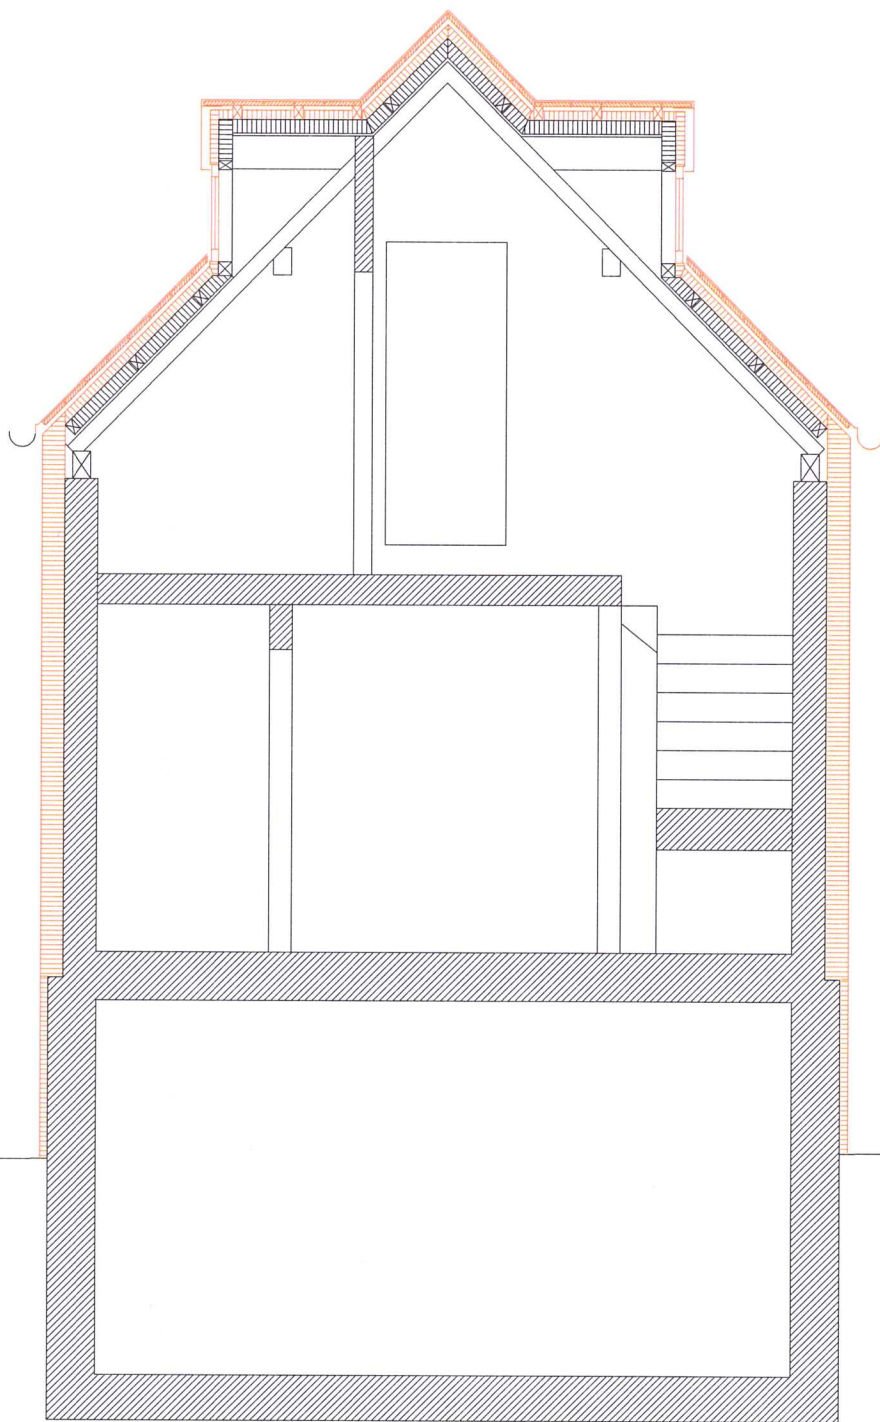

pierre cagna architecte dipl. ept/sia
 t: +41 27 322 32 69 f: +41 27 322 79 61

CAGNA + WENGER
ARCHITECTES SA
 rue du scex 18 1950 SION

grégoire wenger architecte dipl. ets/uls
 cagnaarchitecte@bluewin.ch

AFFAIRE:	MORET	PLAN:	DESS:	EPP
DATE:	14.08.08	ECH:	1/50	FORMAT:
				A4

COUPE