


## 2-ZW 1. OG links

Wasgenring 165, 4055 Basel, Basel-Stadt, CH  
WOHNFLÄCHE: 52.38 m<sup>2</sup> • ETAGEN: 1 • RÄUME: 5

**Bigler+Co**  
Immobilien

### ▼ 1. Stock

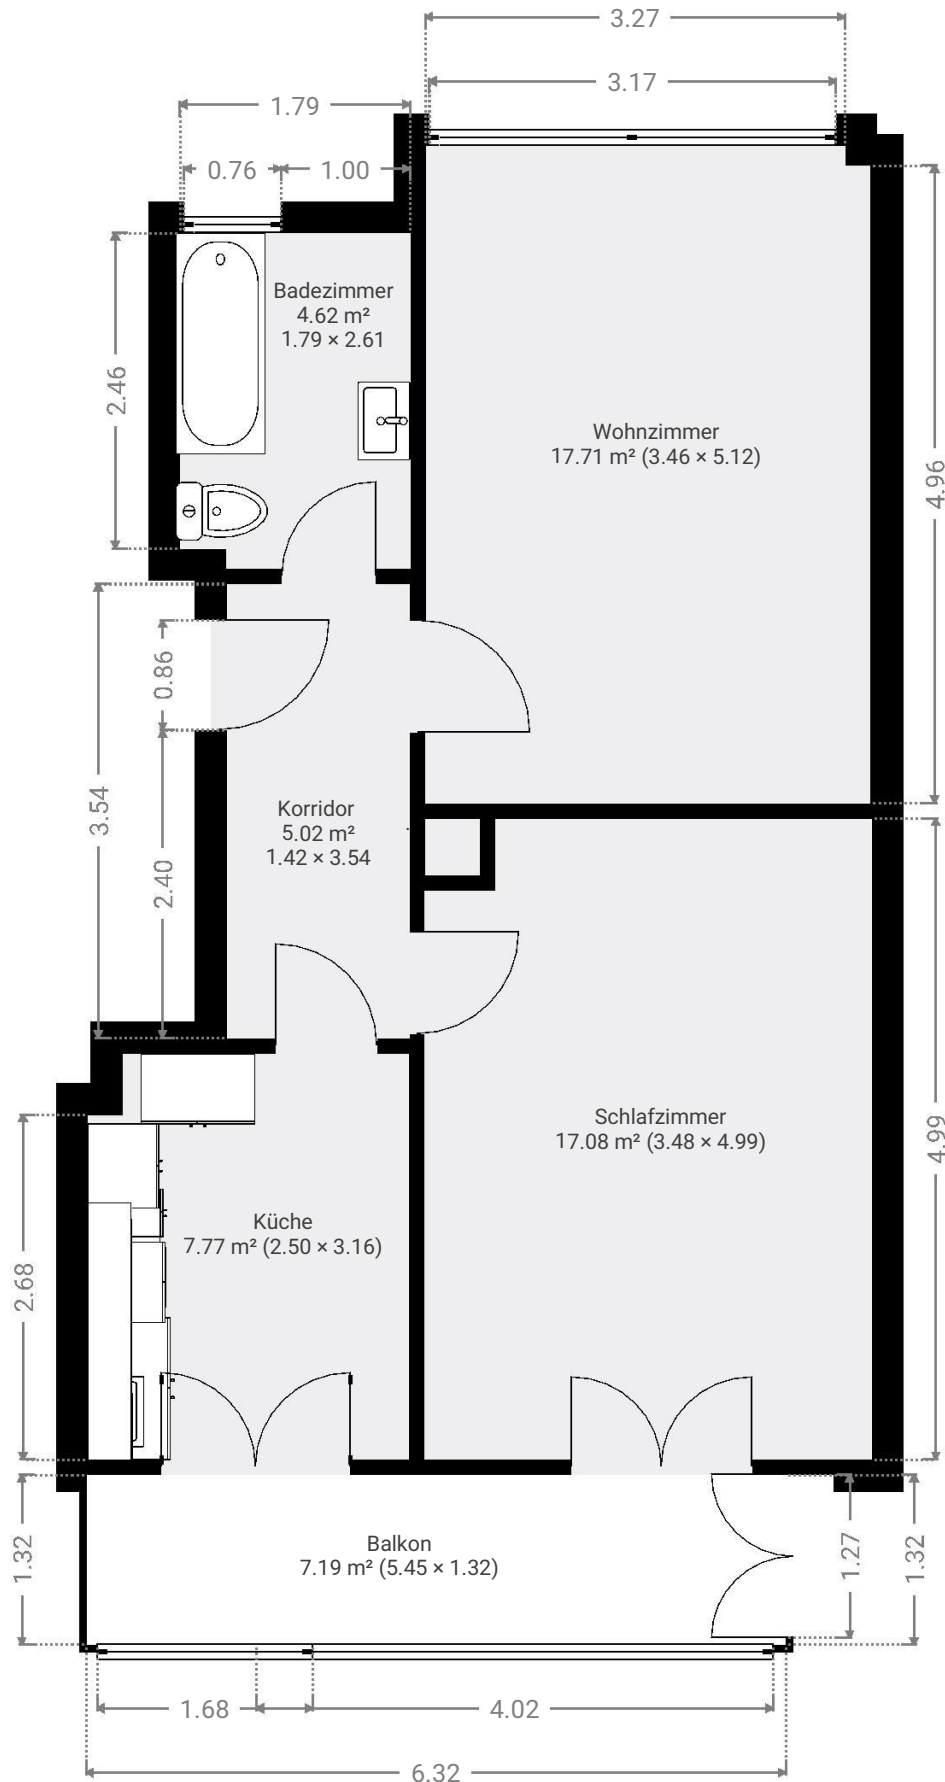

DIESER GRUNDRISS WIRD OHNE JEGLICHE GEWÄHRLEISTUNG ZUR VERFÜGUNG GESTELLT. SENSOPIA LEHNT JEDE GARANTIE AB, EINSCHLISSLICH, OHNE EINSCHRÄNKUNG, ZUFRIEDENSTELLENDER QUALITÄT ODER GENAUIGKEIT DER ABMESSUNGEN.

0.0 0.5 1.0 1.5 2.0 2.5m

1:59

Page 1/1