


DACHGESCHOSS 3. ETAPPE


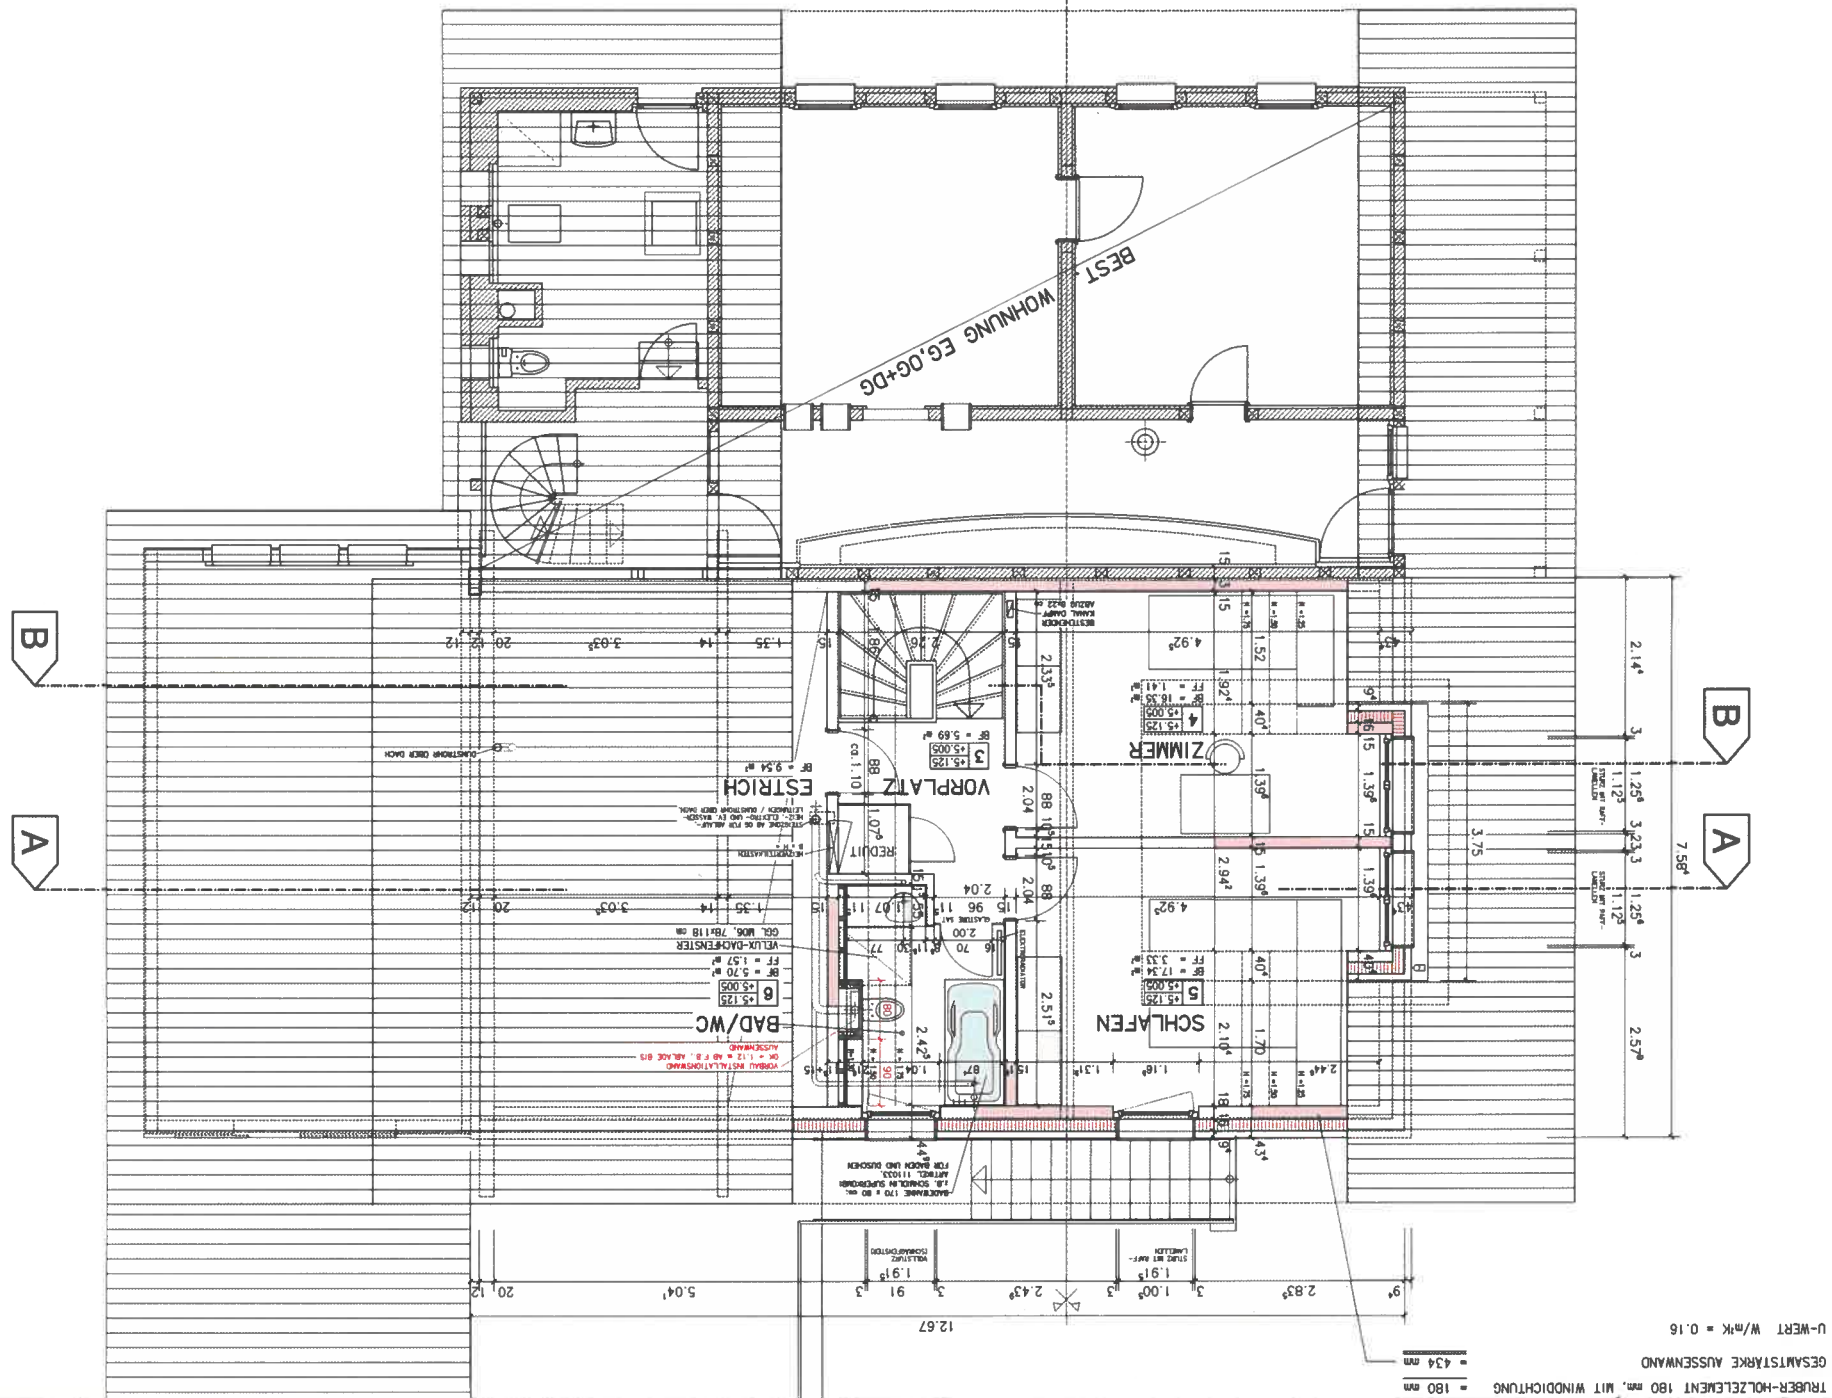


SCHNITT A-A FÜR EG SCHNITT B-B FÜR OG + DG

AUFBAU AUSSENWAND:

- AUSSENWANDSCHALUNG 24x15 mm = 40 mm
- LATTENROSTE HORIZONTAL UND VERTIKAL 2 x 27 mm = 54 mm
- WÄRMEDÄMMUNG 160 mm, 150 kg/m³ = 160 mm
- TRÜBER-HOLZELEMENT 180 mm, MIT WINDDICHTUNG = 180 mm
- GESAMTSTÄRKE AUSSENWAND = 434 mm

U-WERT W/m²K = 0.16

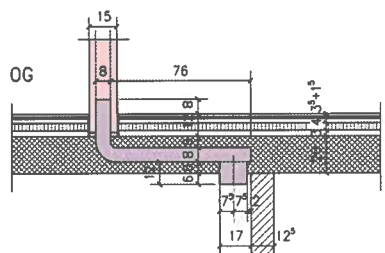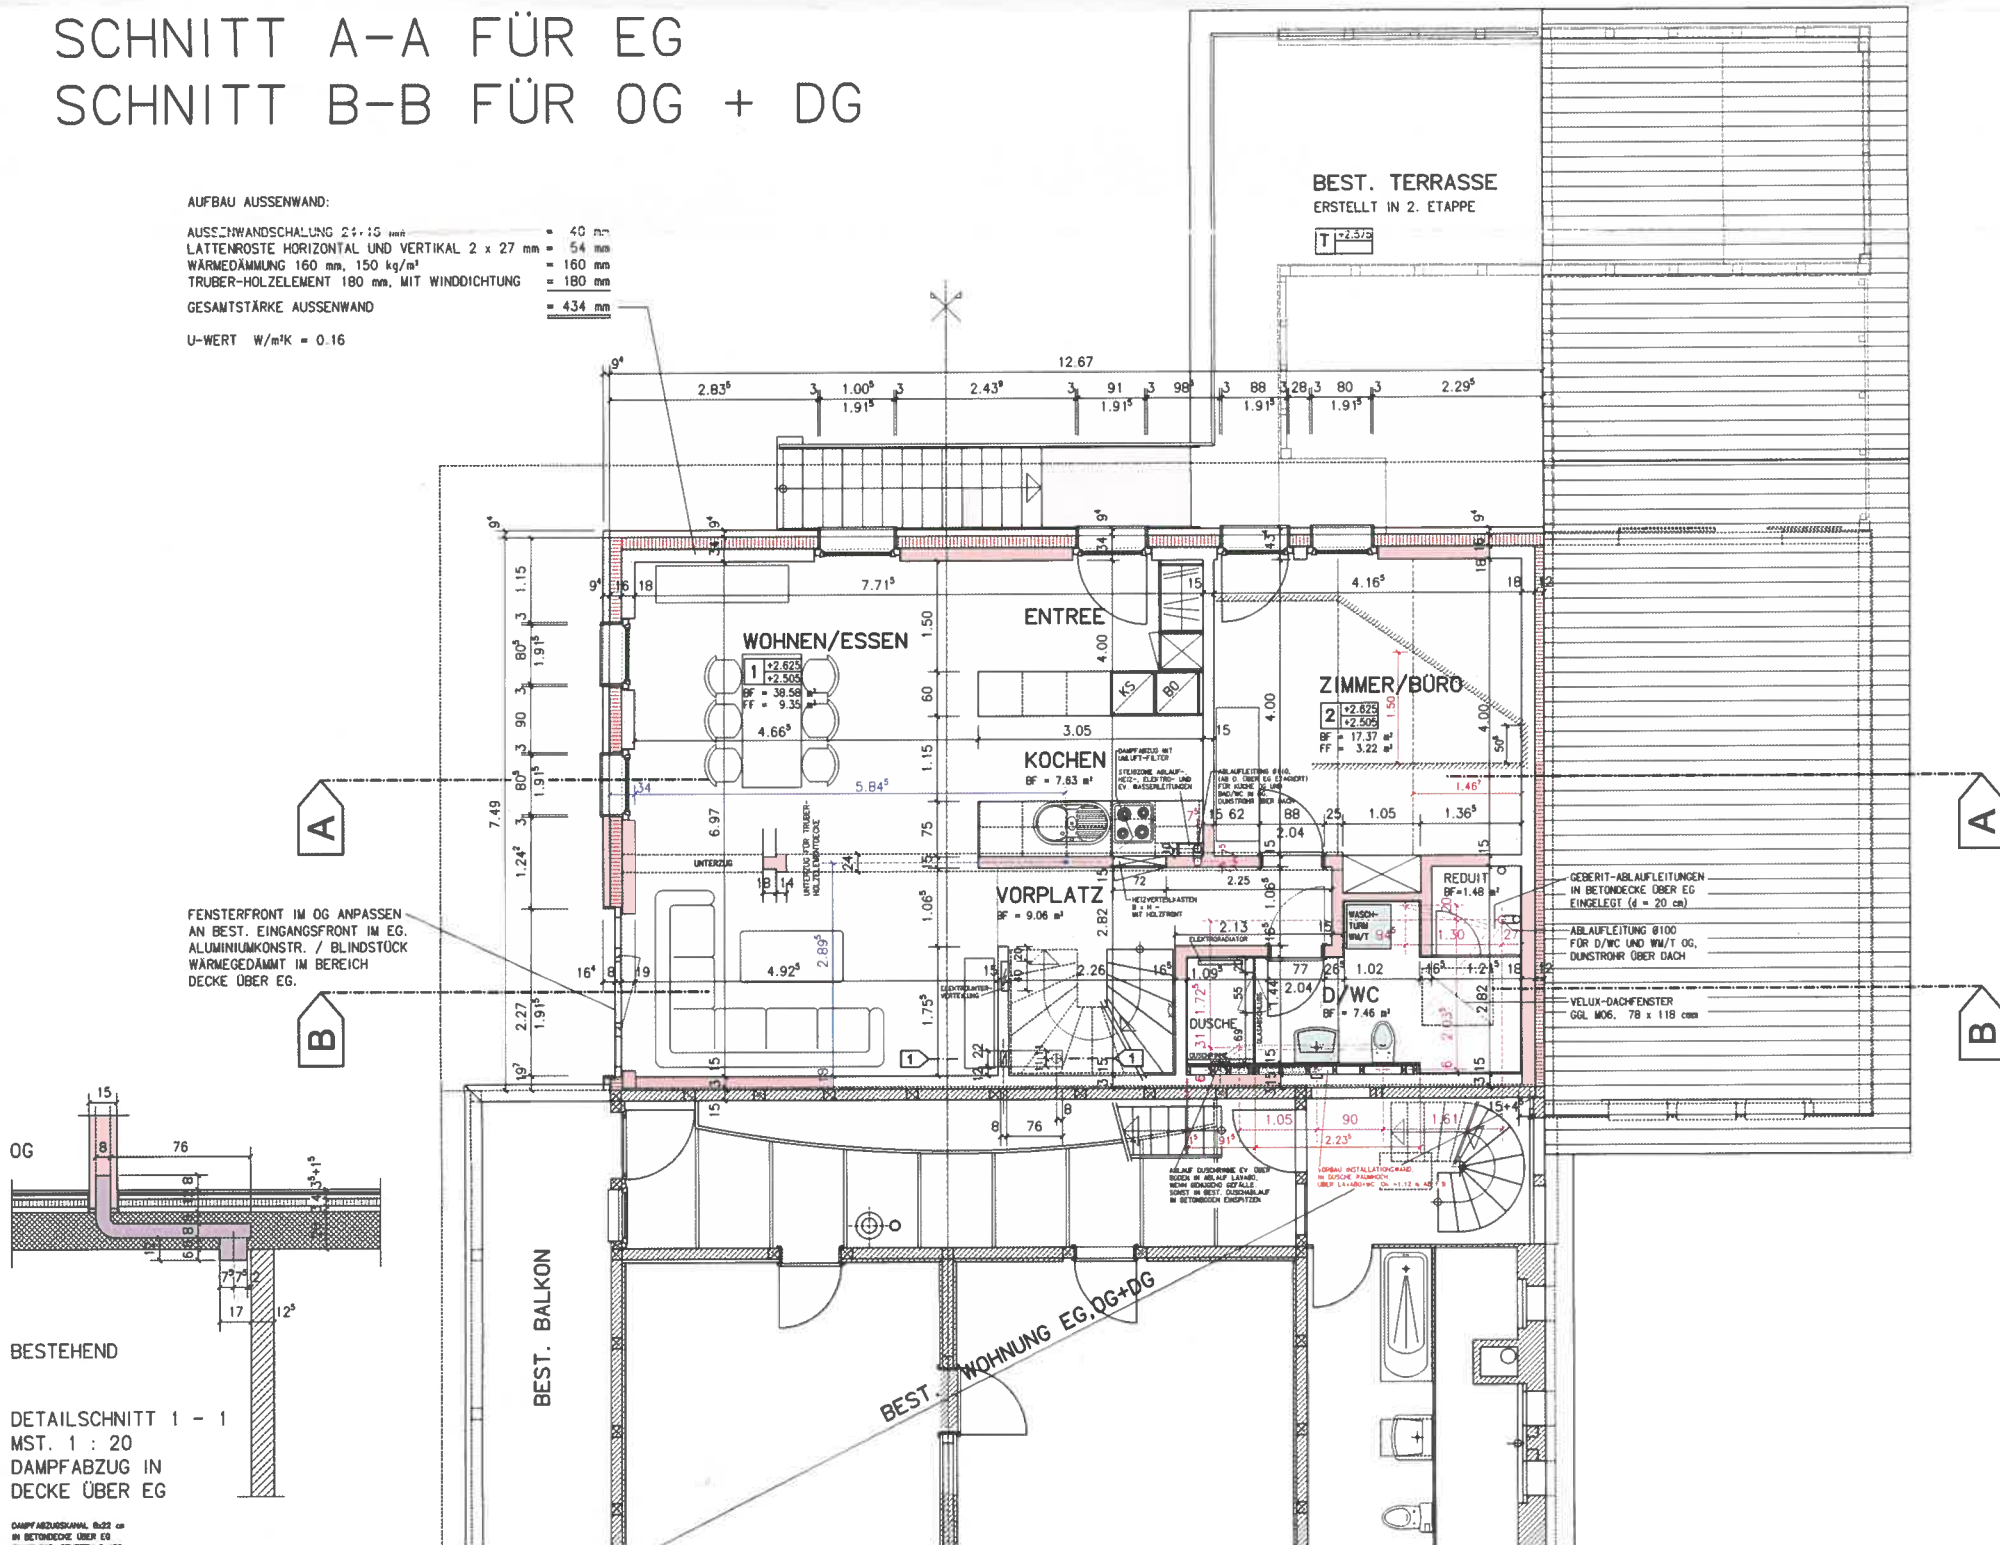

BESTEHEND

DETAILSCHNITT 1 - 1
MST. 1 : 20
DAMPFABZUG IN
DECKE ÜBER EG

DAMPFABZUGKANAL B22 cm
IN BETONDECKE ÜBER EG