




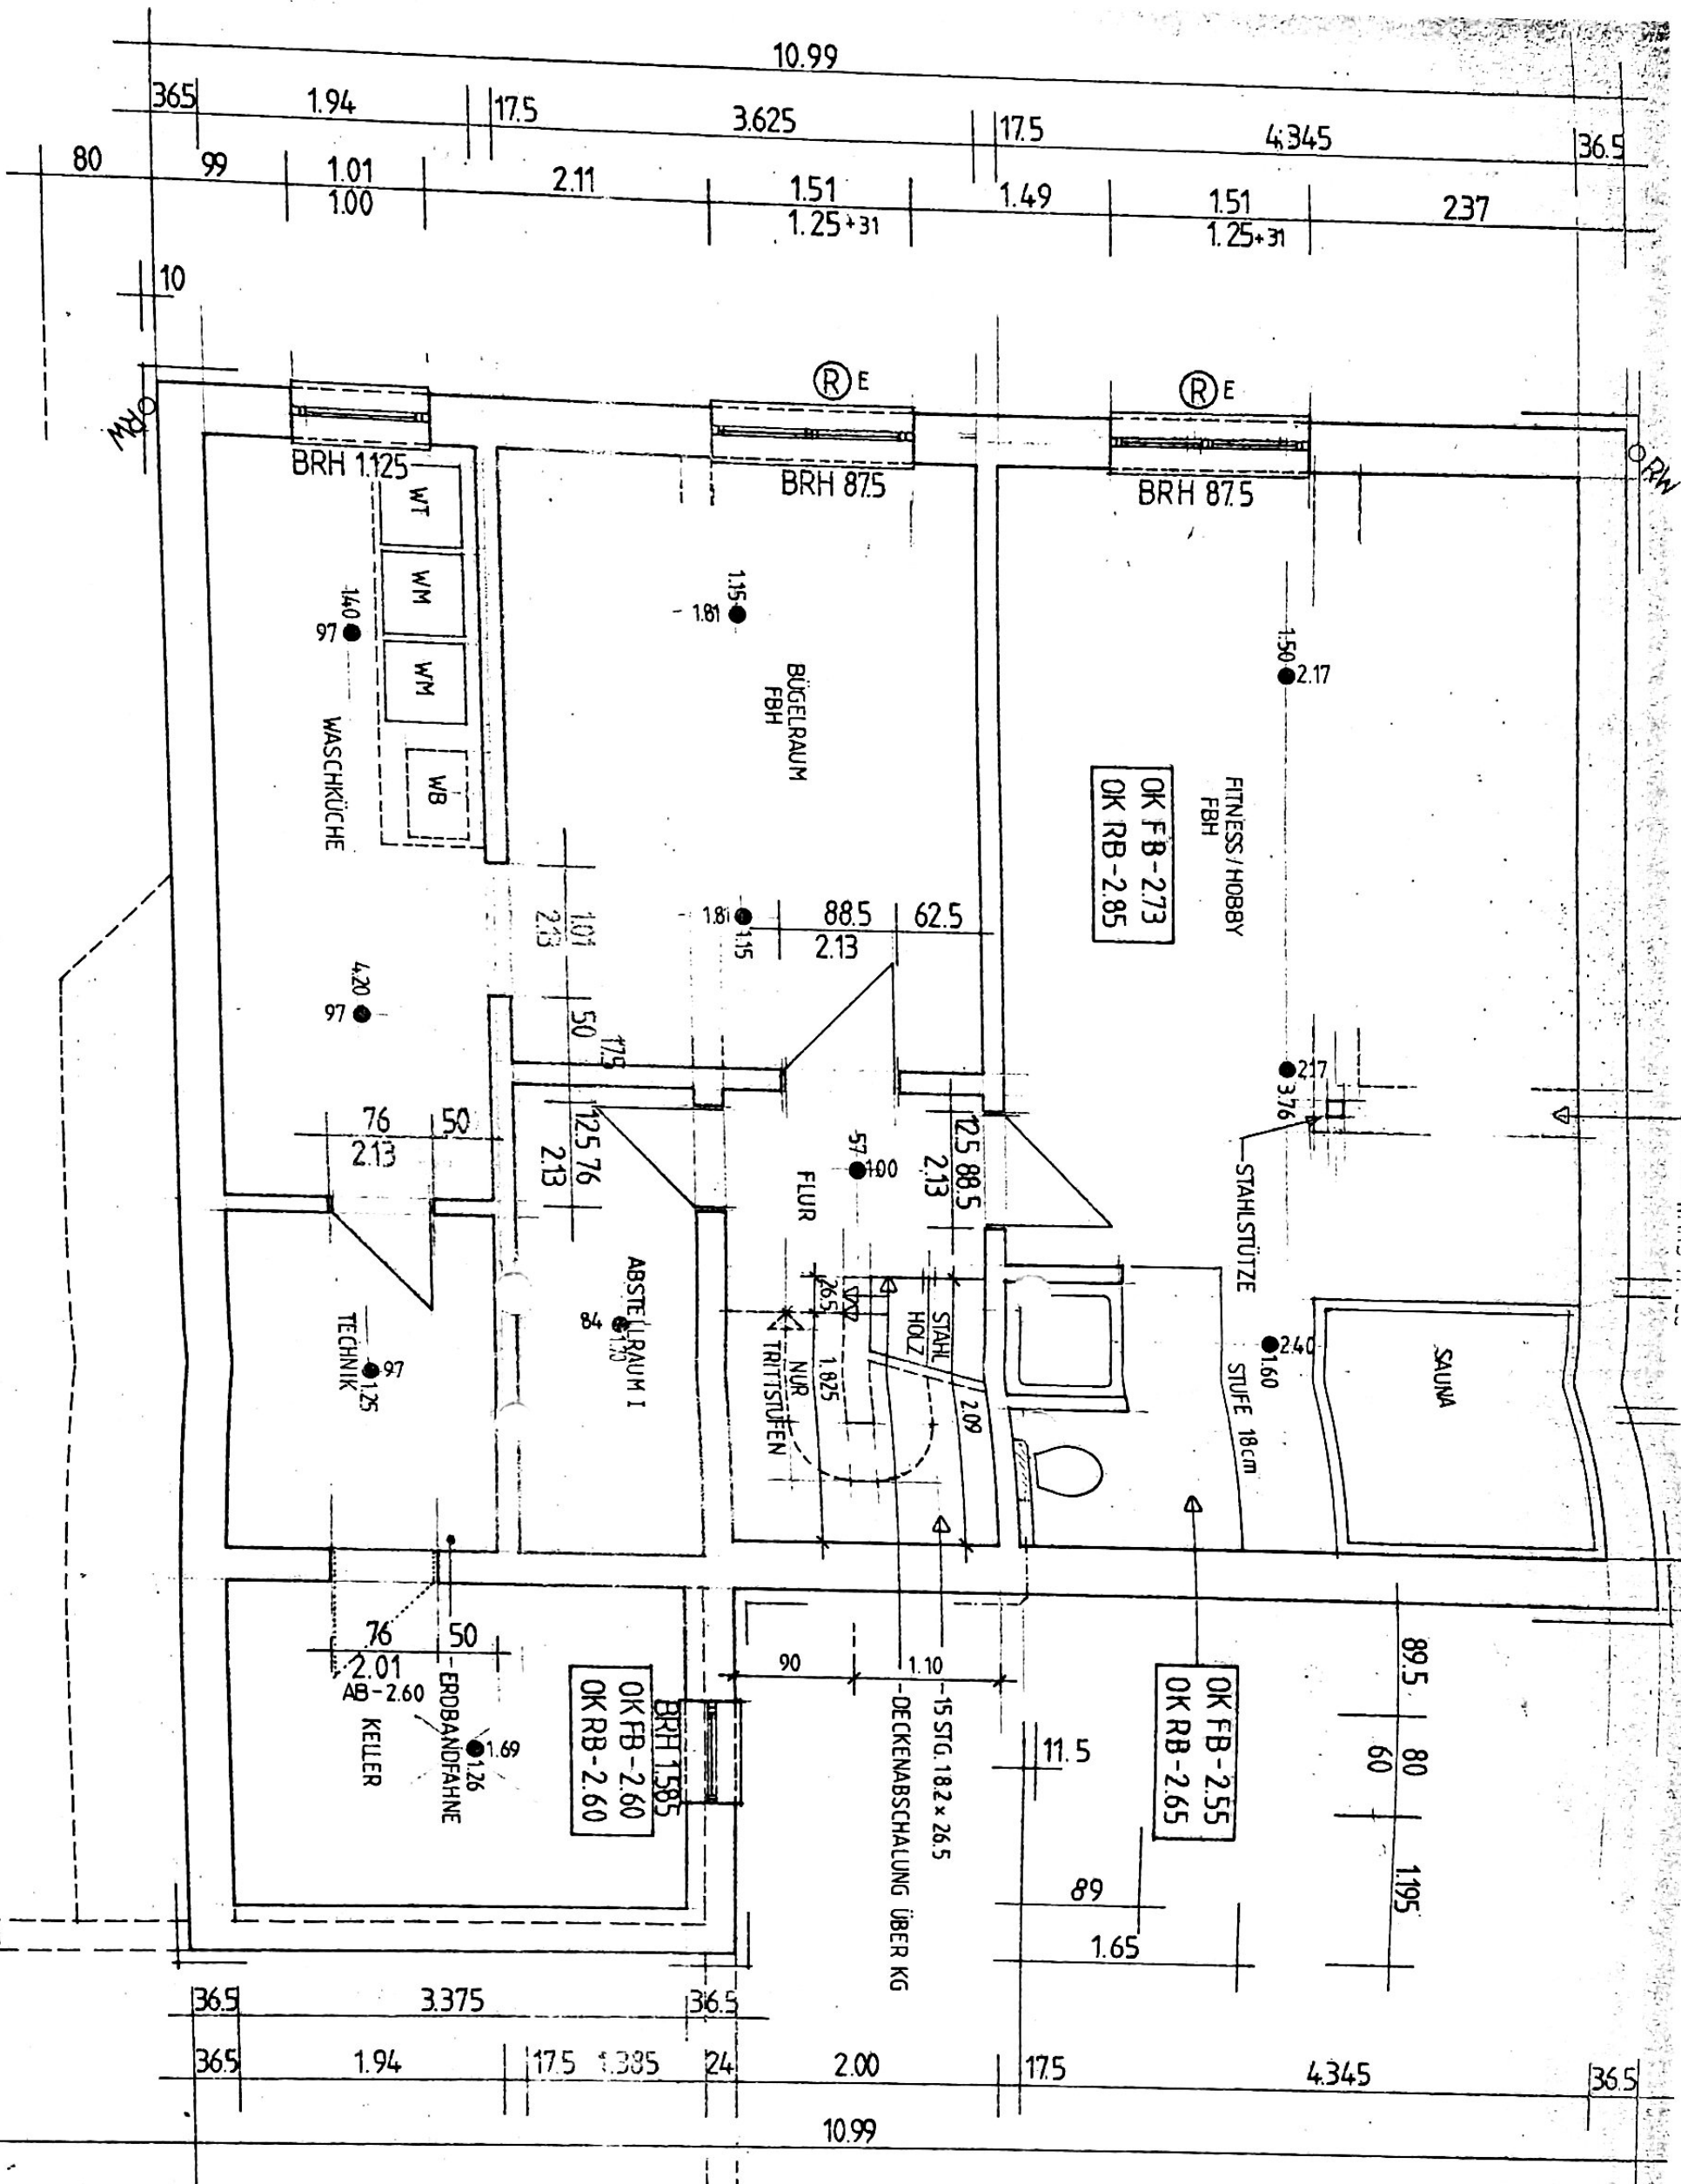

OK RB = OBERKANT
= LAMPENAU

BODENBELAG : KELL
WANDBELAG : GRUT
KUNSTSTOFF-FENS
KUNSTSTOFF-ROLL
ALUMINIUM-AUSSE

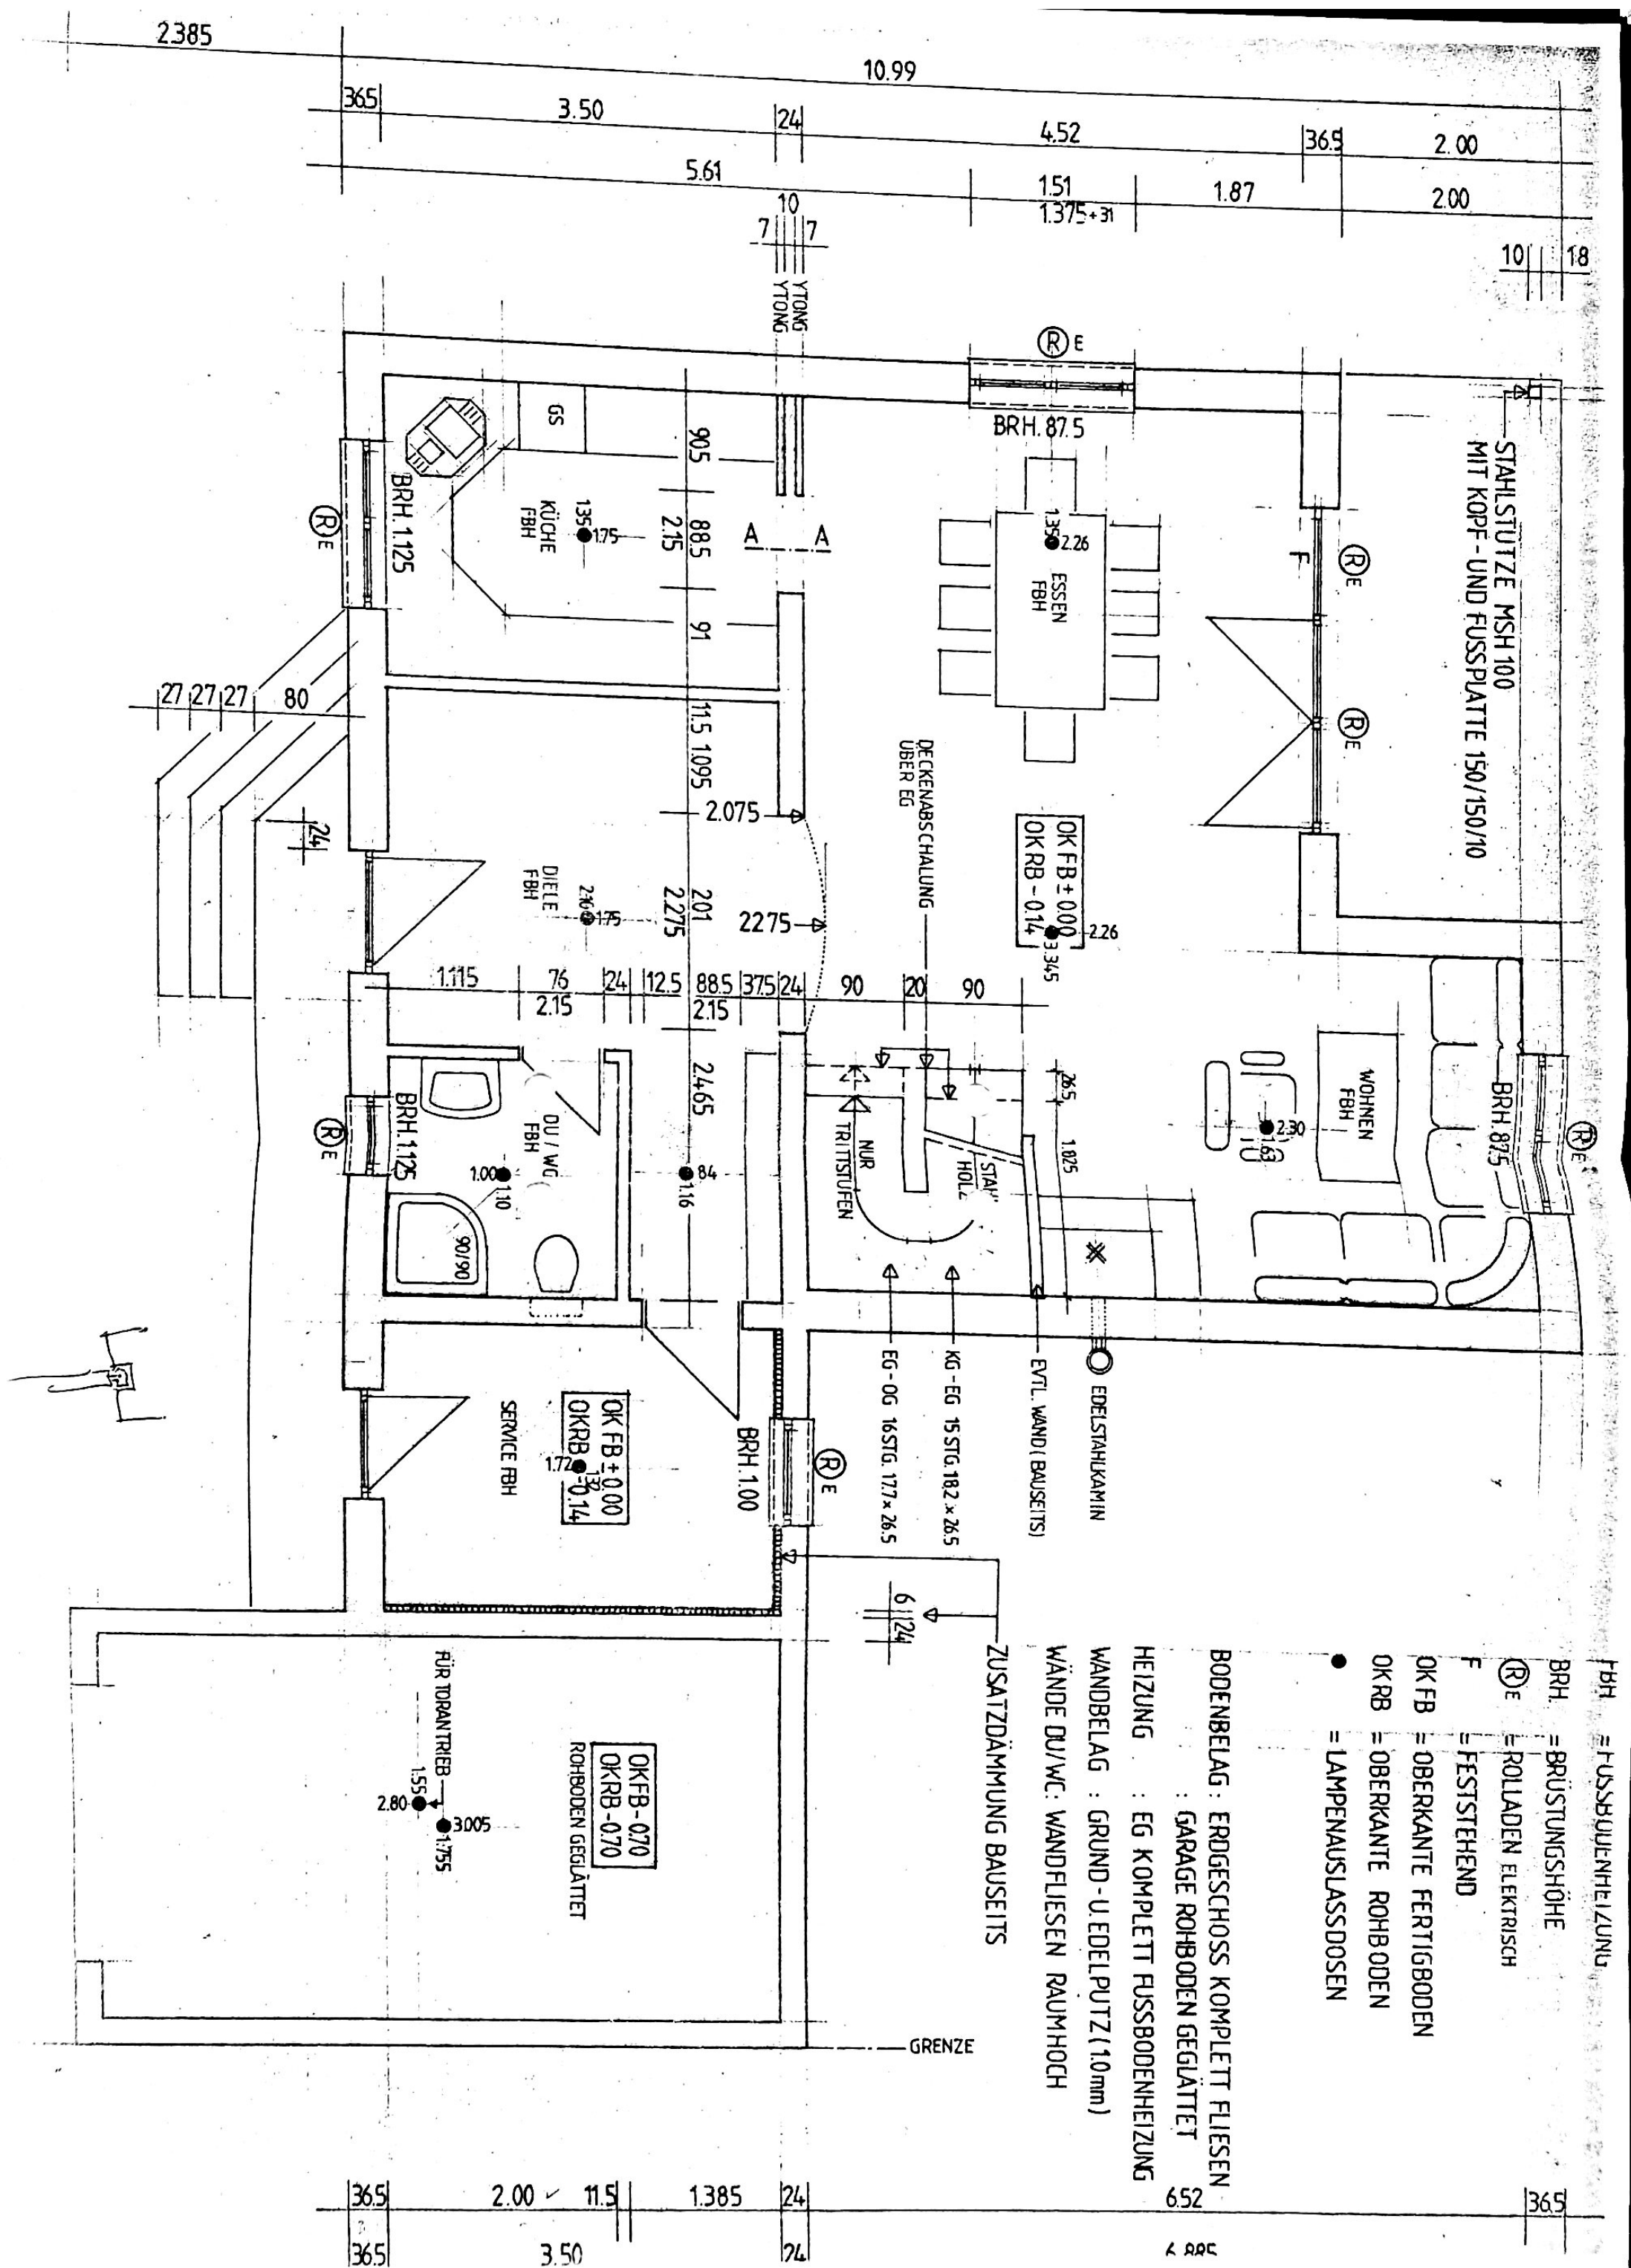

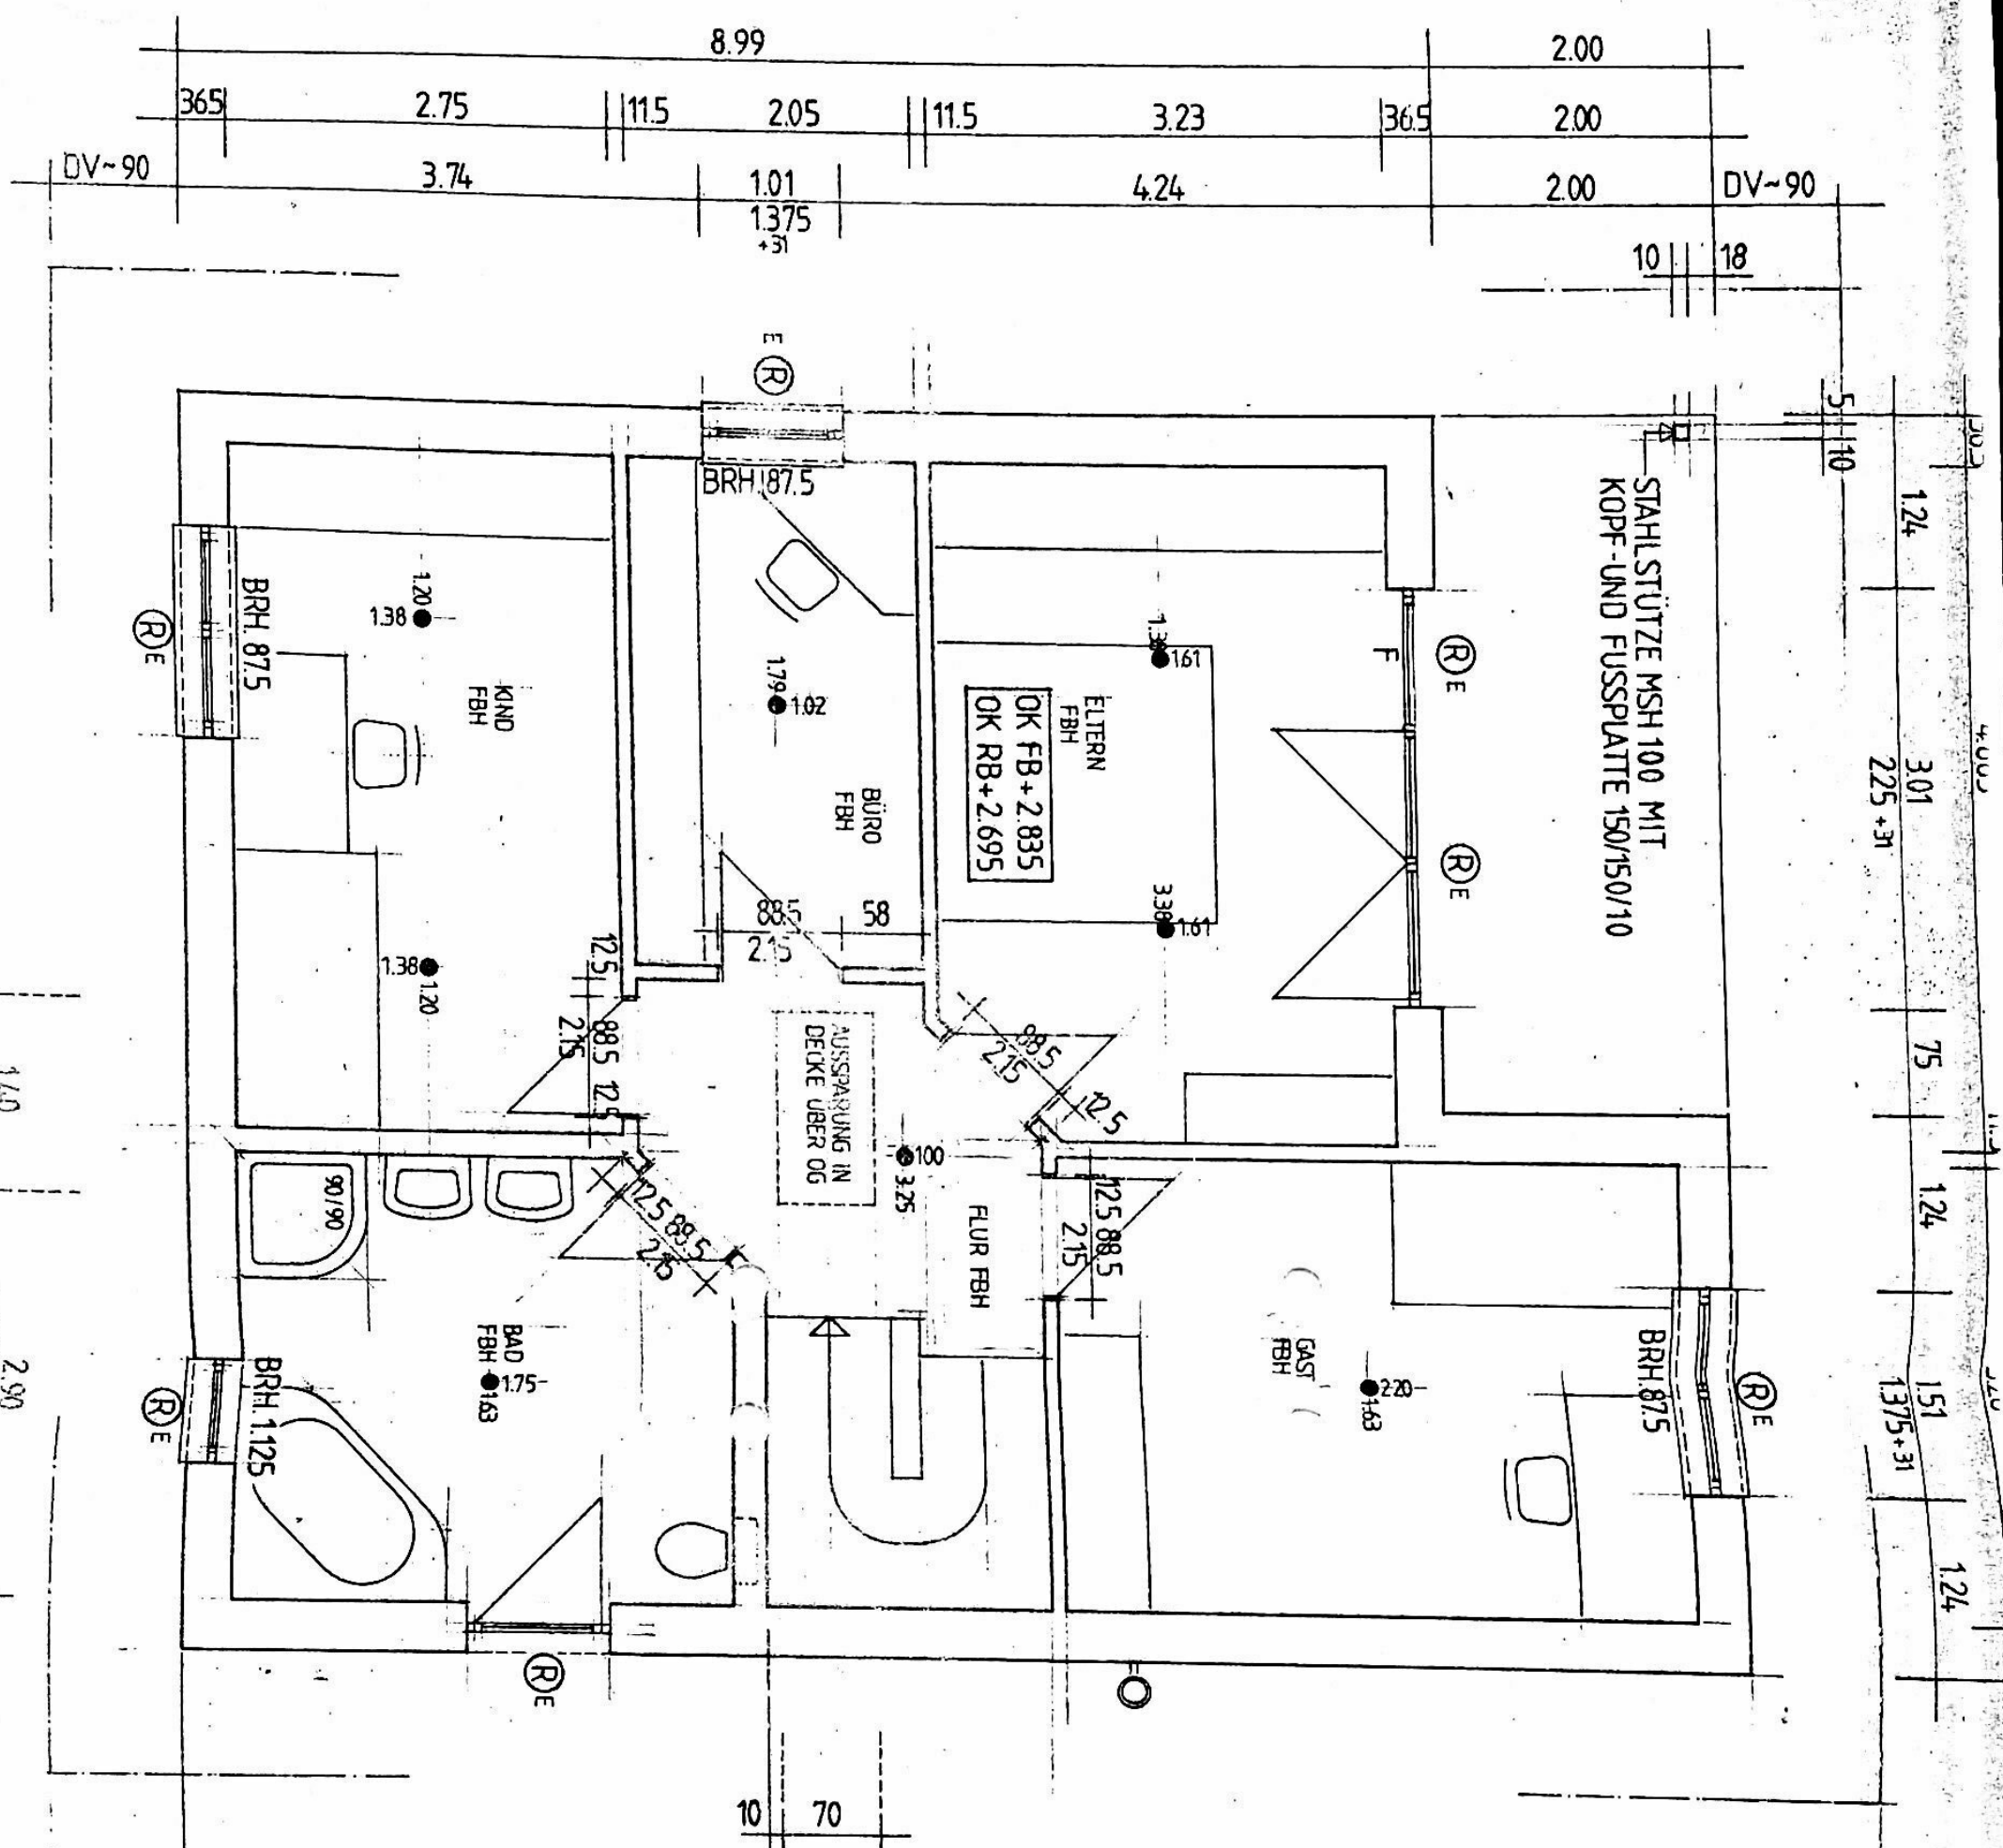

- FBH = FUSSBODENHEIZUNG
- BRH = BRÜSTUNGSHÖHE
- (R) = ROLLADEN ELEKTRISCH
- F = FESTSTEHEND
- OK FB = OBERKANTE FERTIGBODEN
- OK RB = OBERKANTE ROHBODEN
- = LAMPENAUSSCHALTDOSEN

BODENBELAG : OG KOMPLETT FLIESEN
 HEIZUNG : OG KOMPLETT FBH
 WANDBELAG : GRUND- UND EDELPUTZ (1.0mm)
 WÄNDE BAD : FLIESEN RAUMHOCH