


FS 2

IFS 3

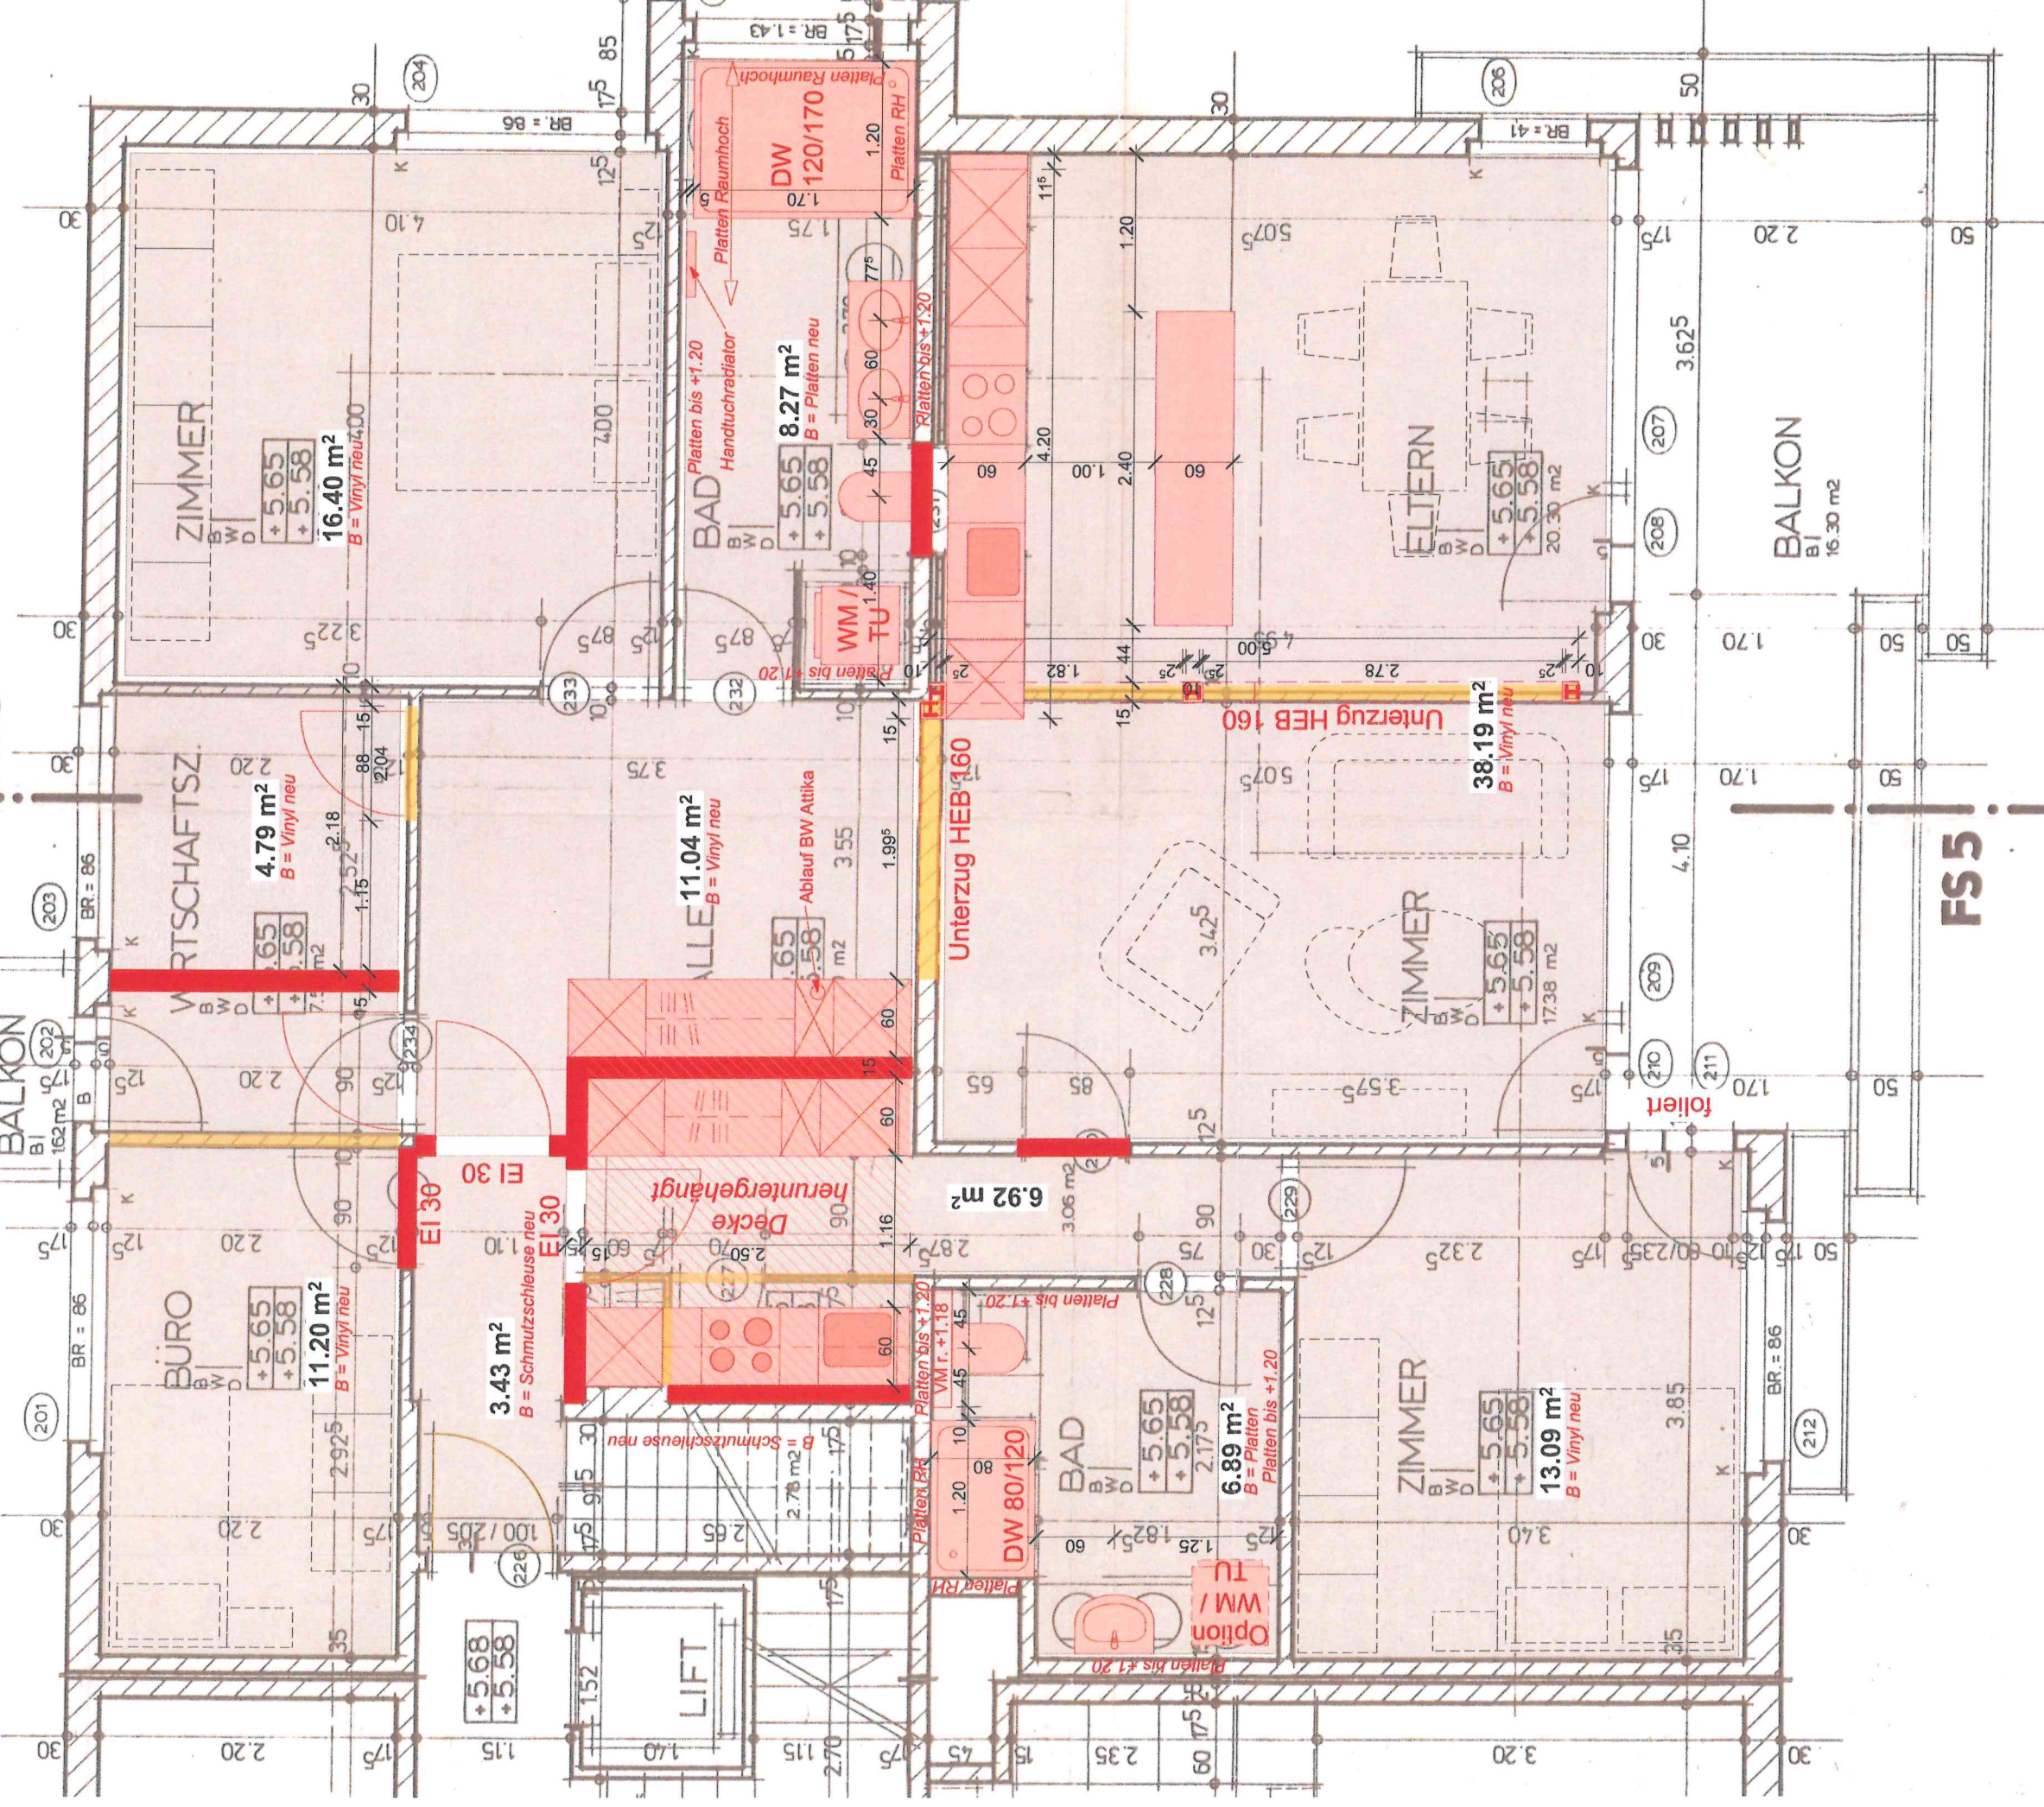

Legende

- Abbruch
- Neubau
- Bestand

Decke heruntergehängt

Datum:
08.10.2025

Ausführungsplan 2. Obergeschoss Mst. 1:50

Alle Masse sind gemäss Bestandesplänen und müssen vor Ort überprüft werden