


plans et coupe

DATE 21.9.1982 DESS p6 ECHELLE 1:50 DIM. PLAN 84/72 NR. PLAN 825-1
BUREAU D'ARCHITECTURE H.-R. KAMBER • B. BAERISWYL 1767 MOTIER - VULLY TEL. 037-731474

ancien
nouveau
demolition
fond
paroi
plafond
contre-cœur

f.
p.
pl.
c.c.

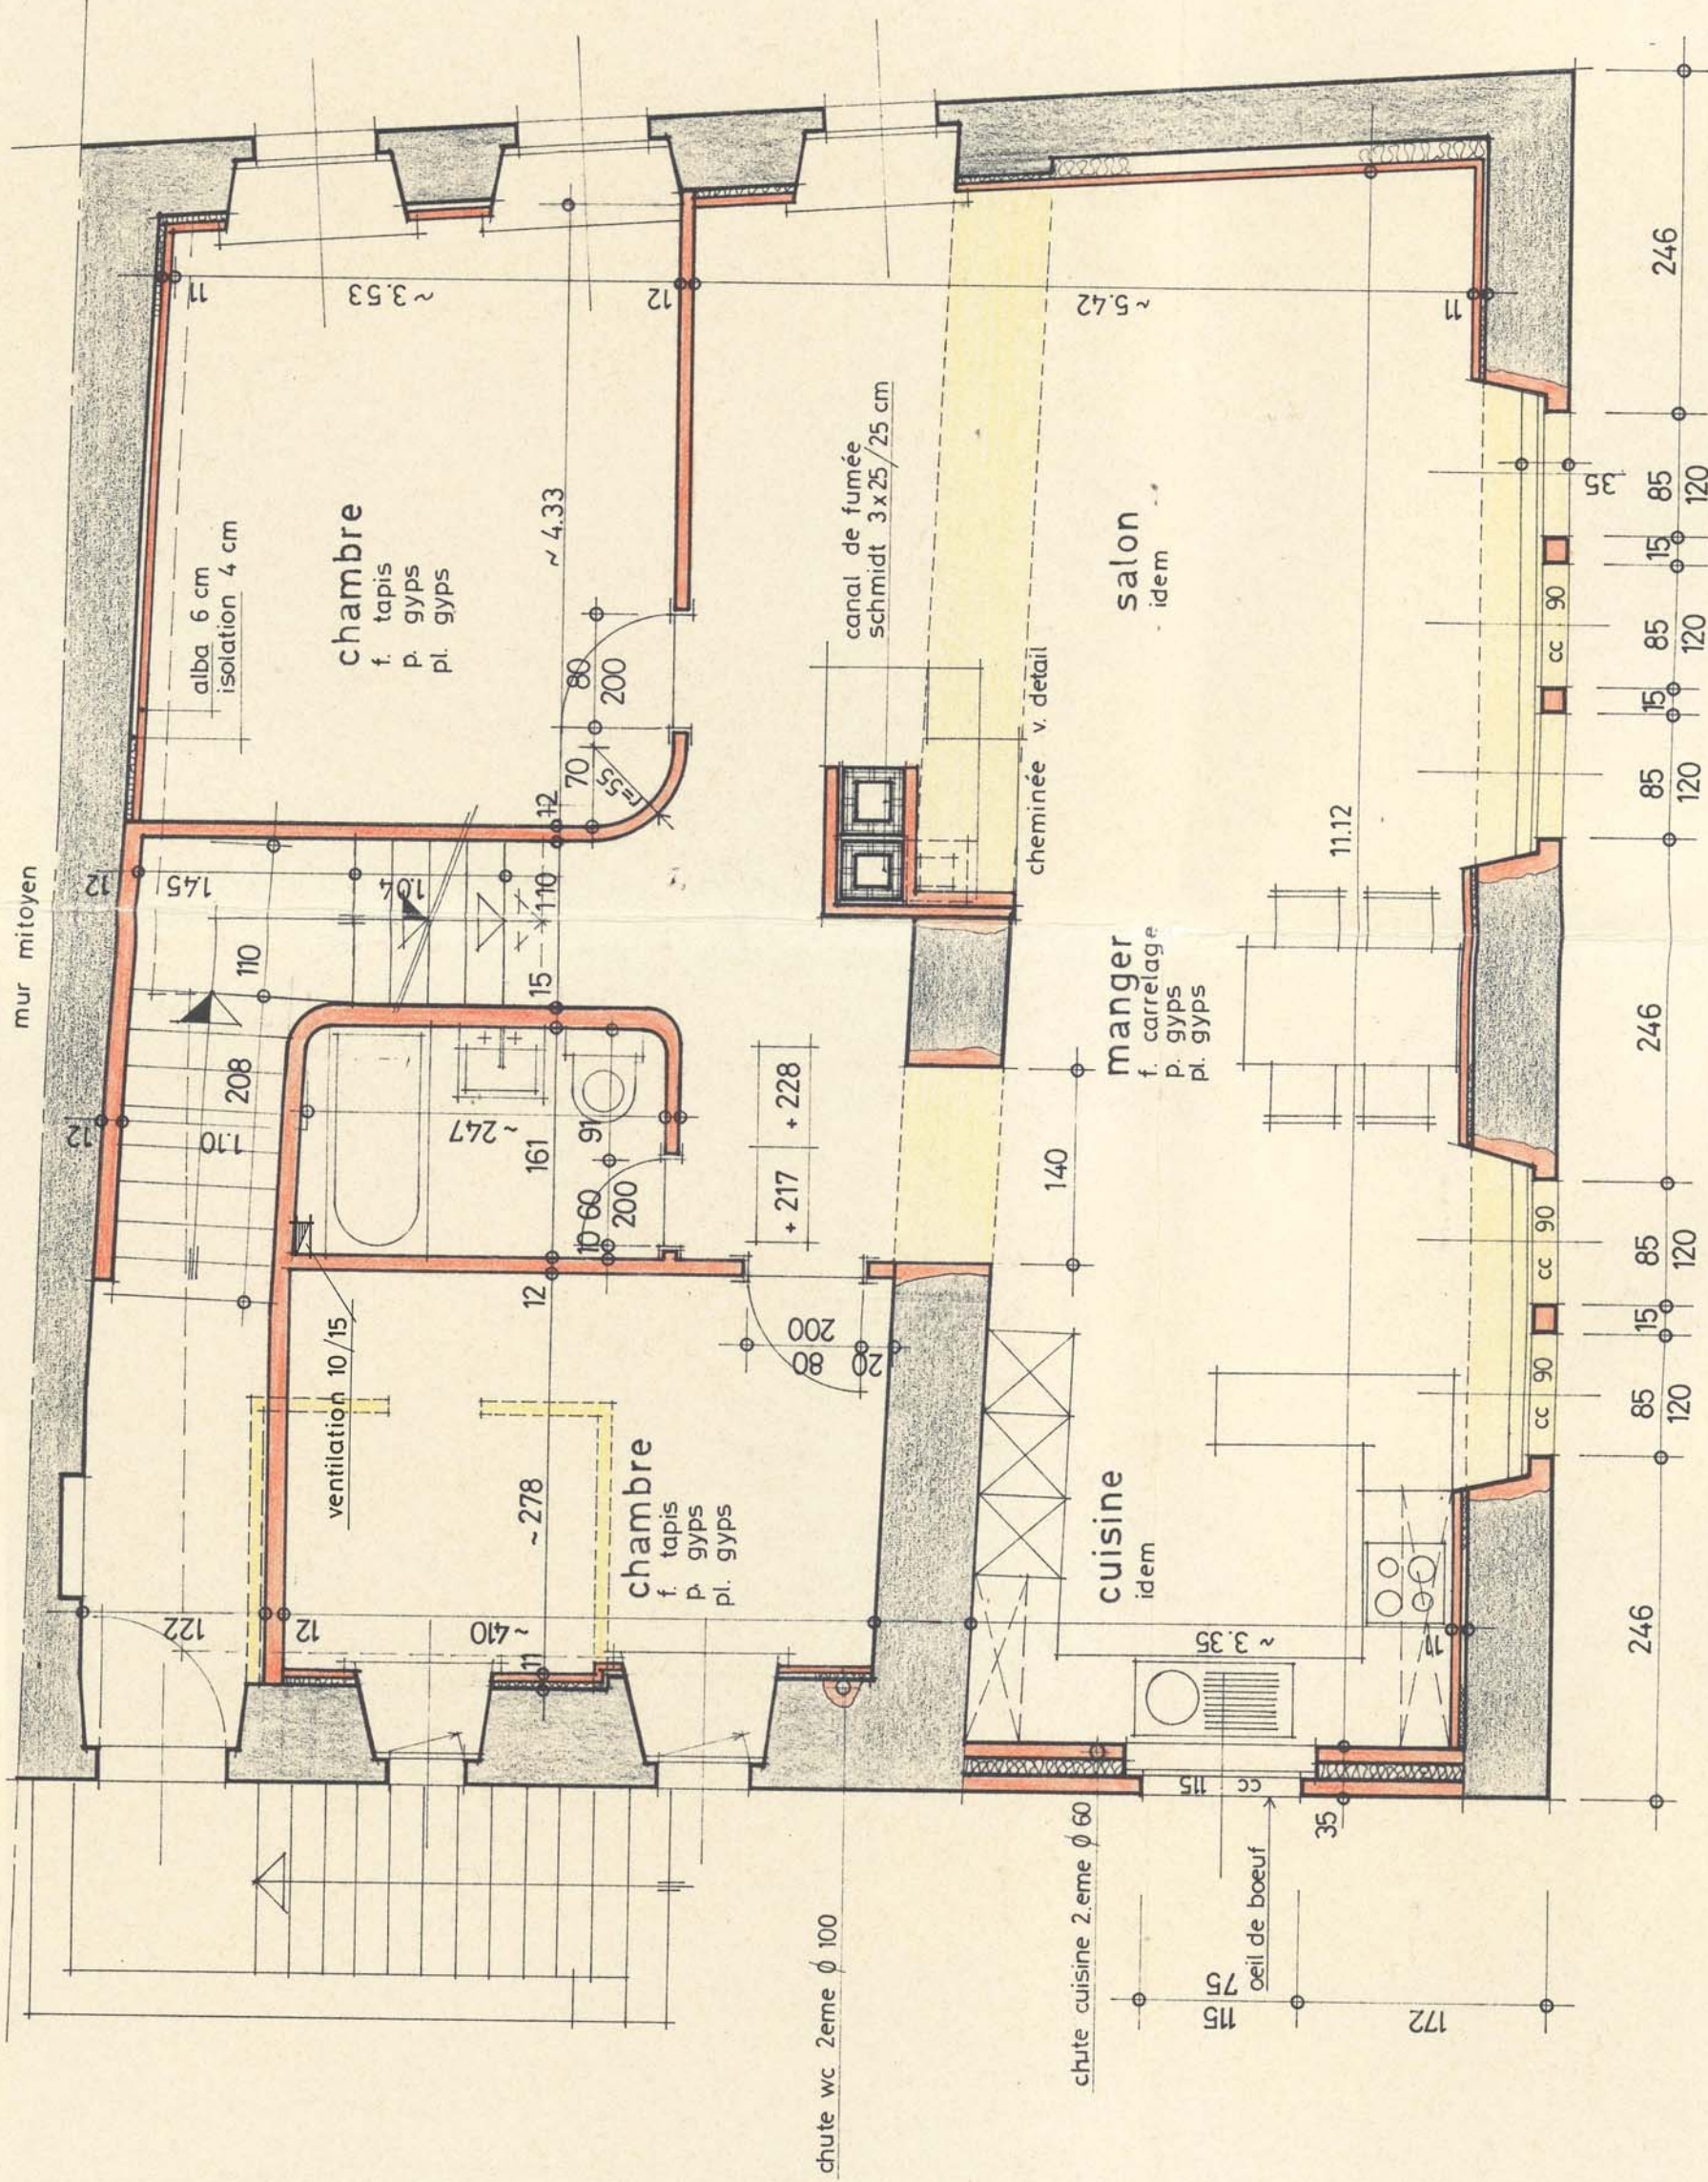

plan coupe