


Konkordiastrasse 22
Grundriss
4-Zimmer-Wohnungen
1. – 3. OG rechts

Masse:

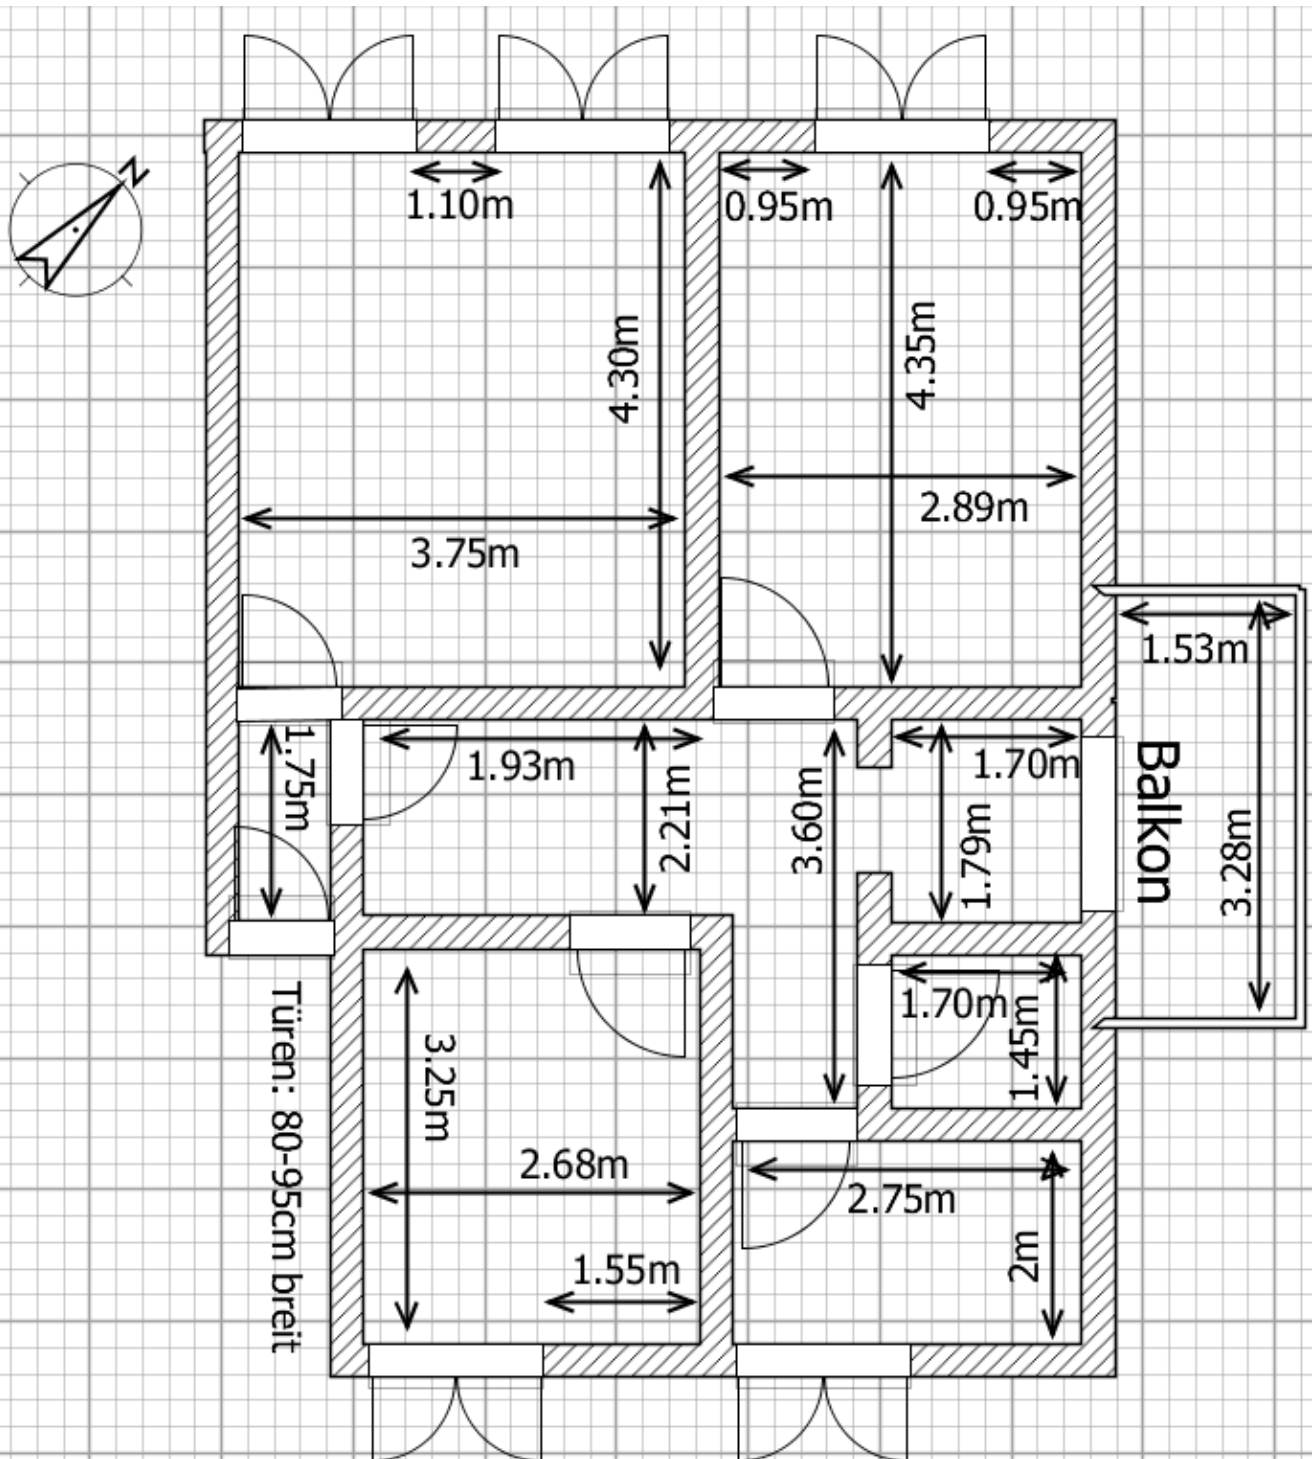

Konkordiastrasse 22

Grundriss

4-Zimmer-Wohnungen

1. – 3. OG rechts

Flächen:

