


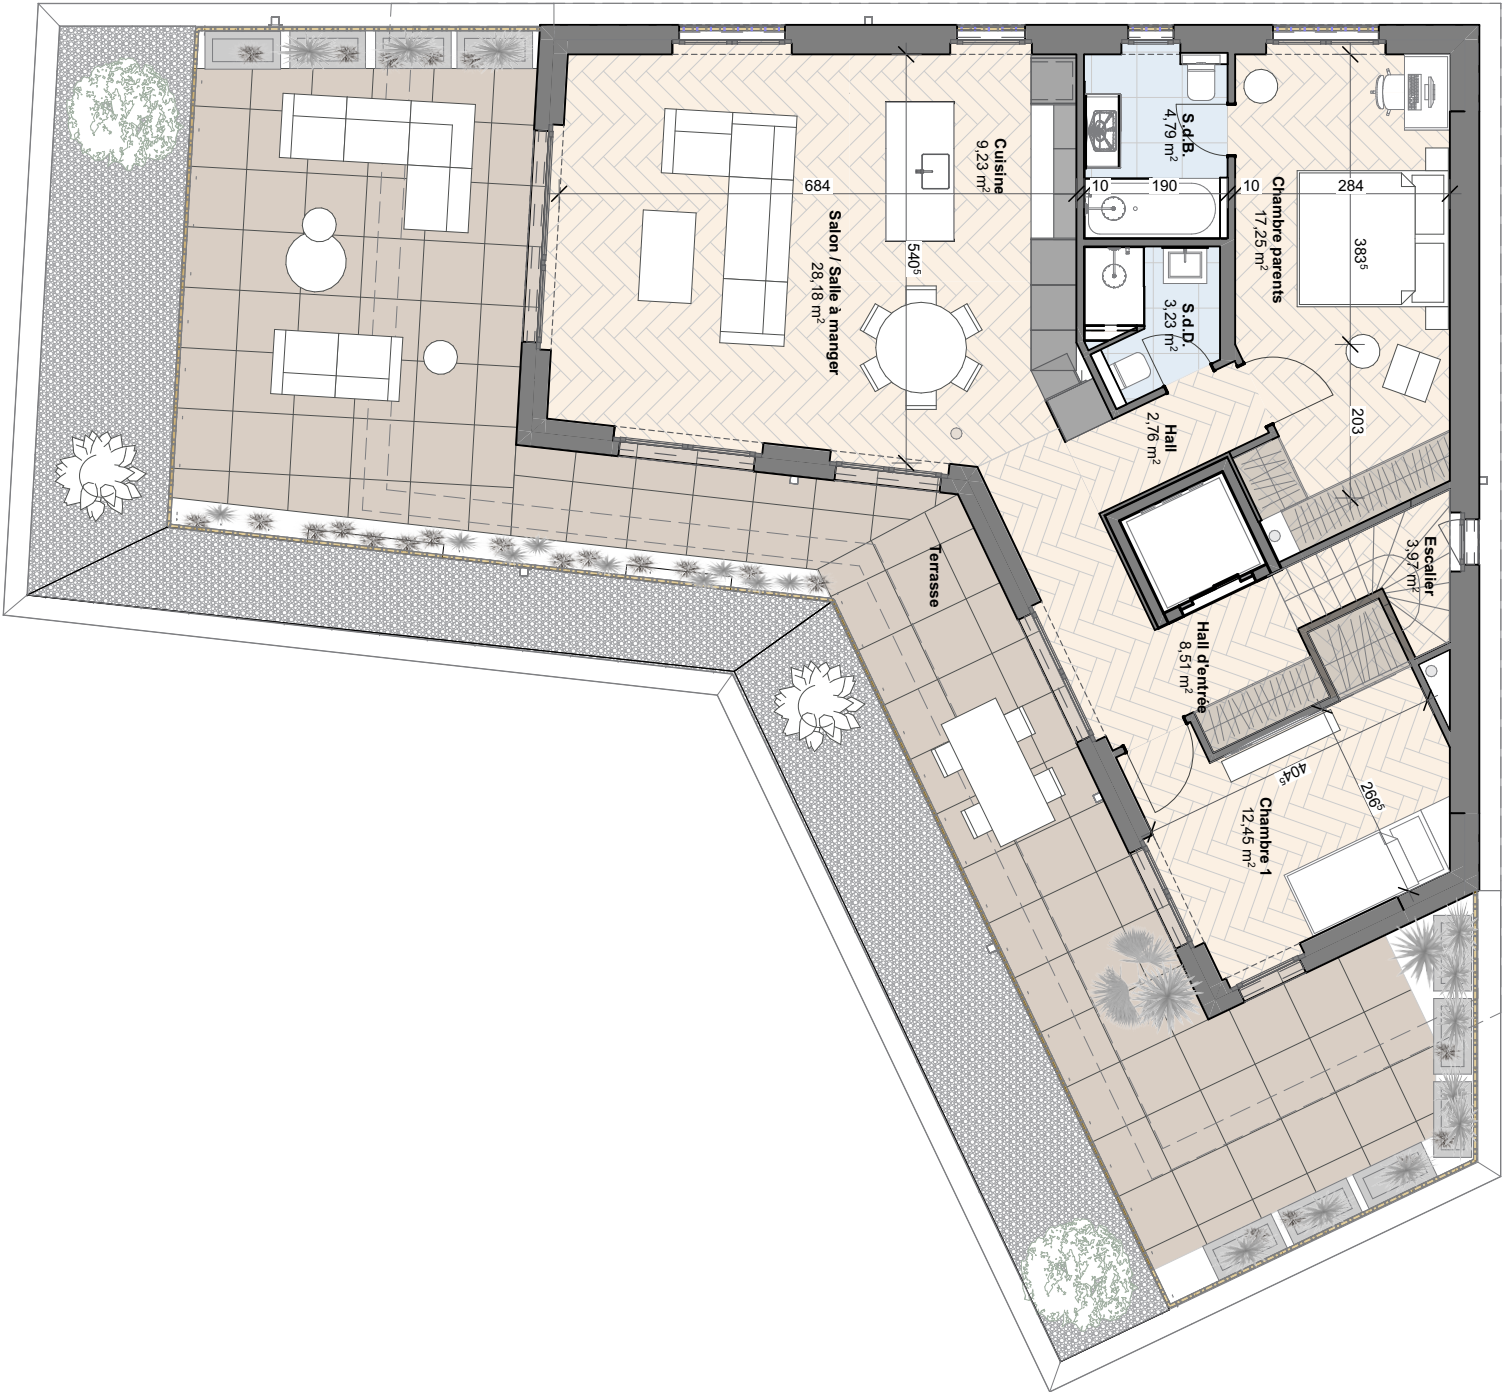

PPE Résidence Vue Lac
Parcelle 1789
Chemin de Villardiez 6
Commune de Pully

2. Attique

Ce plan est la propriété de l'architecte. Il ne peut être utilisé ou reproduit sans son accord écrit.

Nor Development Sarl
Route de Taillepied 125
1095 Lutry
dm@nordevelopment.ch

ECHELLE

1:100