


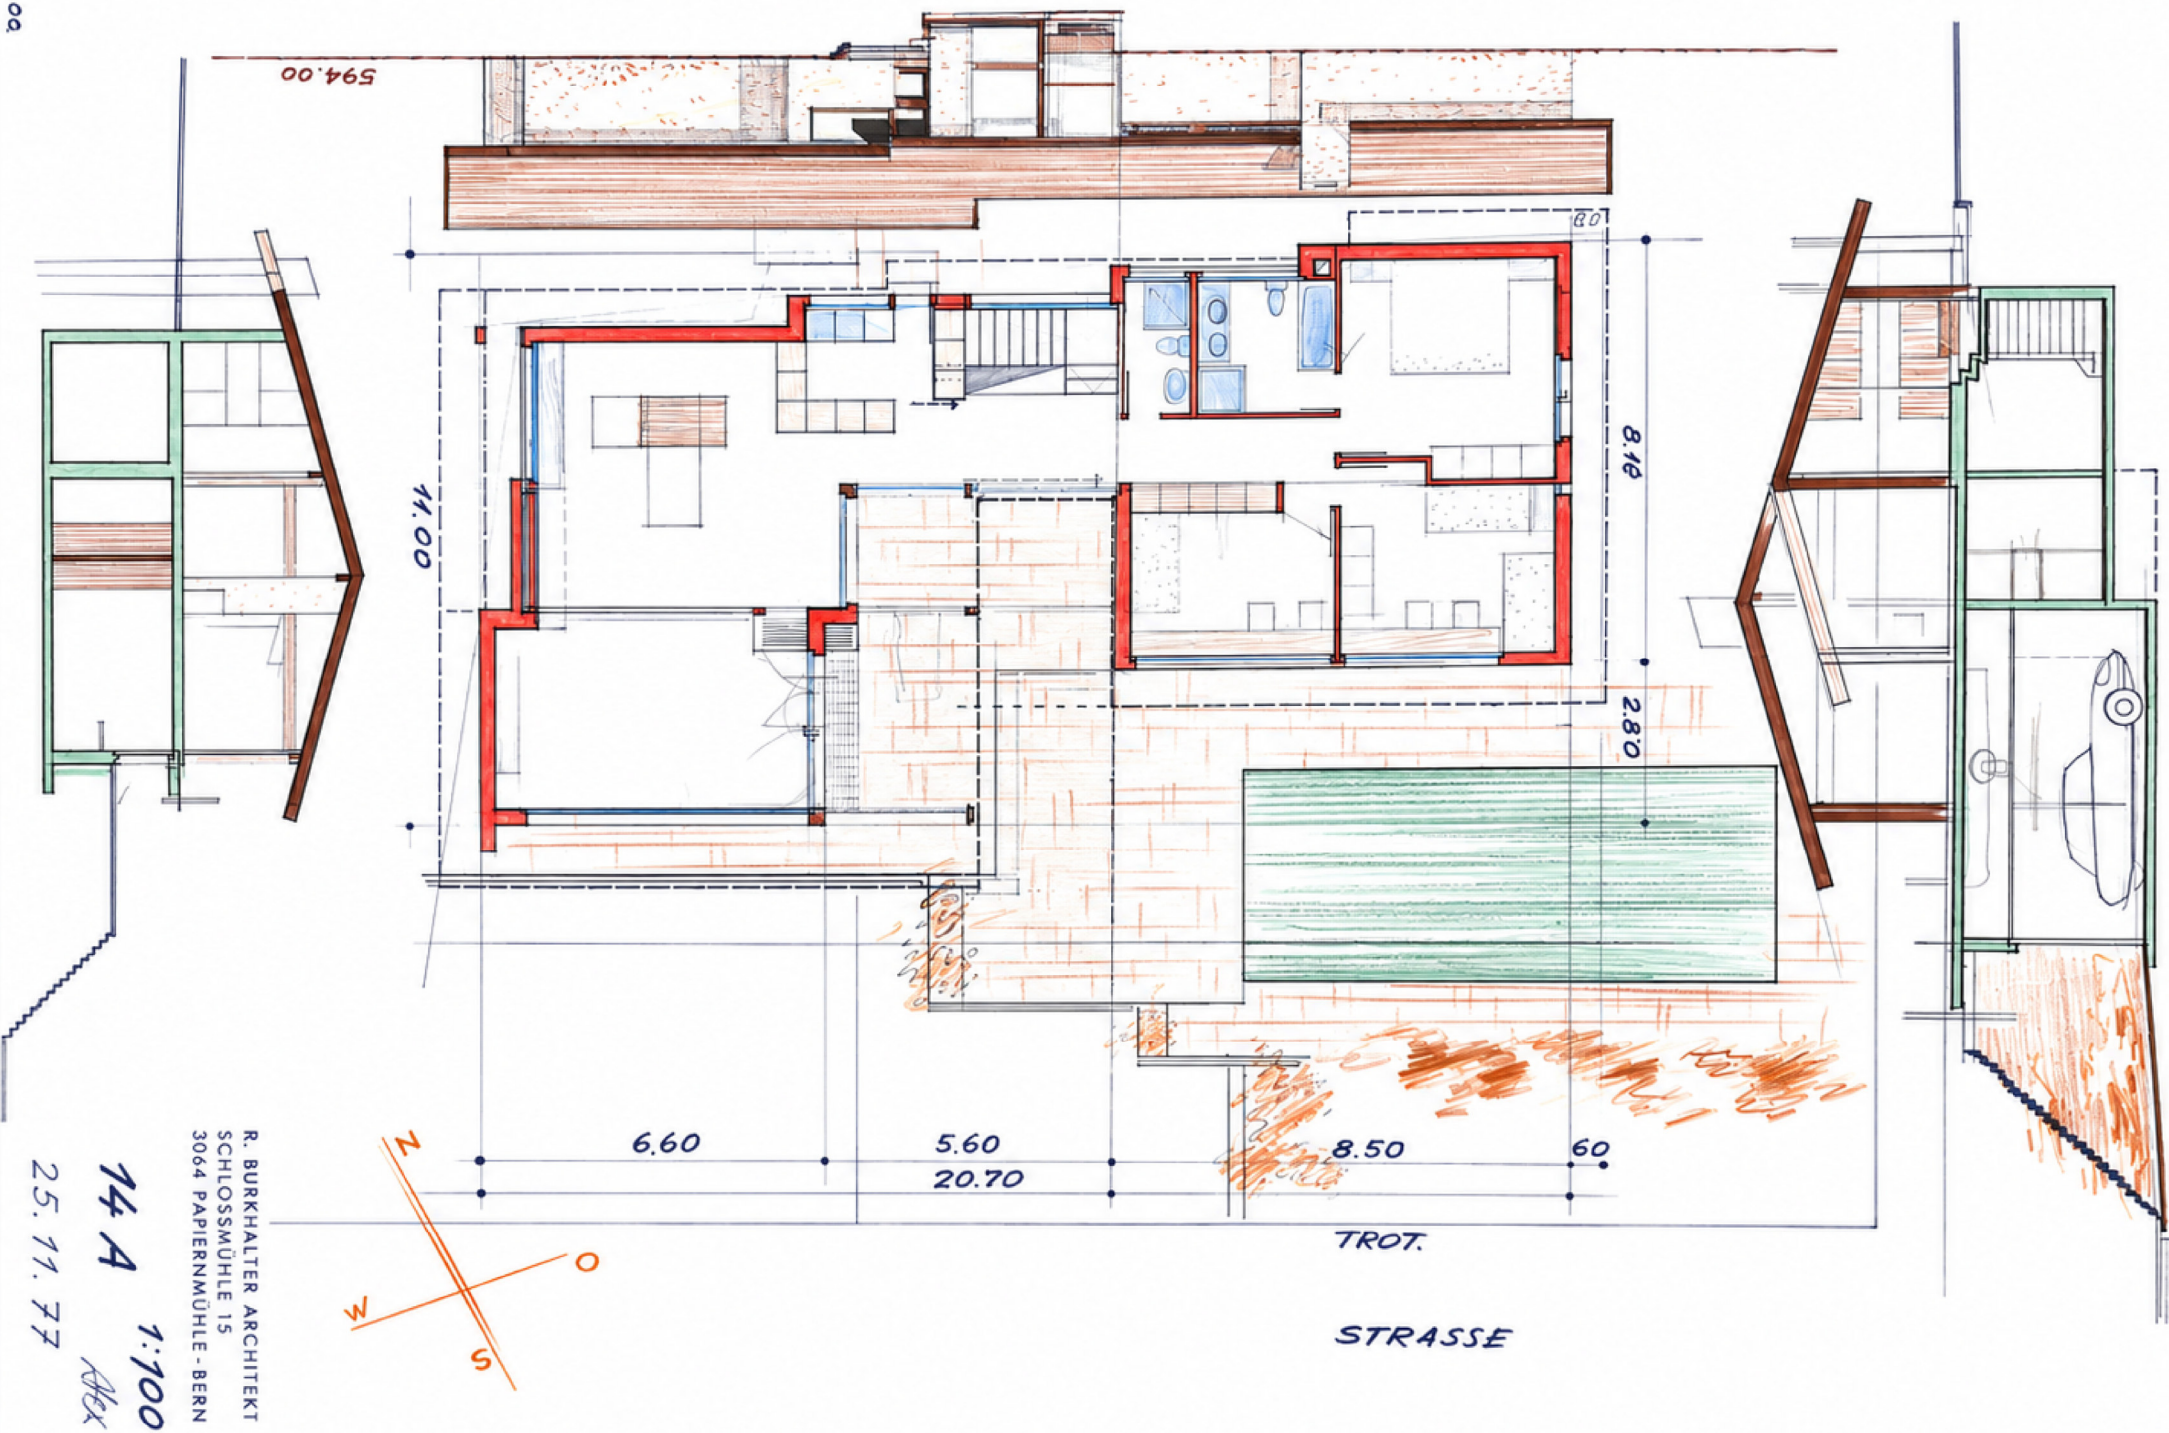

R. BURKHALTER ARCHITEKT
SCHLOSSMÜHLE 15
3064 PAPIERMÜHLE - BERN

14 A

Alex