

PROJEKT: **ZENTRUM HOFMATT**


Parzelle 882
Hofmattstrasse 36
3920 Zermatt

BAUHERRSCHAFT: JuKron AG, c/o Hermann Julen


Schälpmattgasse 26
3920 Zermatt



ÜBERSICHTSPLÄNE - ZERMATT

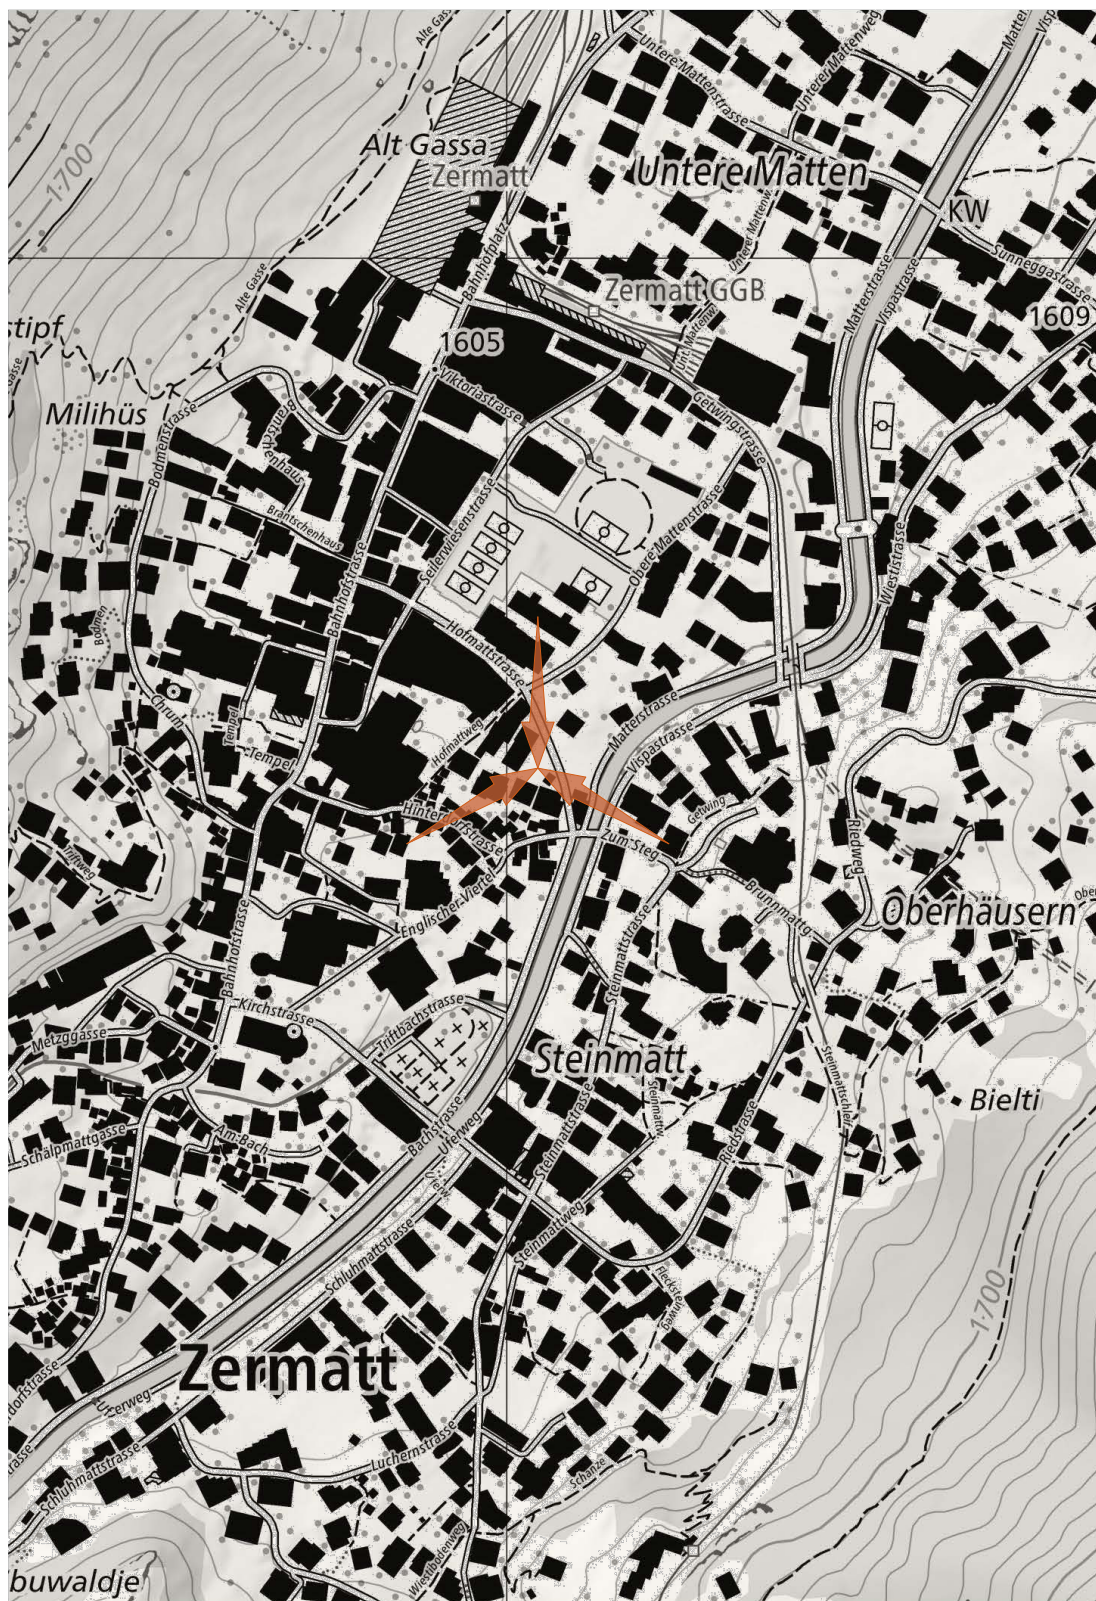

ÜBERSICHTSPLÄNE - SITUATION

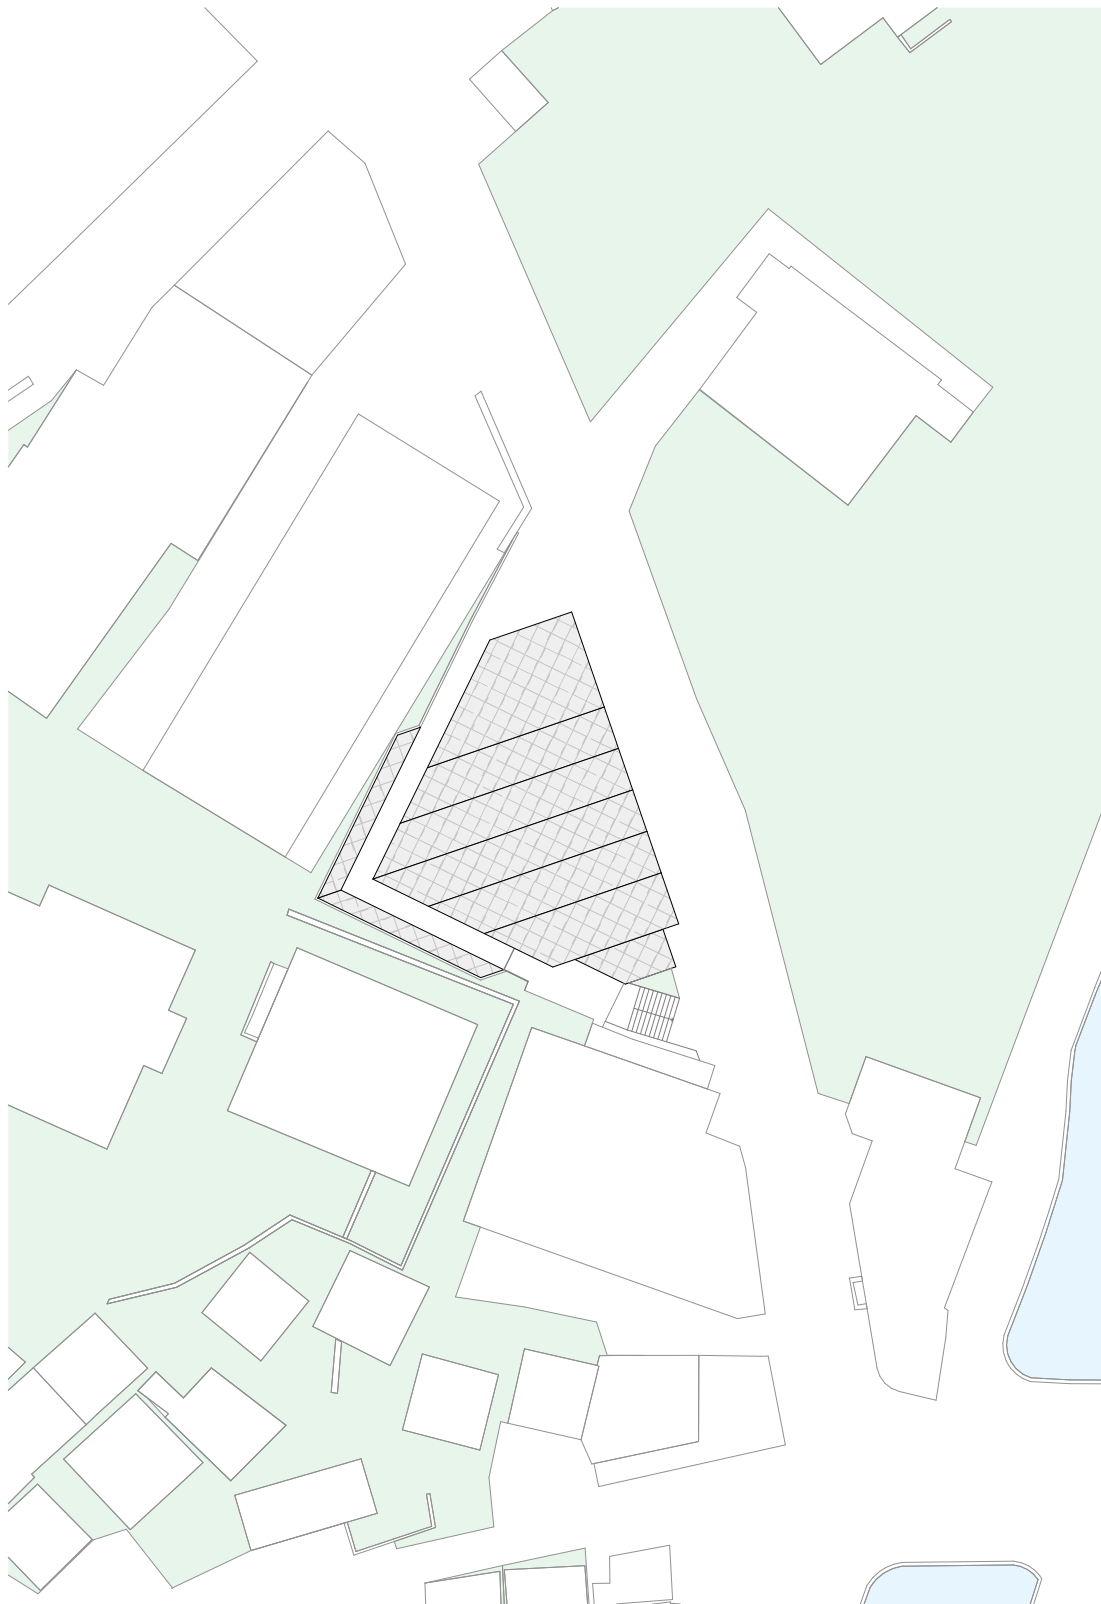


1:500 1 5 10 m



ANSICHT OST




ANSICHT SÜD

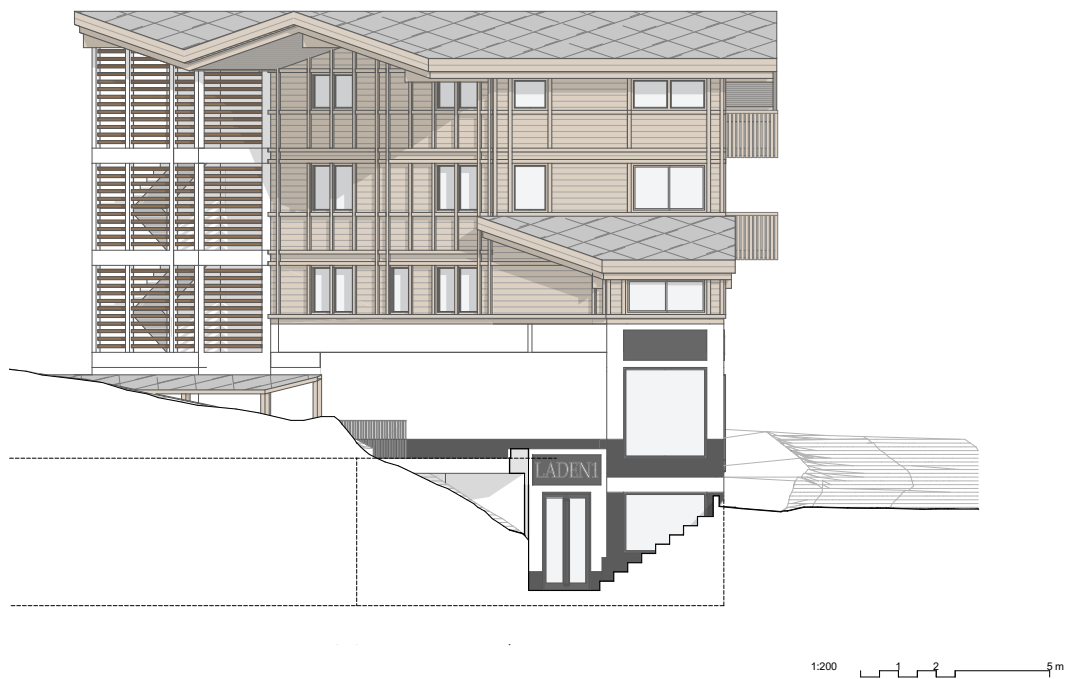


ANSICHT WEST




ANSICHT NORD

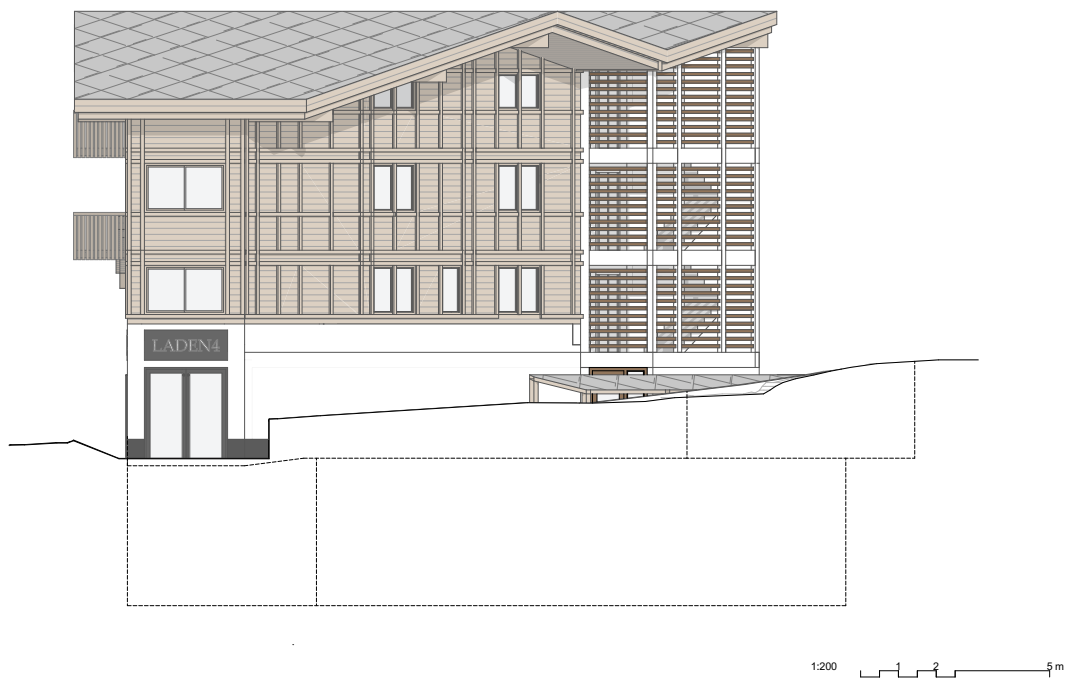


ANSICHT WEST

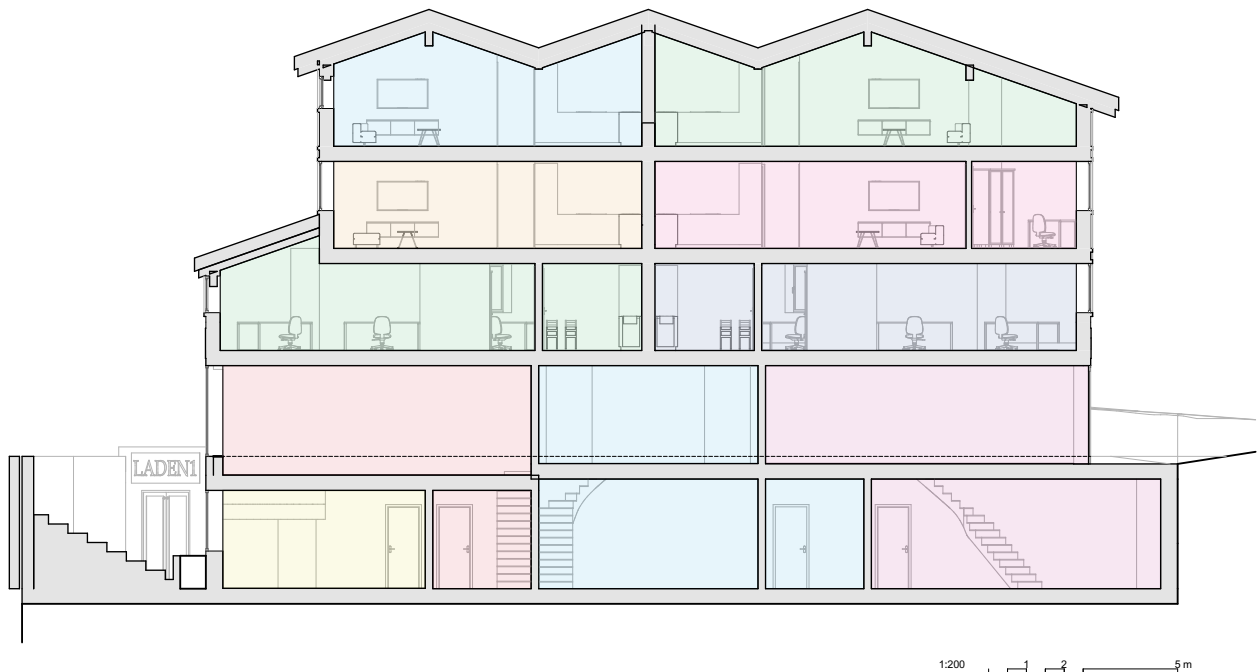


ANSICHT NORD

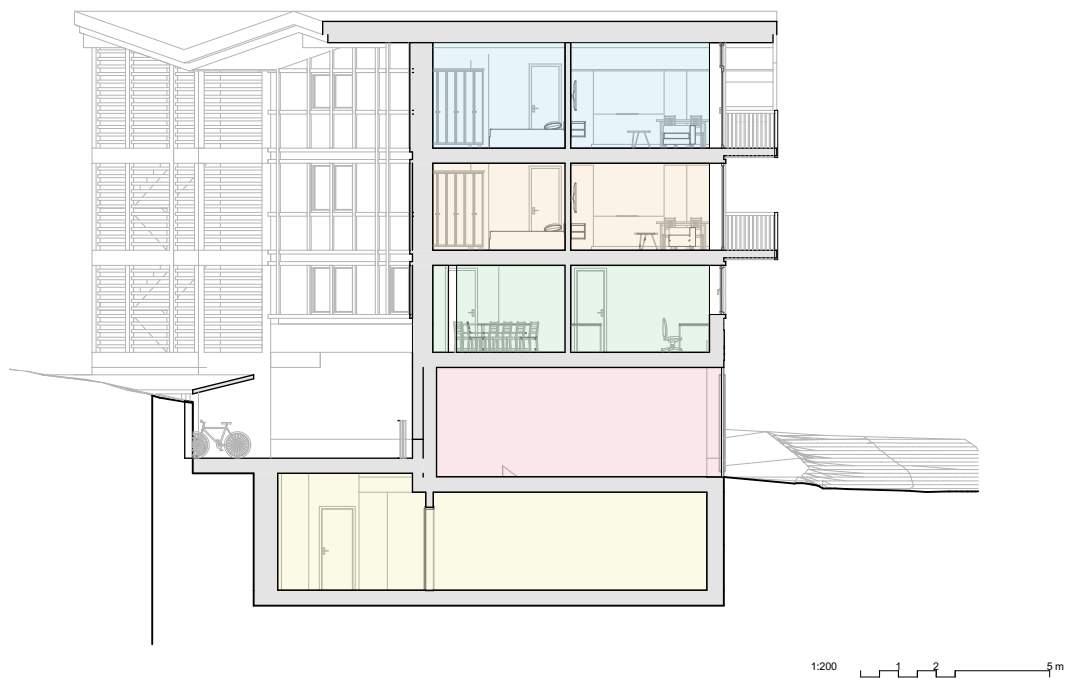


ANSICHT WEST

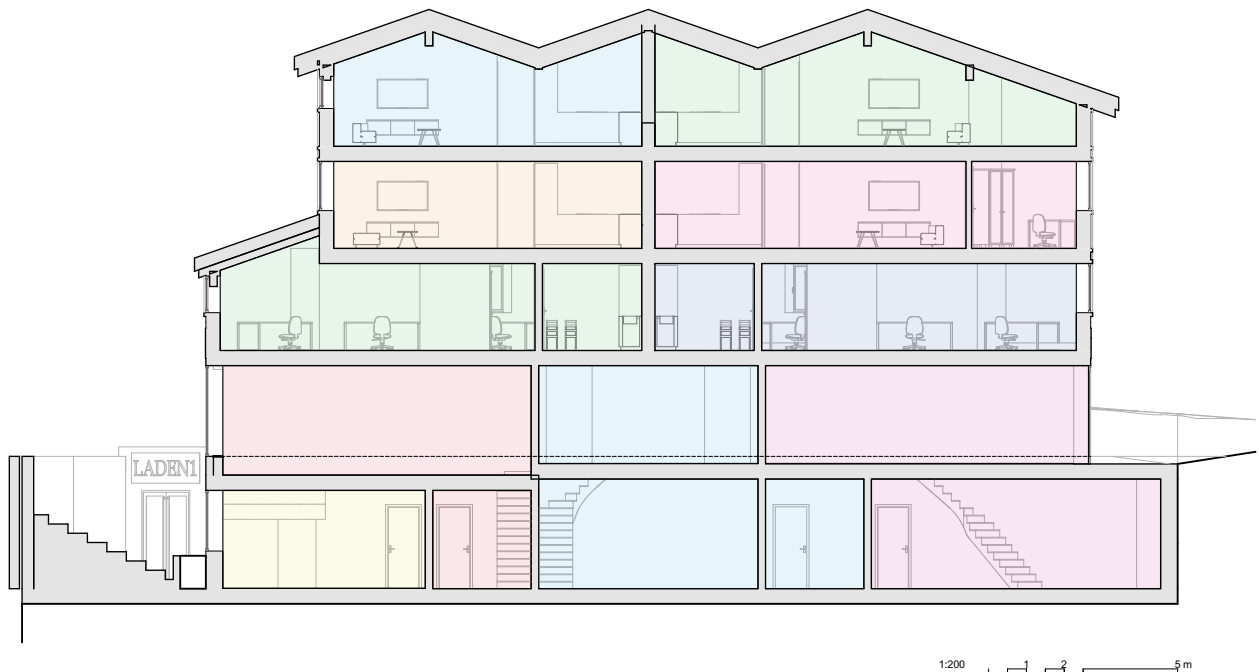


ANSICHT NORD

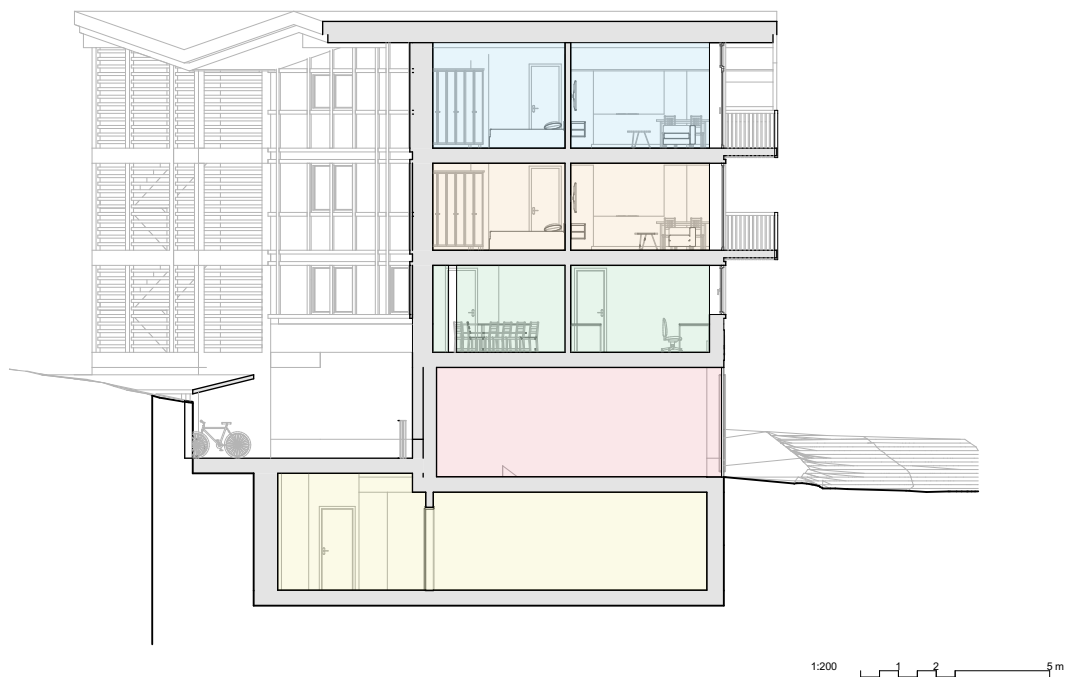


GRUNDRISS UNTERGESCHOSS

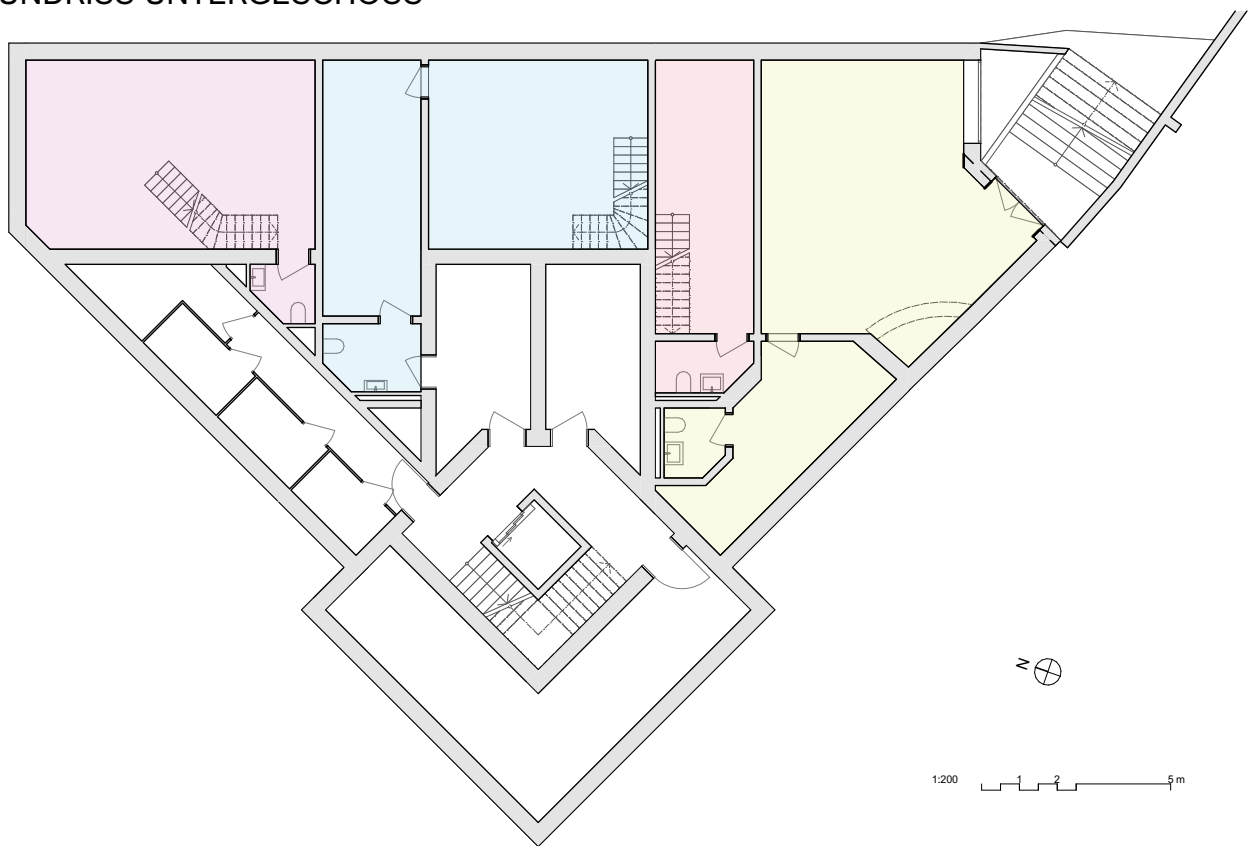


GRUNDRISS ERDGESCHOSS

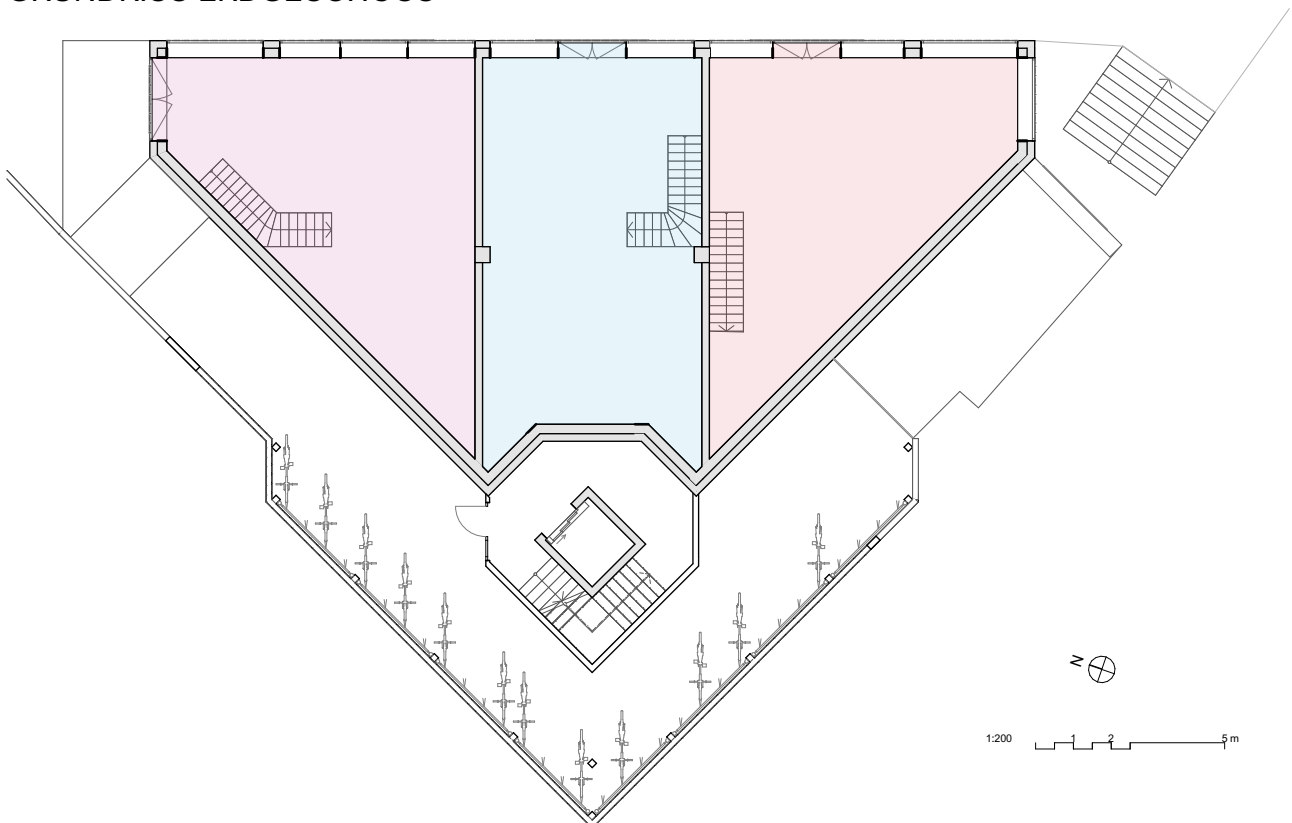


LADEN 1 - GRUNDRISS

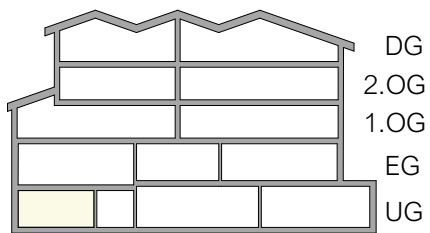



Lage:	Untergeschoss links
Laden:	43.83 m ²
Lager:	14.59 m ²
Nutzfläche:	61.24 m ²
Raumhöhe:	2.60 m

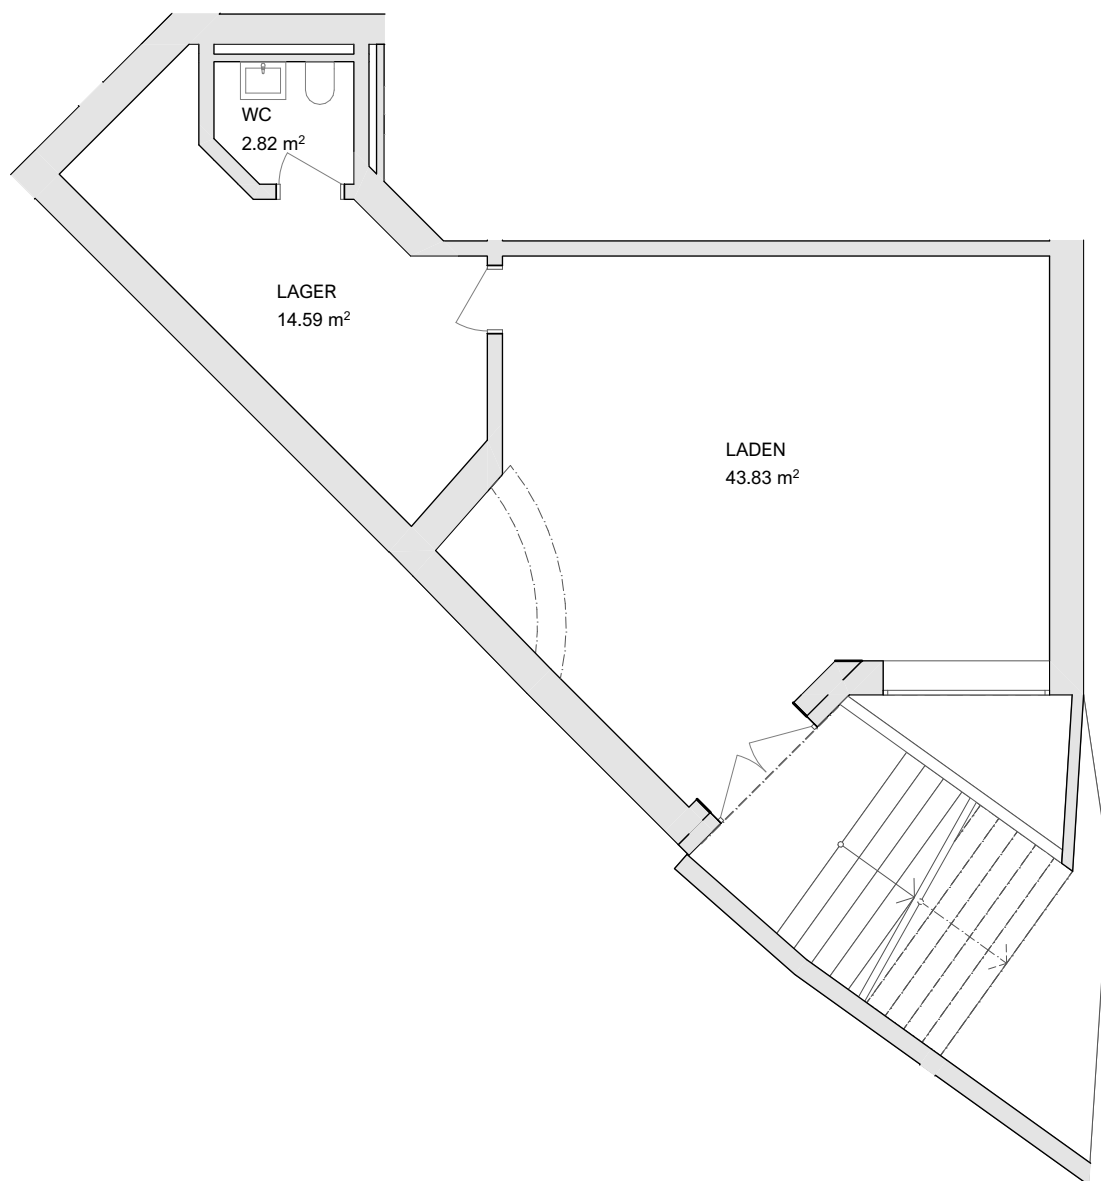


LADEN 2 - GRUNDRISS

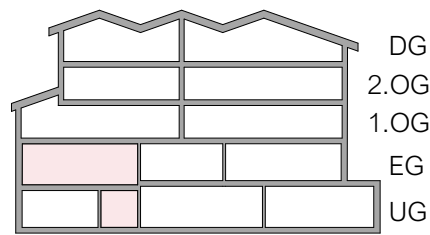




Lage:	Erdgeschoss links
	Untergeschoss mitte links
Laden:	54.00 m ²
Lager:	18.81 m ²
Nutzfläche:	76.05 m ²
Raumhöhe EG:	2.90 m
Raumhöhe UG:	2.60 m

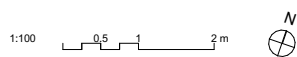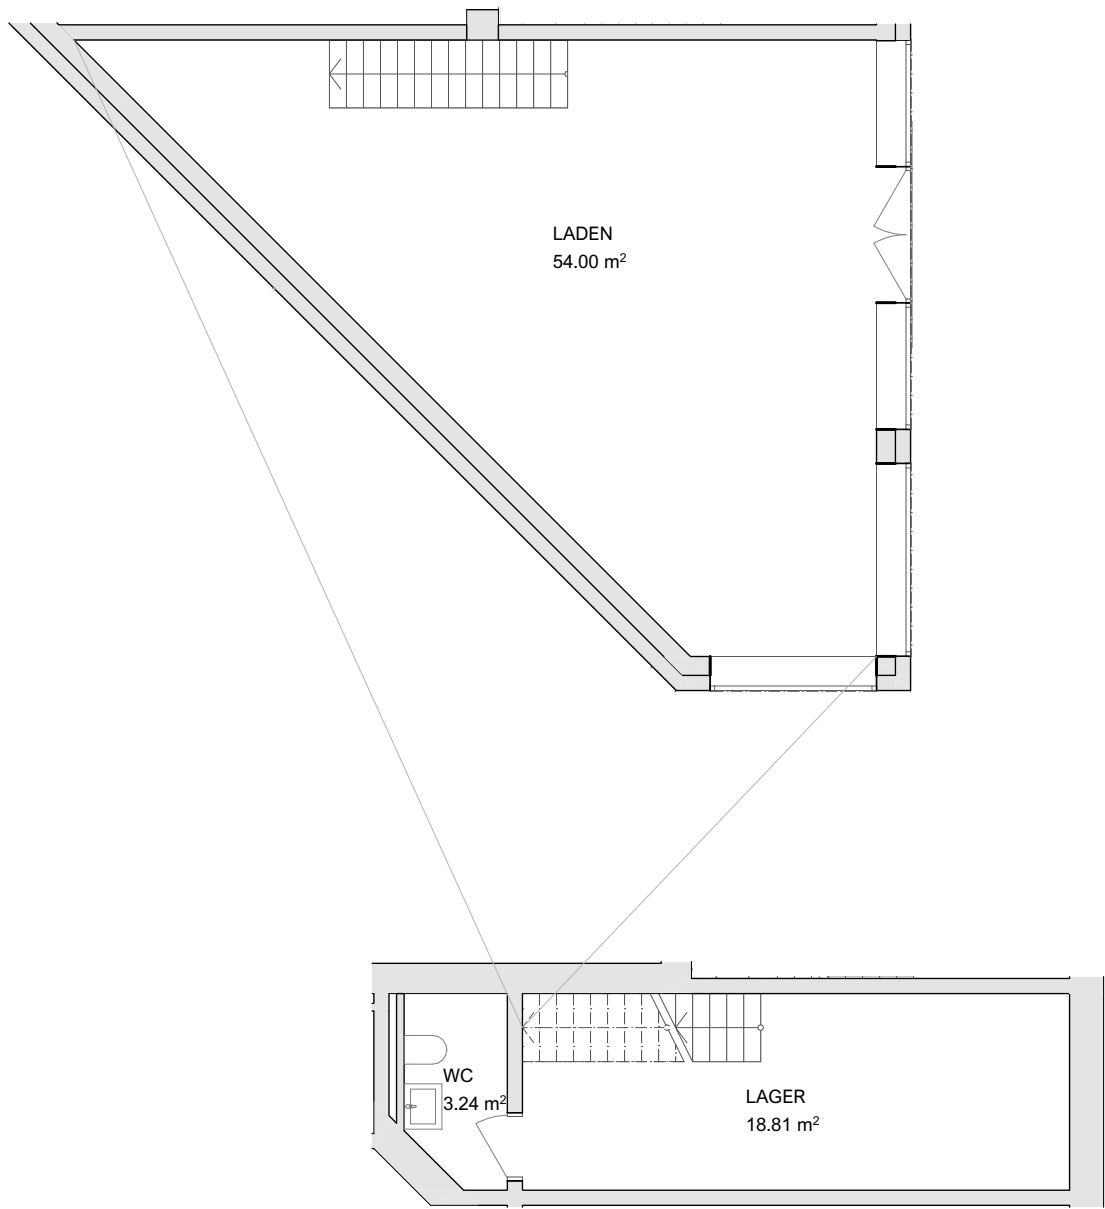


LADEN 3 - GRUNDRISS

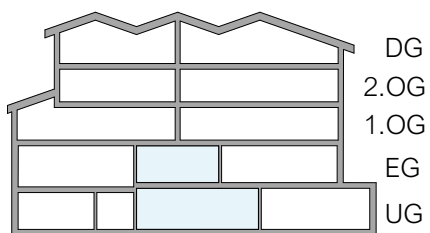



Lage:	Erdgeschoss mitte
	Untergeschoss mitte
Laden:	87.72 m ²
Lager:	17.60 m ²
Nutzfläche:	109.72 m ²
Raumhöhe EG:	2.60 m
Raumhöhe UG:	2.90 m

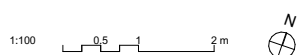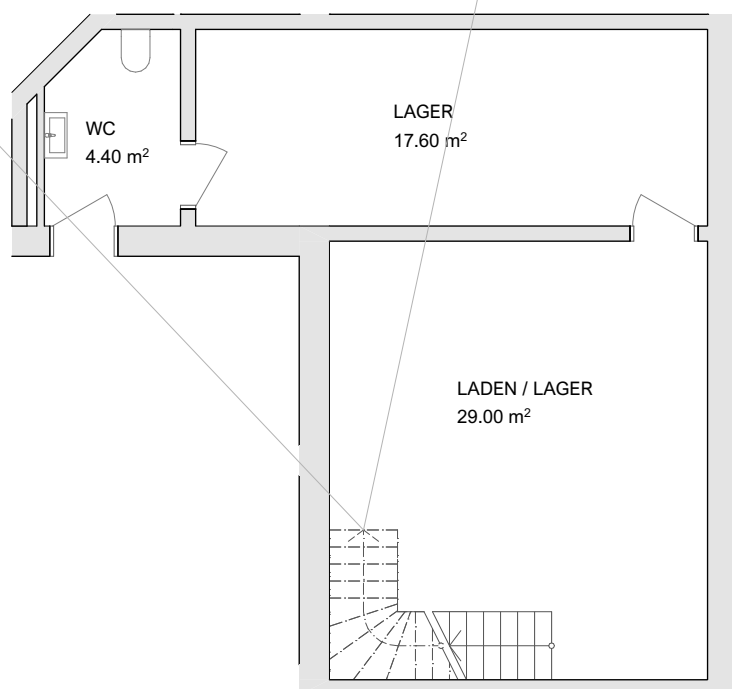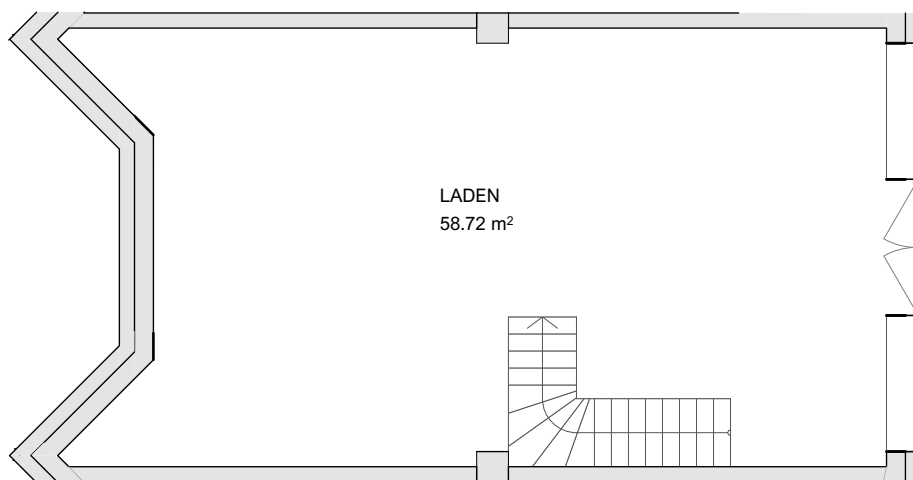


LADEN 4 - GRUNDRISS

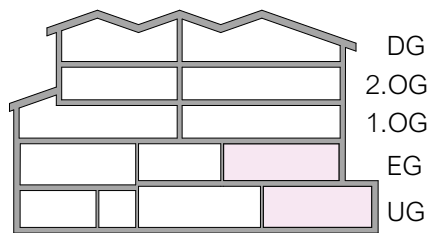


Lage:	Erdgeschoss rechts
	Untergeschoss rechts
Laden:	54.15 m ²
Lager:	38.05 m ²
Nutzfläche:	95.52 m ²
Raumhöhe EG:	2.60 m
Raumhöhe UG:	2.90 m

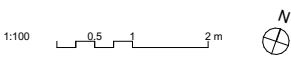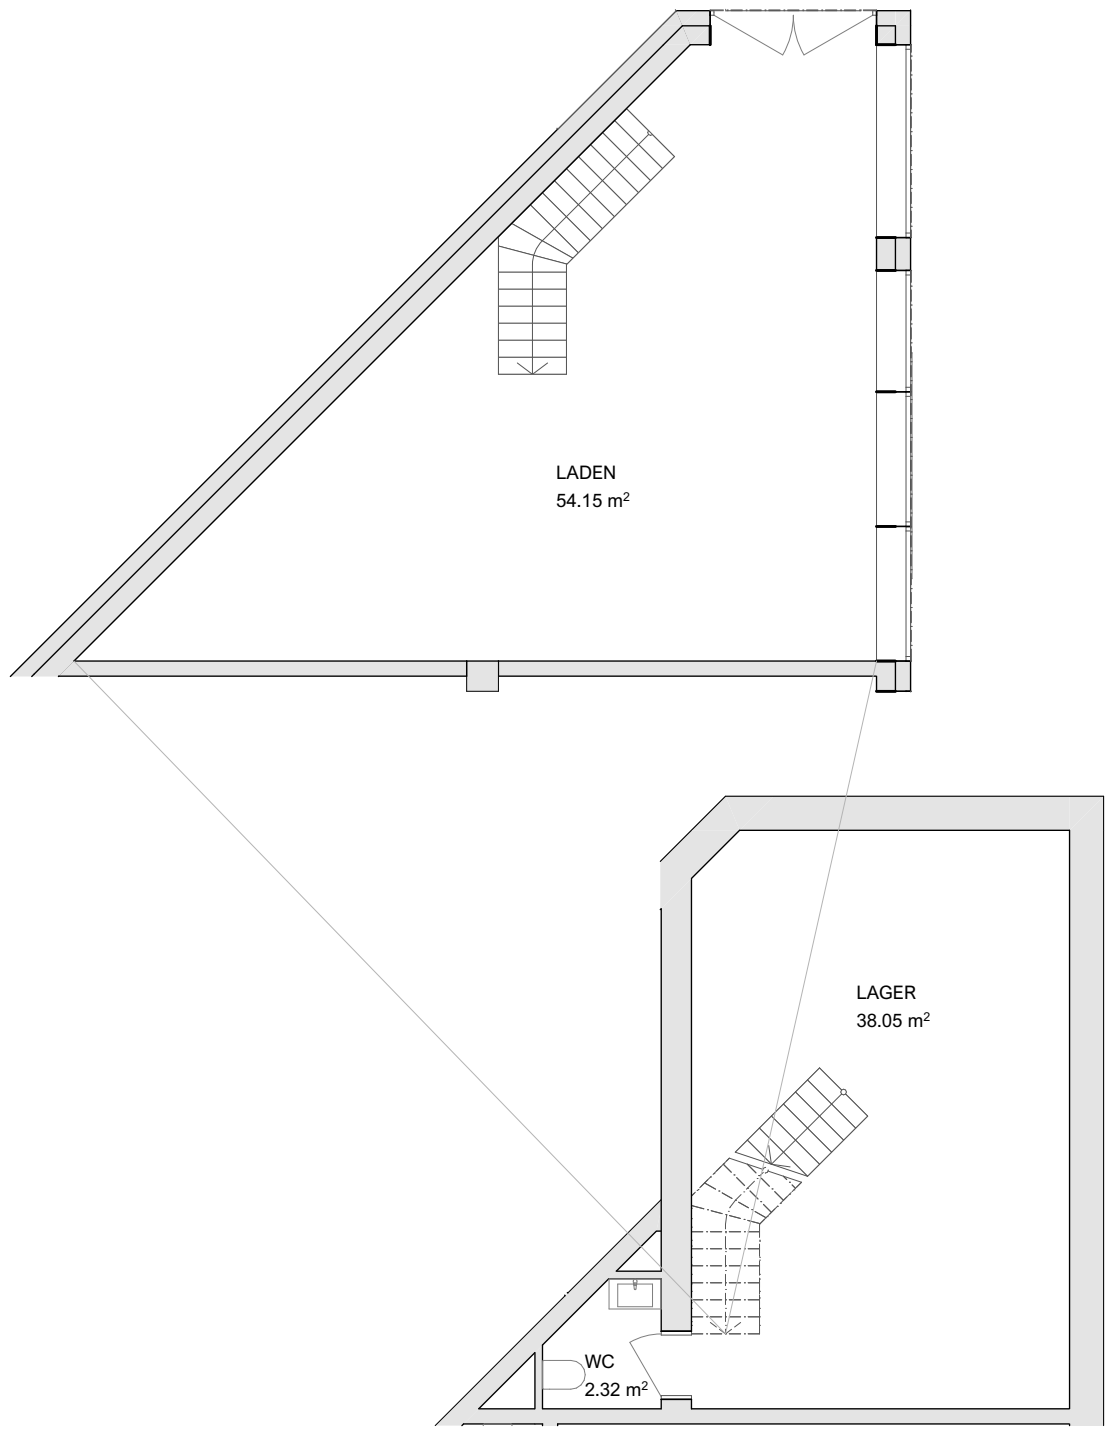


BÜRO 1 - GRUNDRISS

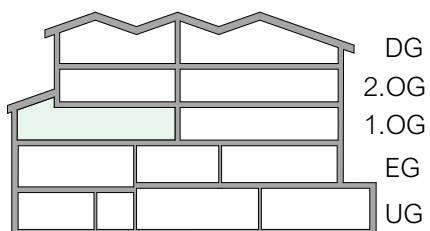

Lage:	Obergeschoss links
Büro:	34.67 m ²
Sitzungszimmer:	13.71 m ²
Empfang:	20.12 m ²
Küche:	5.45 m ²
Nutzfläche:	73.95 m ²

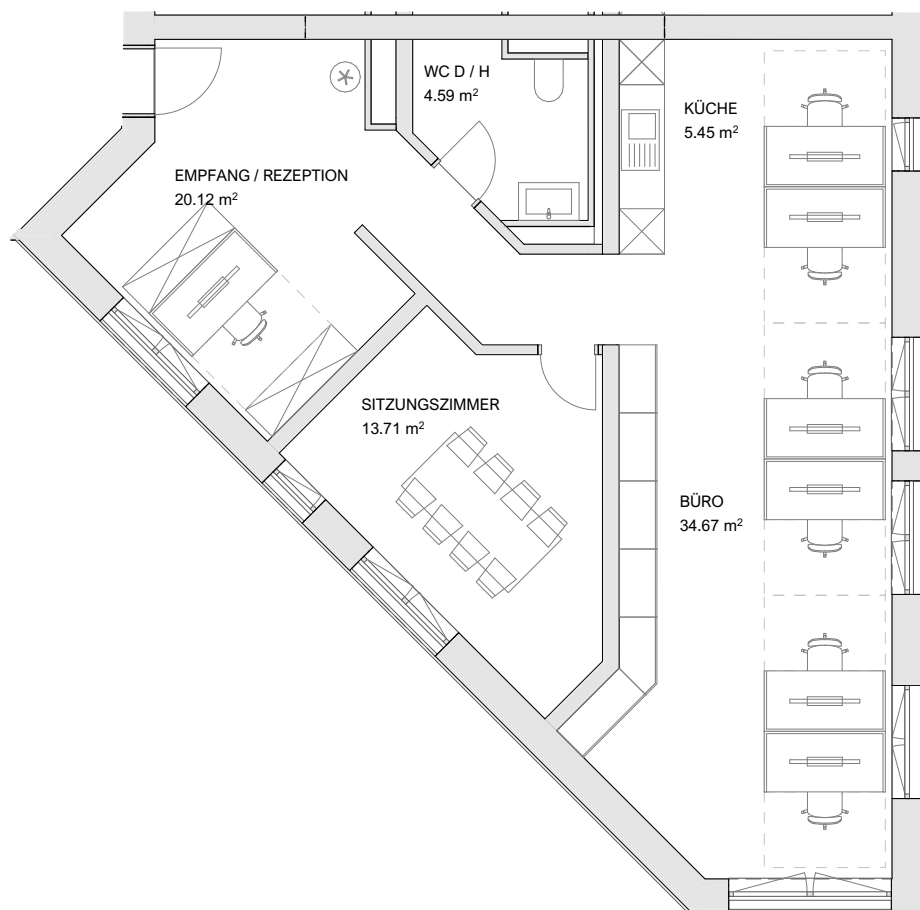

BÜRO 2 - GRUNDRISS

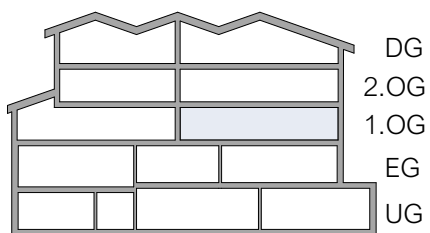

Lage:	Obergeschoss rechts
Büro:	34.67 m ²
Sitzungszimmer:	13.71 m ²
Empfang:	20.12 m ²
Küche:	5.45 m ²
Nutzfläche:	73.95 m ²

